


梅州市城镇建设用地勘测定界图

单位: m . m²

红线面积:124373.00平方米

坐落:梅江区长沙镇小密村

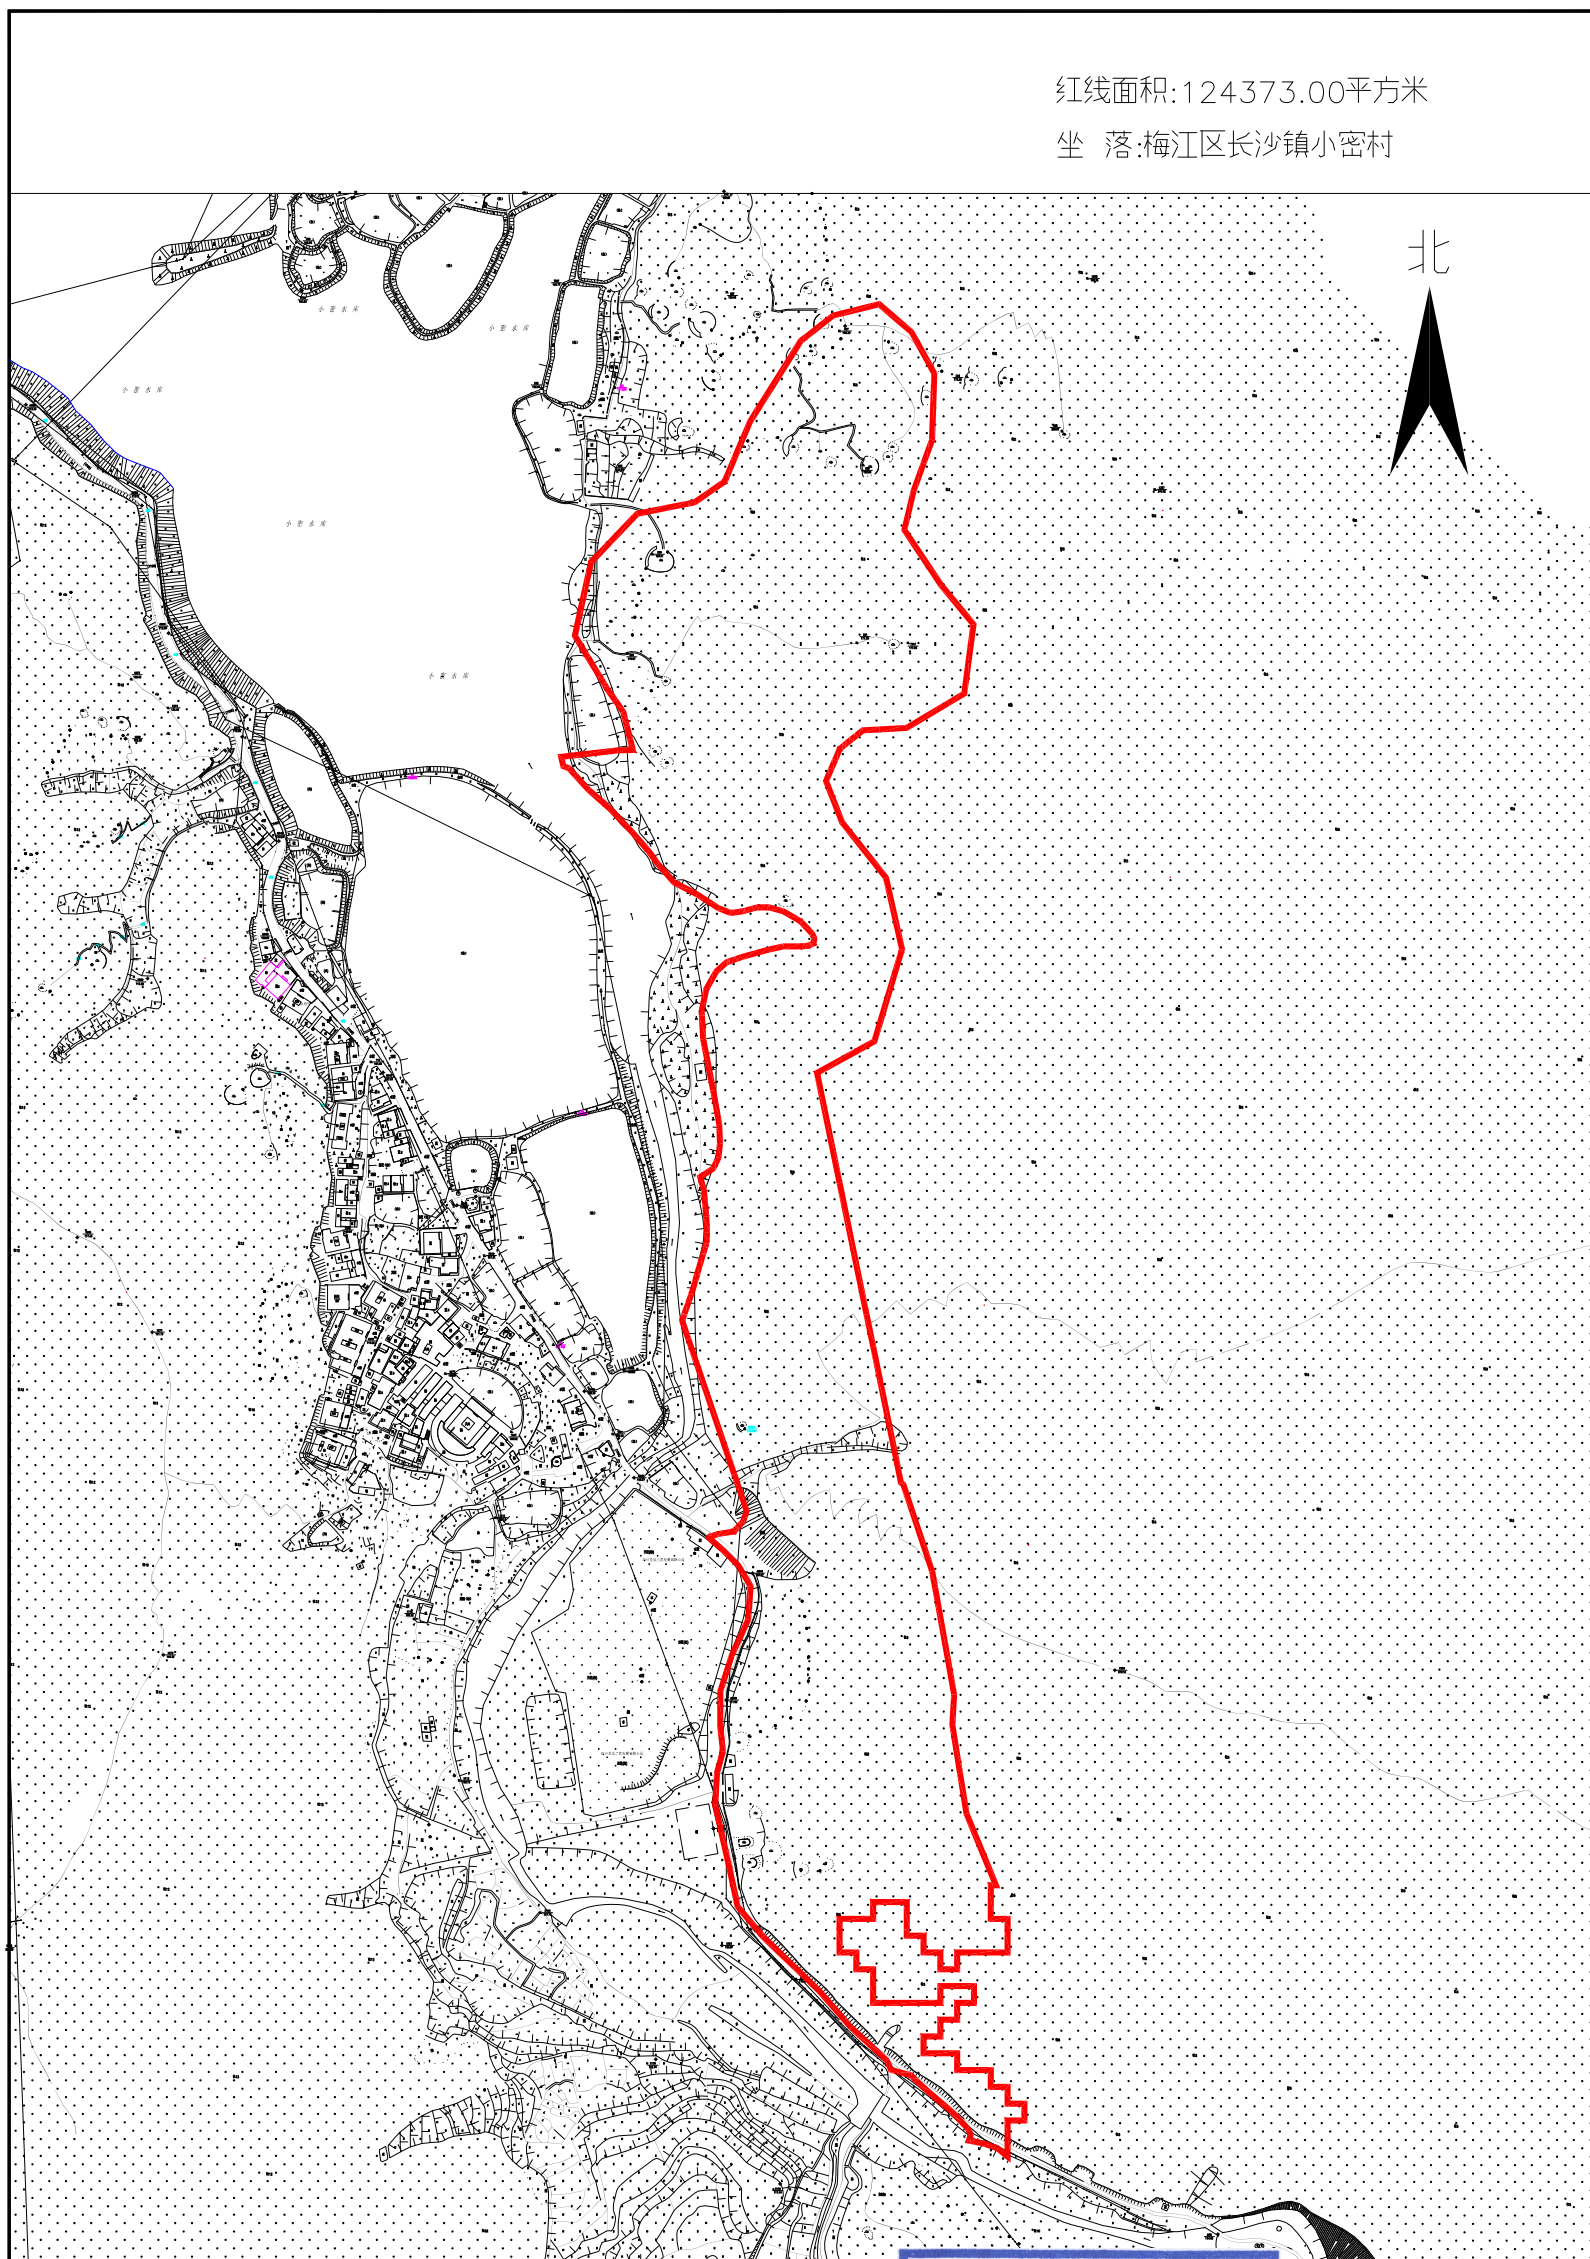

梅州市国土资源测绘院

测绘编号:B20011

制图日期:2020年5月

审核日期:2020.5.14

1:4500

梅州市国土资源测绘院
资料专用章
乙测资字:4410066

制图员:李美兰

审核员:彭镇城