


梅州市梅县区城镇建设用地勘测界定图

单位: m.m²

红线面积: 13032平方米

坐落: 梅县区畚江镇杉里村

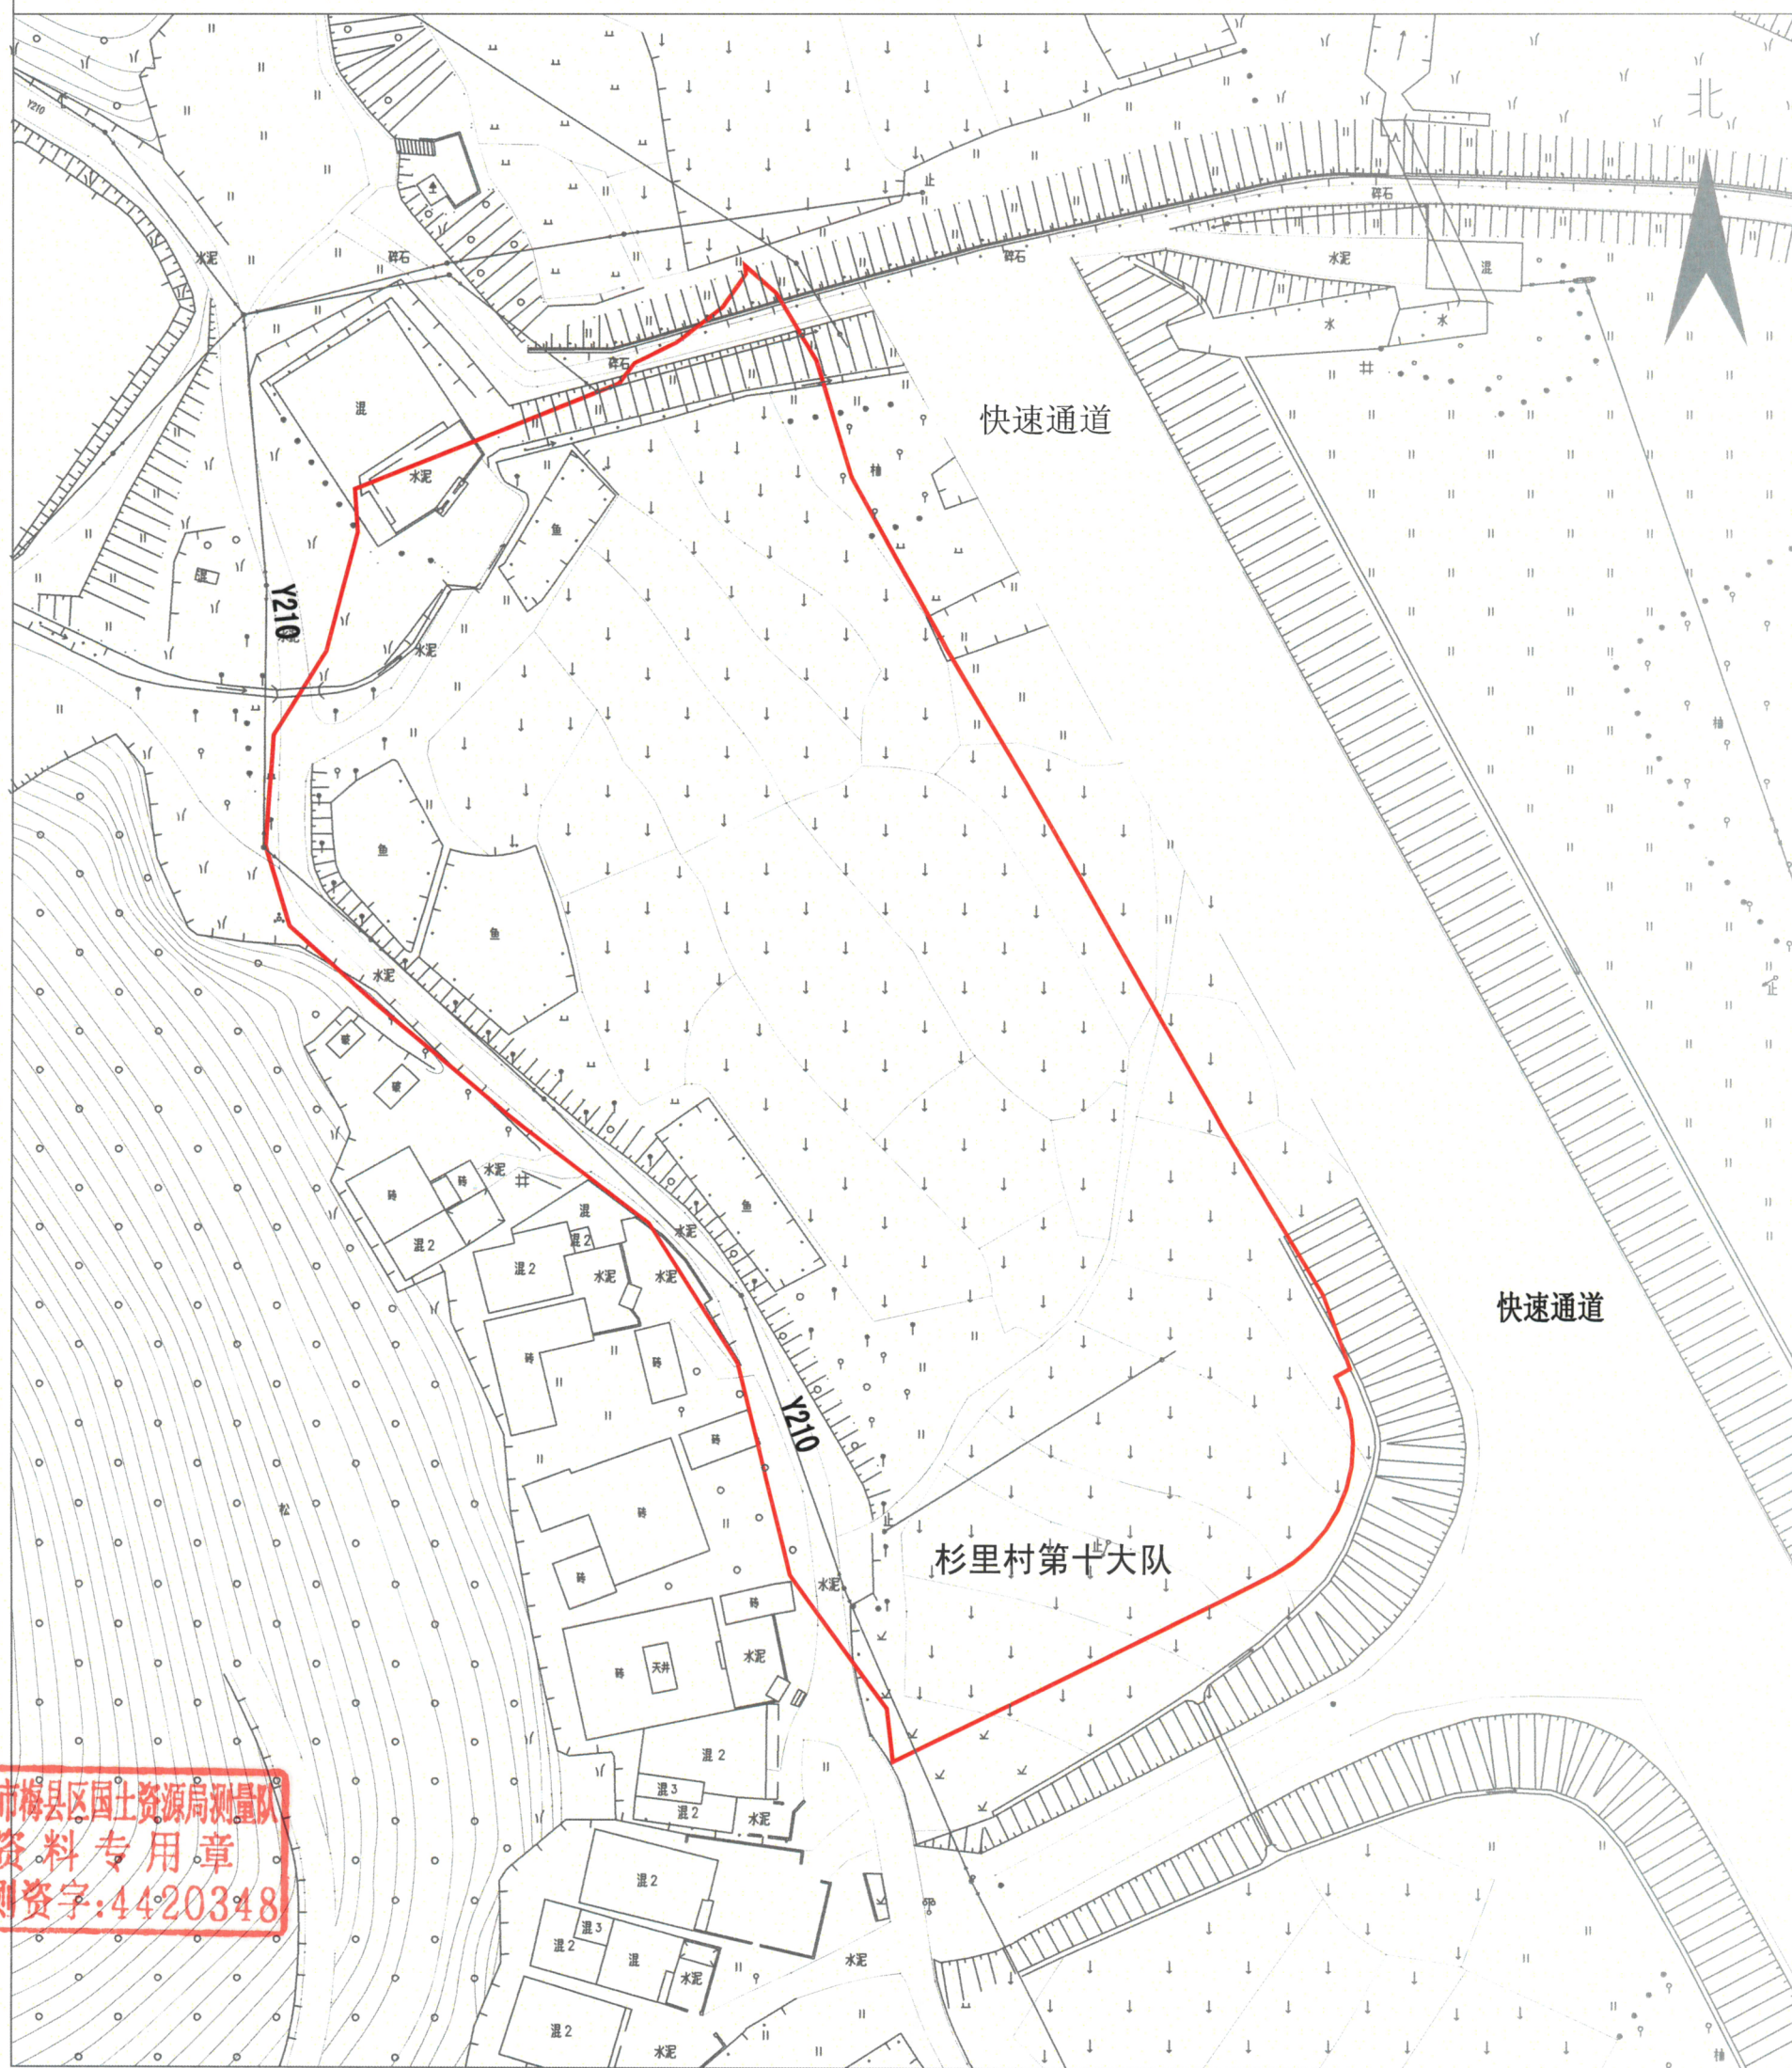

梅州市梅县区国土资源局测量队

梅州市梅县区国土资源局测量队
资料专用章
丙测资字:4420348

测绘编号: GT200923

测绘日期: 2020年11月26日

审核日期: 2020年11月26日

1:900

测绘员: 廖望忠

审核员: 梁涛