


梅州市梅县区城镇建设用地图

单位: m.m²



红线面积: 54244平方米(三块合计)

坐落: 梅县区畚江镇公和村、双溪村、松棚村

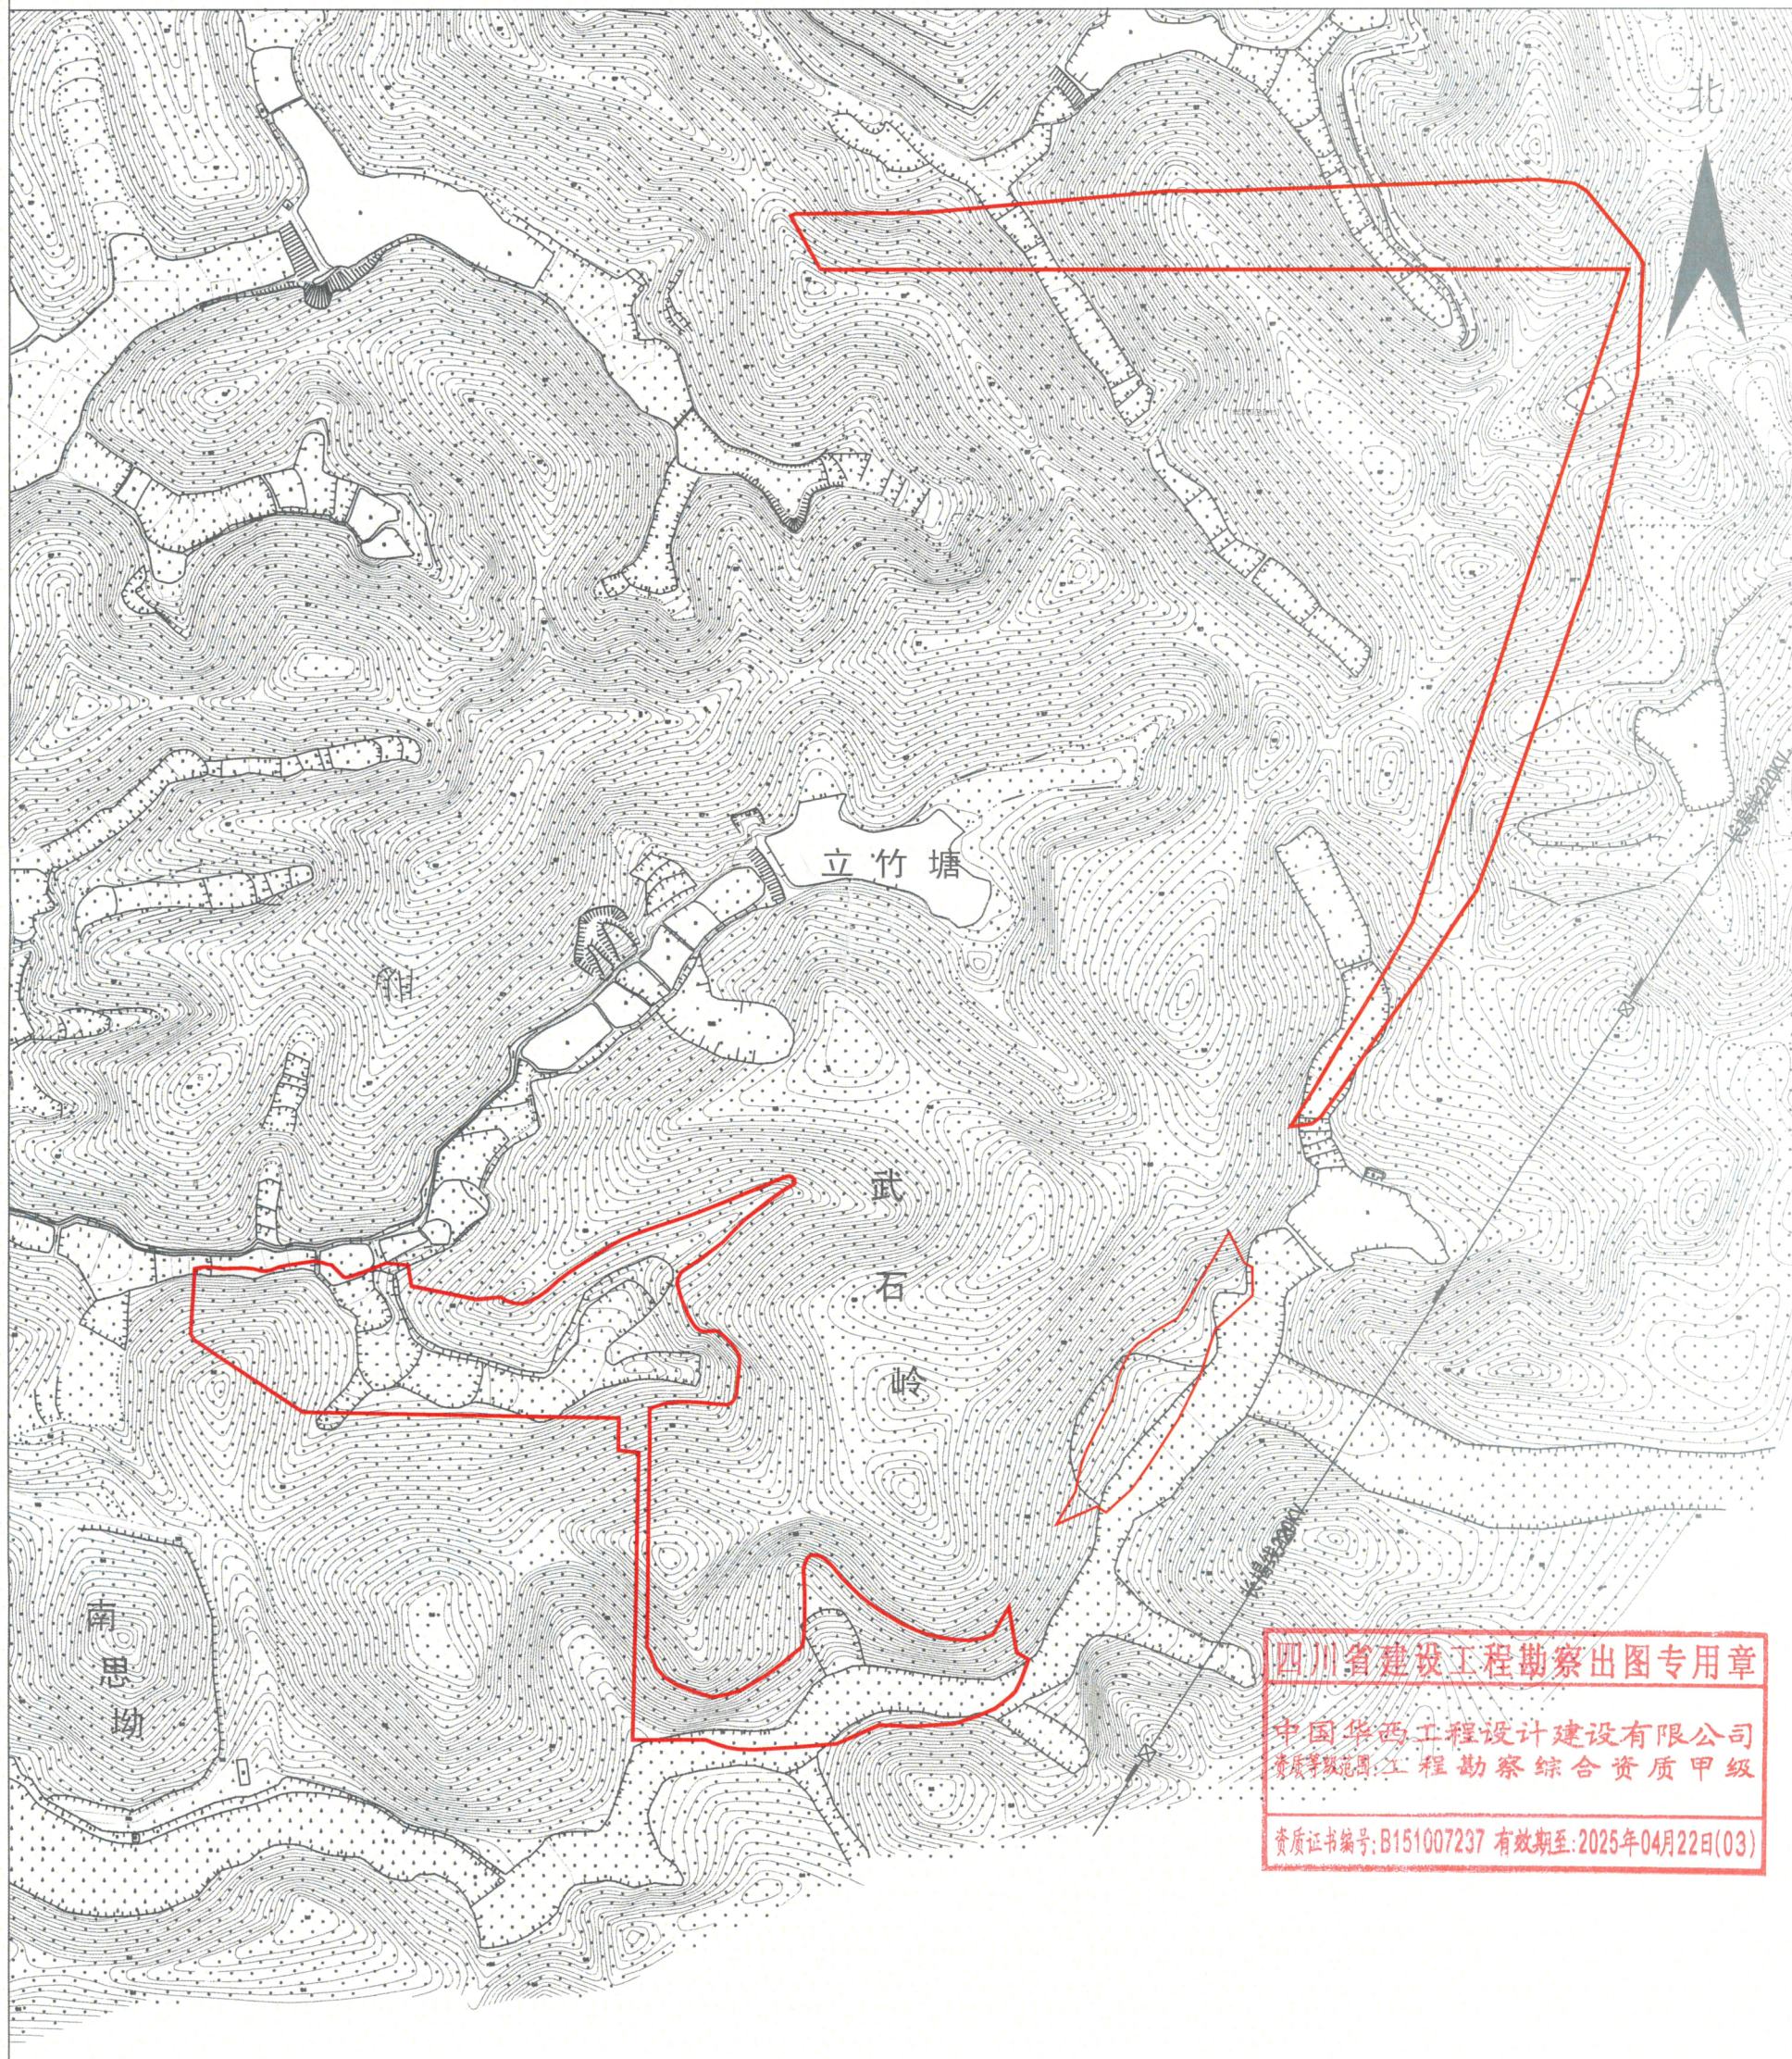

四川省建设工程勘察出图专用章
中国华西工程设计建设有限公司
资质等级范围: 工程勘察综合资质甲级
资质证书编号: B151007237 有效期至: 2025年04月22日(03)

中国华西工程设计建设有限公司

测绘编号: KG2020009
测绘日期: 2020年9月18日
审核日期: 2020年9月19日

1:3400

测绘员: 刘昌明
审核员: 梁国