


# 梅州市梅县区城镇建设用地图

单位: m.m<sup>2</sup>

红线面积: 2613平方米

坐落: 梅县区扶大镇高新区所里村

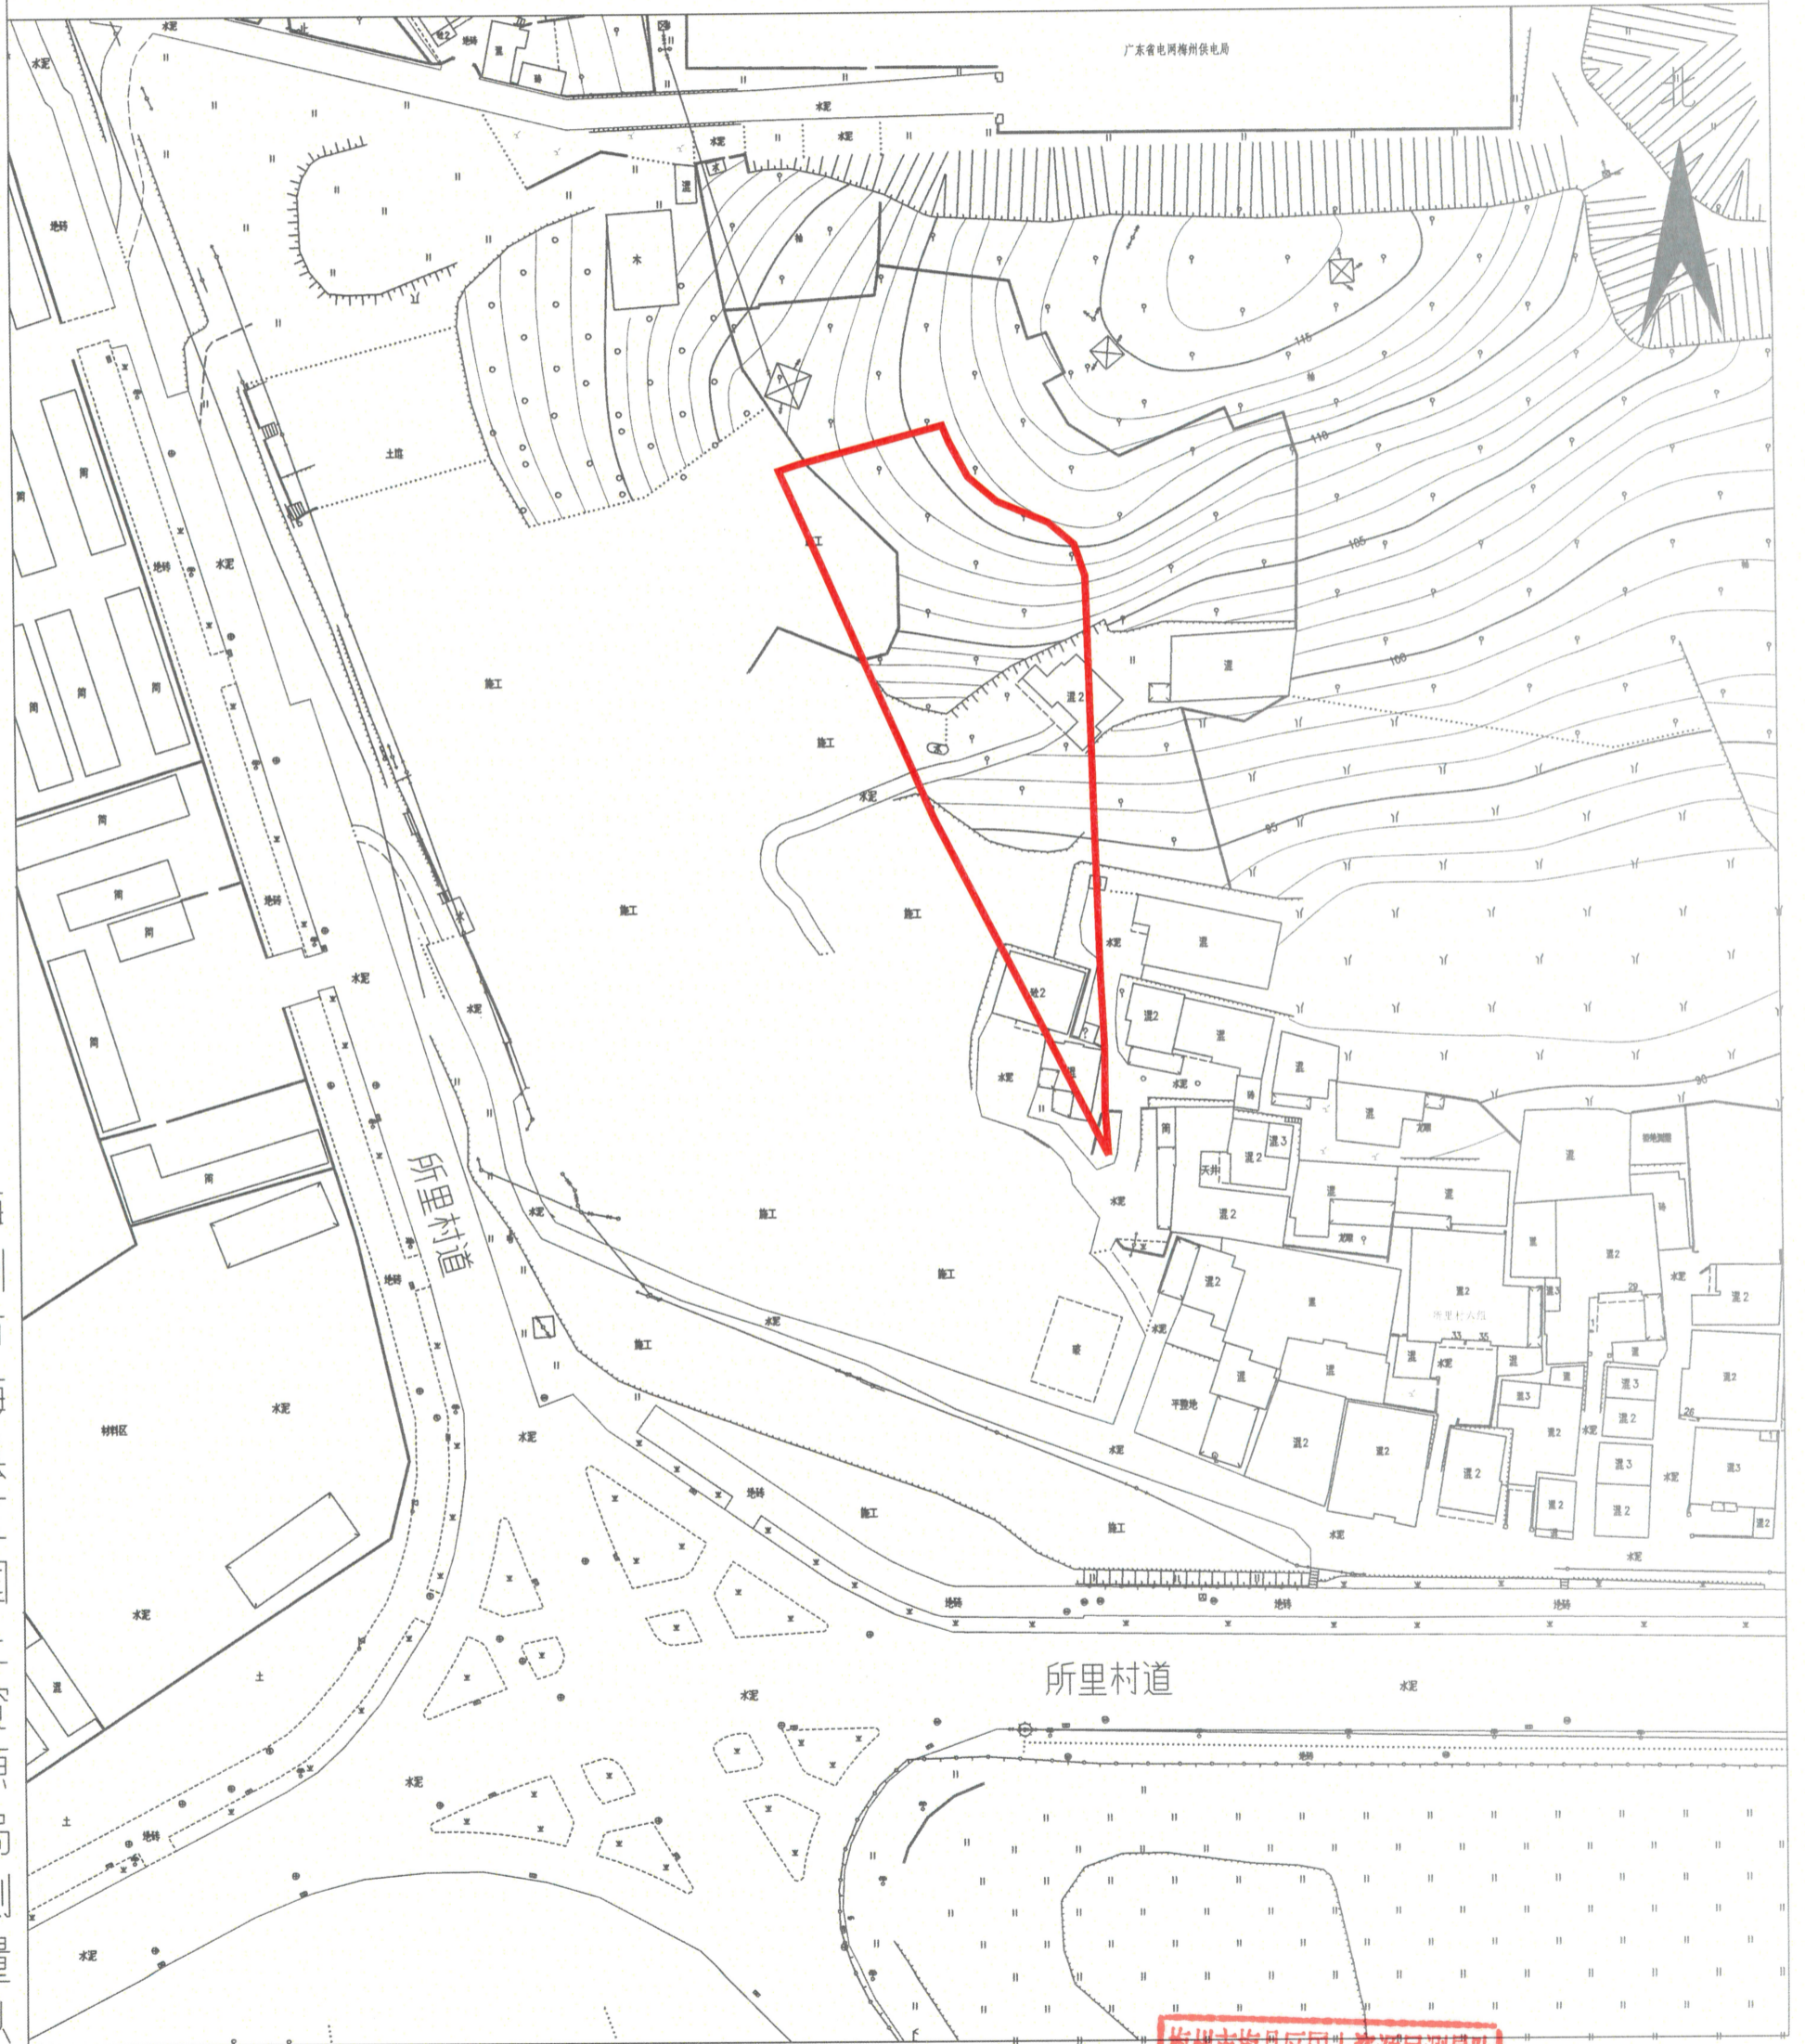

梅州市梅县区国土资源局测量队

测绘编号: GT200648  
测绘日期: 2020年9月8日  
审核日期: 2020年9月8日

1:1100

梅州市梅县区国土资源局测量队  
资料专用章  
丙测资字: 4420348

测绘员: 廖望忠  
审核员: 梁涛