


梅州市梅县区城镇建设用地勘测定界图

单位：m.m²




红线面积：2680平方米

坐落：梅县区畚江镇公和村

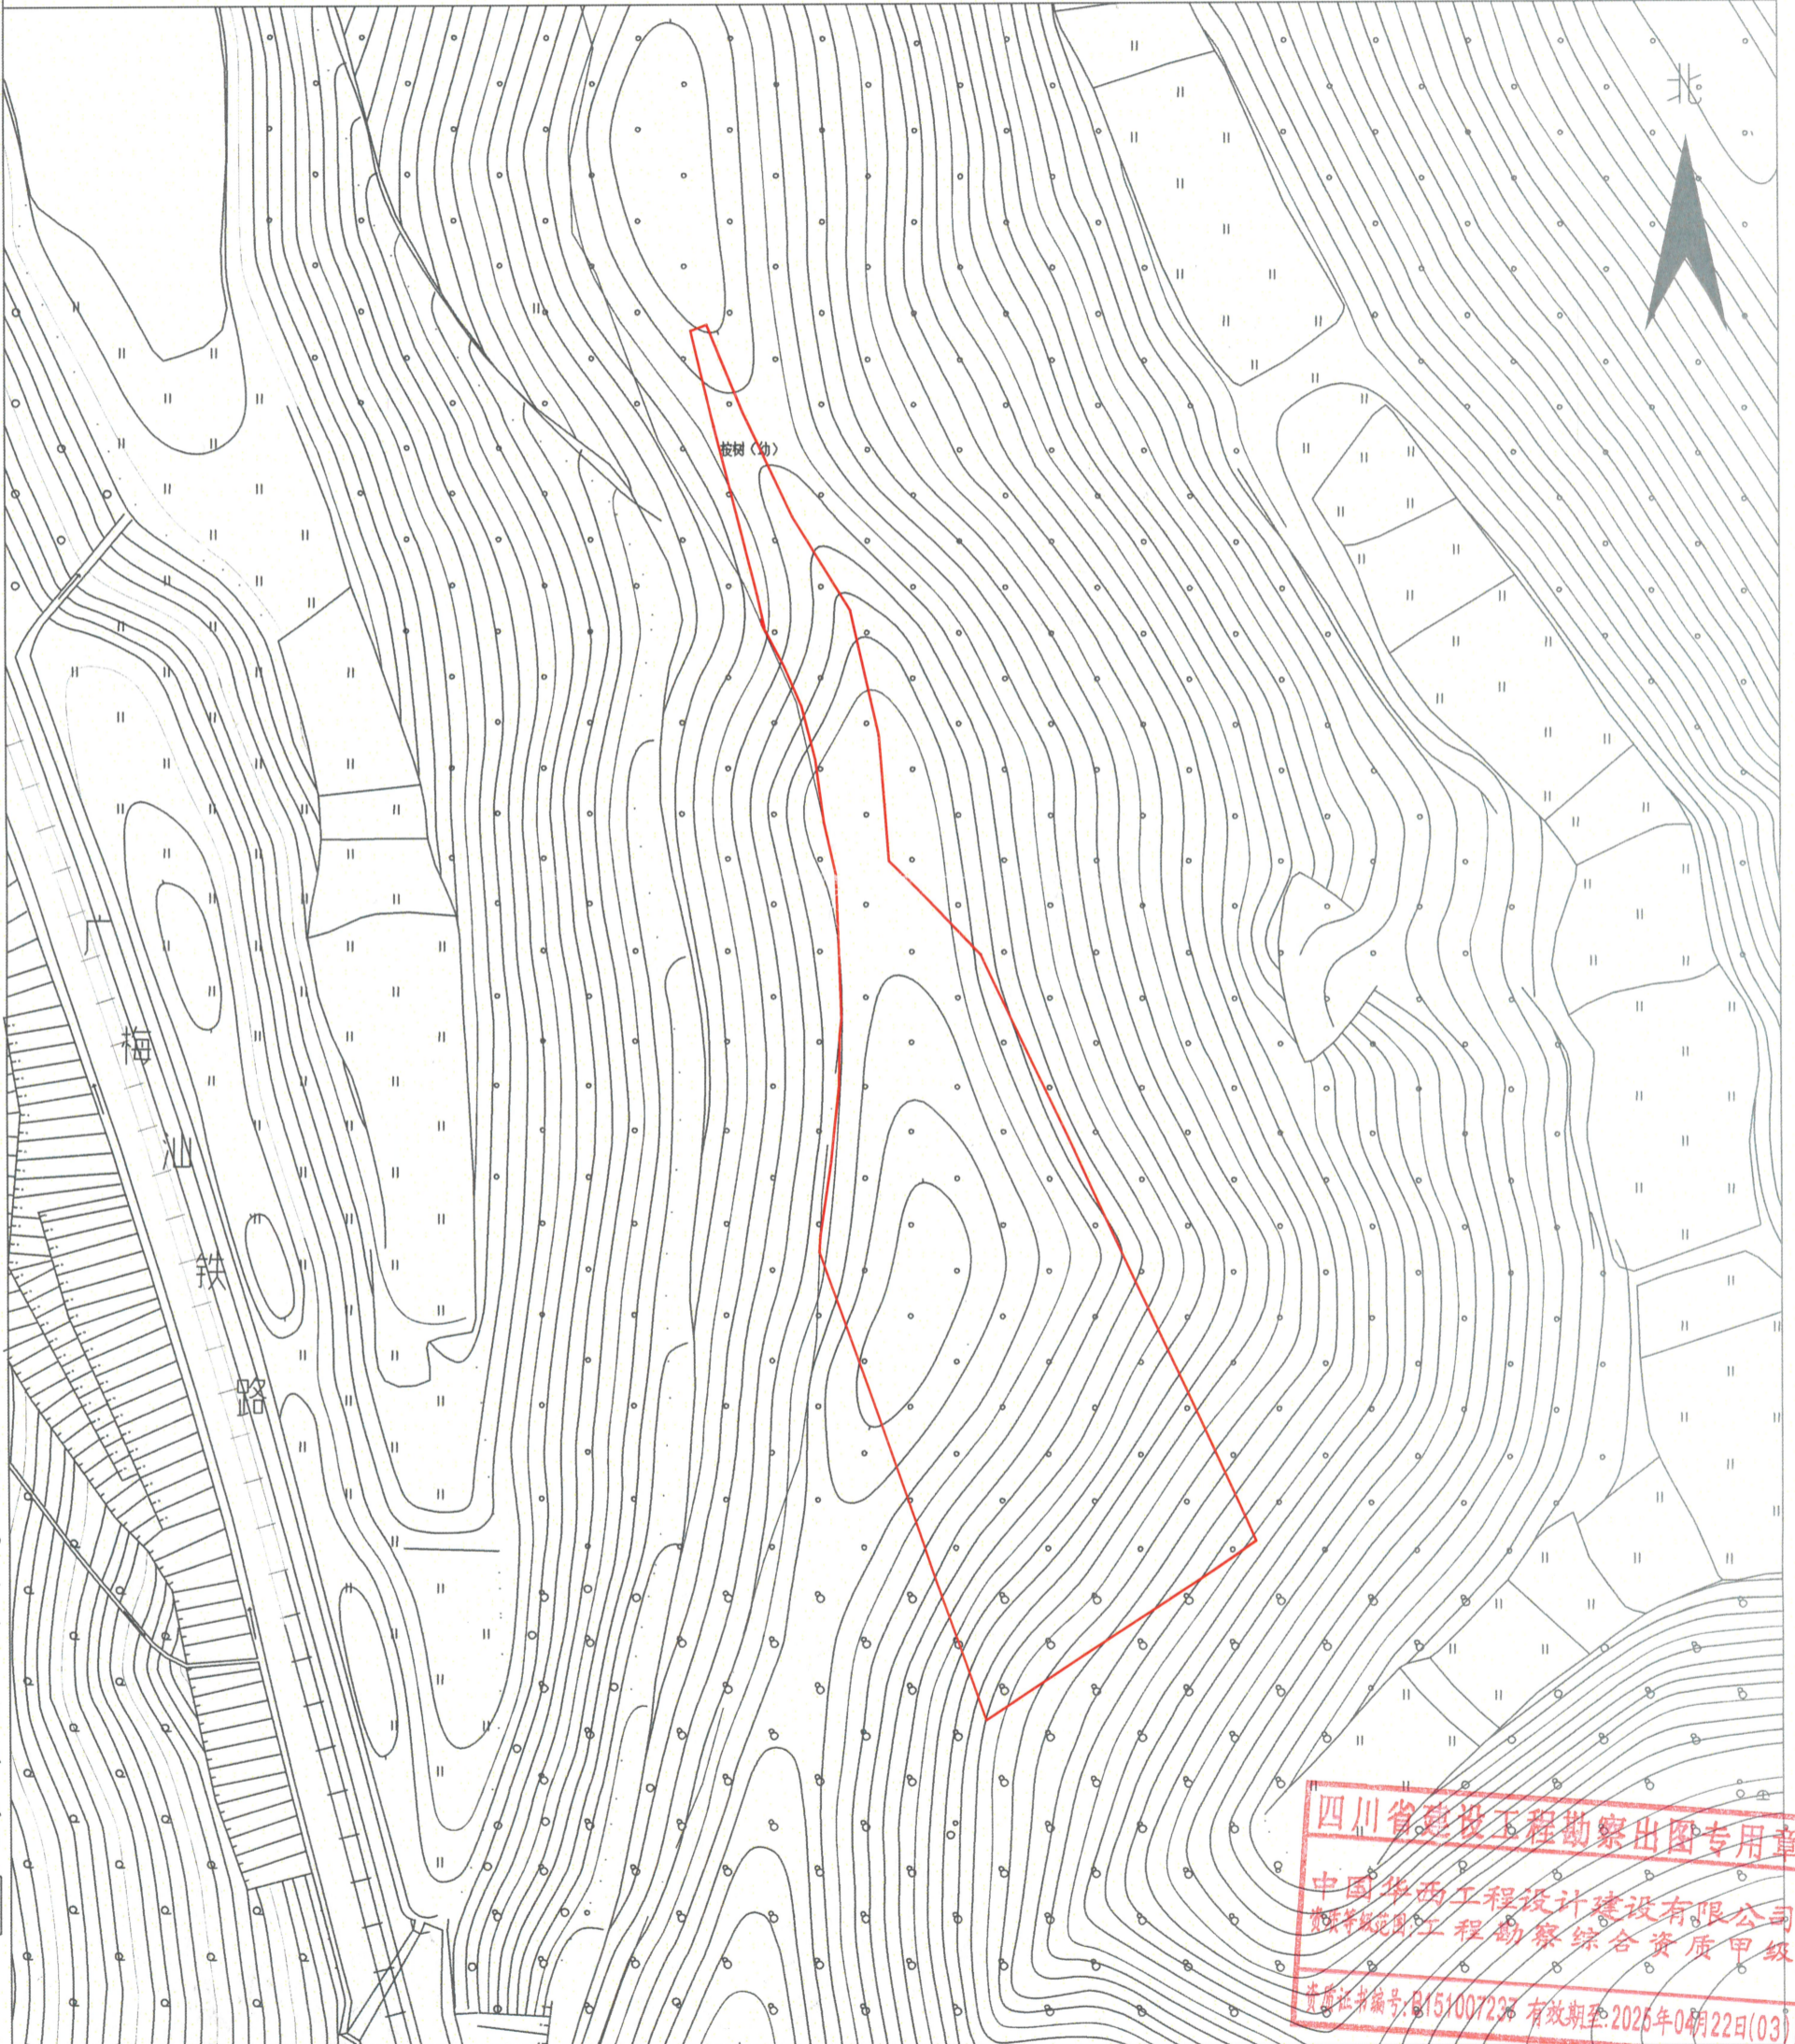

中国华西工程设计建设有限公司

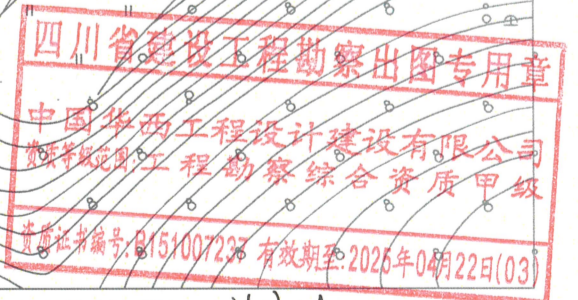

测绘编号：KG2020007
测绘日期：2020年9月18日
审核日期：2020年9月19日

1:770

测绘员：刘昱明
审核员：梁国