



單位: m . m²

坐落:梅江区三角镇三龙村

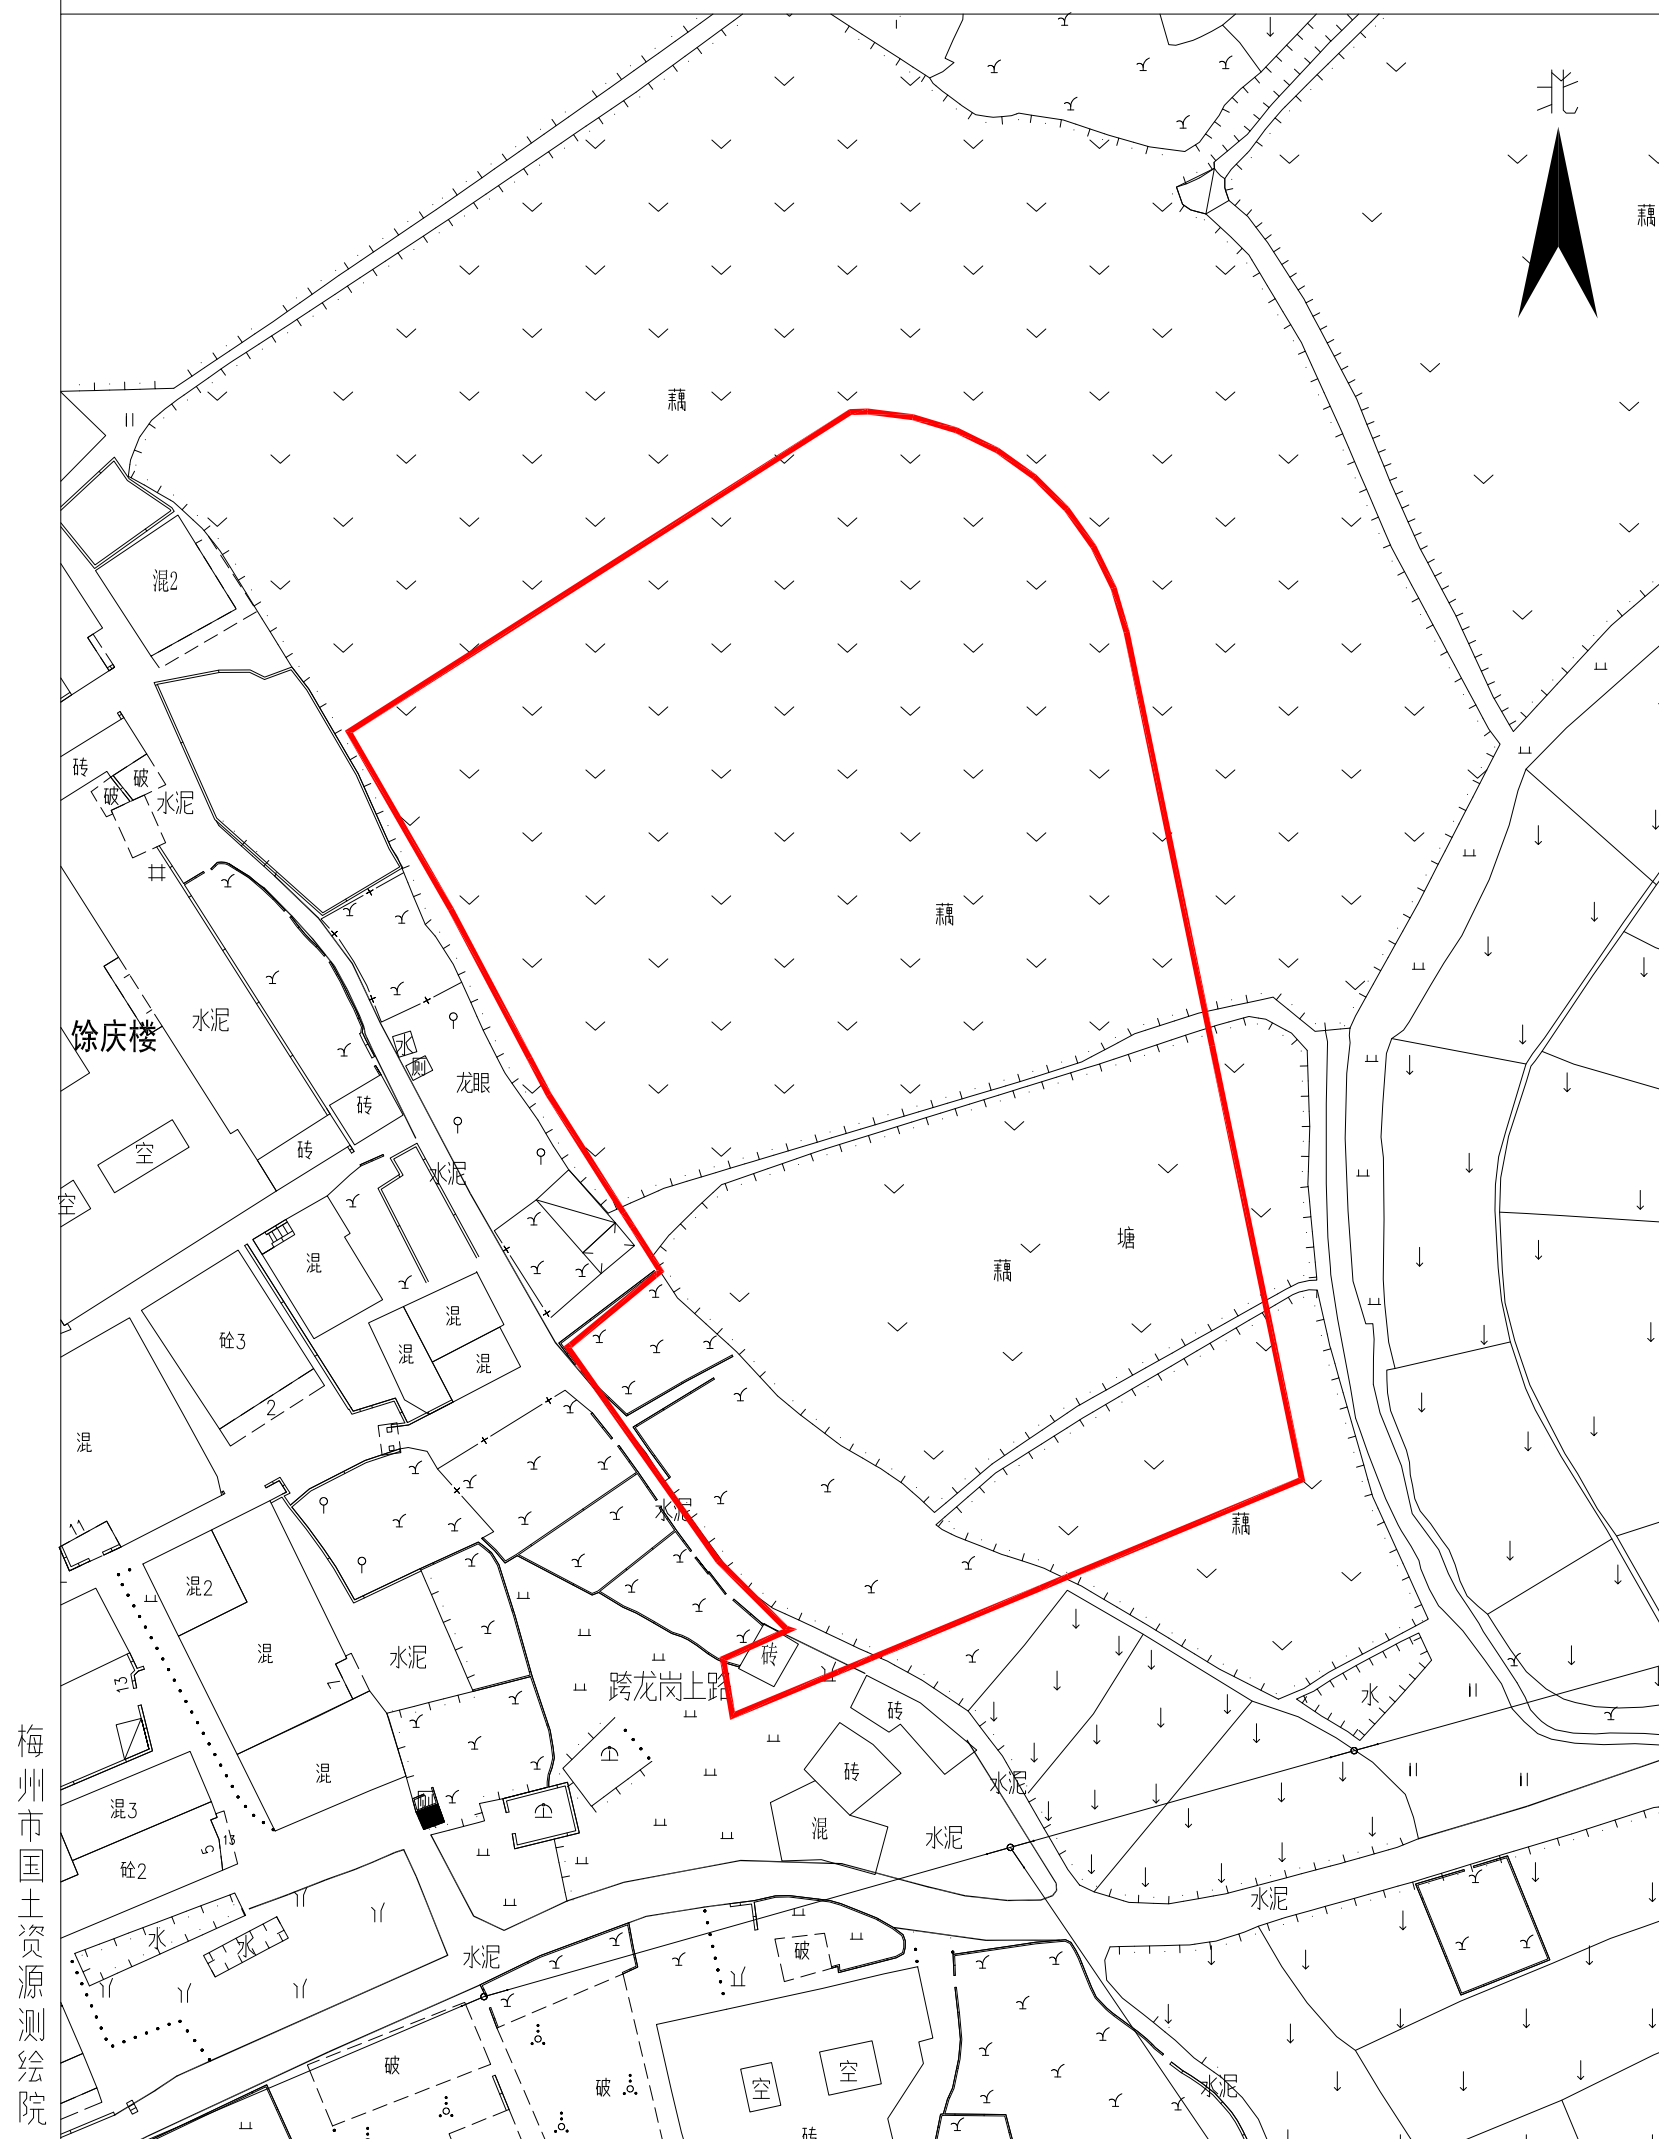

1:600

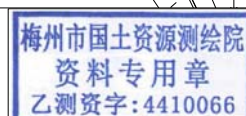

制图员:李美兰
审核员:彭镇城