


# 梅州市梅县区城镇建设用地勘测定界图

单位: m.m<sup>2</sup>

红线面积: 7740平方米 (含国有土地76平方米)

坐落: 梅县区畚江镇咸和村

北

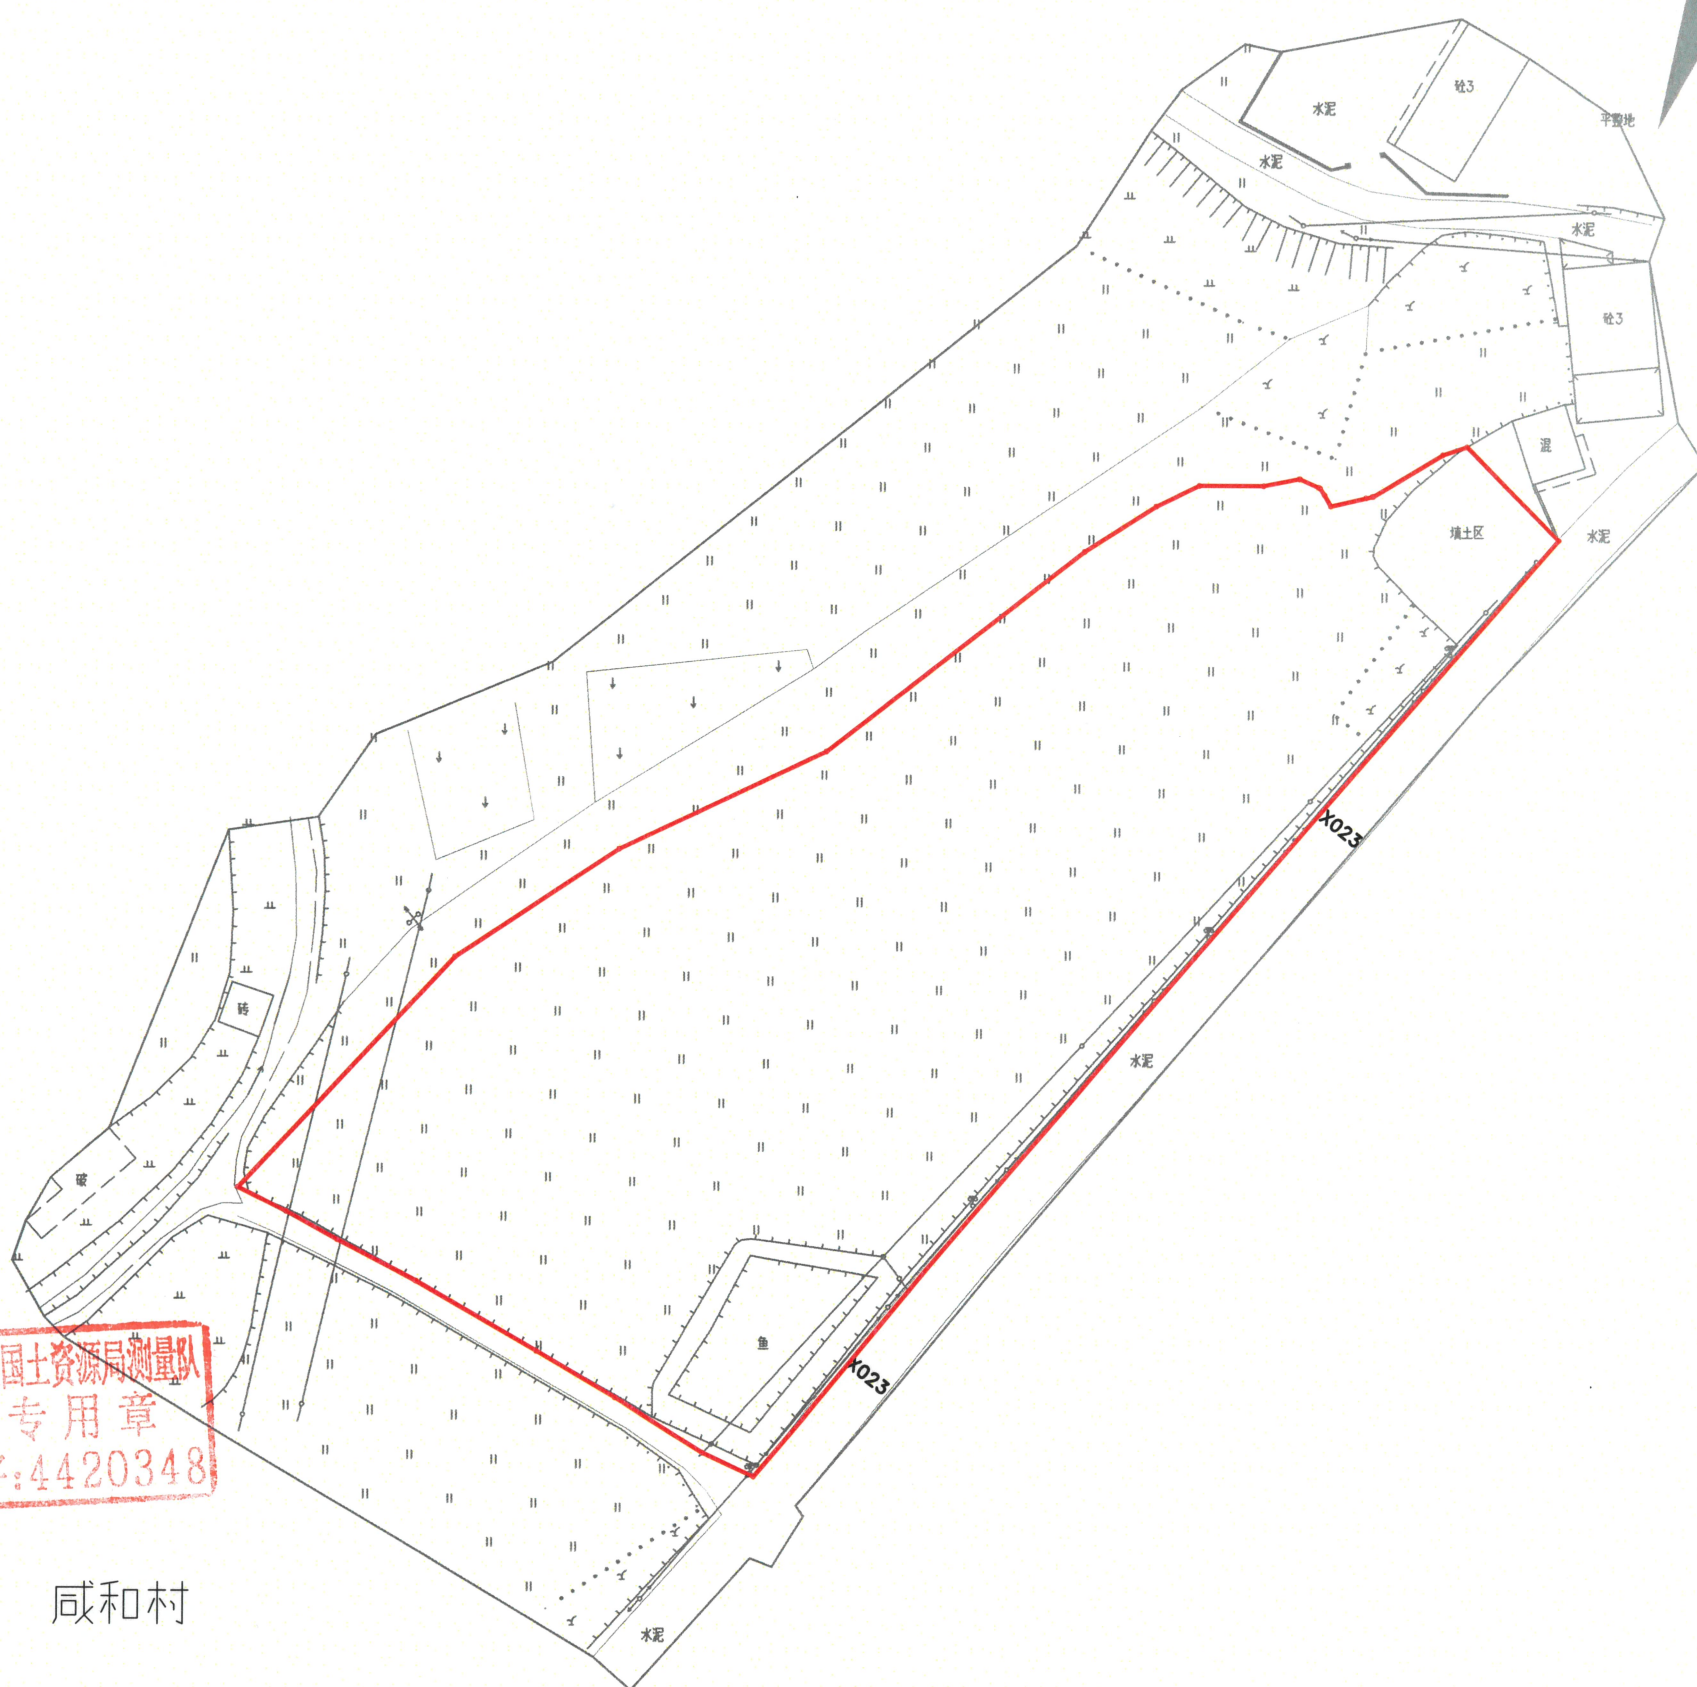

咸和村

梅州市梅县区国土资源局测量队

梅州市梅县区国土资源局测量队  
资料专用章  
内测资字: 4420348

测绘编号: GT210086

测绘日期: 2021年3月2日

审核日期: 2021年3月2日

1:900

测绘员: 廖望忠

审核员: 梁涛