


梅州市城区建设规划

单位: m.m

红线面积: 324148平方米 (三块合计并扣除阴影部分)

坐落：梅县区畲江镇松棚村、公和村、双溪村

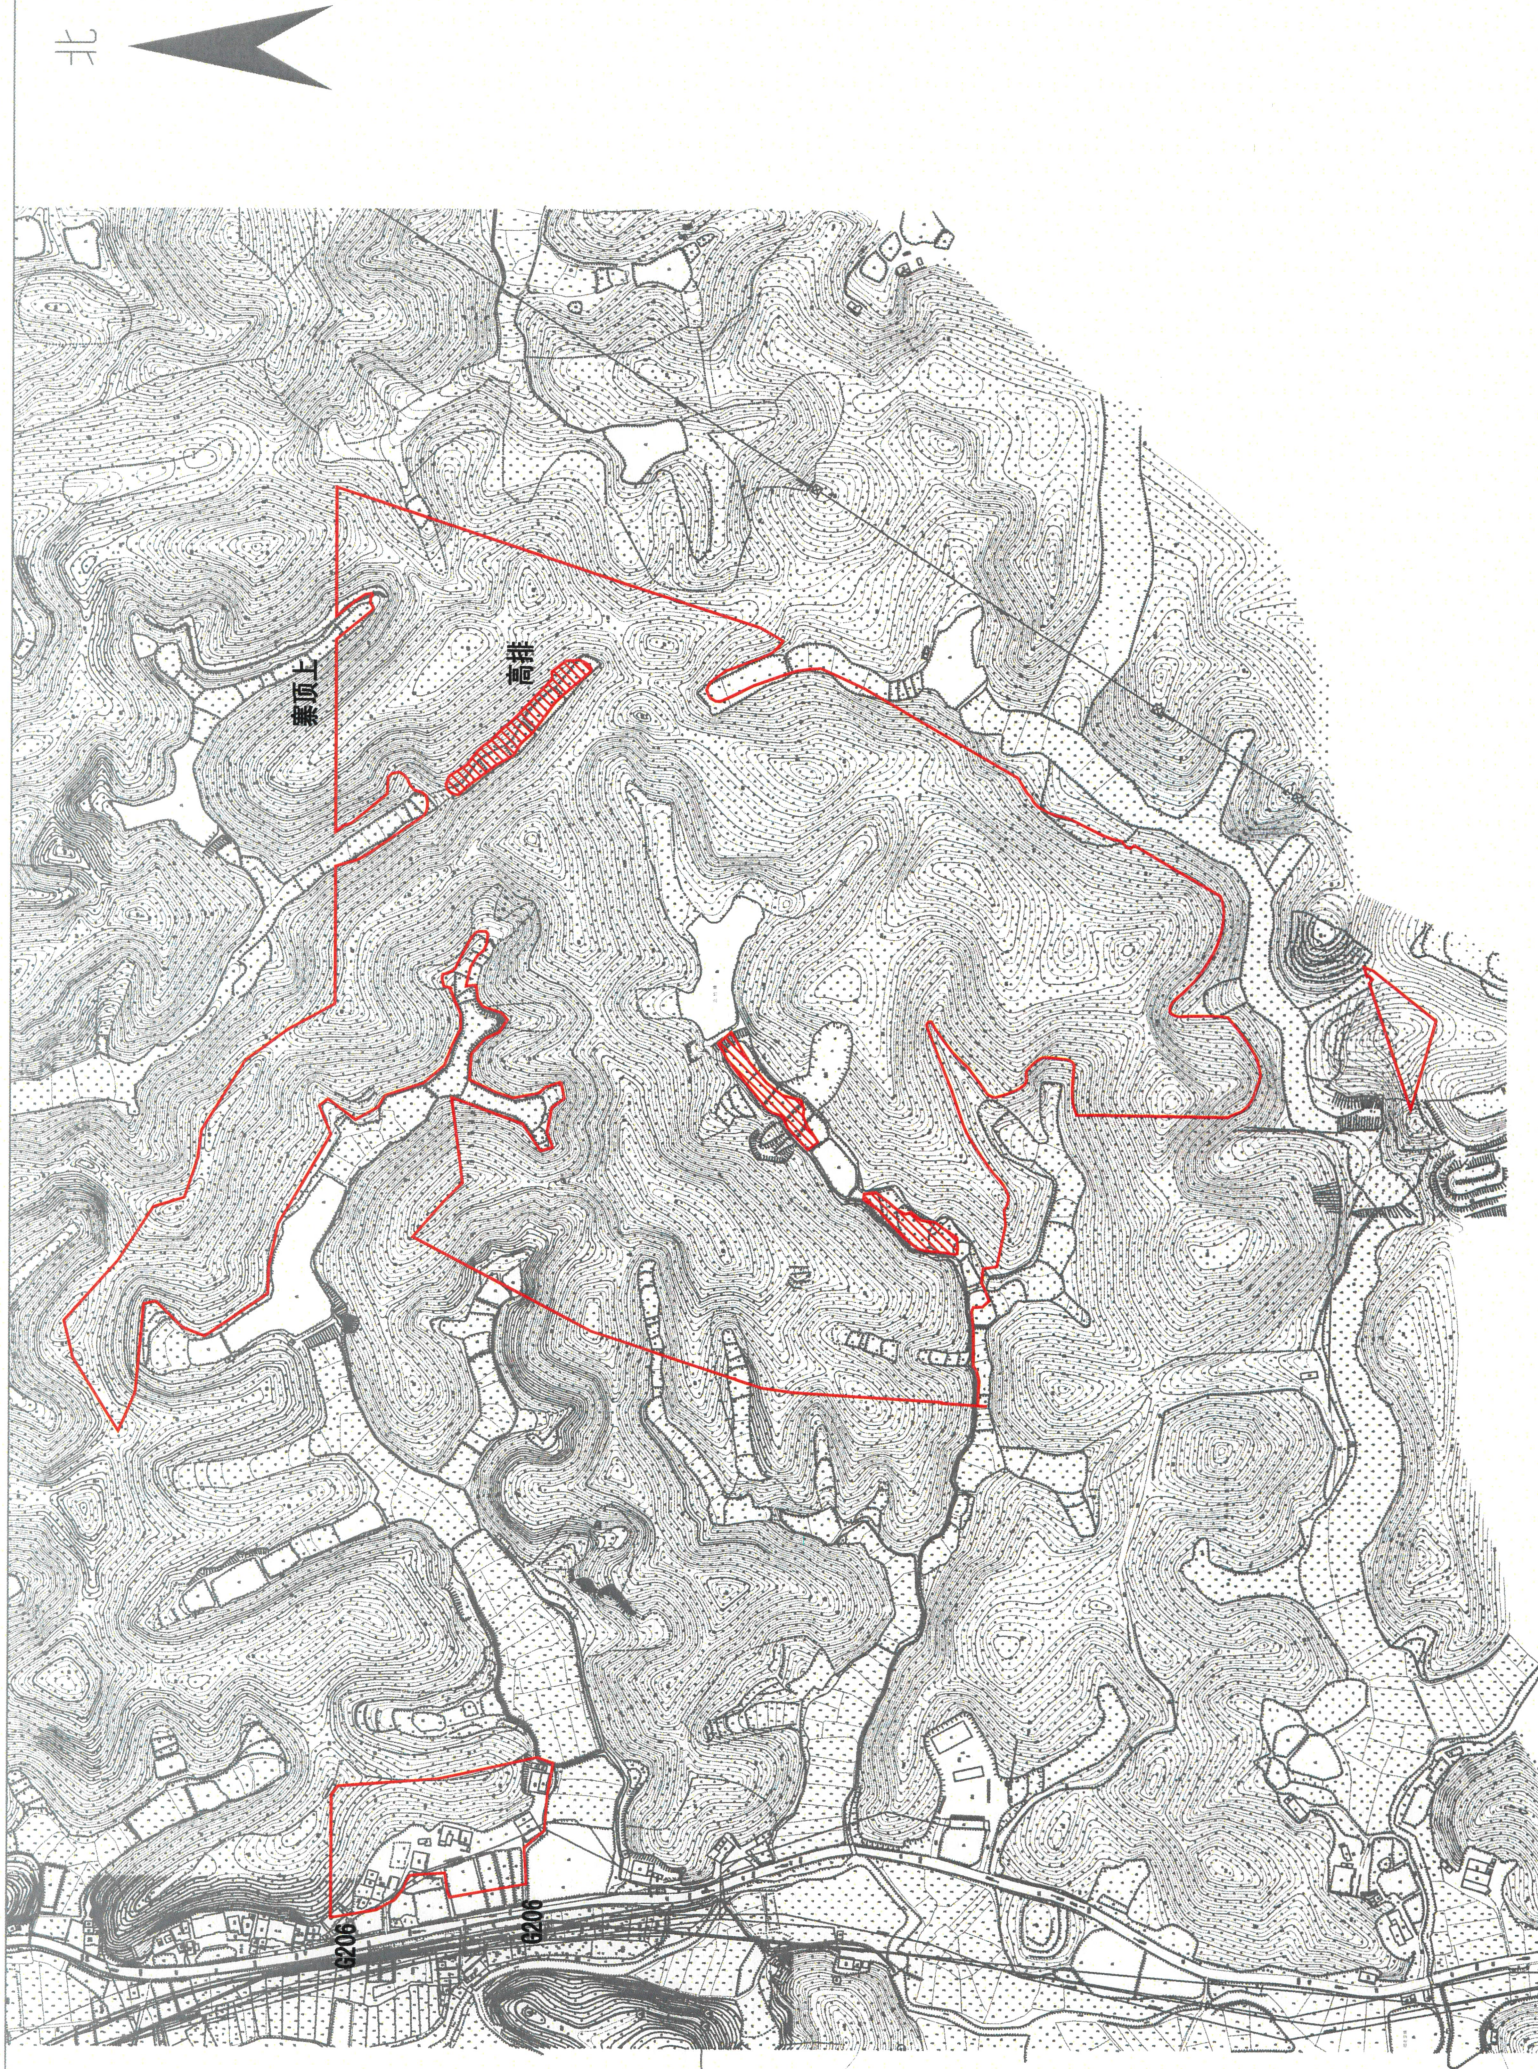

测绘编号:KG2120019

测绘日期:2021年3月2日

审核日期:2021年3月2日

1:5700

测绘员:廖望忠

审核员:梁涛