

梅州市梅县区城镇建设用地勘测测定界图

单位：m.m²



红线面积：7554平方米（含国有土地677平方米）

坐落：梅县区扶大高新区三葵村



梅州市梅县区国土资源局测量队

梅州市梅县区国土资源局测量队
资料专用章
内测资字：4420348

测绘编号：GT210087
测绘日期：2021年3月2日
审核日期：2021年3月2日

1:800


测绘员：廖望忠
审核员：梁涛

梅州市梅县区城镇建设用地图

单位: m.m²

红线面积: 28602平方米 (含国有土地63平方米)

坐落: 梅县区南口镇葵岗村

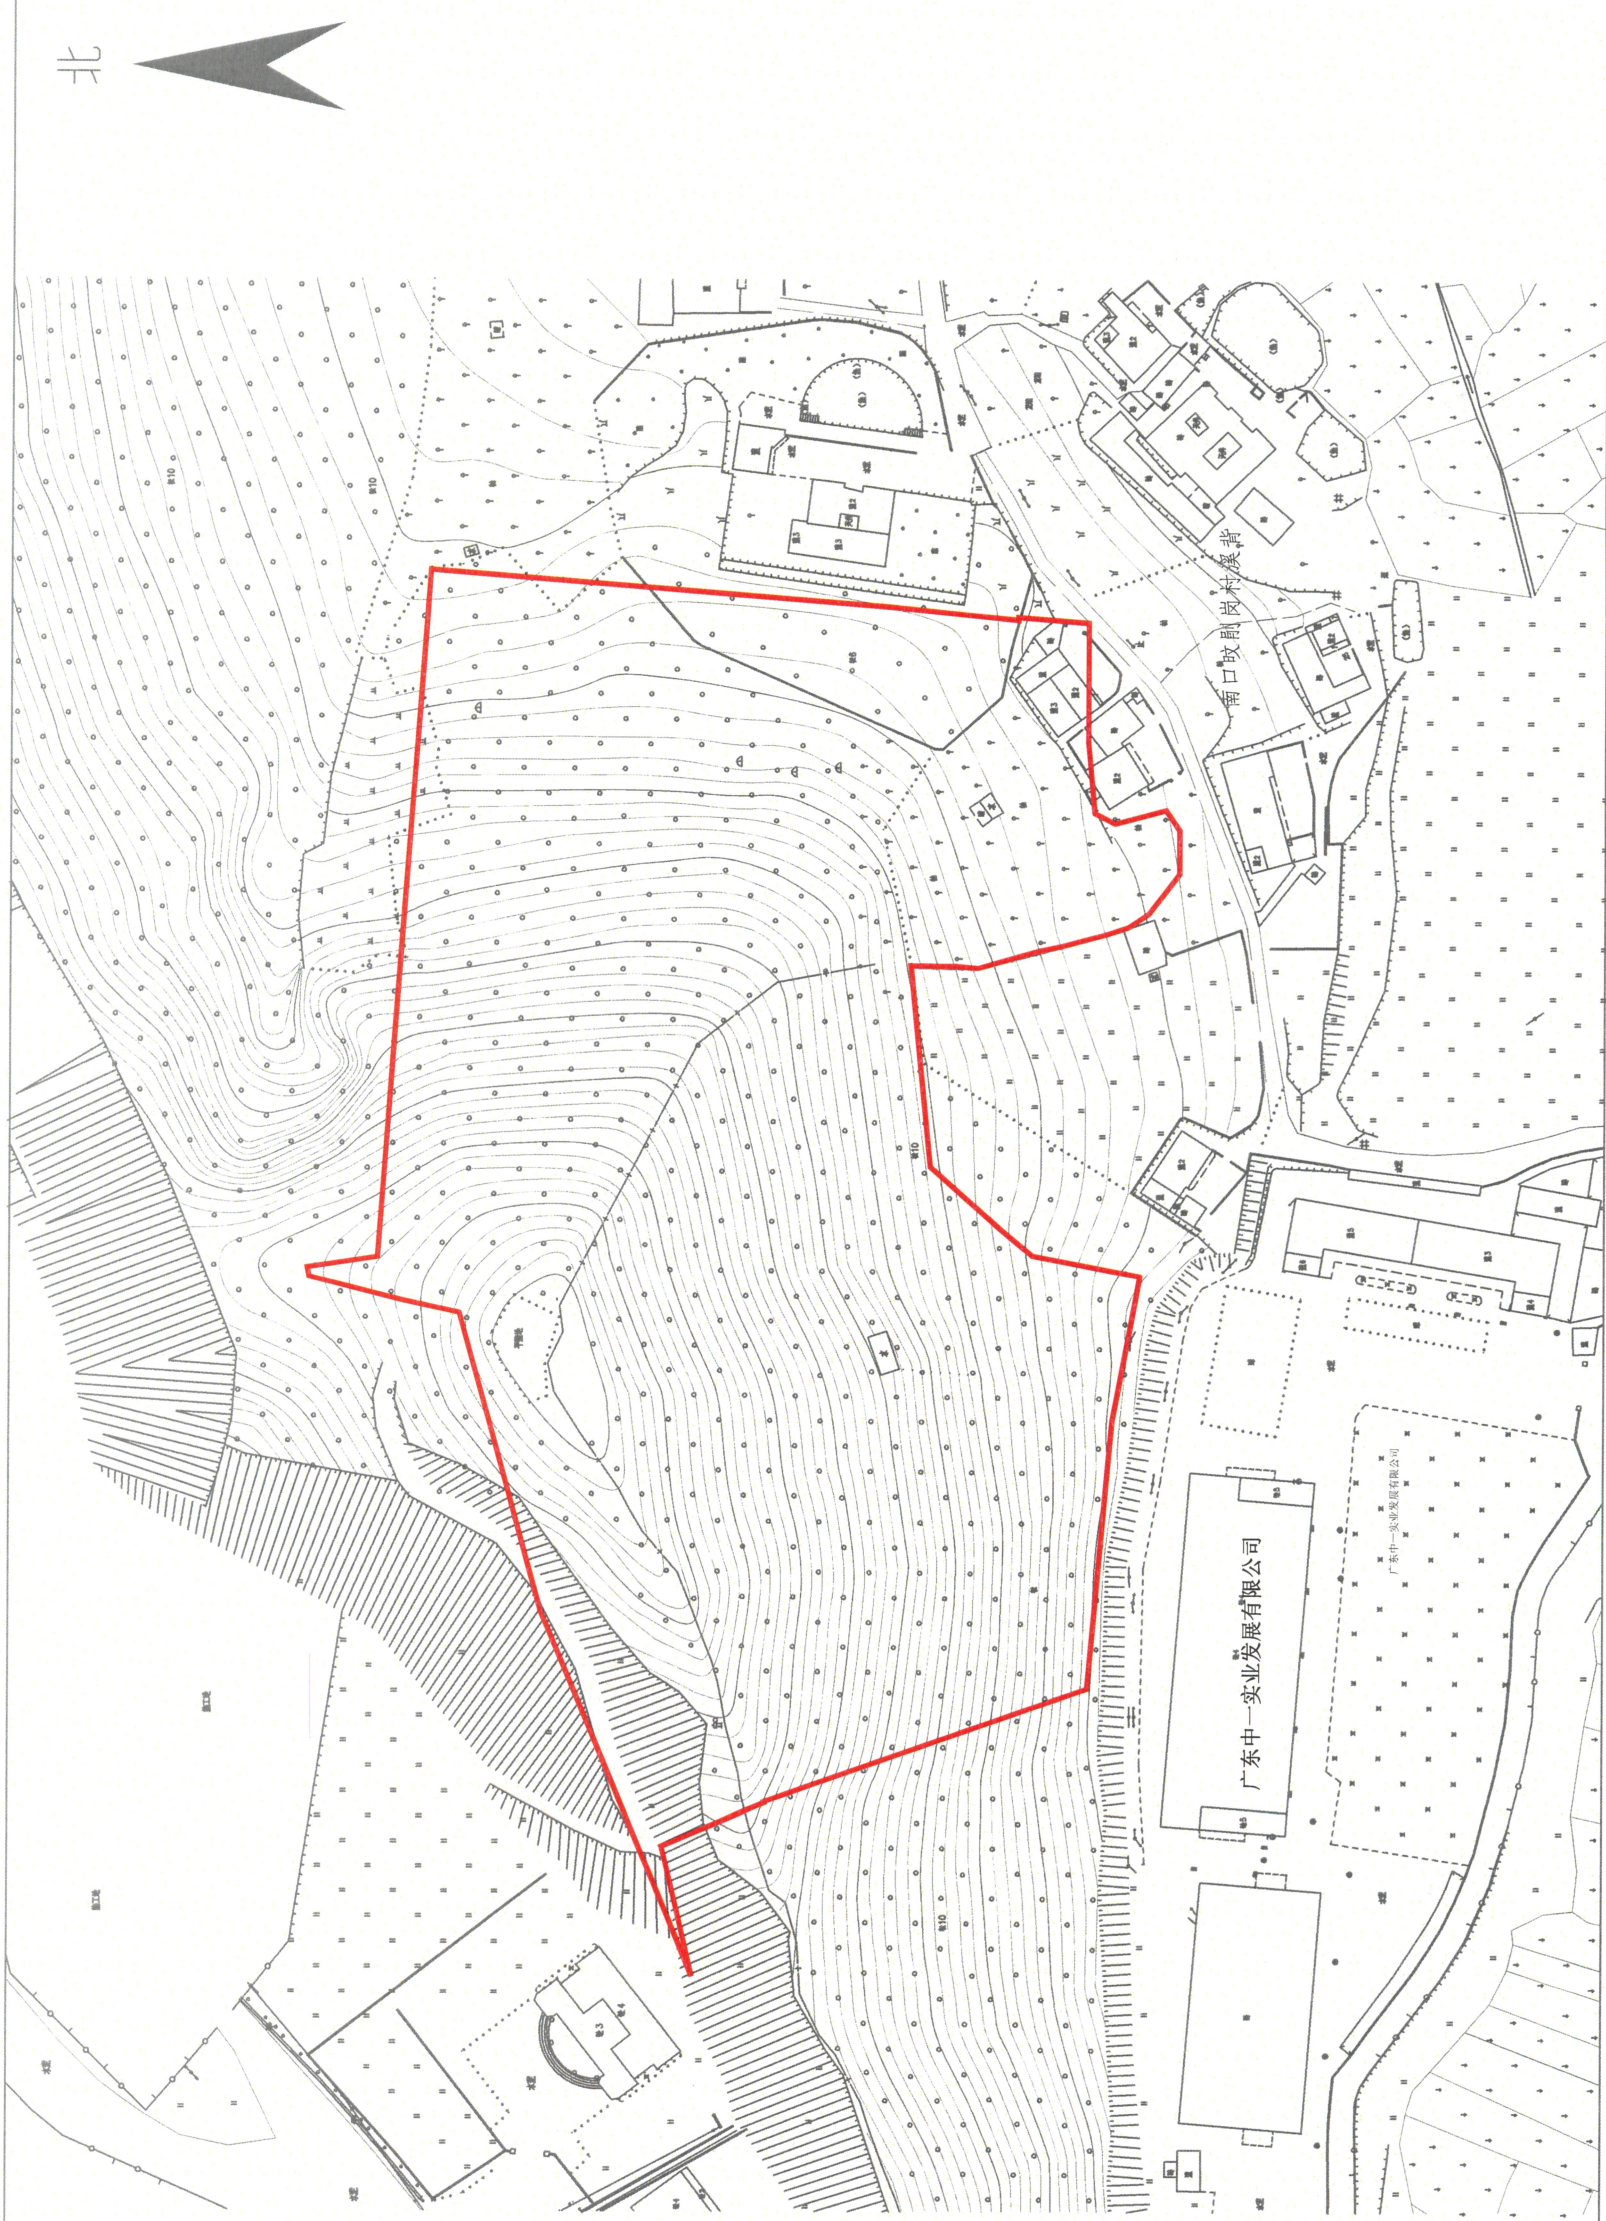

梅州市梅县区国土资源局测量队

梅州市梅县区国土资源局测量队
资料专用章
丙测资字420348

测绘编号: GT210088

测绘日期: 2021年3月2日

审核日期: 2021年3月2日

1:1500

测绘员: 廖望忠


审核员: 梁涛

梅州市梅县区城区建设局土地勘测定界图

单位: m.m²

红线面积: 55028平方米 (含国有土地16618平方米)

坐落: 梅县区梅南镇新塘村

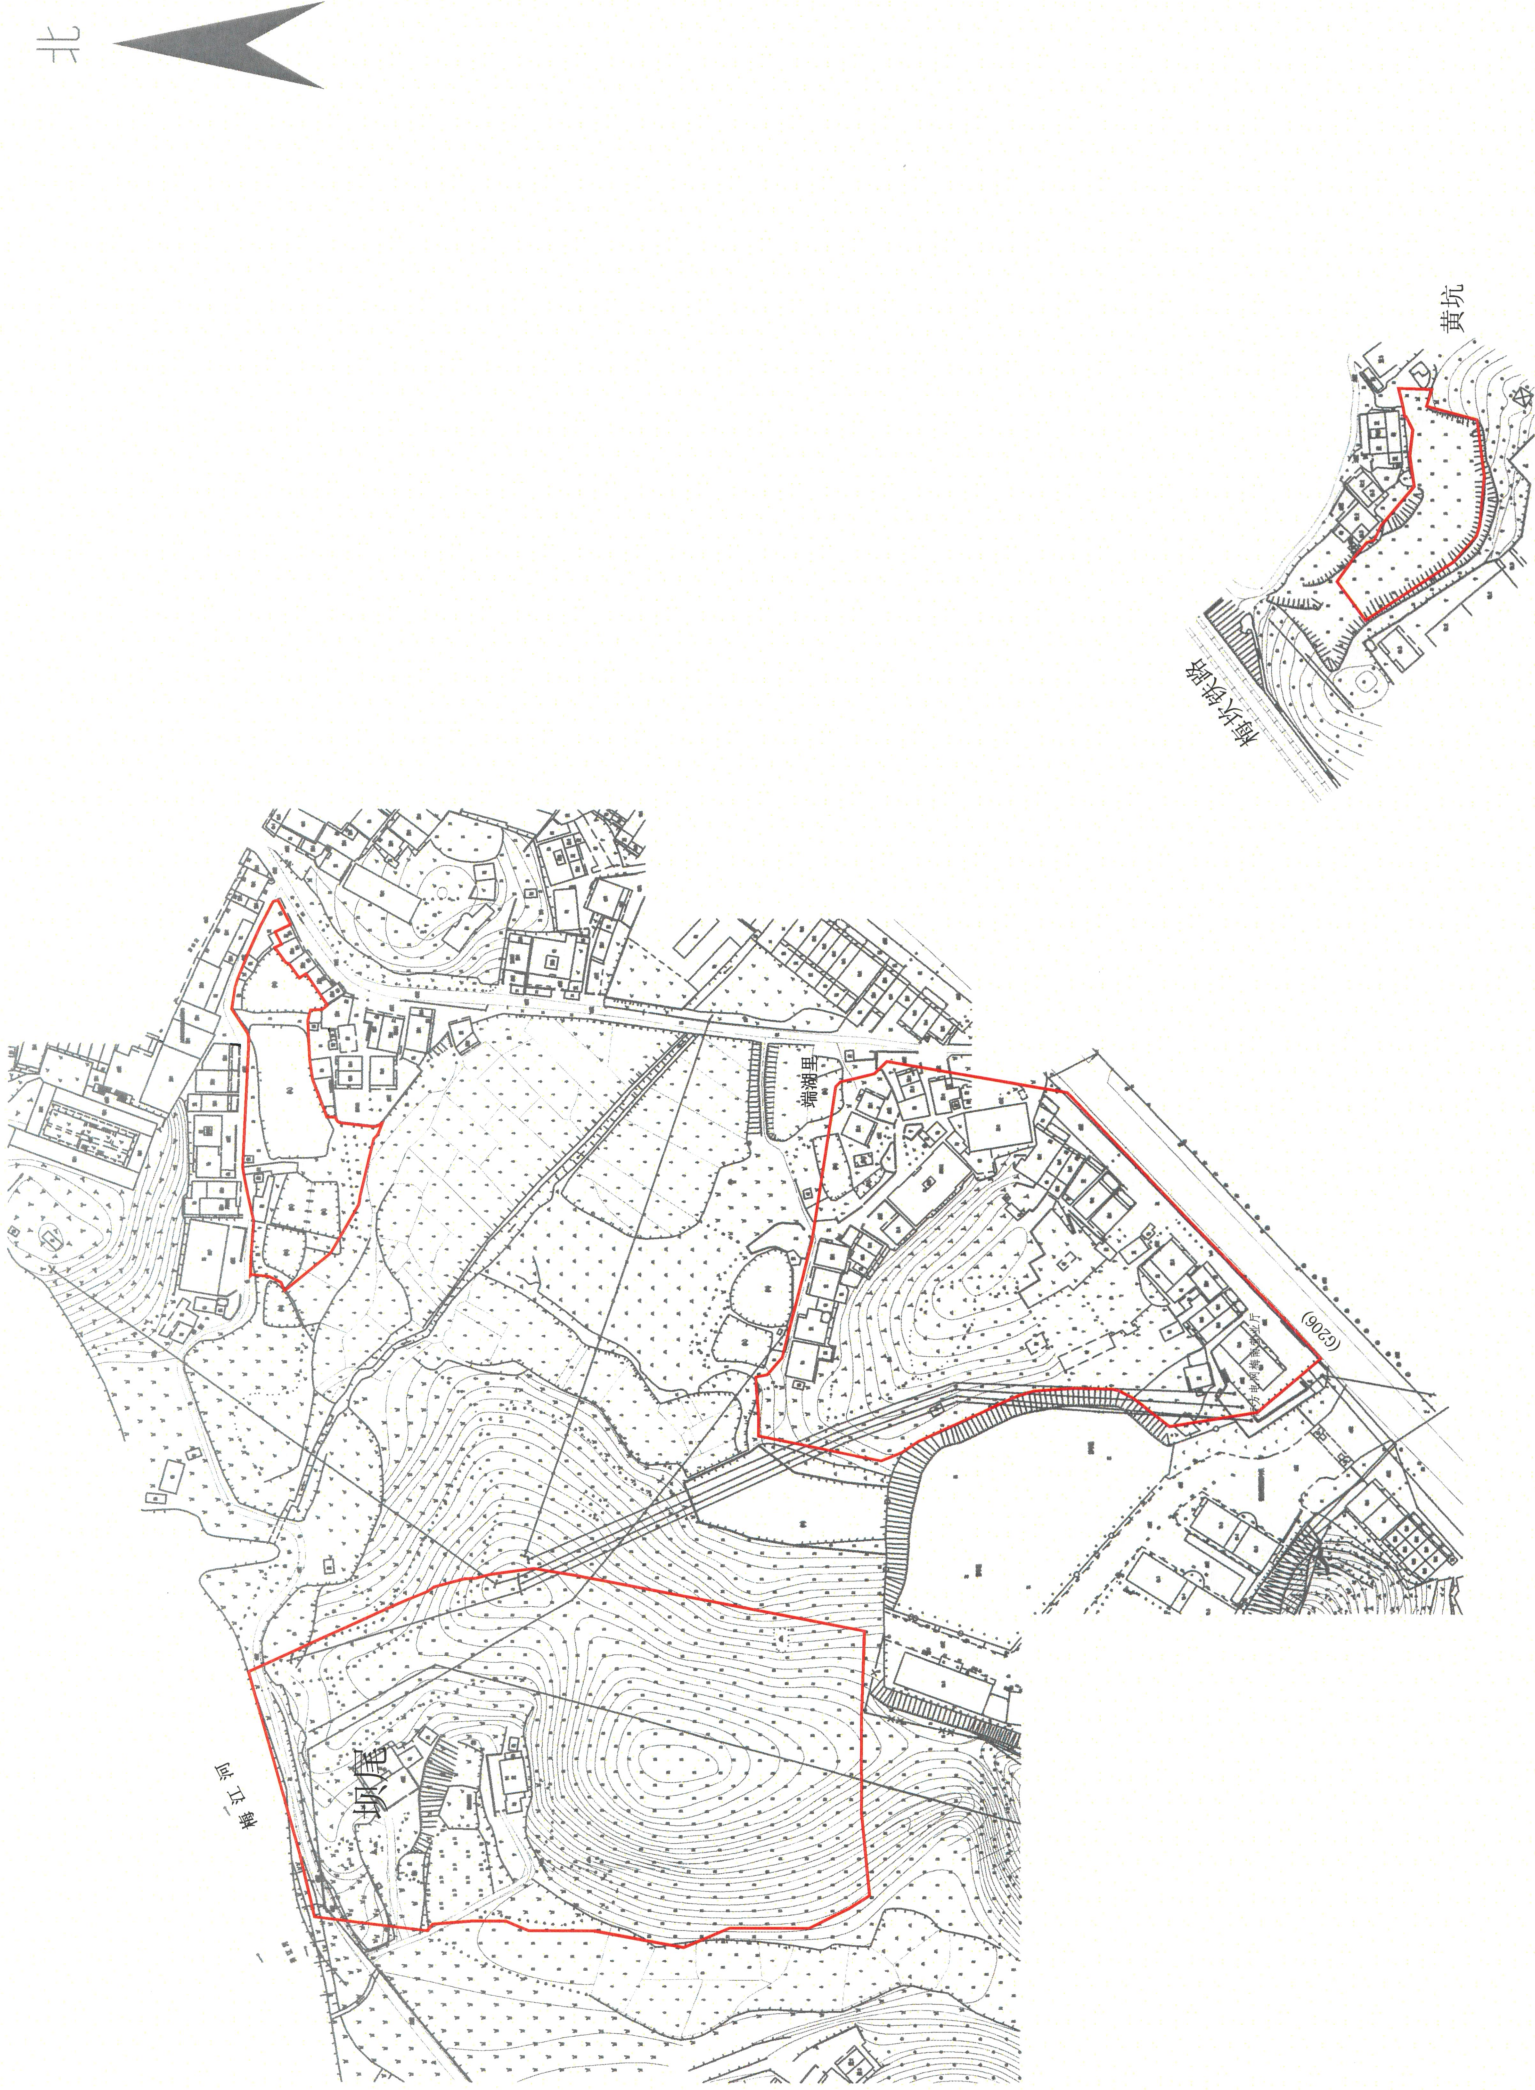

测绘编号: GT210089
测绘日期: 2021年3月2日
审核日期: 2021年3月2日

1:2900

测绘员: 廖望忠
审核员: 梁涛

梅州市梅县区国土资源局测量队

梅州市梅县区国土资源局测量队
资质专用章
丙测资字: 4420348

梅州市梅县区城镇建设用地图


单位: m.m²




红线面积: 2677平方米

坐落: 梅县区梅南镇水美村

北

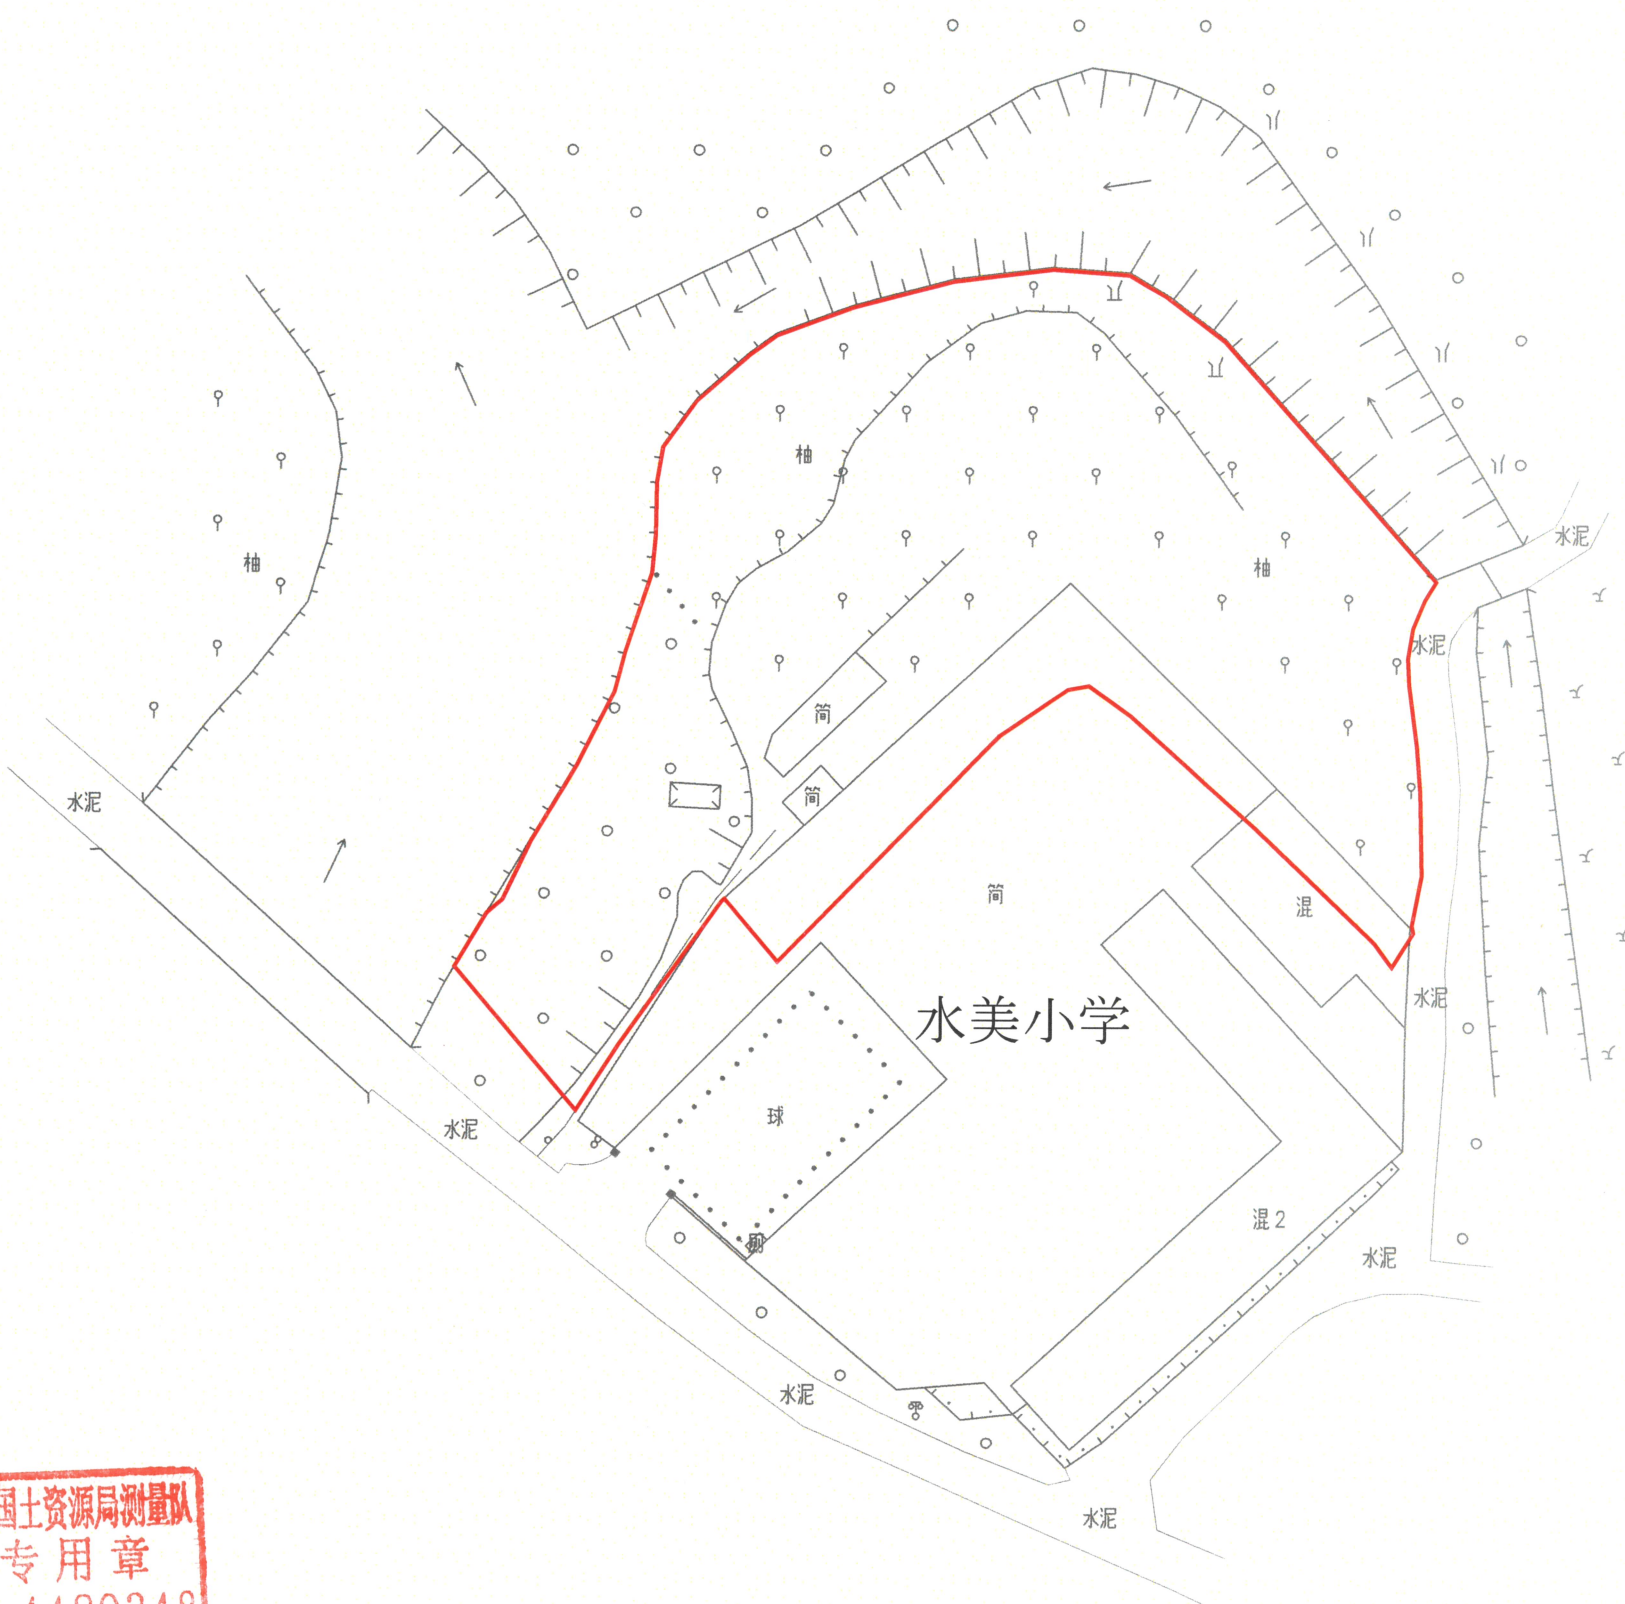

梅州市梅县区国土资源局测量队

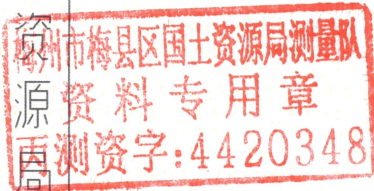

测绘编号: GT210090
测绘日期: 2021年3月2日
审核日期: 2021年3月2日

1:600

测绘员: 廖望忠
审核员: 梁涛

梅州市梅县区城镇建设用地图


单位：m.m²

梅县分局

红线面积：20563平方米（两块合计，含国有土地52平方米）

坐落：梅县区梅南镇新塘村

北

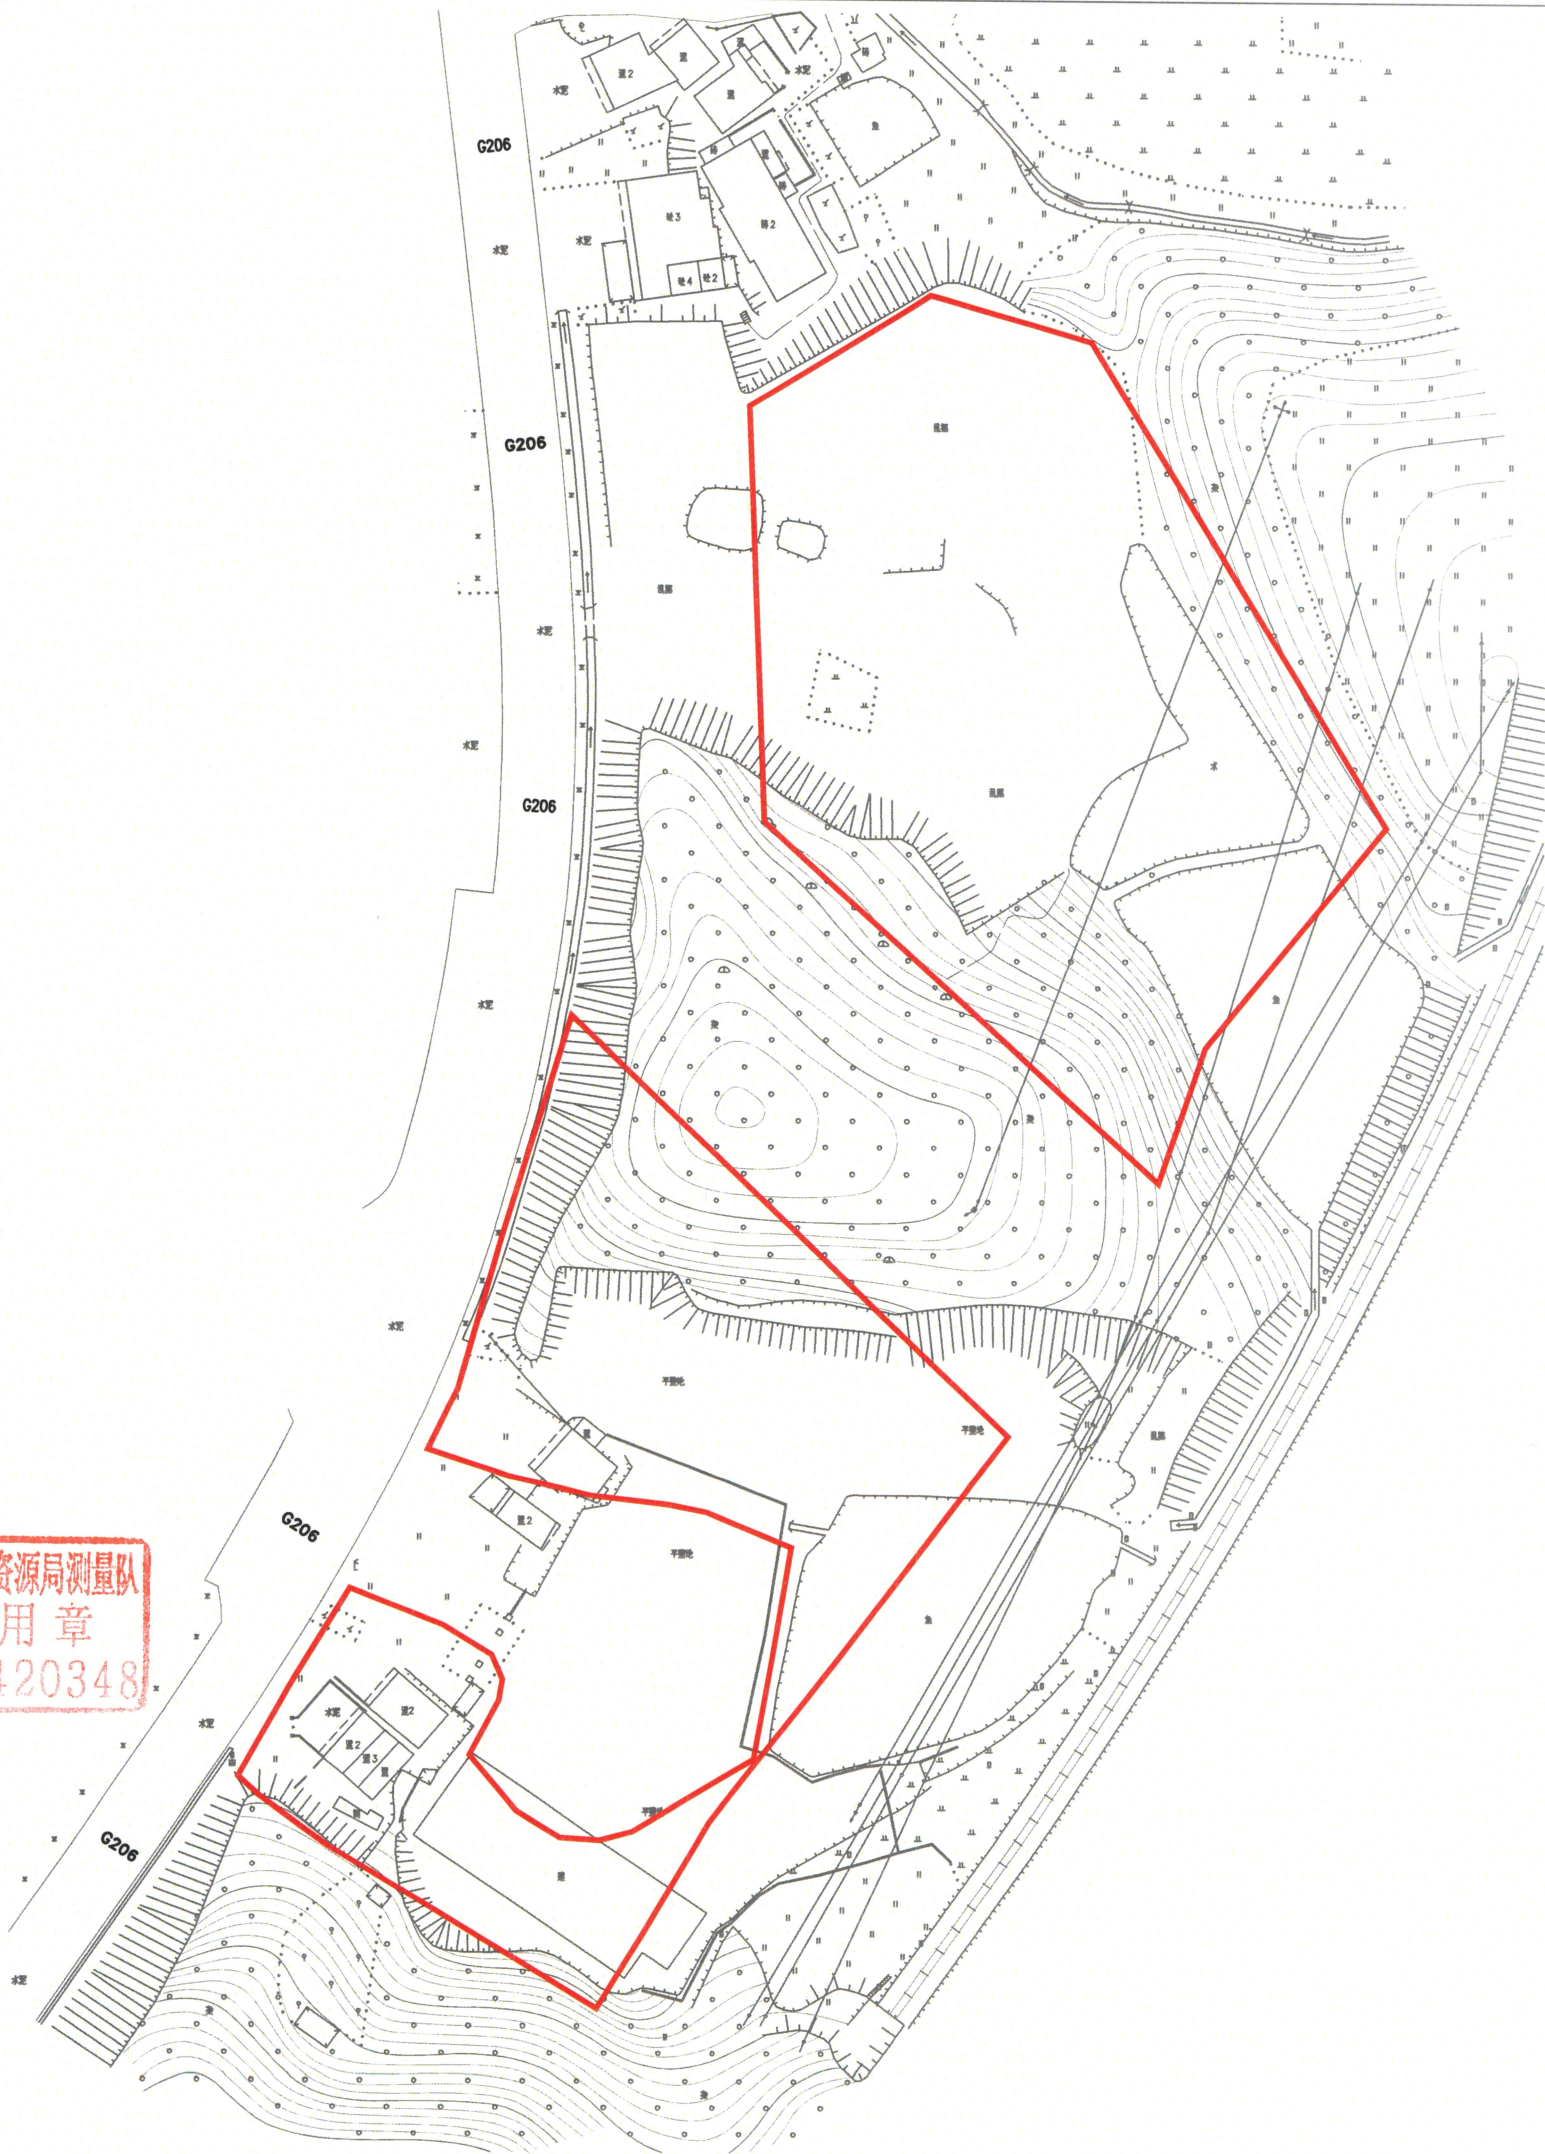

梅州市梅县区国土资源局测量队

梅州市梅县区国土资源局测量队
资料专用章
测资字：4420348

测绘编号：GT210091

测绘日期：2021年3月2日

审核日期：2021年3月2日

1:1400

测绘员：廖望忠

审核员：梁涛

梅州市梅县区城镇建设用地图

单位: m.m²



红线面积: 1890平方米

坐落: 梅县区梅南镇新塘村

北



梅州市梅县区国土资源局测量队

梅州市梅县区国土资源局测量队
资料专用章
内资字: 4420348

测绘编号: GT210092
测绘日期: 2021年3月2日
审核日期: 2021年3月2日

1:600

测绘员: 廖望忠
审核员: 梁涛


梅州市梅县区城镇建设用地图

单位：m.m²




红线面积：1020平方米（两块合计）

坐落：梅县区白渡镇沙坪村

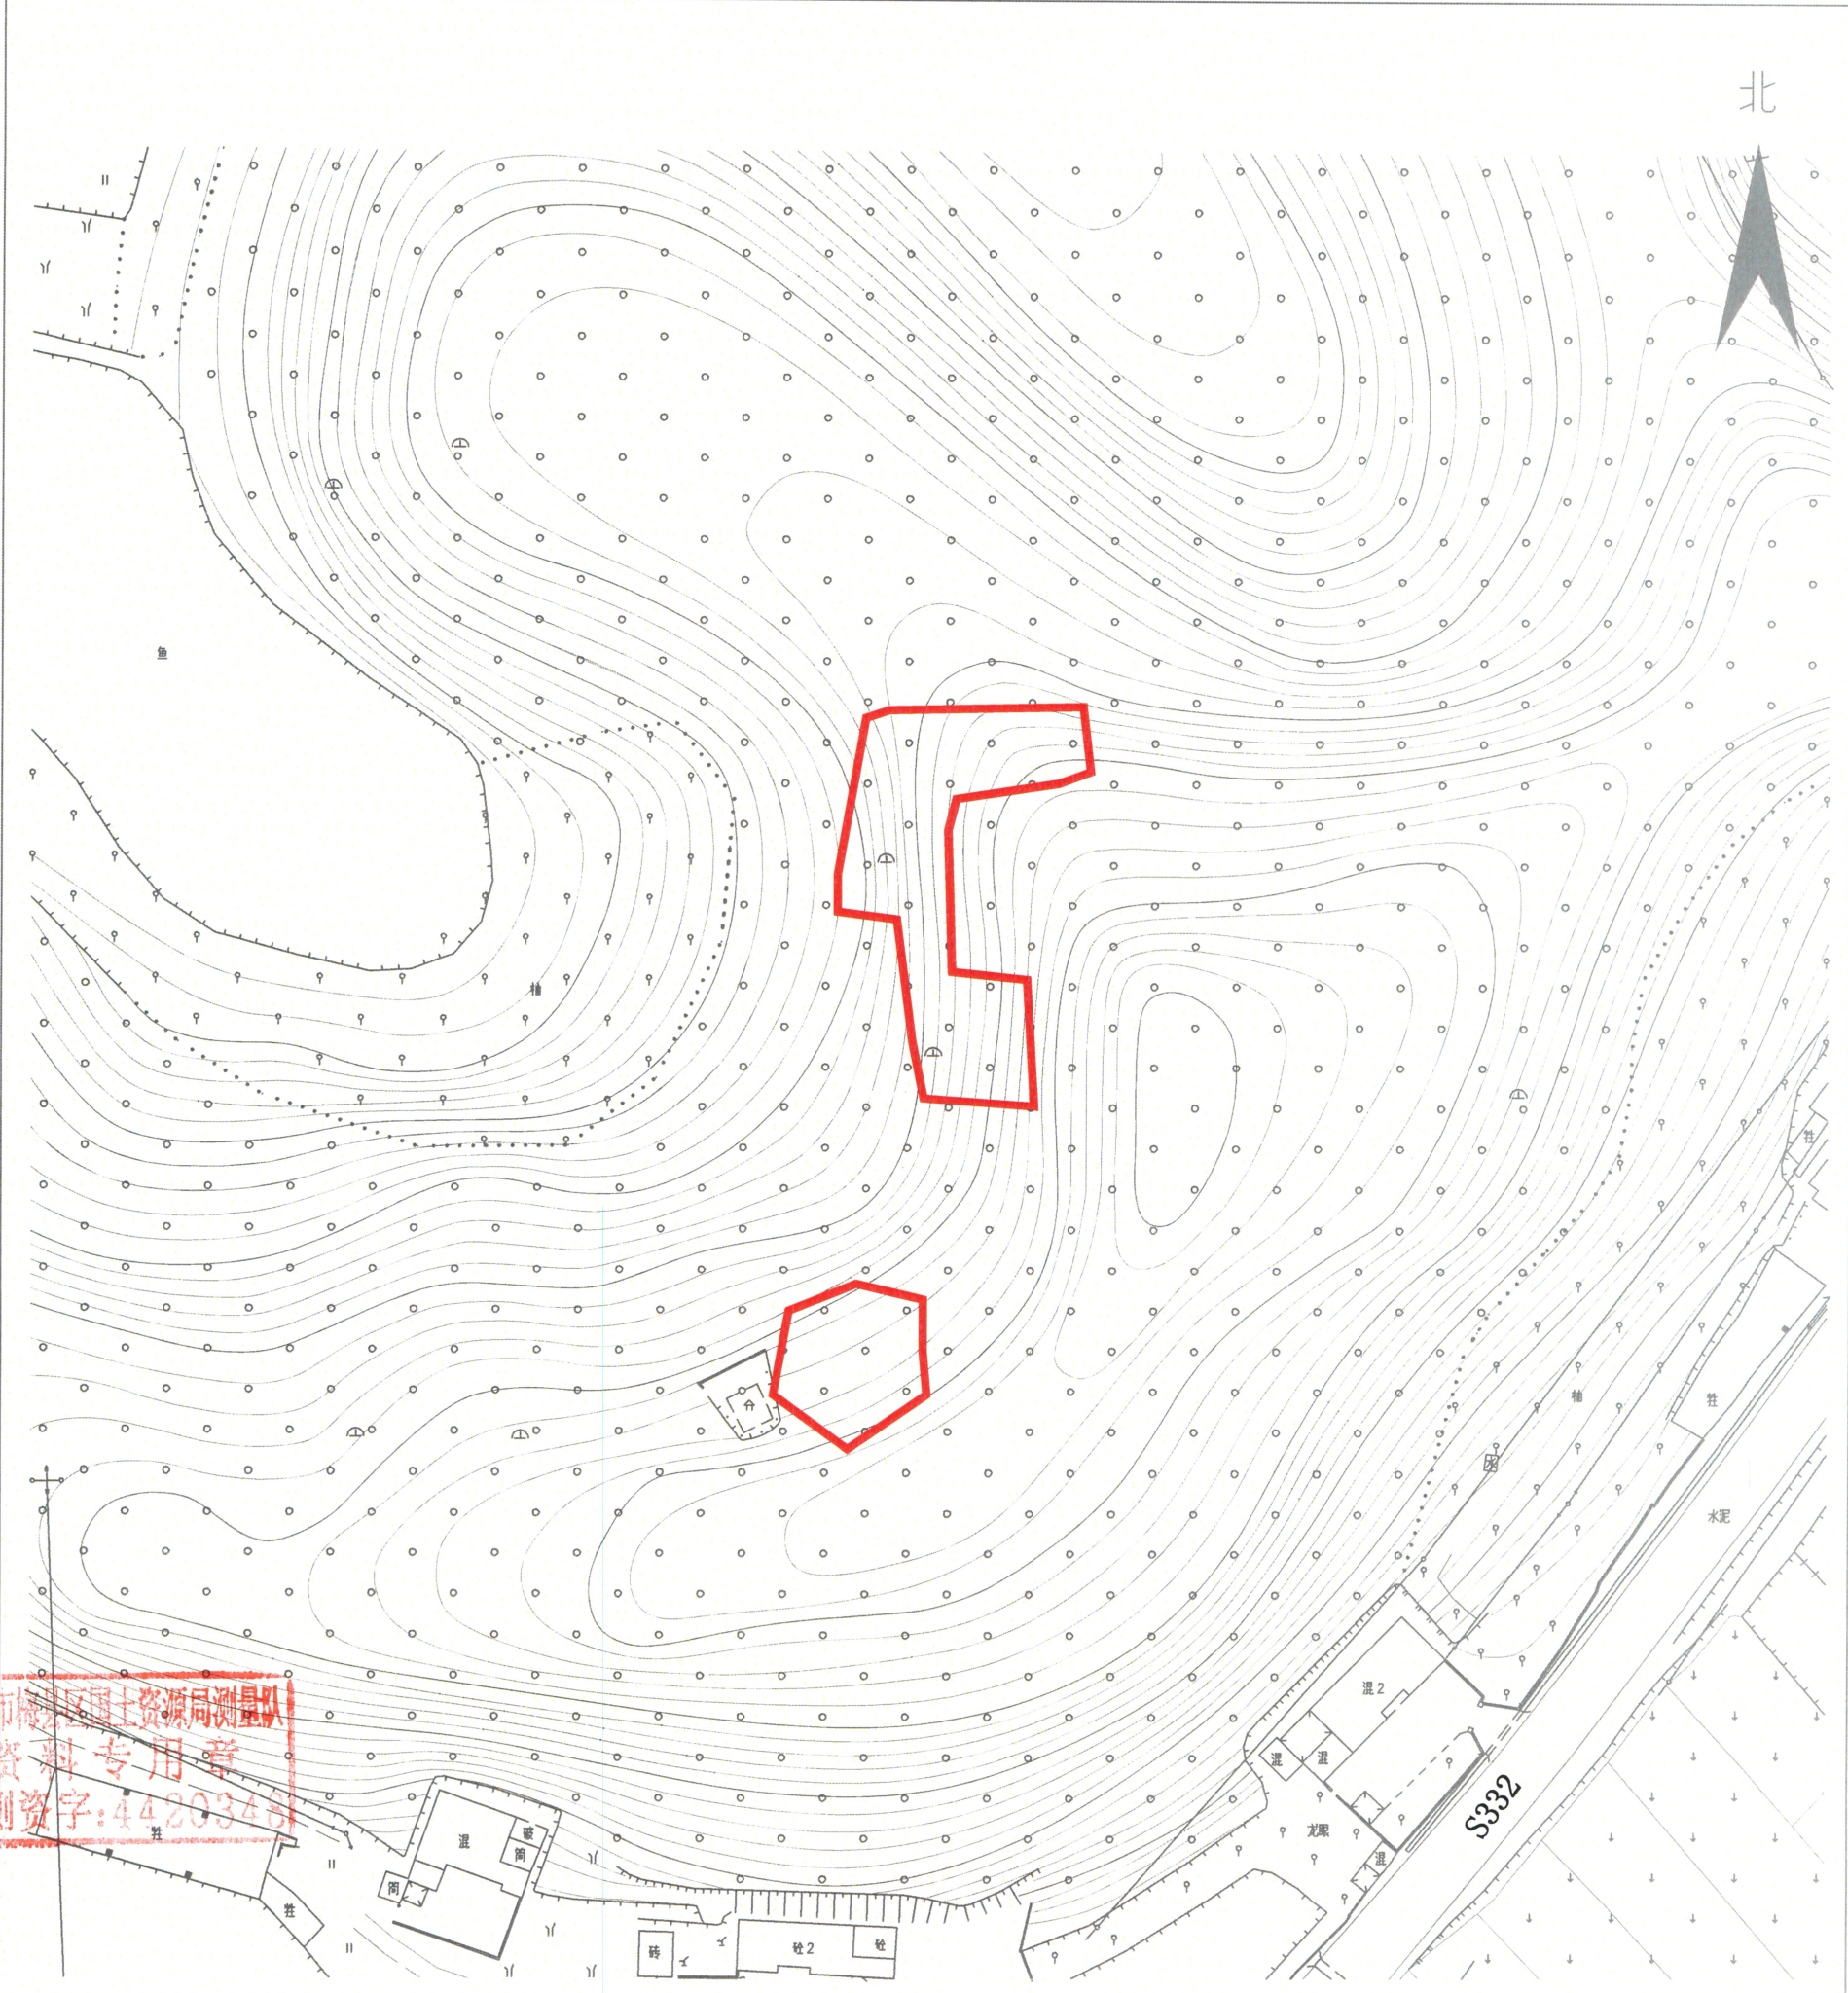

梅州市梅县区国土测量队

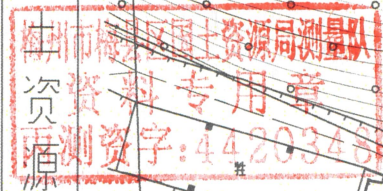

测绘编号:GT210093
测绘日期:2021年3月2日
审核日期:2021年3月2日

1:900

测绘员:廖望忠
审核员:梁涛

梅州市梅县区城镇建设用地勘测定界图

单位: m.m²



红线面积: 927平方米

坐落: 梅县区梅西镇白面村

居塘山

北




主变压器

10KV配电箱

水泥

梅州市梅县区自然资源局测量队

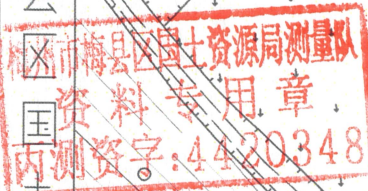

测绘编号: GT210190

测绘日期: 2021年3月2日

审核日期: 2021年3月2日

1:500

测绘员: 廖望忠

审核员: 梁涛