




梅州市梅县区城镇建设用地勘测定界图

单位: m.m²

红线面积: 3601平方米 (57块合计)

坐落: 梅县区畚江镇松棚村、双溪村、公和村

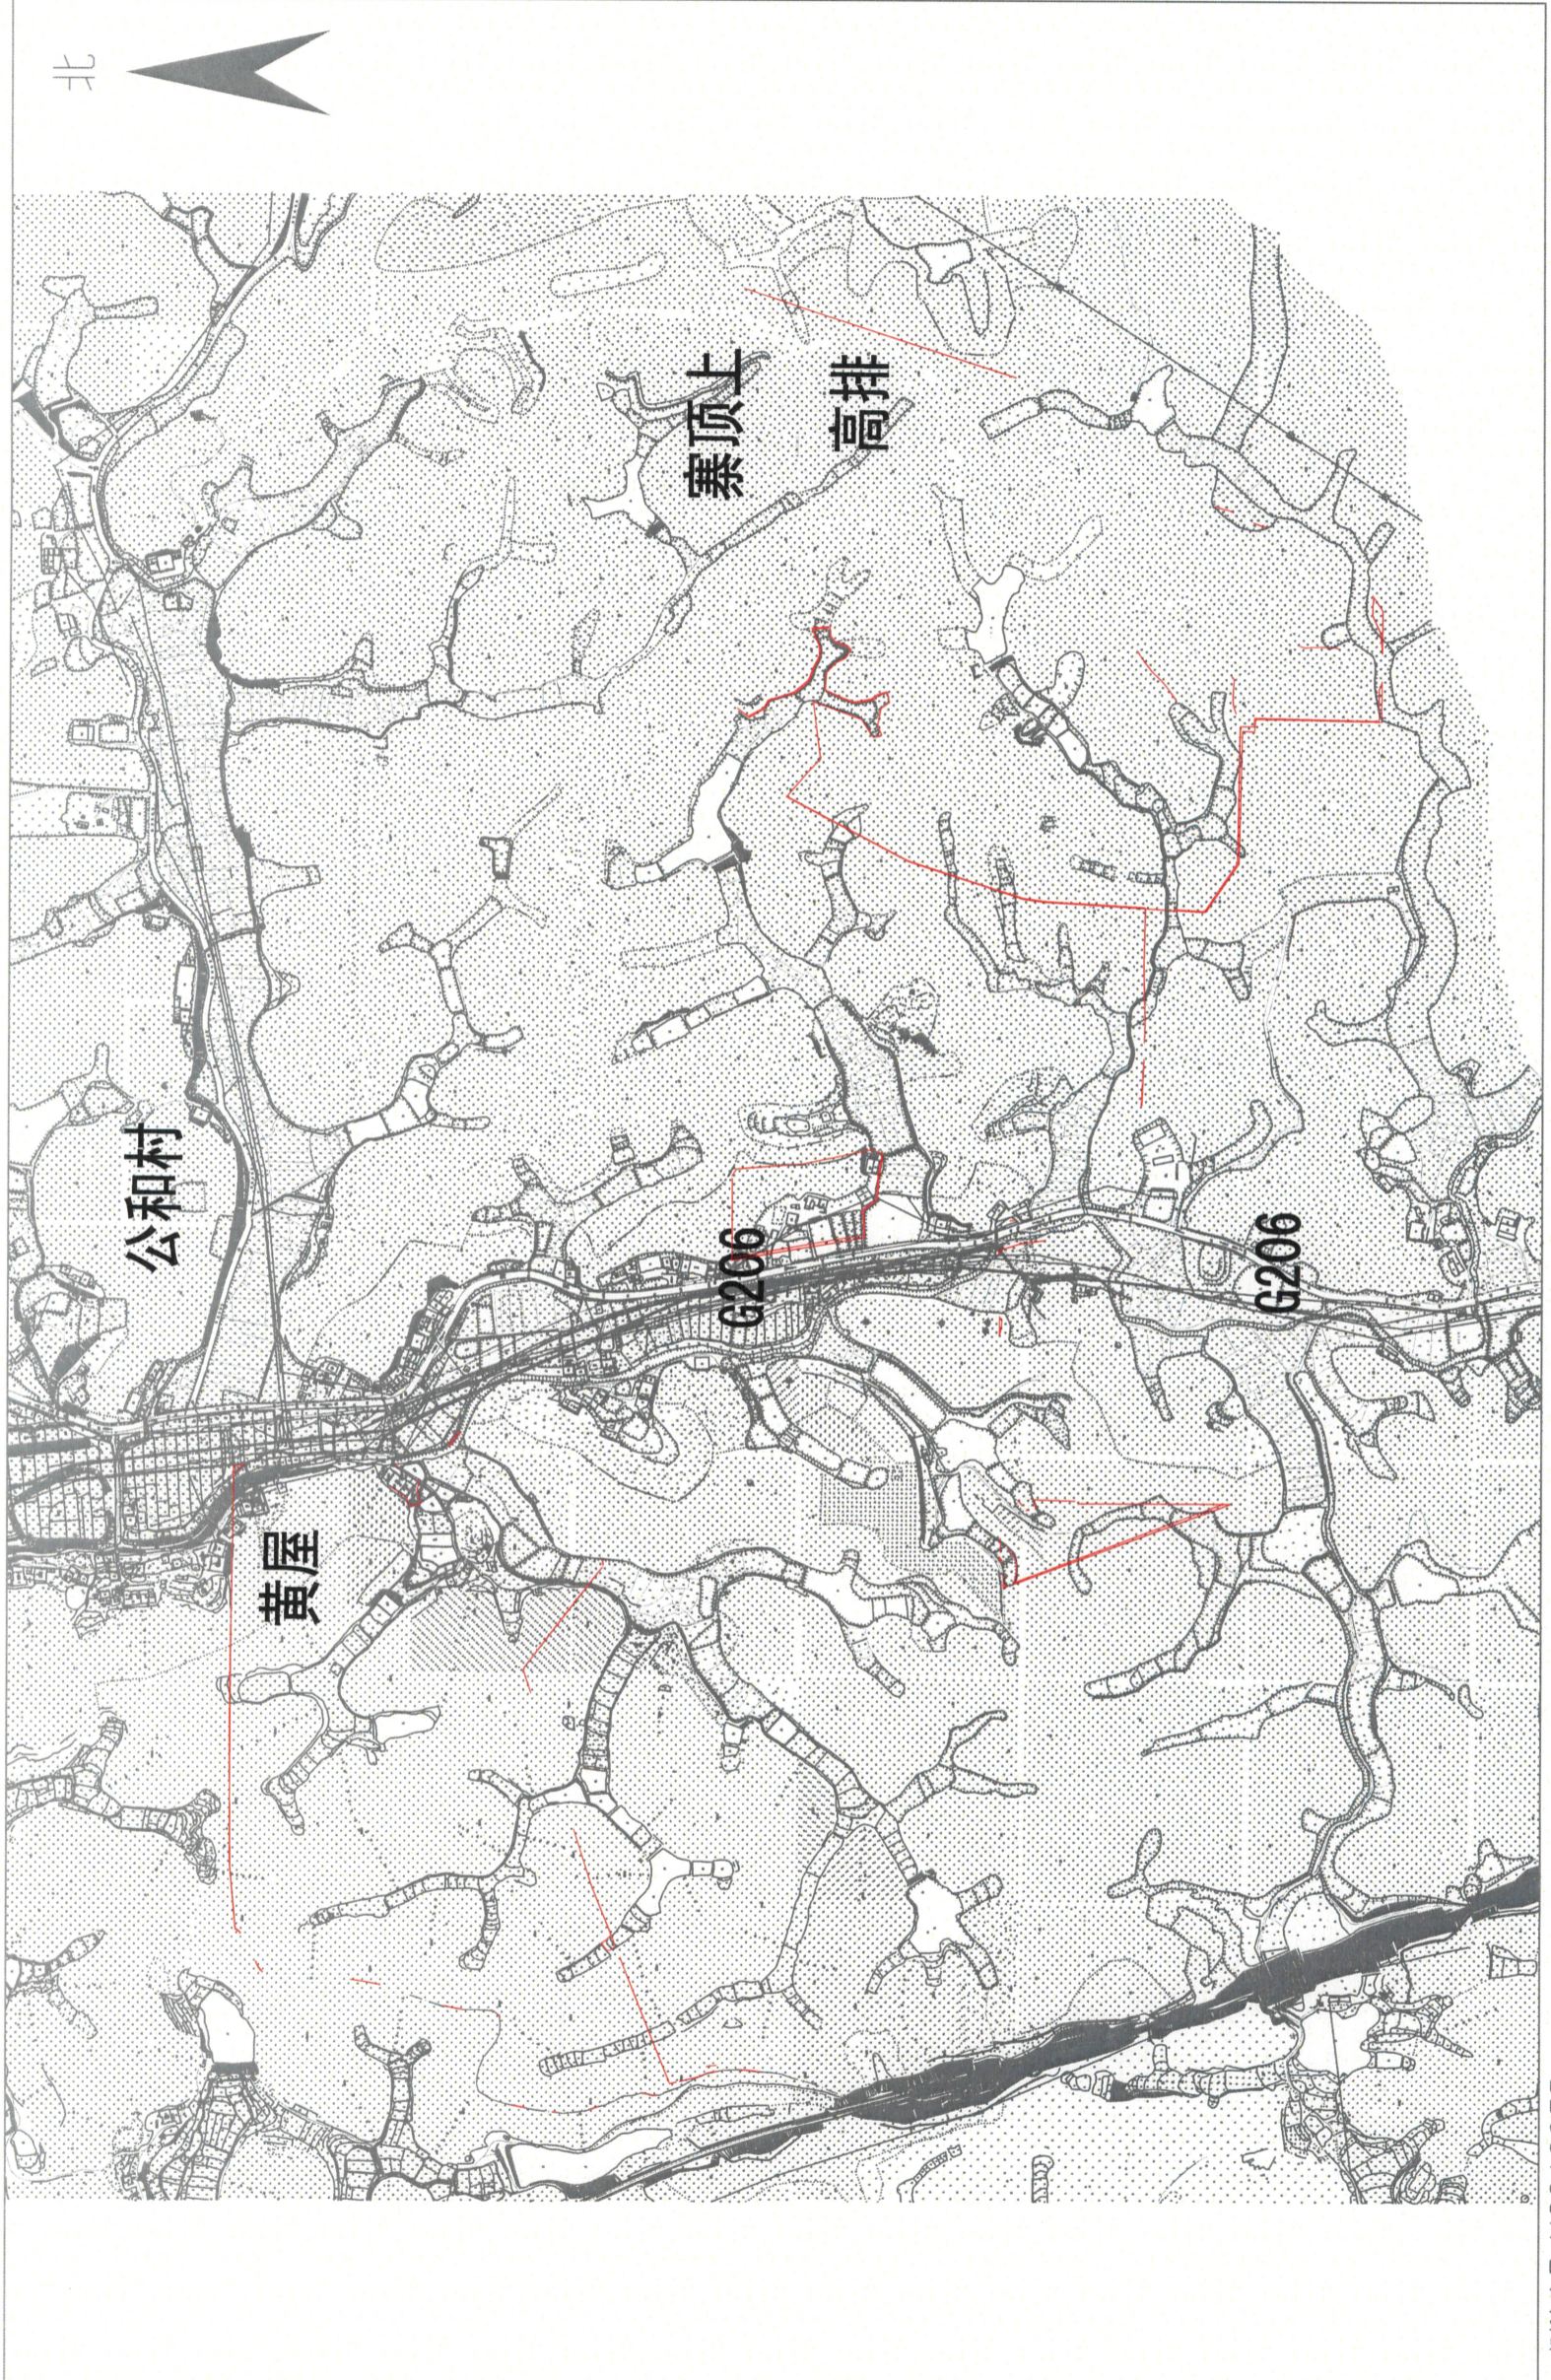

测绘编号: KG210035
测绘日期: 2021年4月7日
审核日期: 2021年4月7日

1:8300

测绘员: 刘昊明
审核员: 罗为国