


梅州市梅县区城镇建设用地勘测定界图

单位：m.m²

红线面积：137881平方米（三块合计）

坐落：梅县区白渡镇罗寨村

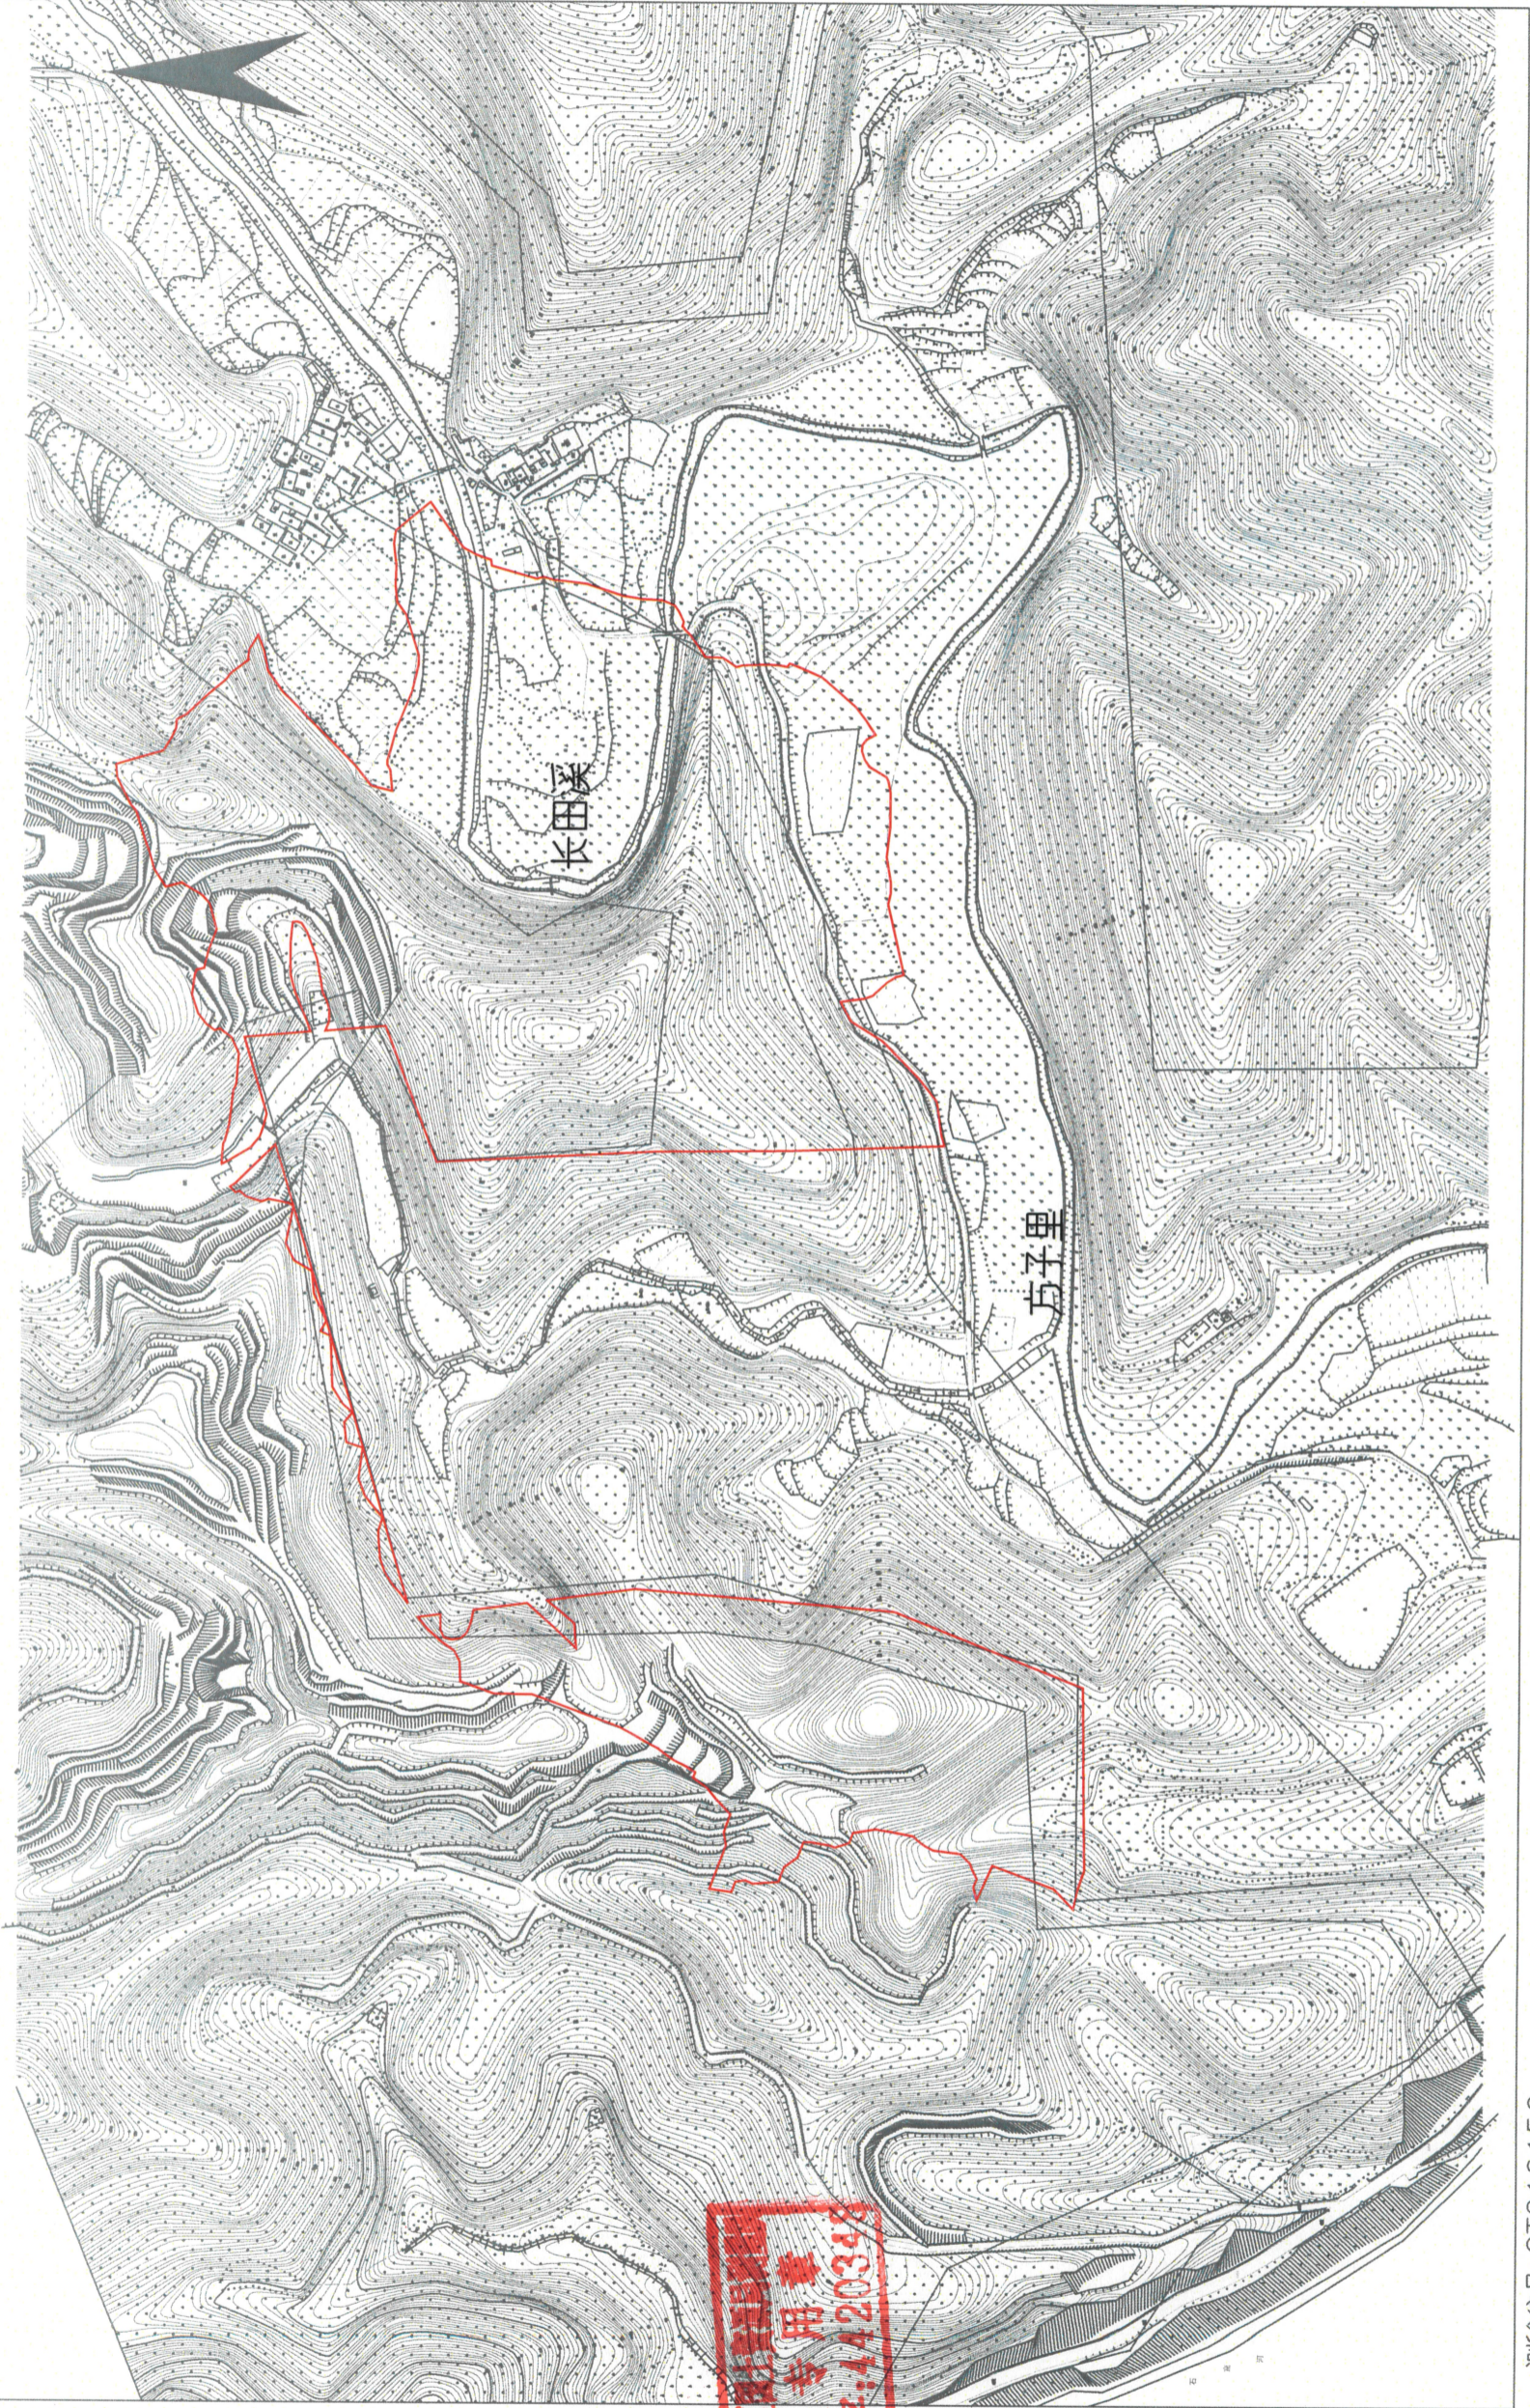

梅州市梅县区国土资源局测量队

梅州市梅县区国土资源局
 资料专用章
 丙测字：4420348



测绘编号：GT210156
 测绘日期：2020年9月8日
 审核日期：2020年9月8日

1:4000

测绘员：廖望忠
 审核员：梁涛