


梅州市梅县区城镇建设用地图

单位：m.m²



红线面积：50726平方米（两块合计）

坐落：梅县区畚江镇杉里村

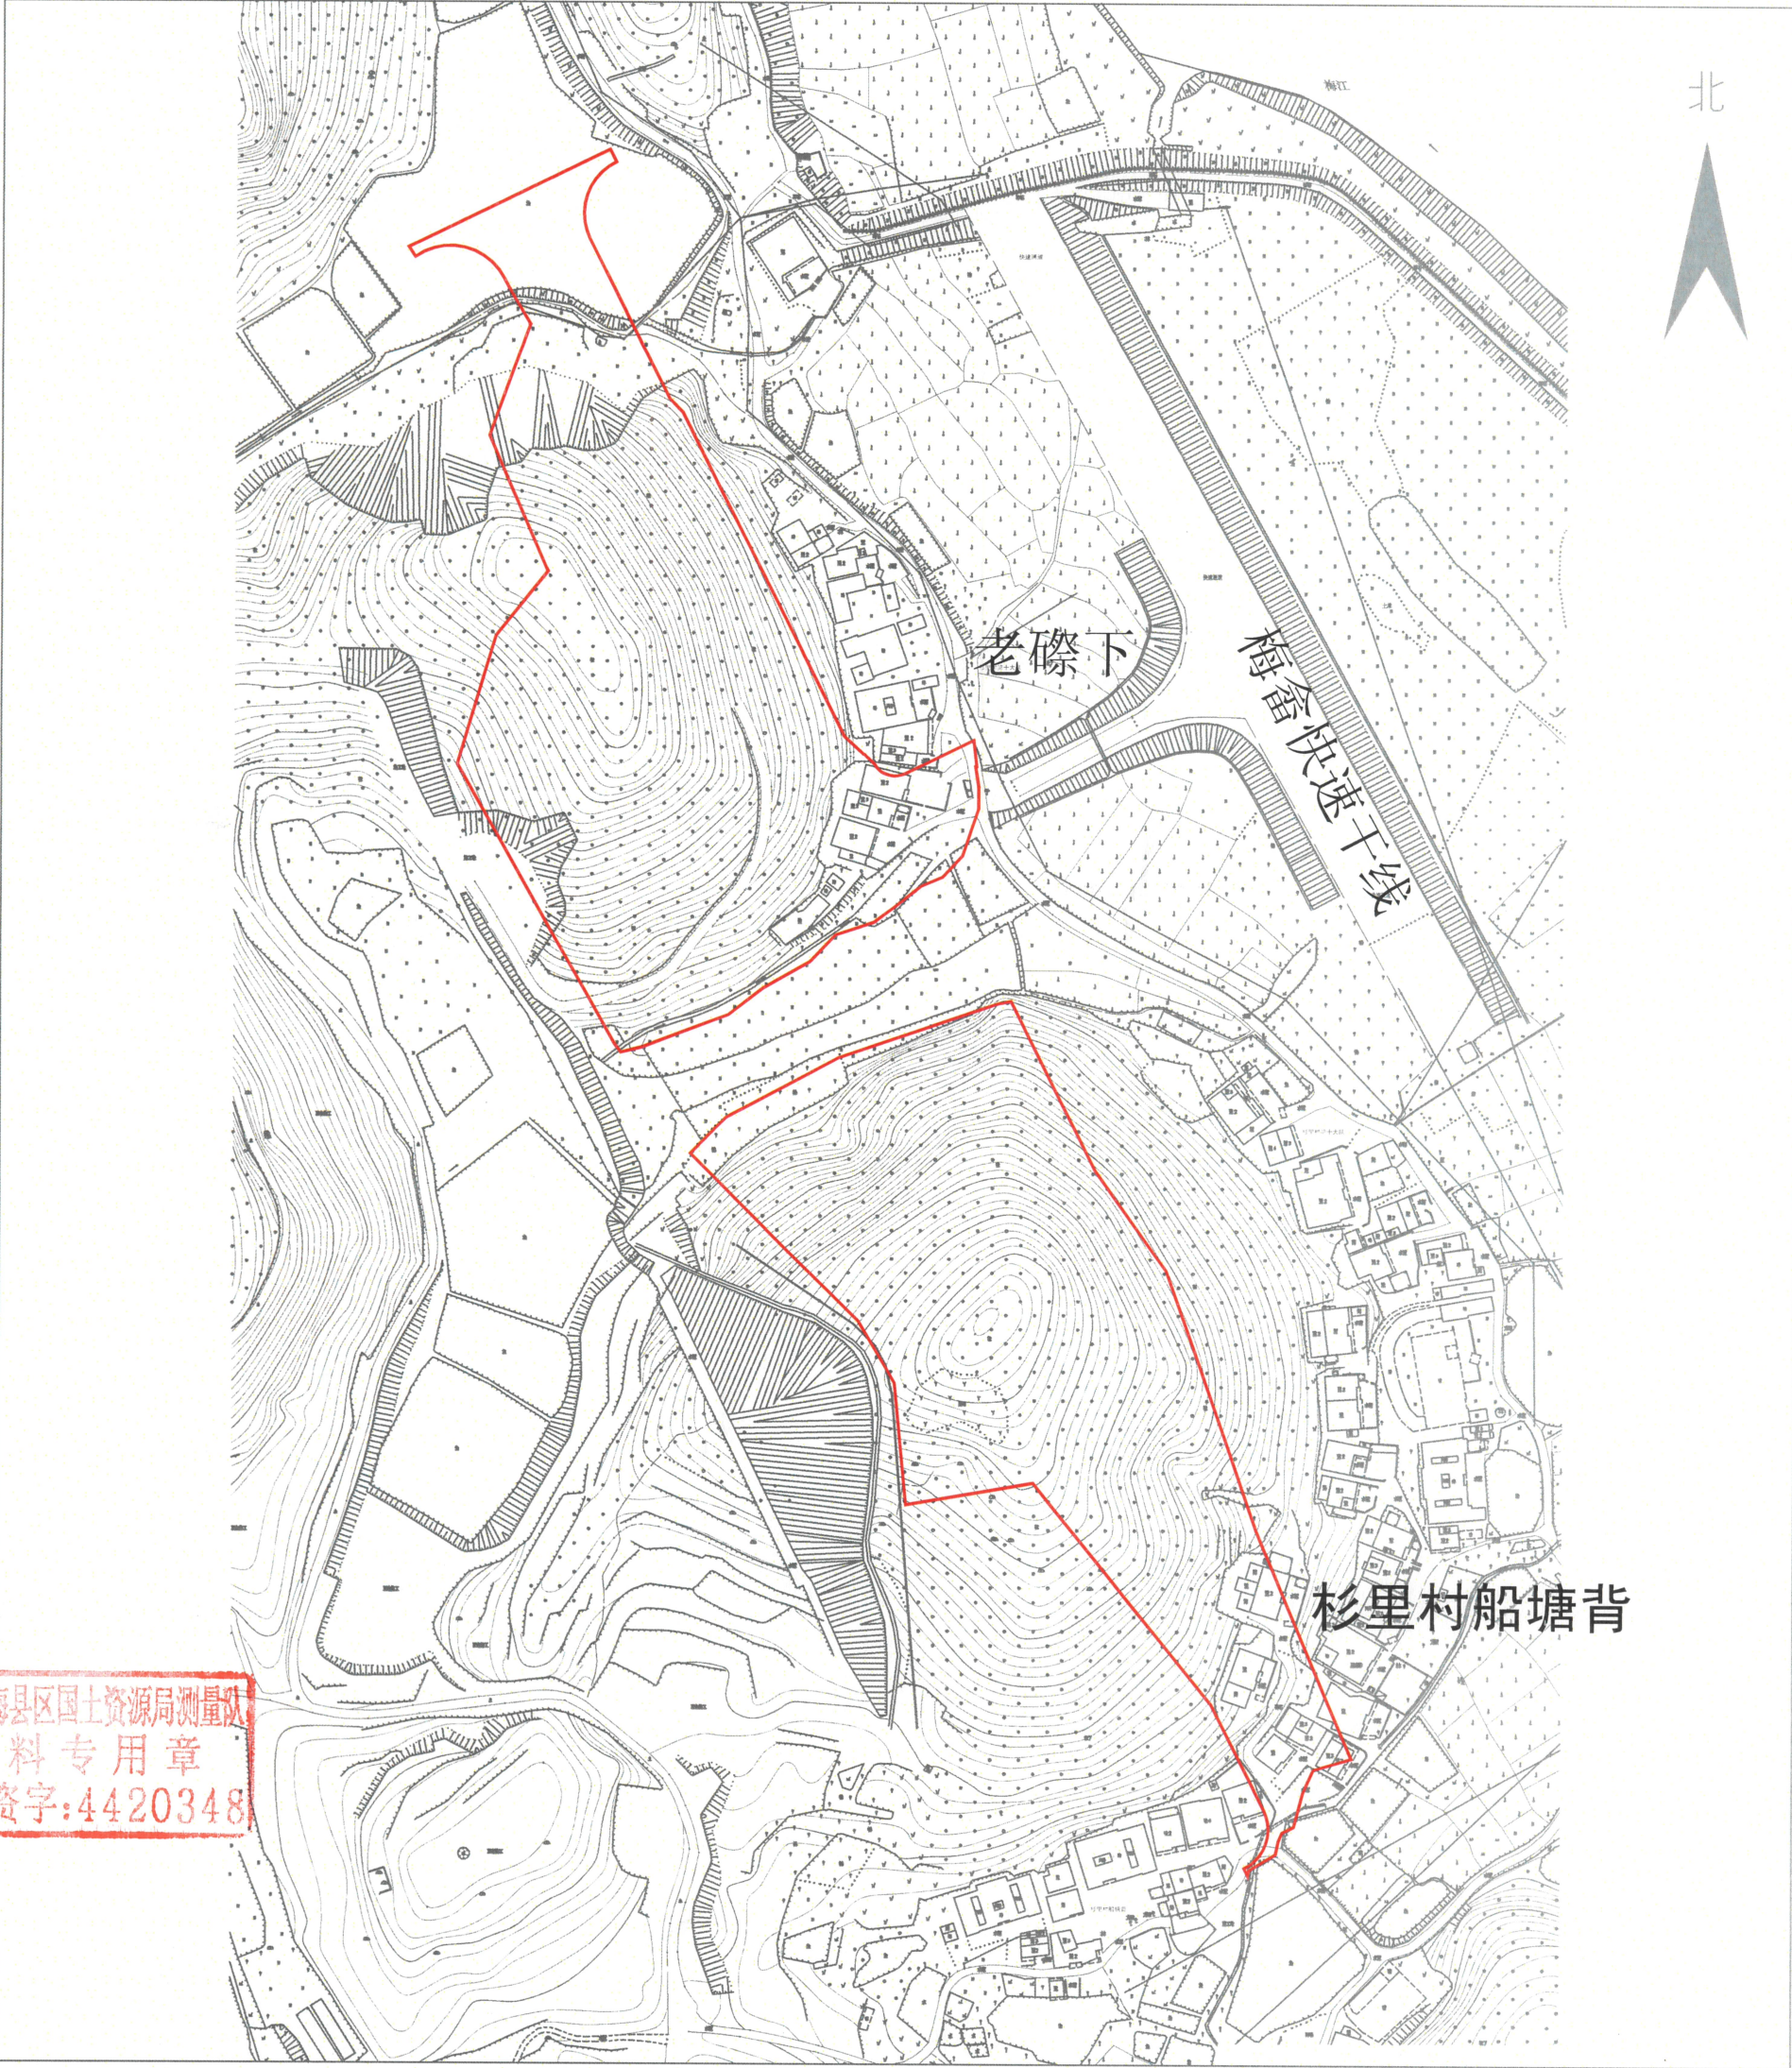

梅州市梅县区国土资源局测量队

梅州市梅县区国土资源局测量队
资料专用章
丙测资字：4420348

测绘编号：GT210094
测绘日期：2021年3月2日
审核日期：2021年3月2日

1:2500

测绘员：廖望忠
审核员：梁 涛


梅州市梅县区城镇建设用地图

单位: m.m²



红线面积: 11151平方米

坐落: 梅县区程江镇大沙村

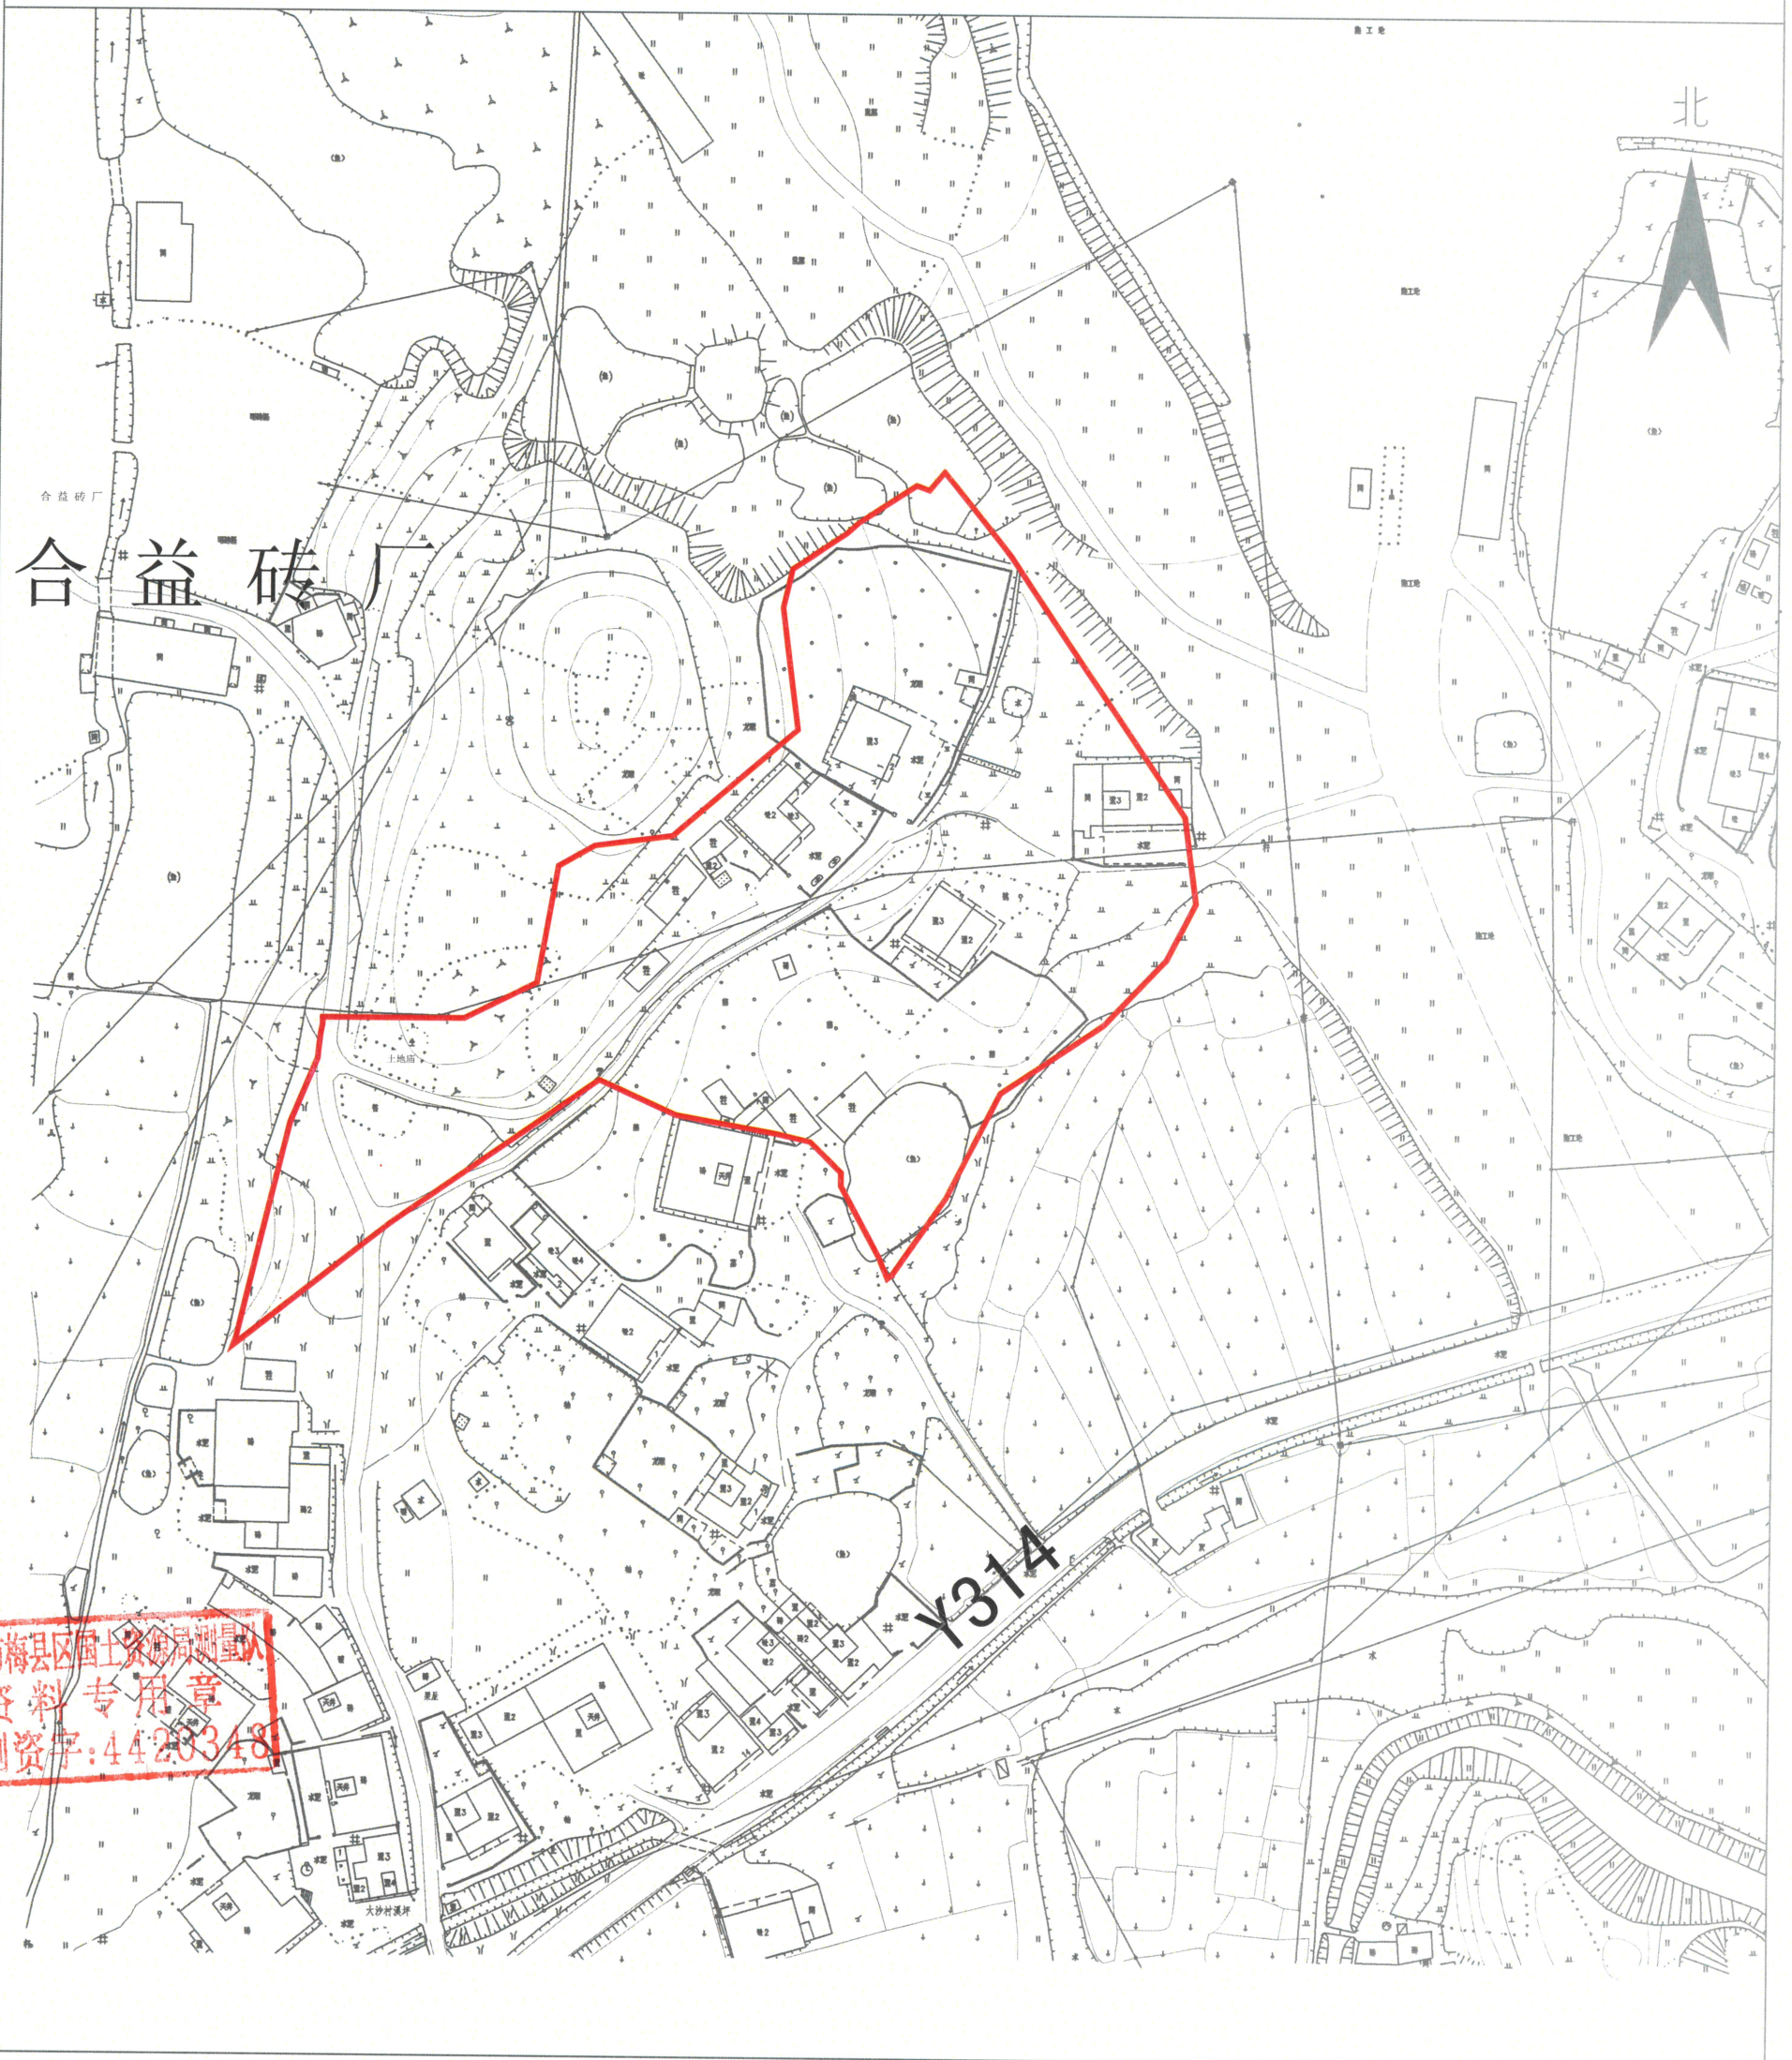

梅州市梅县区国土测量队

梅州市梅县区自然资源局测量队
资料专用章
测资字: 4420348

测绘编号: GT210104

测绘日期: 2021年3月2日

审核日期: 2021年3月2日

1:1300

测绘员: 廖望忠

审核员: 梁涛

梅州市梅县区城镇建设用地图

单位: m.m²



红线面积: 24779平方米

坐落: 梅县区畚江镇杉里村

湾塘背



梅州市梅县区国土自然资源局测量队

梅州市梅县区国土资源局测量队
资料专用章
内测资字: 4420348

Y210

梅江

测绘编号: GT210107

测绘日期: 2021年3月2日

审核日期: 2021年3月2日

1:1100

测绘员: 廖望忠

审核员: 梁涛

梅州市梅县区城镇建设用地图

单位：m.m²




红线面积：331平方米（四块合计）

坐落：梅县区程江镇大沙村

北



梅州市梅县区国土资源局测量队

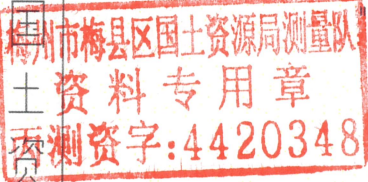

测绘编号：GT210108

测绘日期：2021年3月2日

审核日期：2021年3月2日

1:1000

测绘员：廖望忠




审核员：梁涛

梅州市梅县区城镇建设用地勘测定界图

单位: m.m²

红线面积: 6176平方米 (三块合计)

坐落: 梅县区南口镇葵岗村、瑶燕村

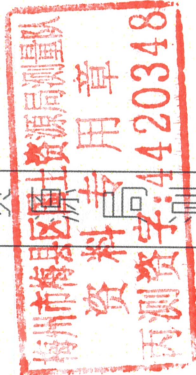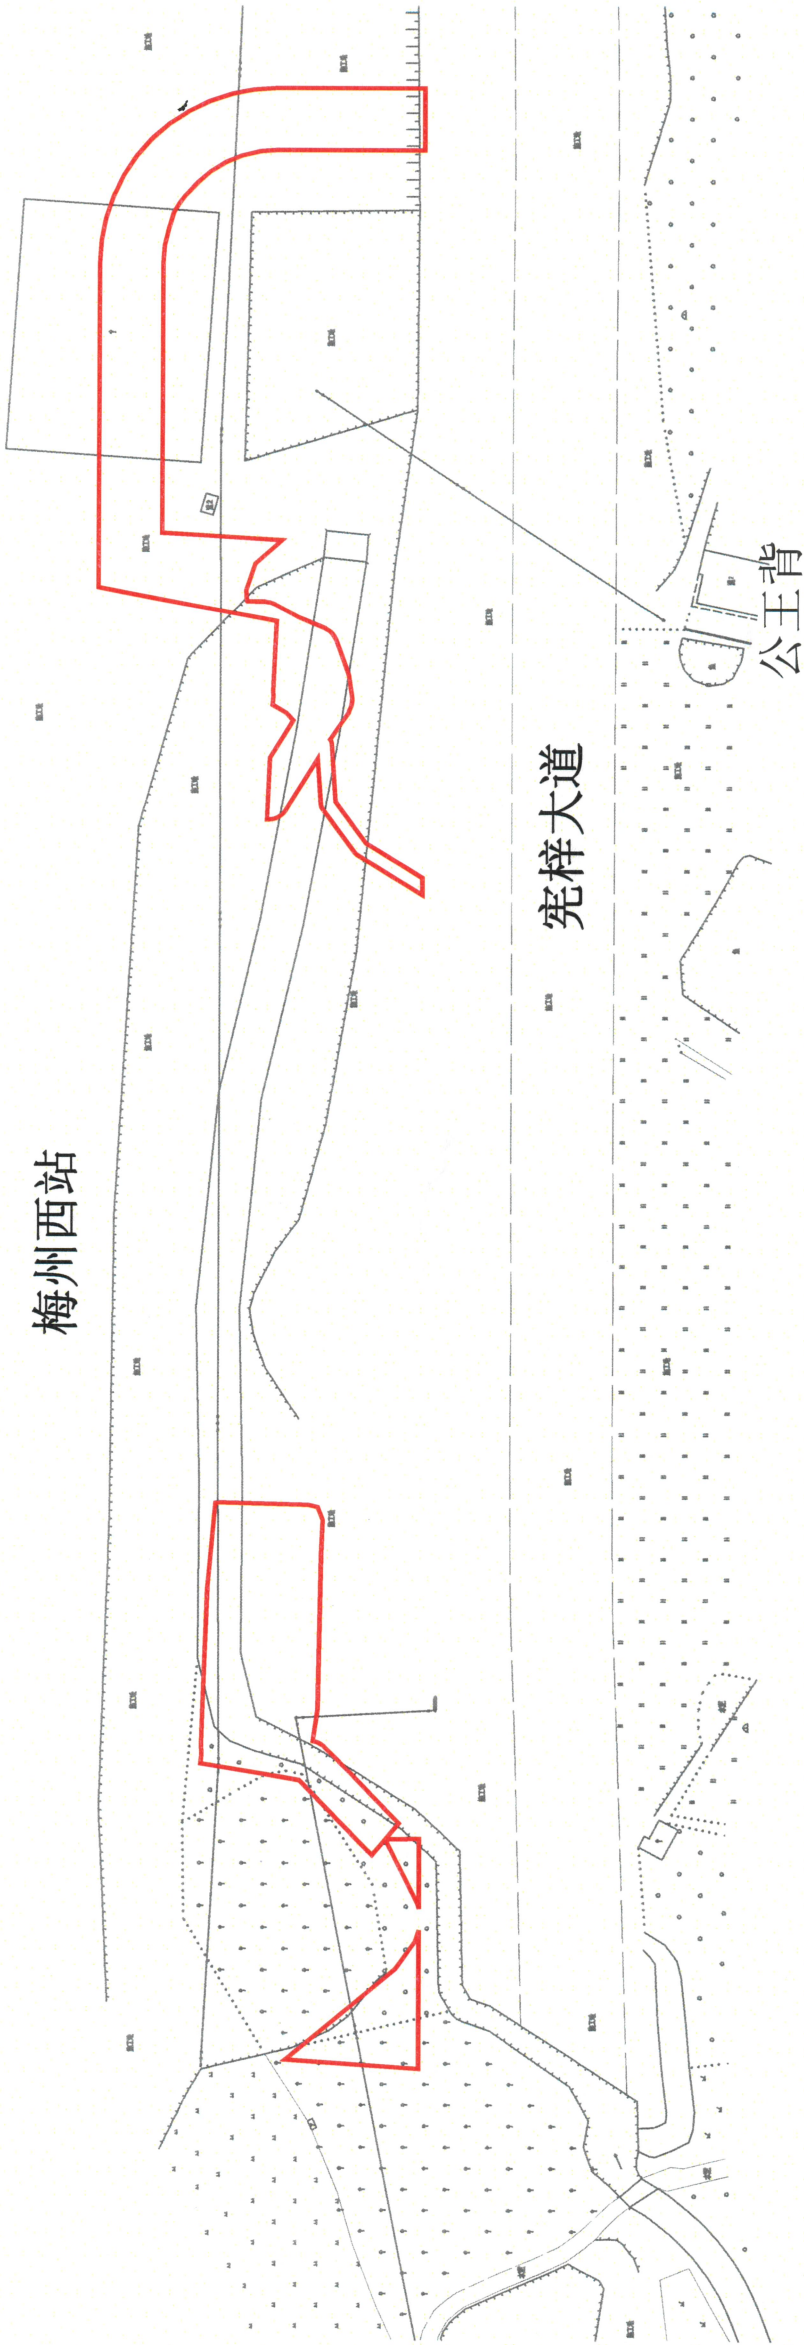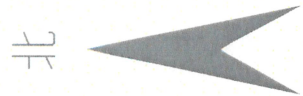

测绘编号: GT210109
测绘日期: 2021年3月2日
审核日期: 2021年3月2日

1:1800

测绘员: 廖望忠
审核员: 梁涛

梅州市梅县区国土资源局测量队

梅州市梅县区城镇建设用地图

单位：m.m²

红线面积：9724平方米（两块合计含国有面积：154平方米）

坐落：梅县区程江镇大沙村



梅州市梅县区国土局测量队

梅州市梅县区国土资源局测量队
资料专用章
丙测资字：4420348

测绘编号：GT210231
测绘日期：2021年3月2日
审核日期：2021年3月2日

1:1800

测绘员：廖望忠
审核员：梁涛