


梅州市城镇建设用地图

两块红线面积合计:30000.00平方米

坐落:梅江区西阳镇双黄村(奇龙坑垃圾填埋场以北)

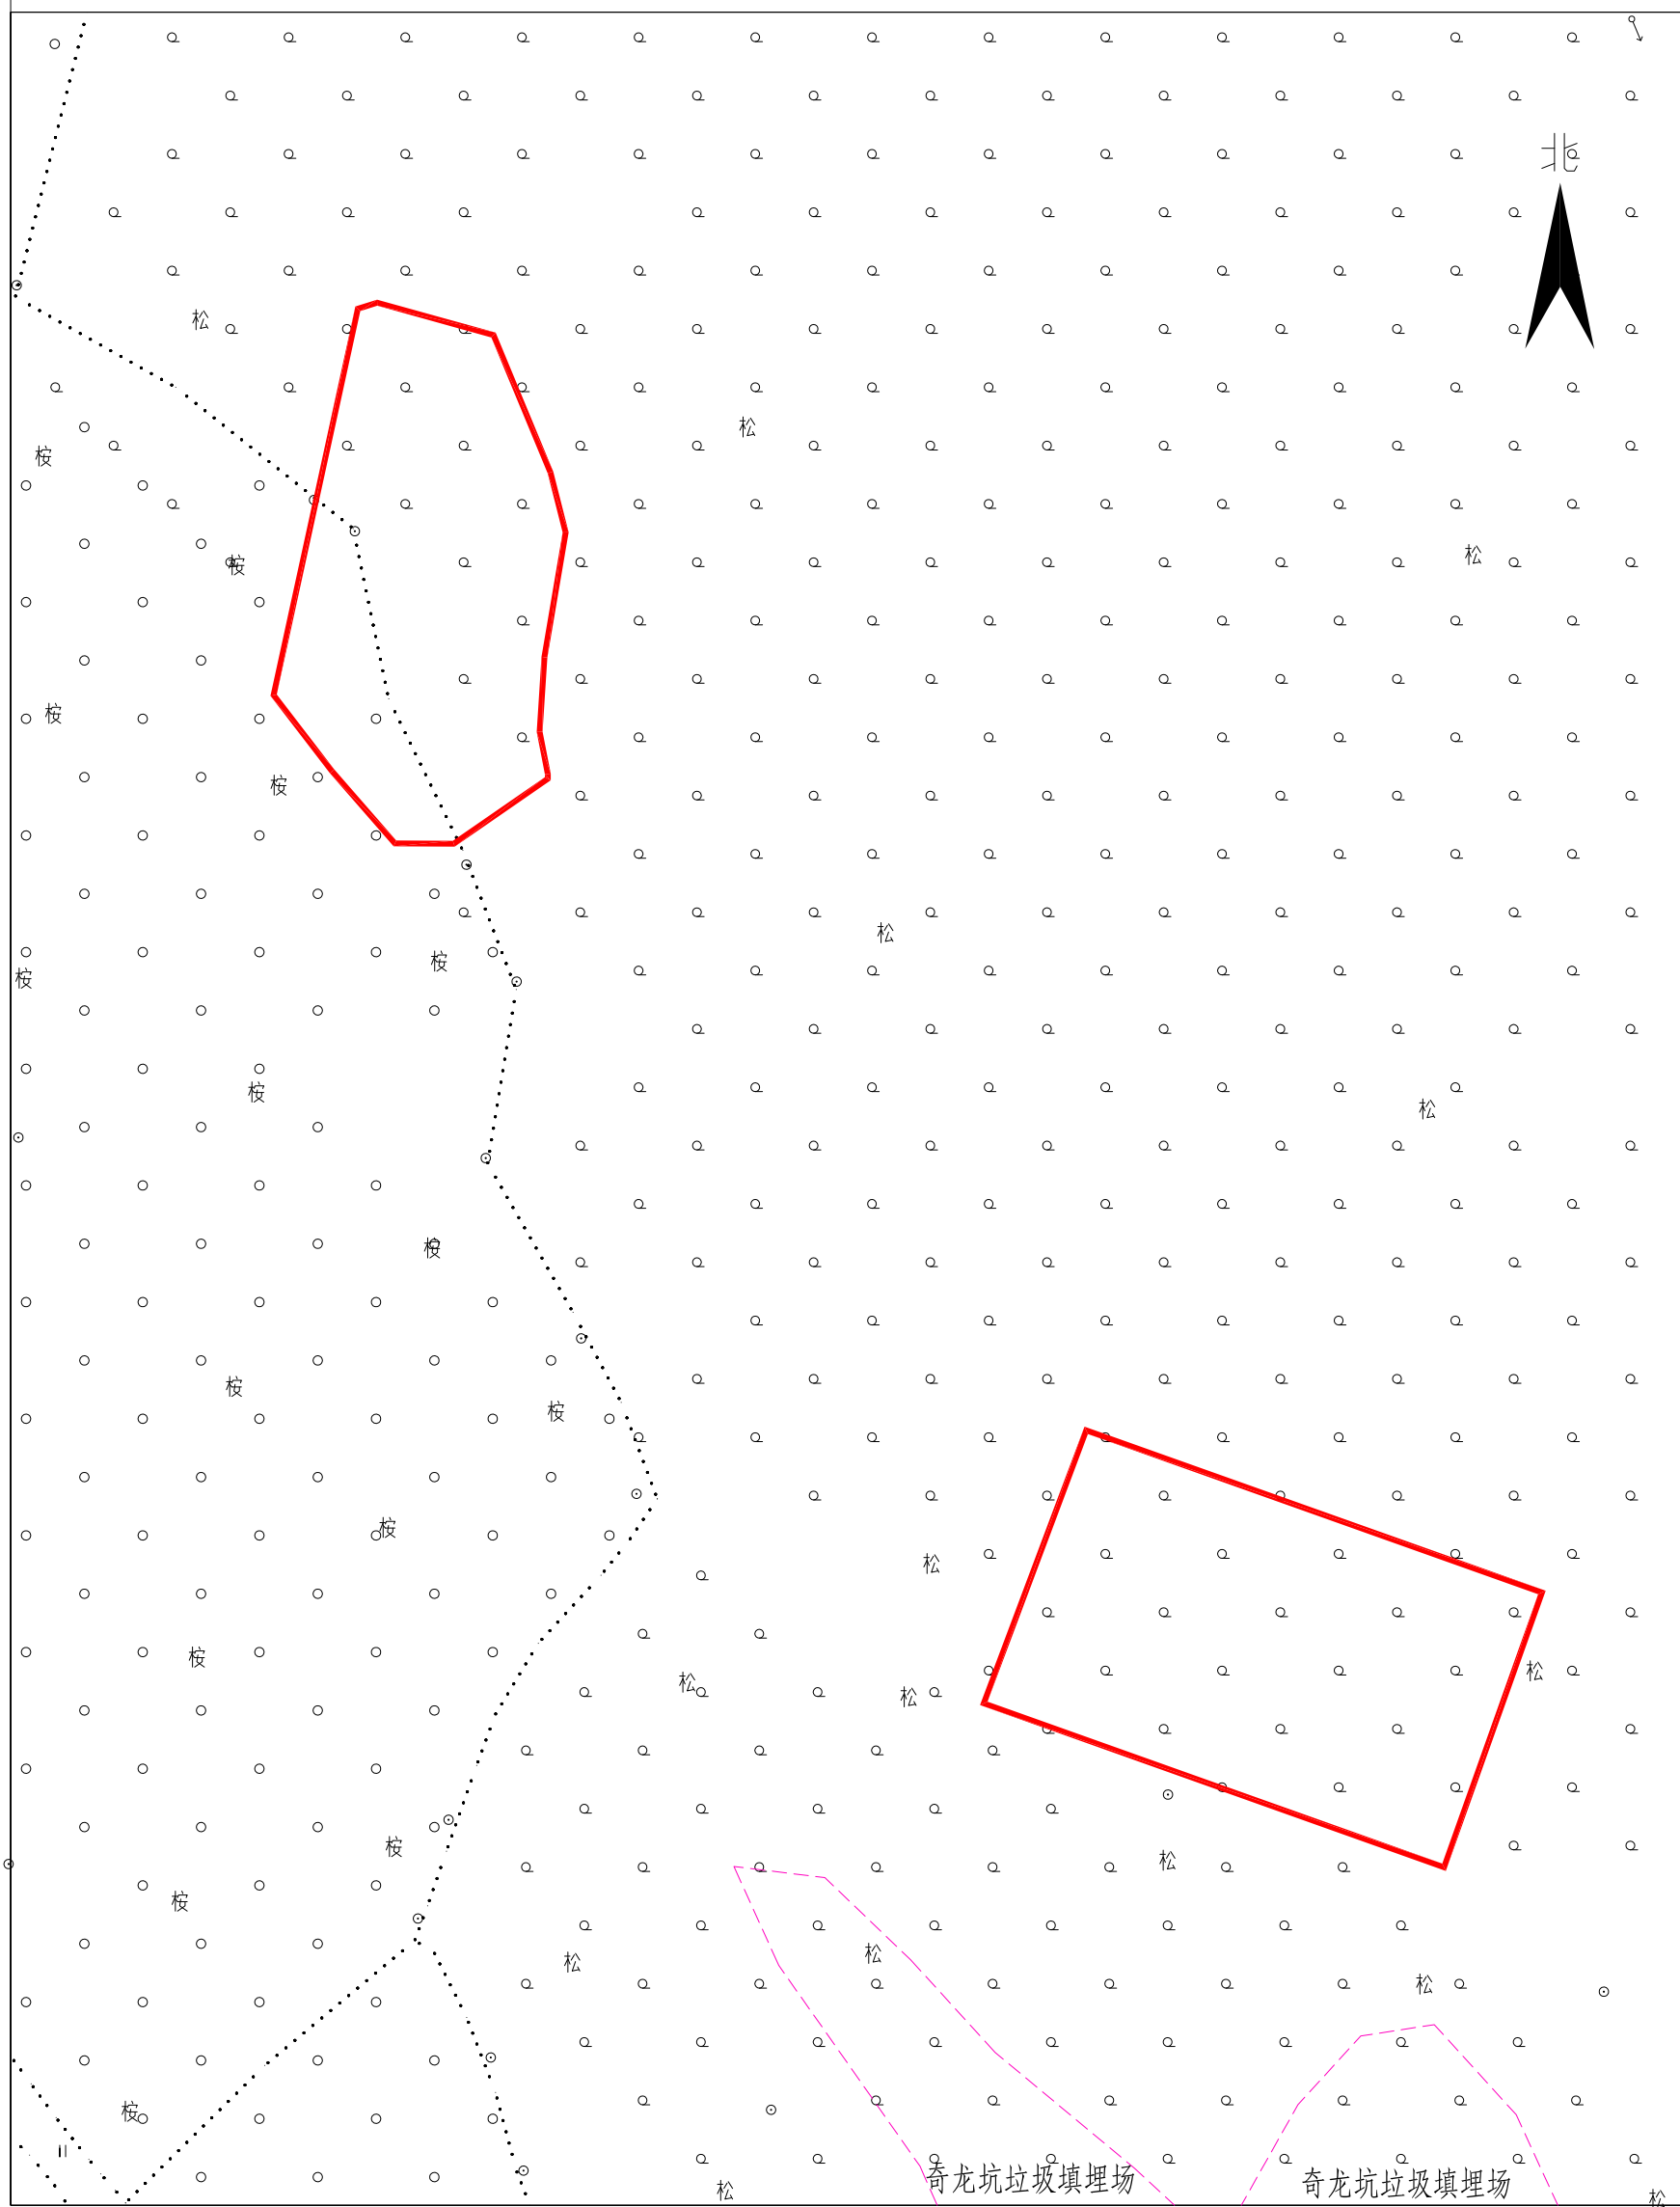

梅州市国土资源局

测绘编号:B21002

制图日期:2021年01月

审核日期:2021.1.5

1:2500

梅州市国土资源局
资料专用章
乙测资字:4410066

制图员:李美兰

审核员:彭镇城