

附件1：

广东省人民政府

粤府土审（授）〔2021〕7号

广东省人民政府关于粤东天然气主干 管网揭阳-梅州支干线建设项目 （梅州段）用地的批复

梅州市人民政府：

《关于请求审批粤东天然气主干管网揭阳-梅州支干线建设项目用地（梅州段）建设项目用地的请示》（梅市府办〔2020〕69号）收悉。受国务院授权，现批复如下：

一、同意粤东天然气主干管网揭阳-梅州支干线（梅州市段）建设项目使用 1.2623 公顷建设用地，即同意你市梅县区、丰顺县将农民集体所有农用地 1.1491 公顷、未利用地 0.1132 公顷转为建设用地并办理征地手续。上述 1.2623 公顷用地由当地人民政府按照供地方案中的供地方式依法依规供应，并督促当地自然资源主管部门及时划拨土地。

二、请你市人民政府按照《土地管理法》有关规定，严格履行征地批后实施程序，及时足额支付补偿费用，安排被征地农民的社会保障费用，落实安置措施，妥善解决好被征

地农民的生产和生活，保证原有生活水平不降低，长远生计有保障。征地补偿安置不落实的，不得动工用地。



公开方式：主动公开


抄送：国家发展改革委、财政部、自然资源部，省财政厅、自然资源厅、农业农村厅，财政部广东监管局、国家自然资源督察广州局。

梅州市自然资源局
梅县分局
991421006692

梅州市城镇建设~~用地~~勘测定界图

单位：m . m²

红线面积:1400.00平方米
坐落:梅县区梅南镇新塘村

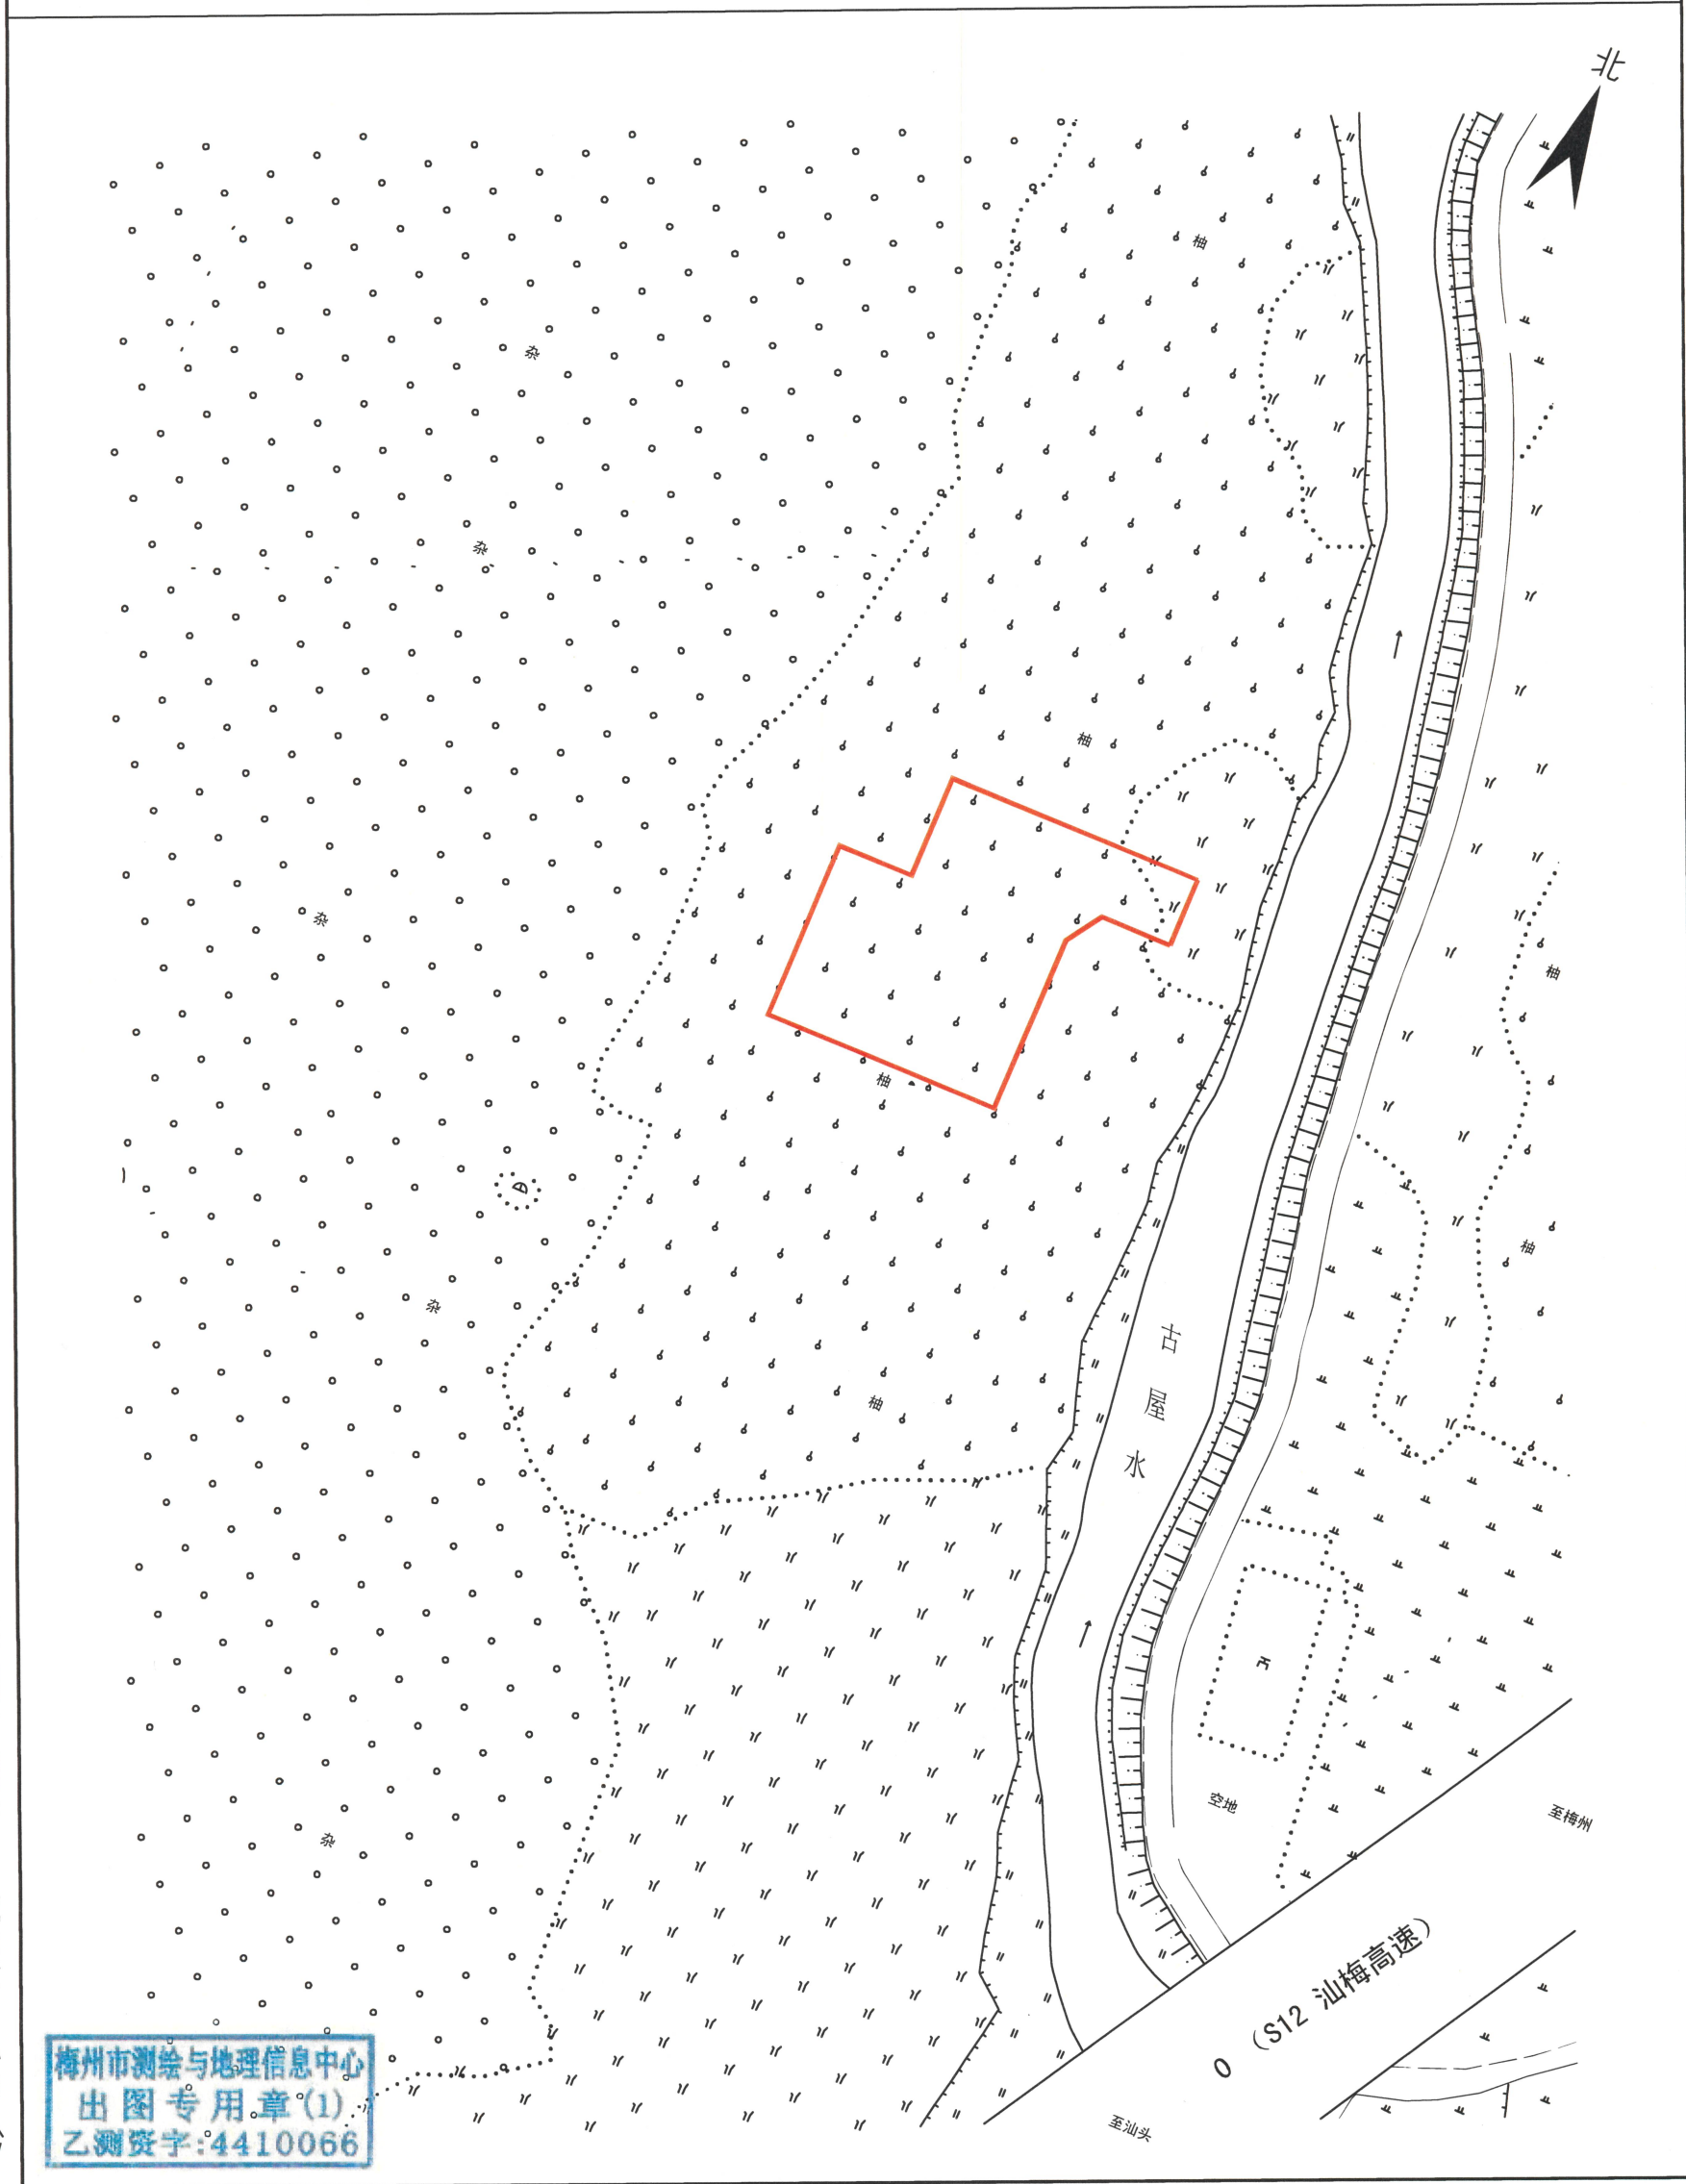

梅州市测绘与地理信息中心
出图专用章(1)
乙测资字:4410066

测绘编号:B19059
制图日期:2019年11月
审核日期:2021.2.26
1:1000
制图员:李美兰
审核员:彭镇城


梅州市测绘与地理信息中心

梅州市城镇建设用地图



单位: m . m²

红线面积:7347.00平方米
坐落:梅县区程江镇横岗村

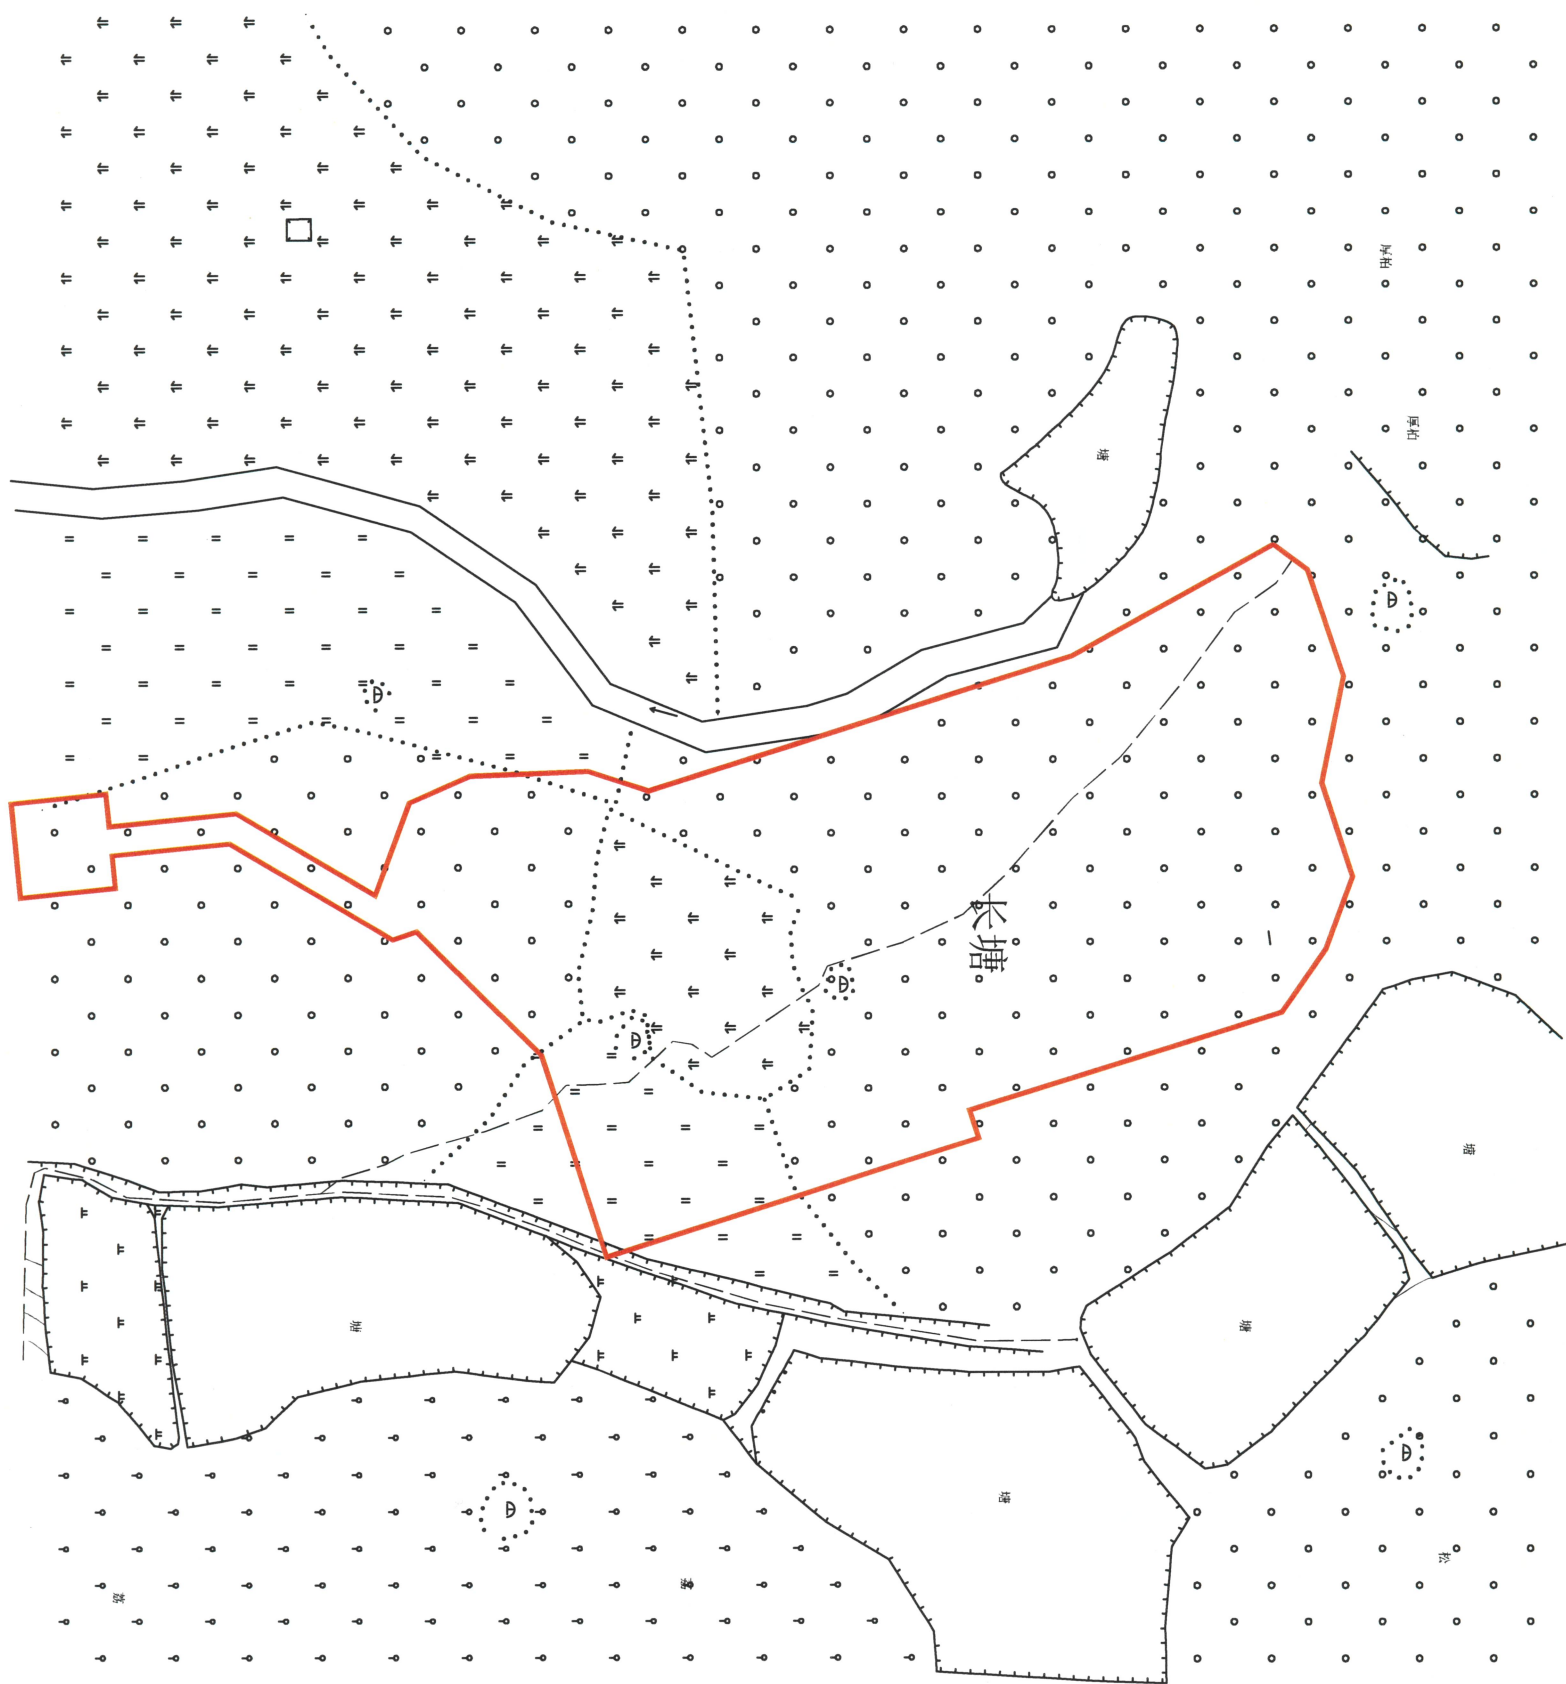

梅州市测绘与地理信息中心

梅州市测绘与地理信息中心
出图专用章(1)
乙测资字:4410066

测绘编号:B19060
制图日期:2019年11月
审核日期:2021.2.26

1:1000


制图员:李美兰
审核员:彭镇城

梅州市城镇建设用地图



红线面积:1150.00平方米

坐落:梅县区畲江镇莲江村

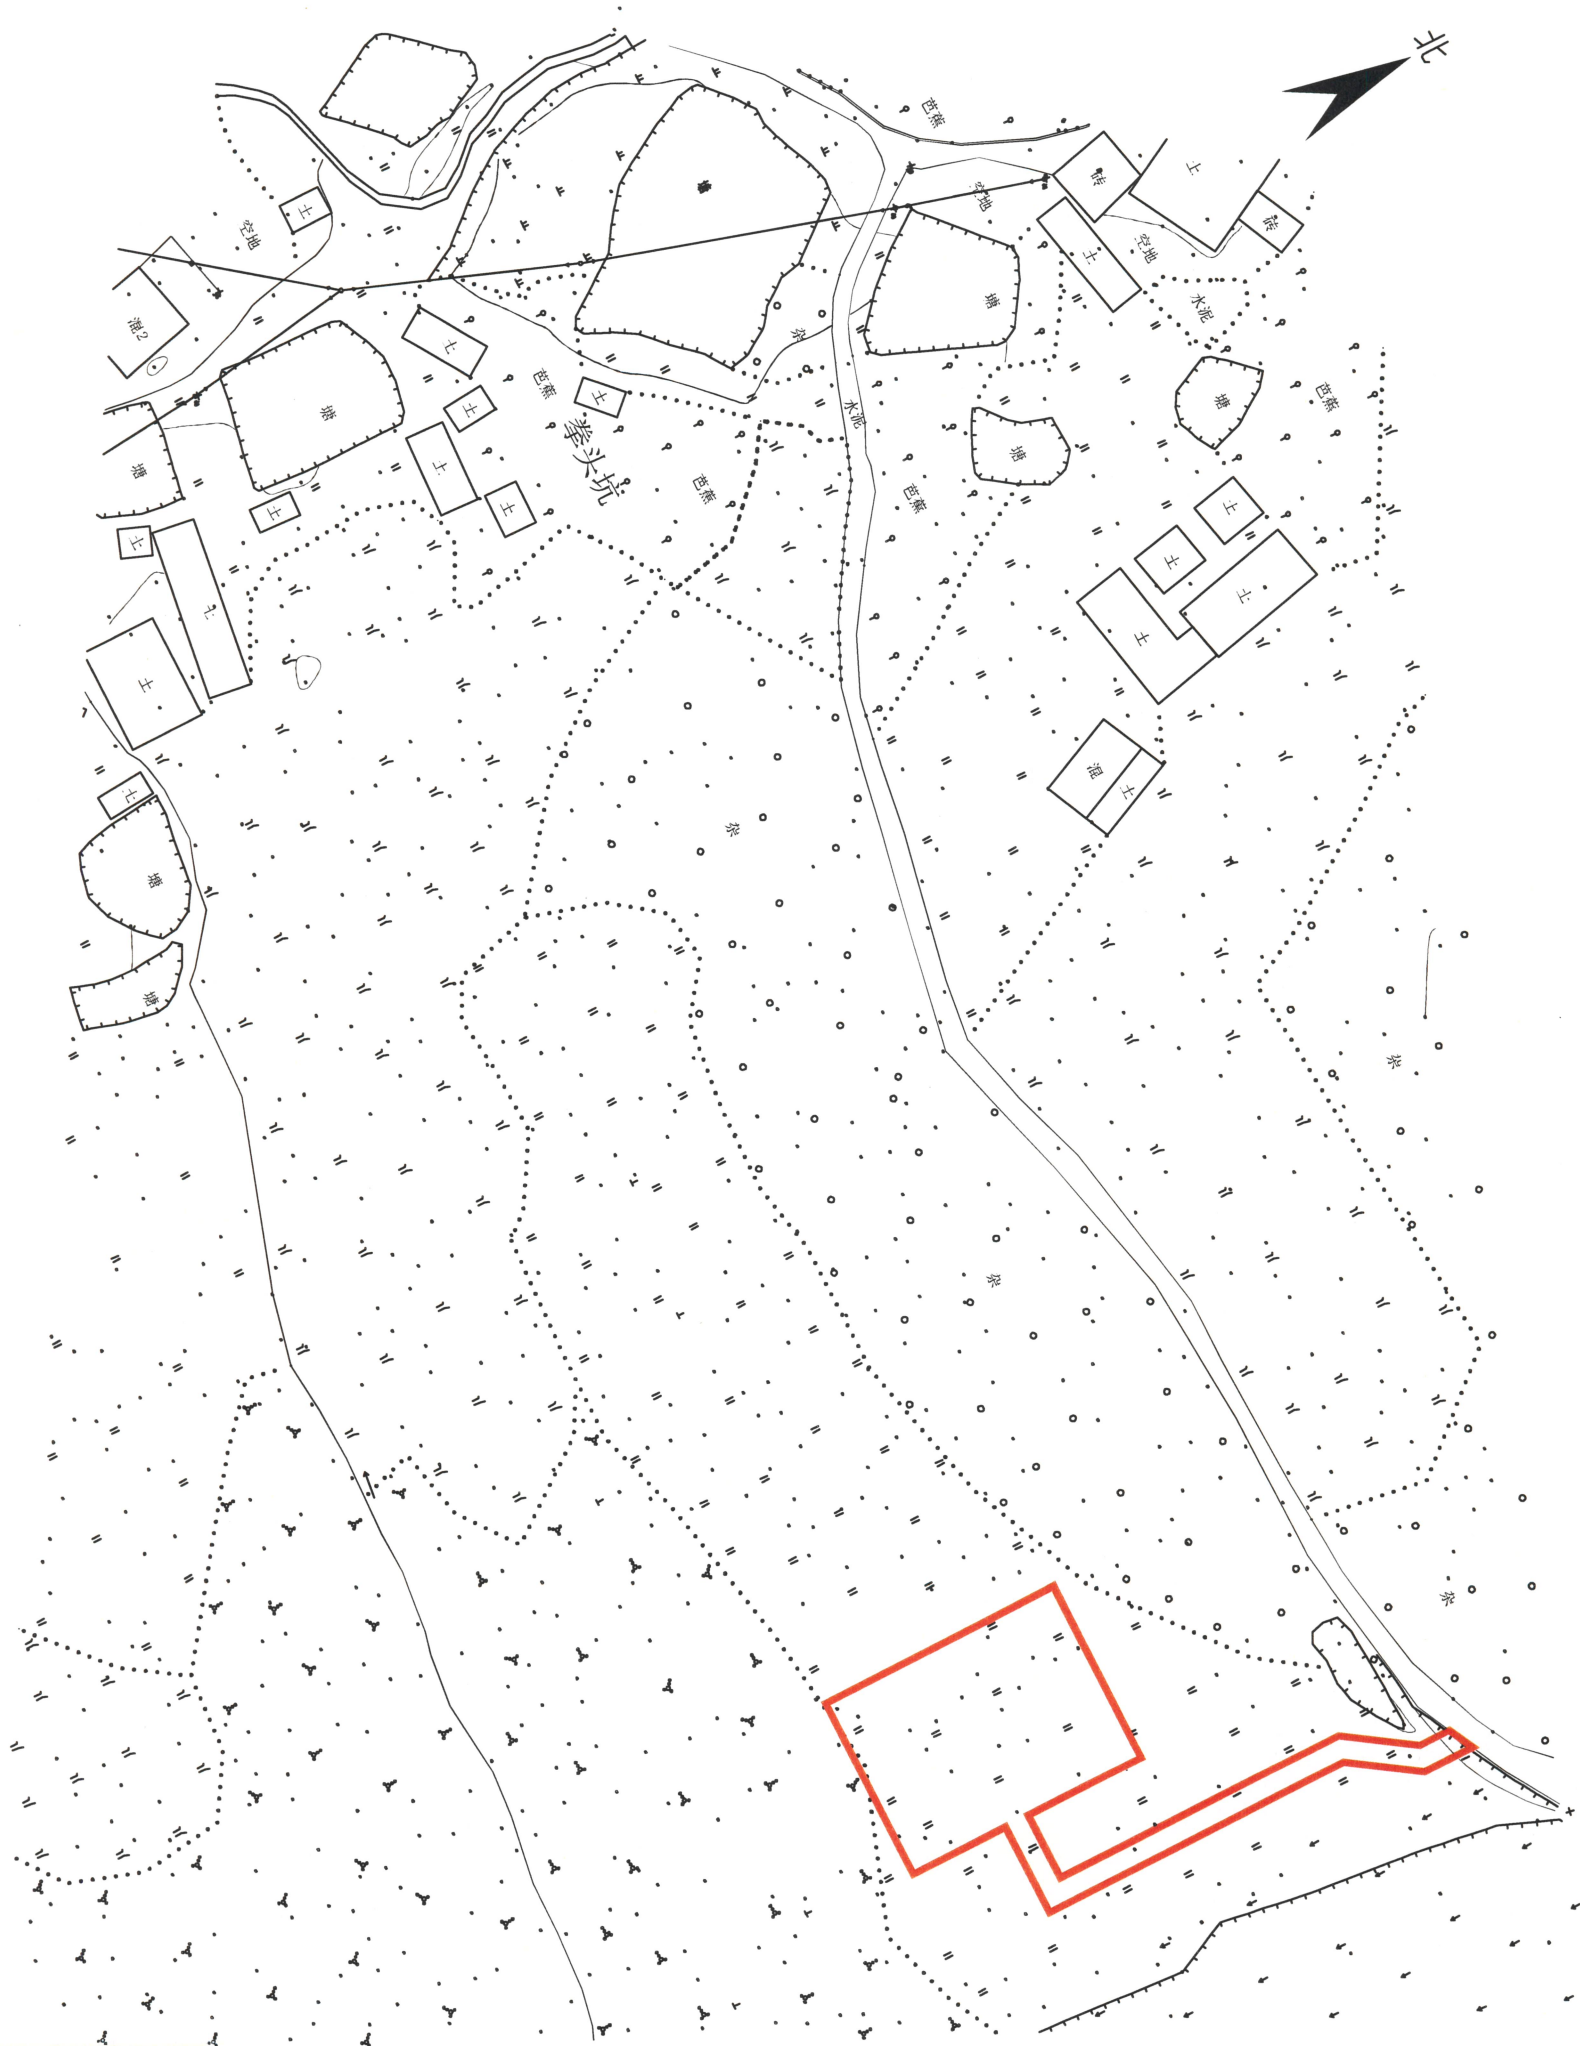

梅州市测绘与地理信息中心

梅州市测绘与地理信息中心
出图专用章(1)
乙测资字:4410066

测绘编号:B19061
制图日期:2019年11月
审核日期:2021.2.26

1:1000

制图员:李美兰
审核员:彭镇城