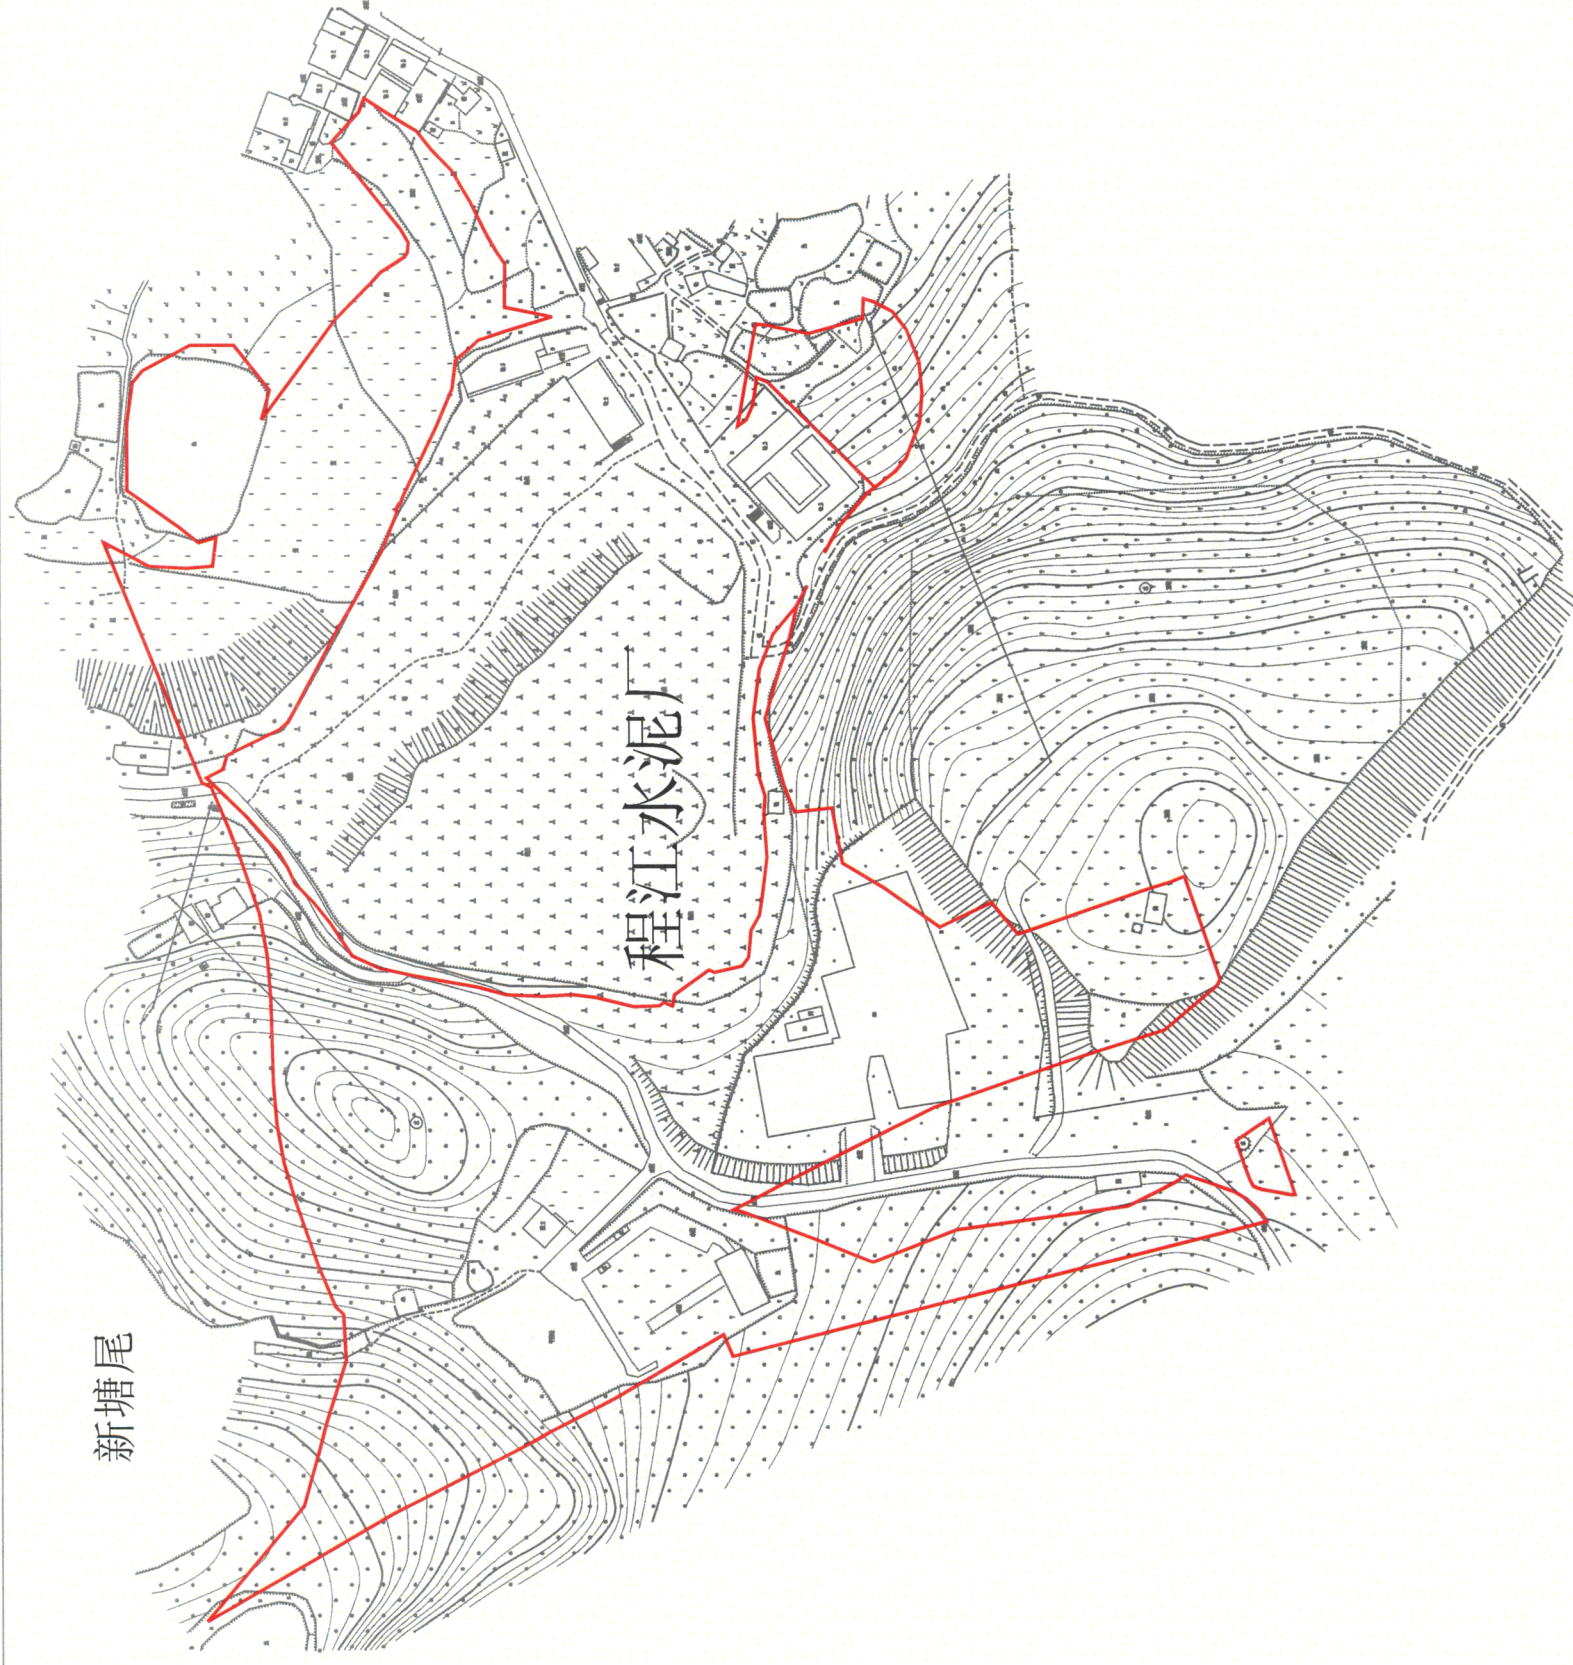


单位: m.m²

红线面积: 49074平方米(三块合计)

坐落：梅县区江镇太和村、大塘村

$$\frac{1}{11}$$


程江水泥

测绘编号:GT210172

测绘日期:2021年3月22日

审核日期:2021年3月22日

1:2400

测绘员:廖望忠

审核员:梁涛

梅州市梅县区公路局测量队

梅州市梅县区国土资源局专用章
资料字:4420348
丙测