


# 梅州市梅县区城镇建设用地图

单位：m.m<sup>2</sup>



红线面积：92105平方米

坐落：梅县区雁洋镇松坪村

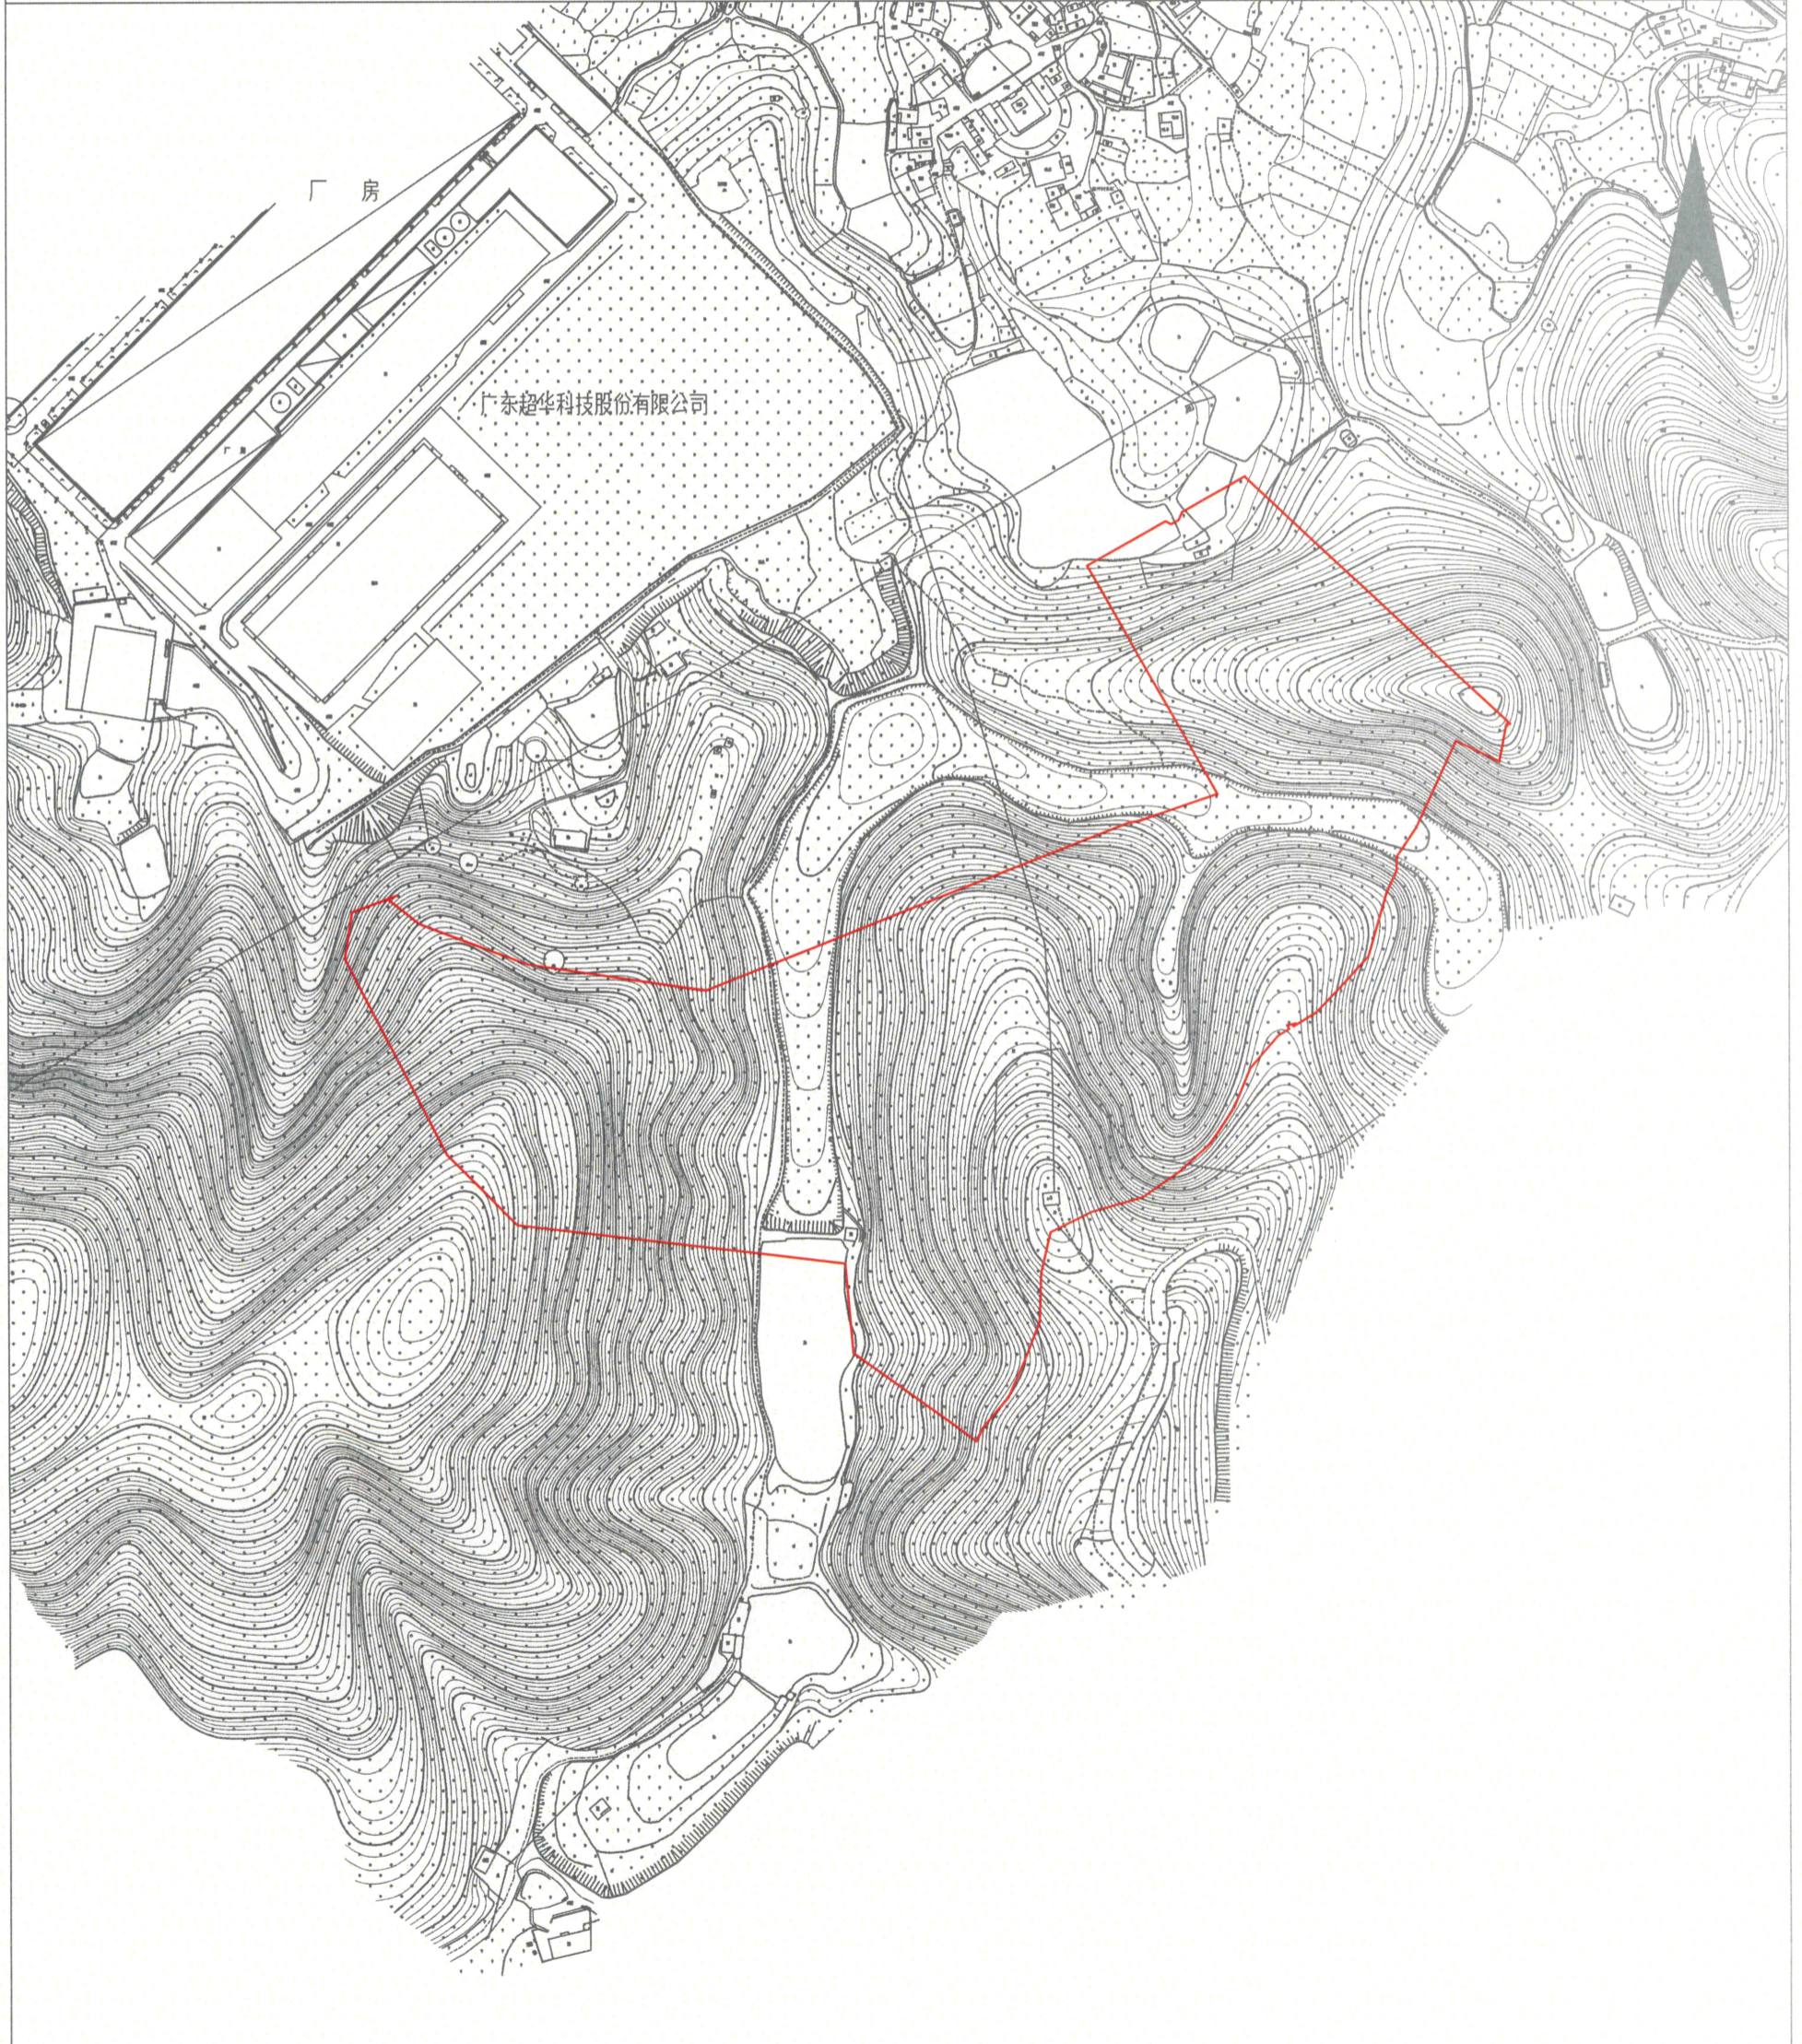

梅州市梅县区国土资源局测量队

测绘编号:GT210239  
 测绘日期:2020年9月8日  
 审核日期:2020年9月8日

1:3400

测绘员:廖望志  
 审核员:梁涛