

附件：




梅州市梅县区城镇建设用地图测定界图

单位：m.m²

红线面积：19974平方米

坐落：梅县区畚江镇双螺村

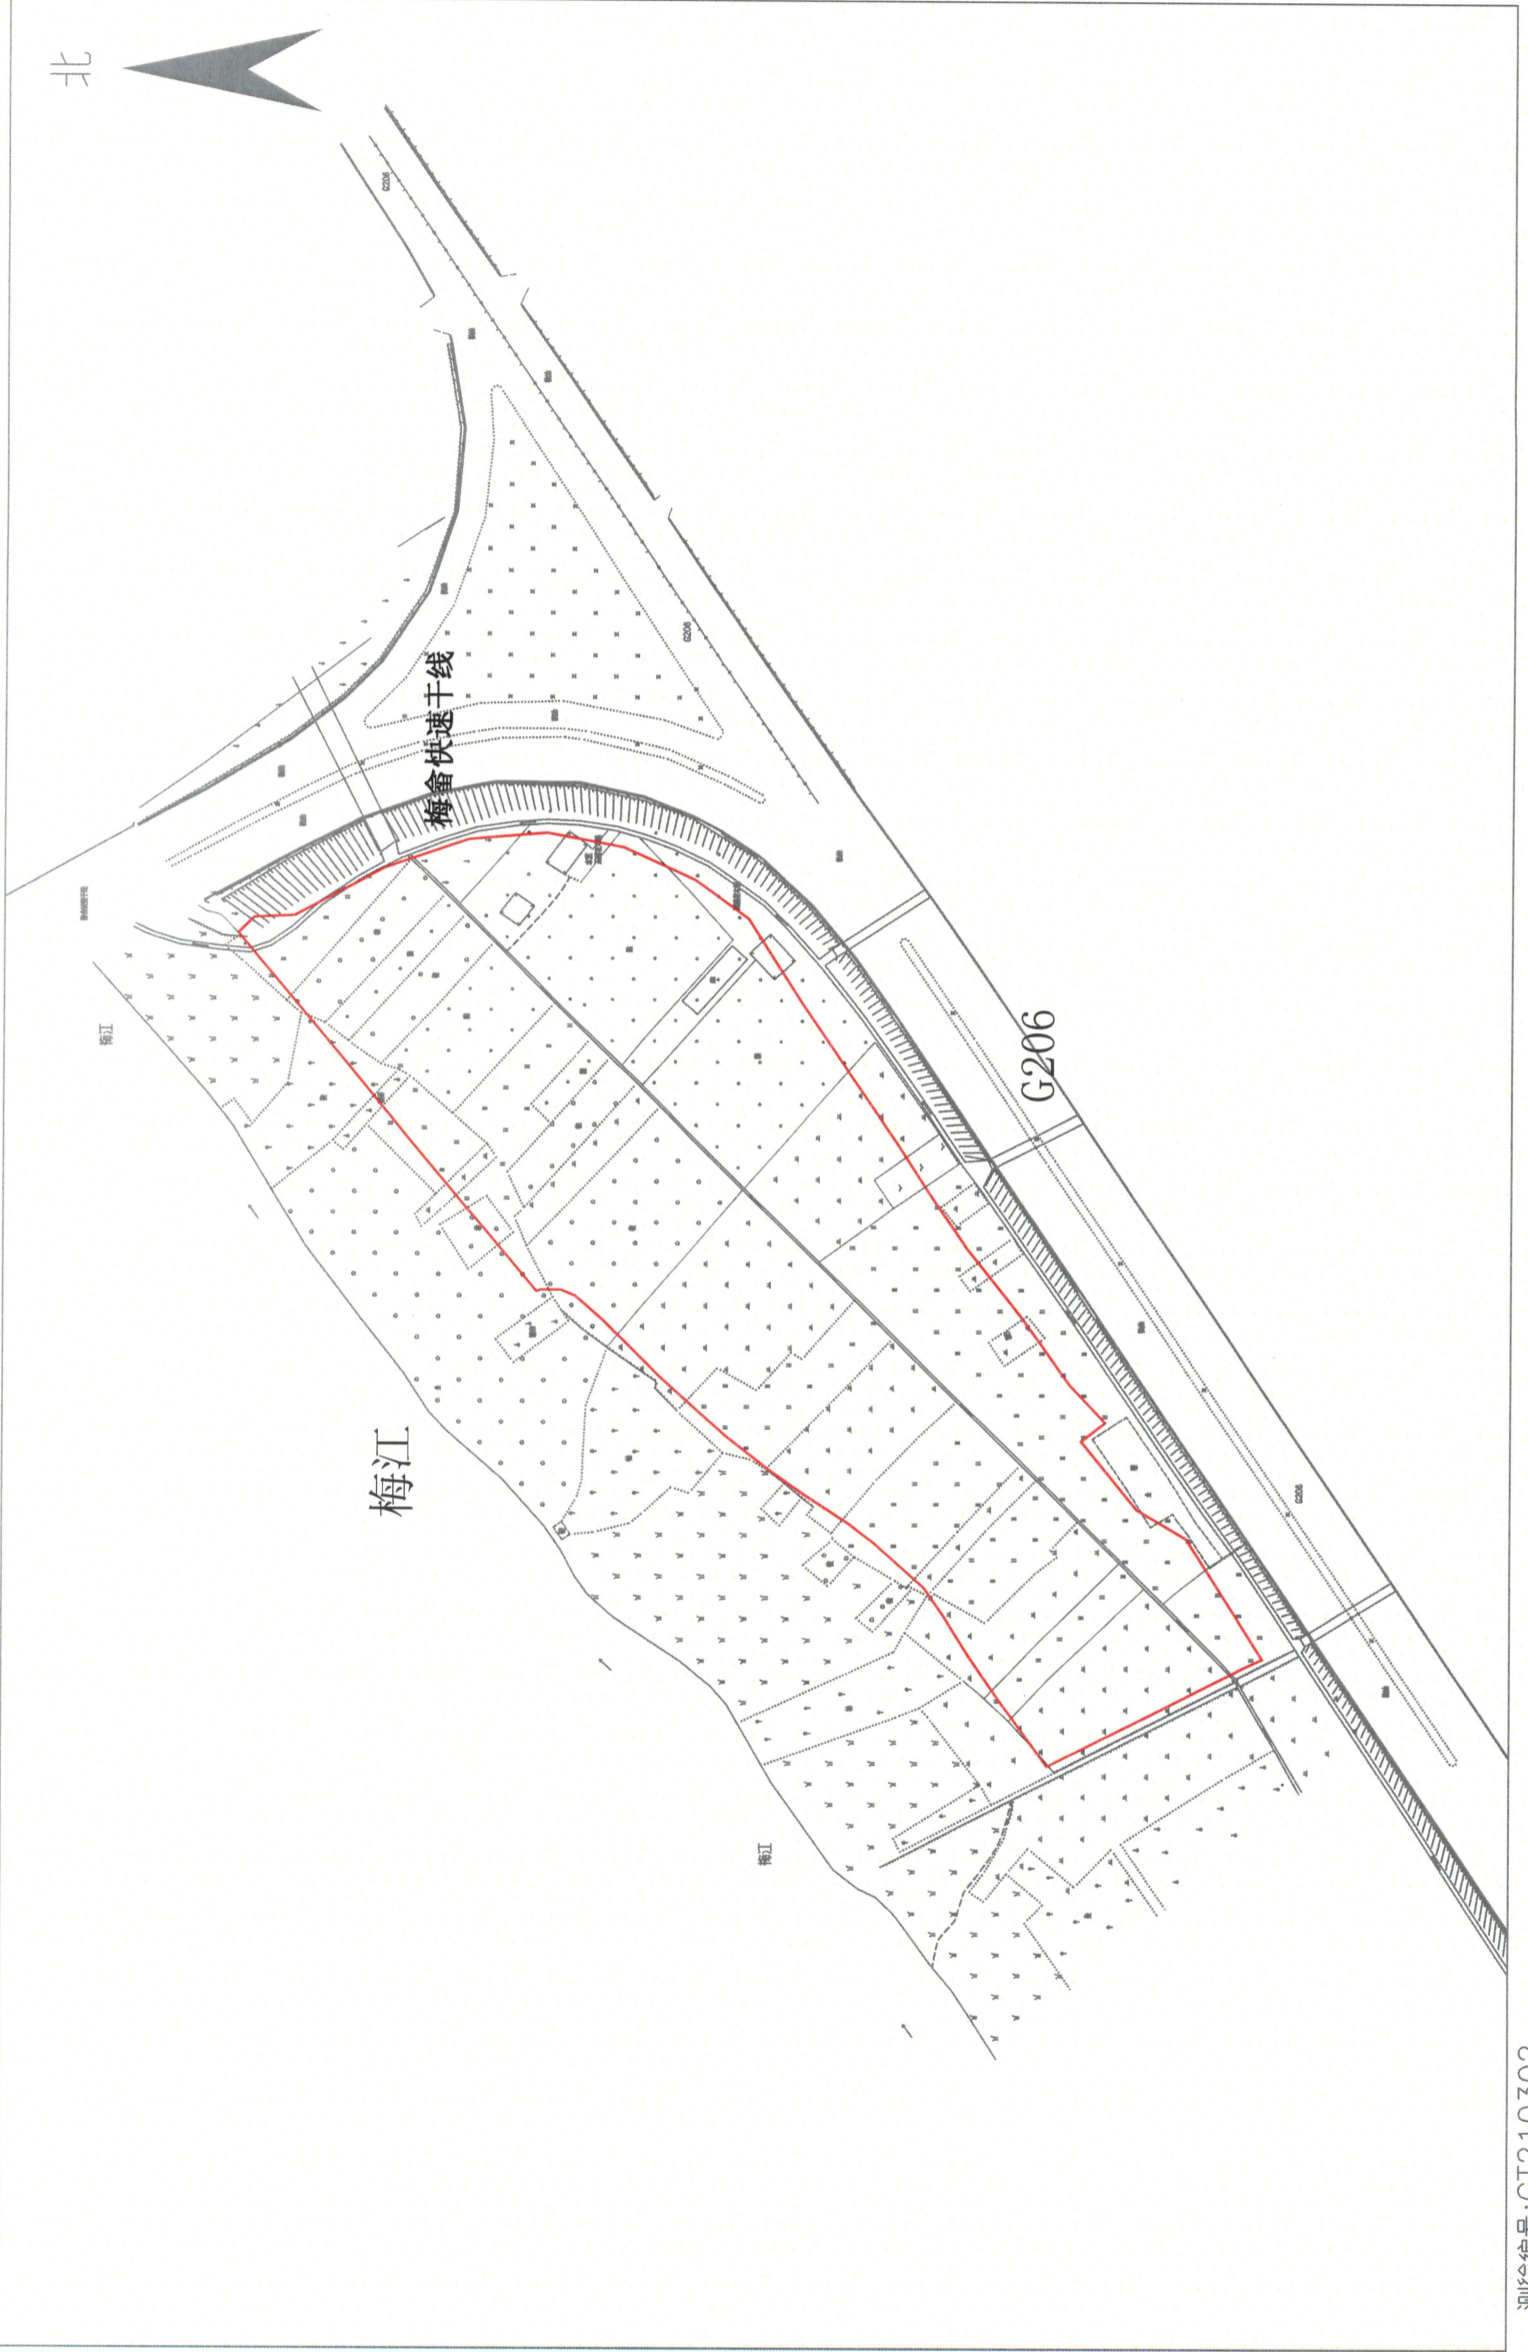

梅州市梅县区国土资源局测量队

测绘编号:GT210302
 测绘日期:2021年4月20日
 审核日期:2021年4月20日

1:1800

测绘员:廖望忠
 审核员:梁清