




梅州二次雷达工程建设项目用地勘测定界图

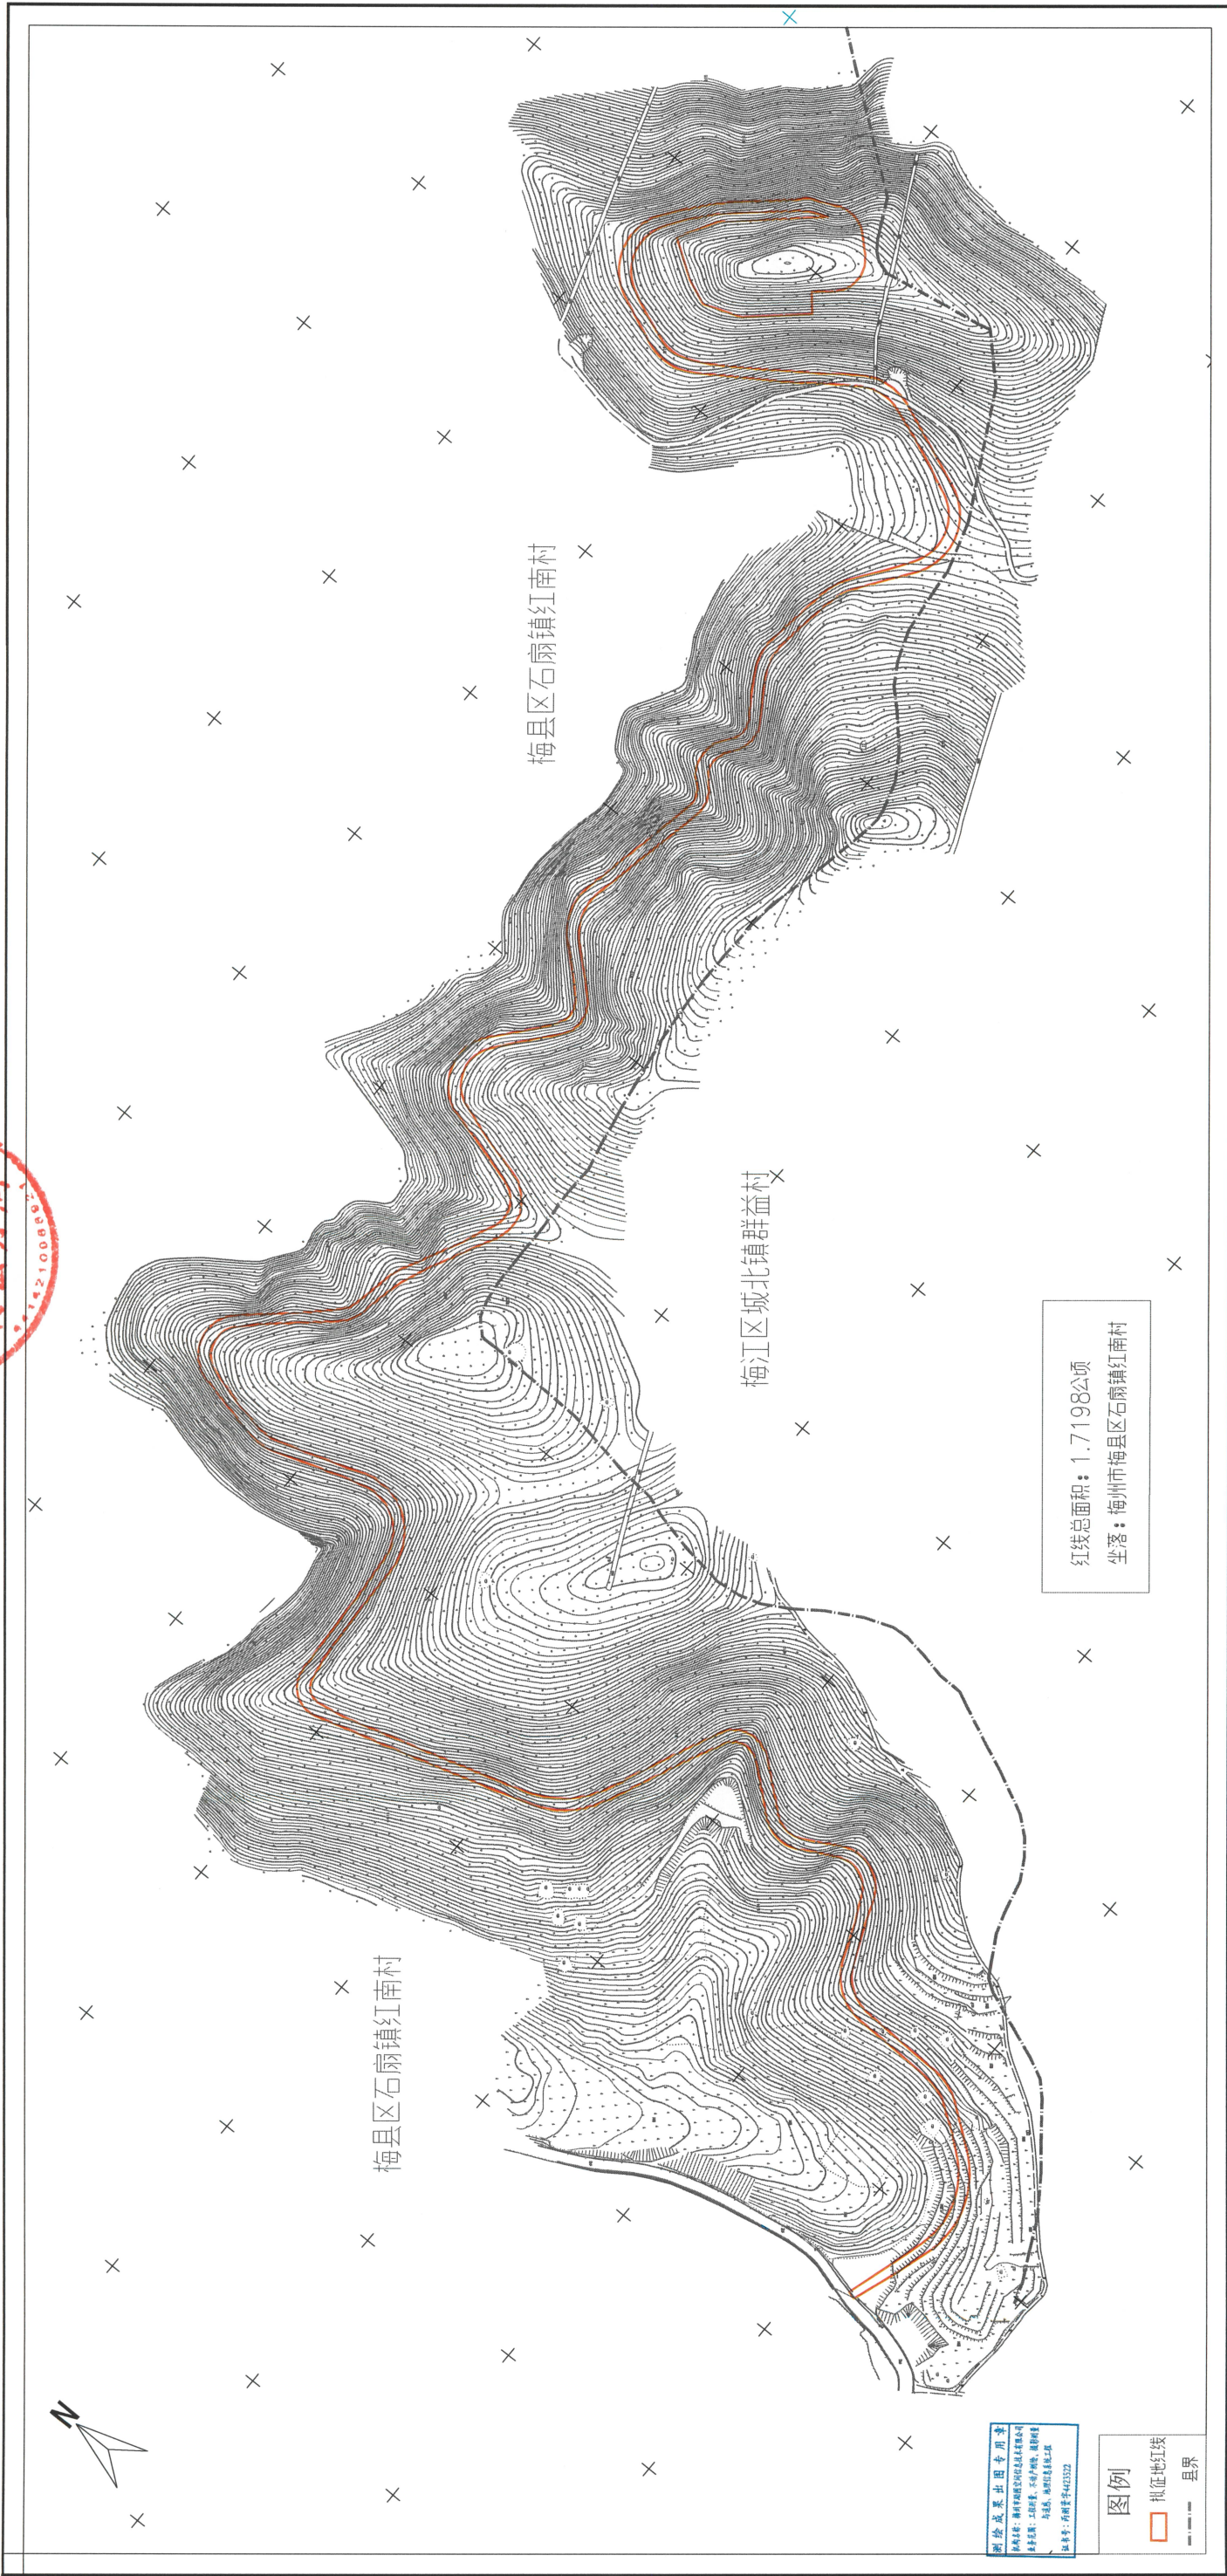

1:1000

制图日期：2021年4月13日
审核日期：2021年4月20日

制图员：吕业伟
审核员：张威治