

附件：




# 梅州市梅县区城镇建设用地勘测定界图

单位：m.m<sup>2</sup>

红线面积：12030平方米

坐落：梅县区白渡镇罗寨村

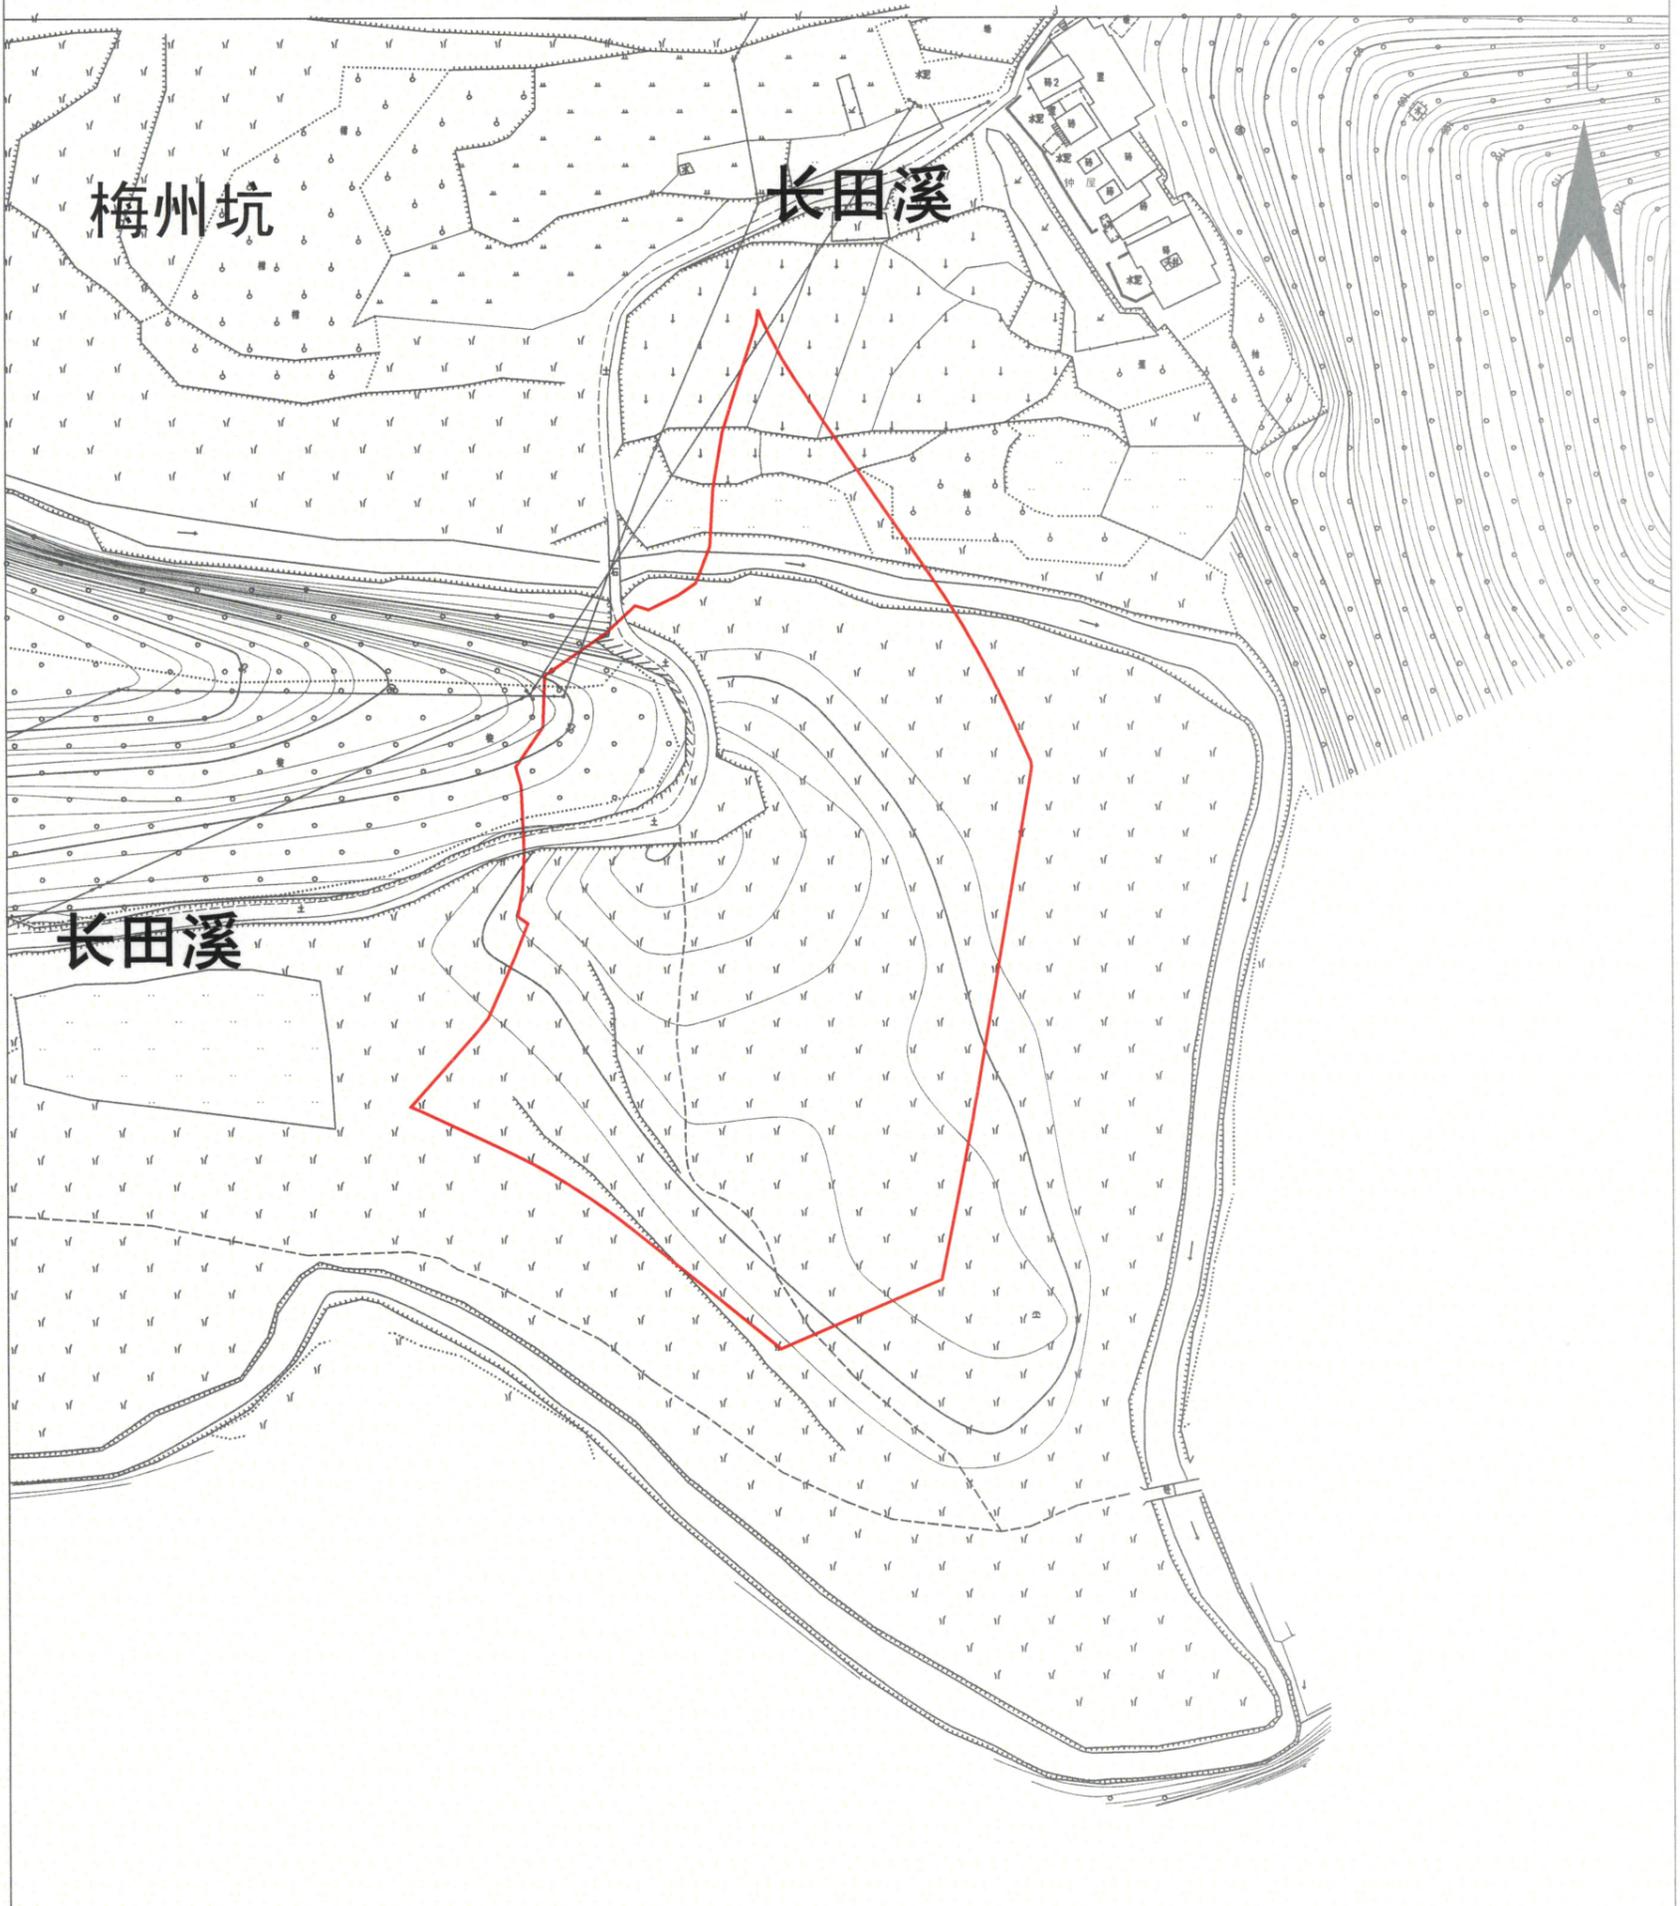

梅州市梅县区国土资源局测量队

测绘编号:GT210332  
测绘日期:2021年4月29日  
审核日期:2021年4月29日

1:1300

测绘员:廖望忠  
审核员:梁涛