

梅州市梅县区城镇建设用地图

单位：m.m²




红线面积：3497平方米

坐落：梅县区丙村镇溪联村

北



九板桥花园

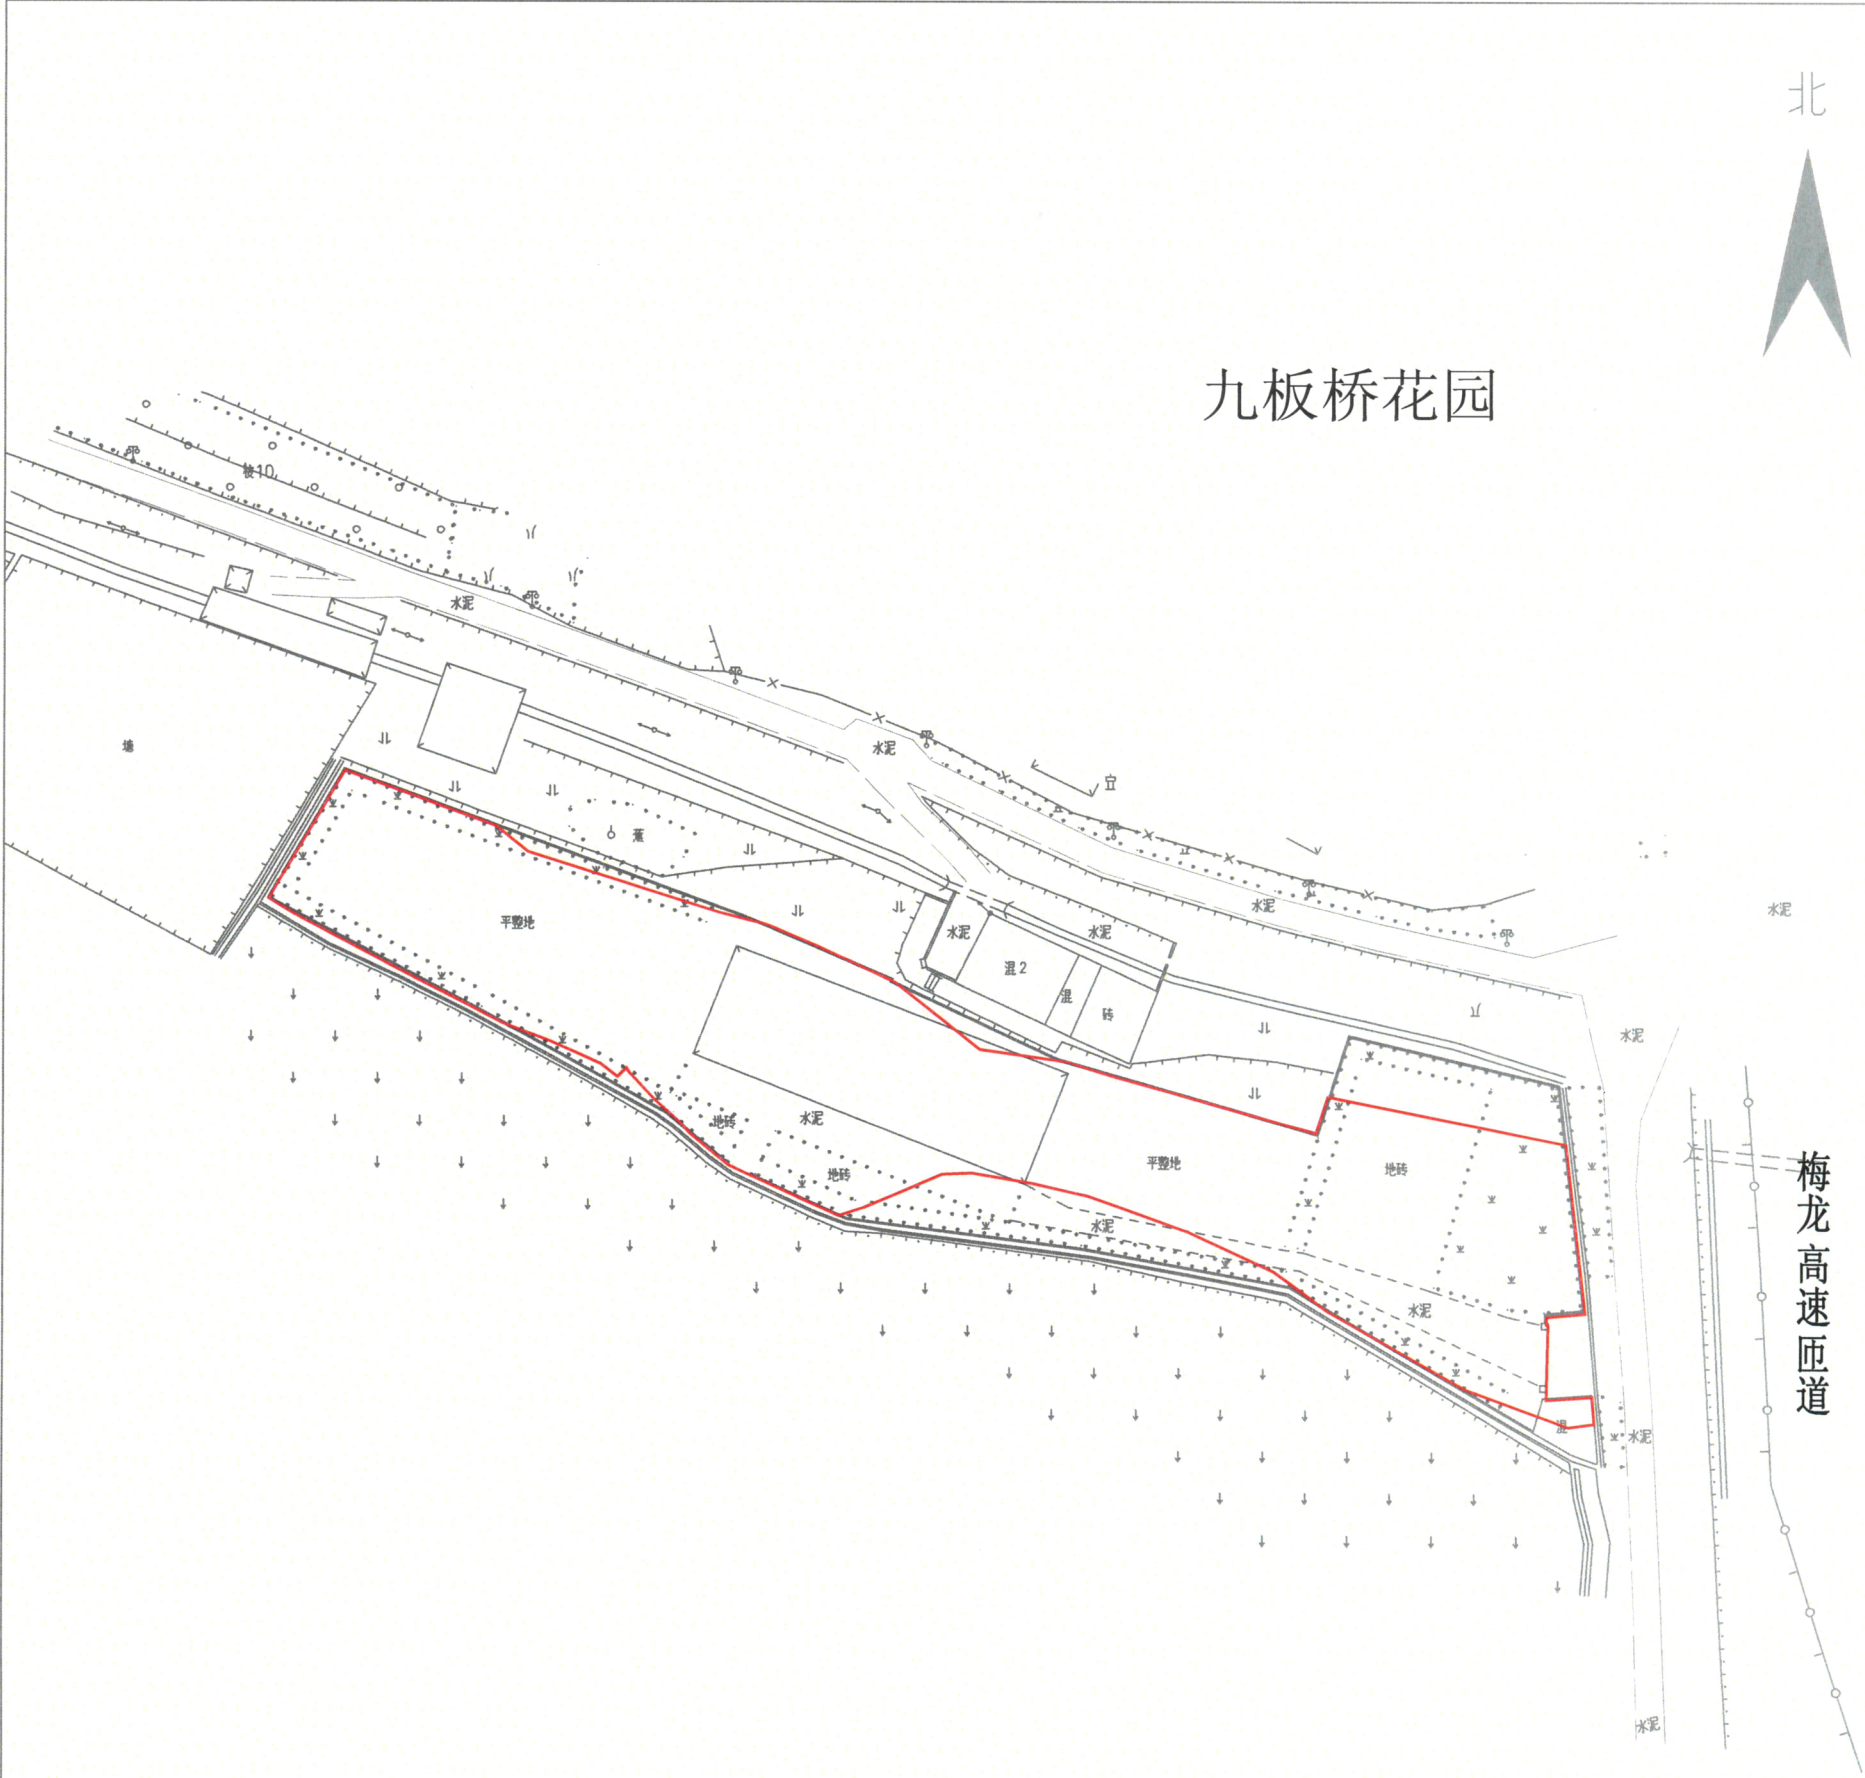

梅龙高速匝道

墩上

梅州市梅县区国土资源局测量队

测绘编号:GT210299
测绘日期:2021年4月19日
审核日期:2021年4月19日

1:900

测绘员:廖望忠
审核员:梁涛