


梅州市城镇建设用地图

红线面积:14775.00平方米

坐落:梅江区三角镇上坪村

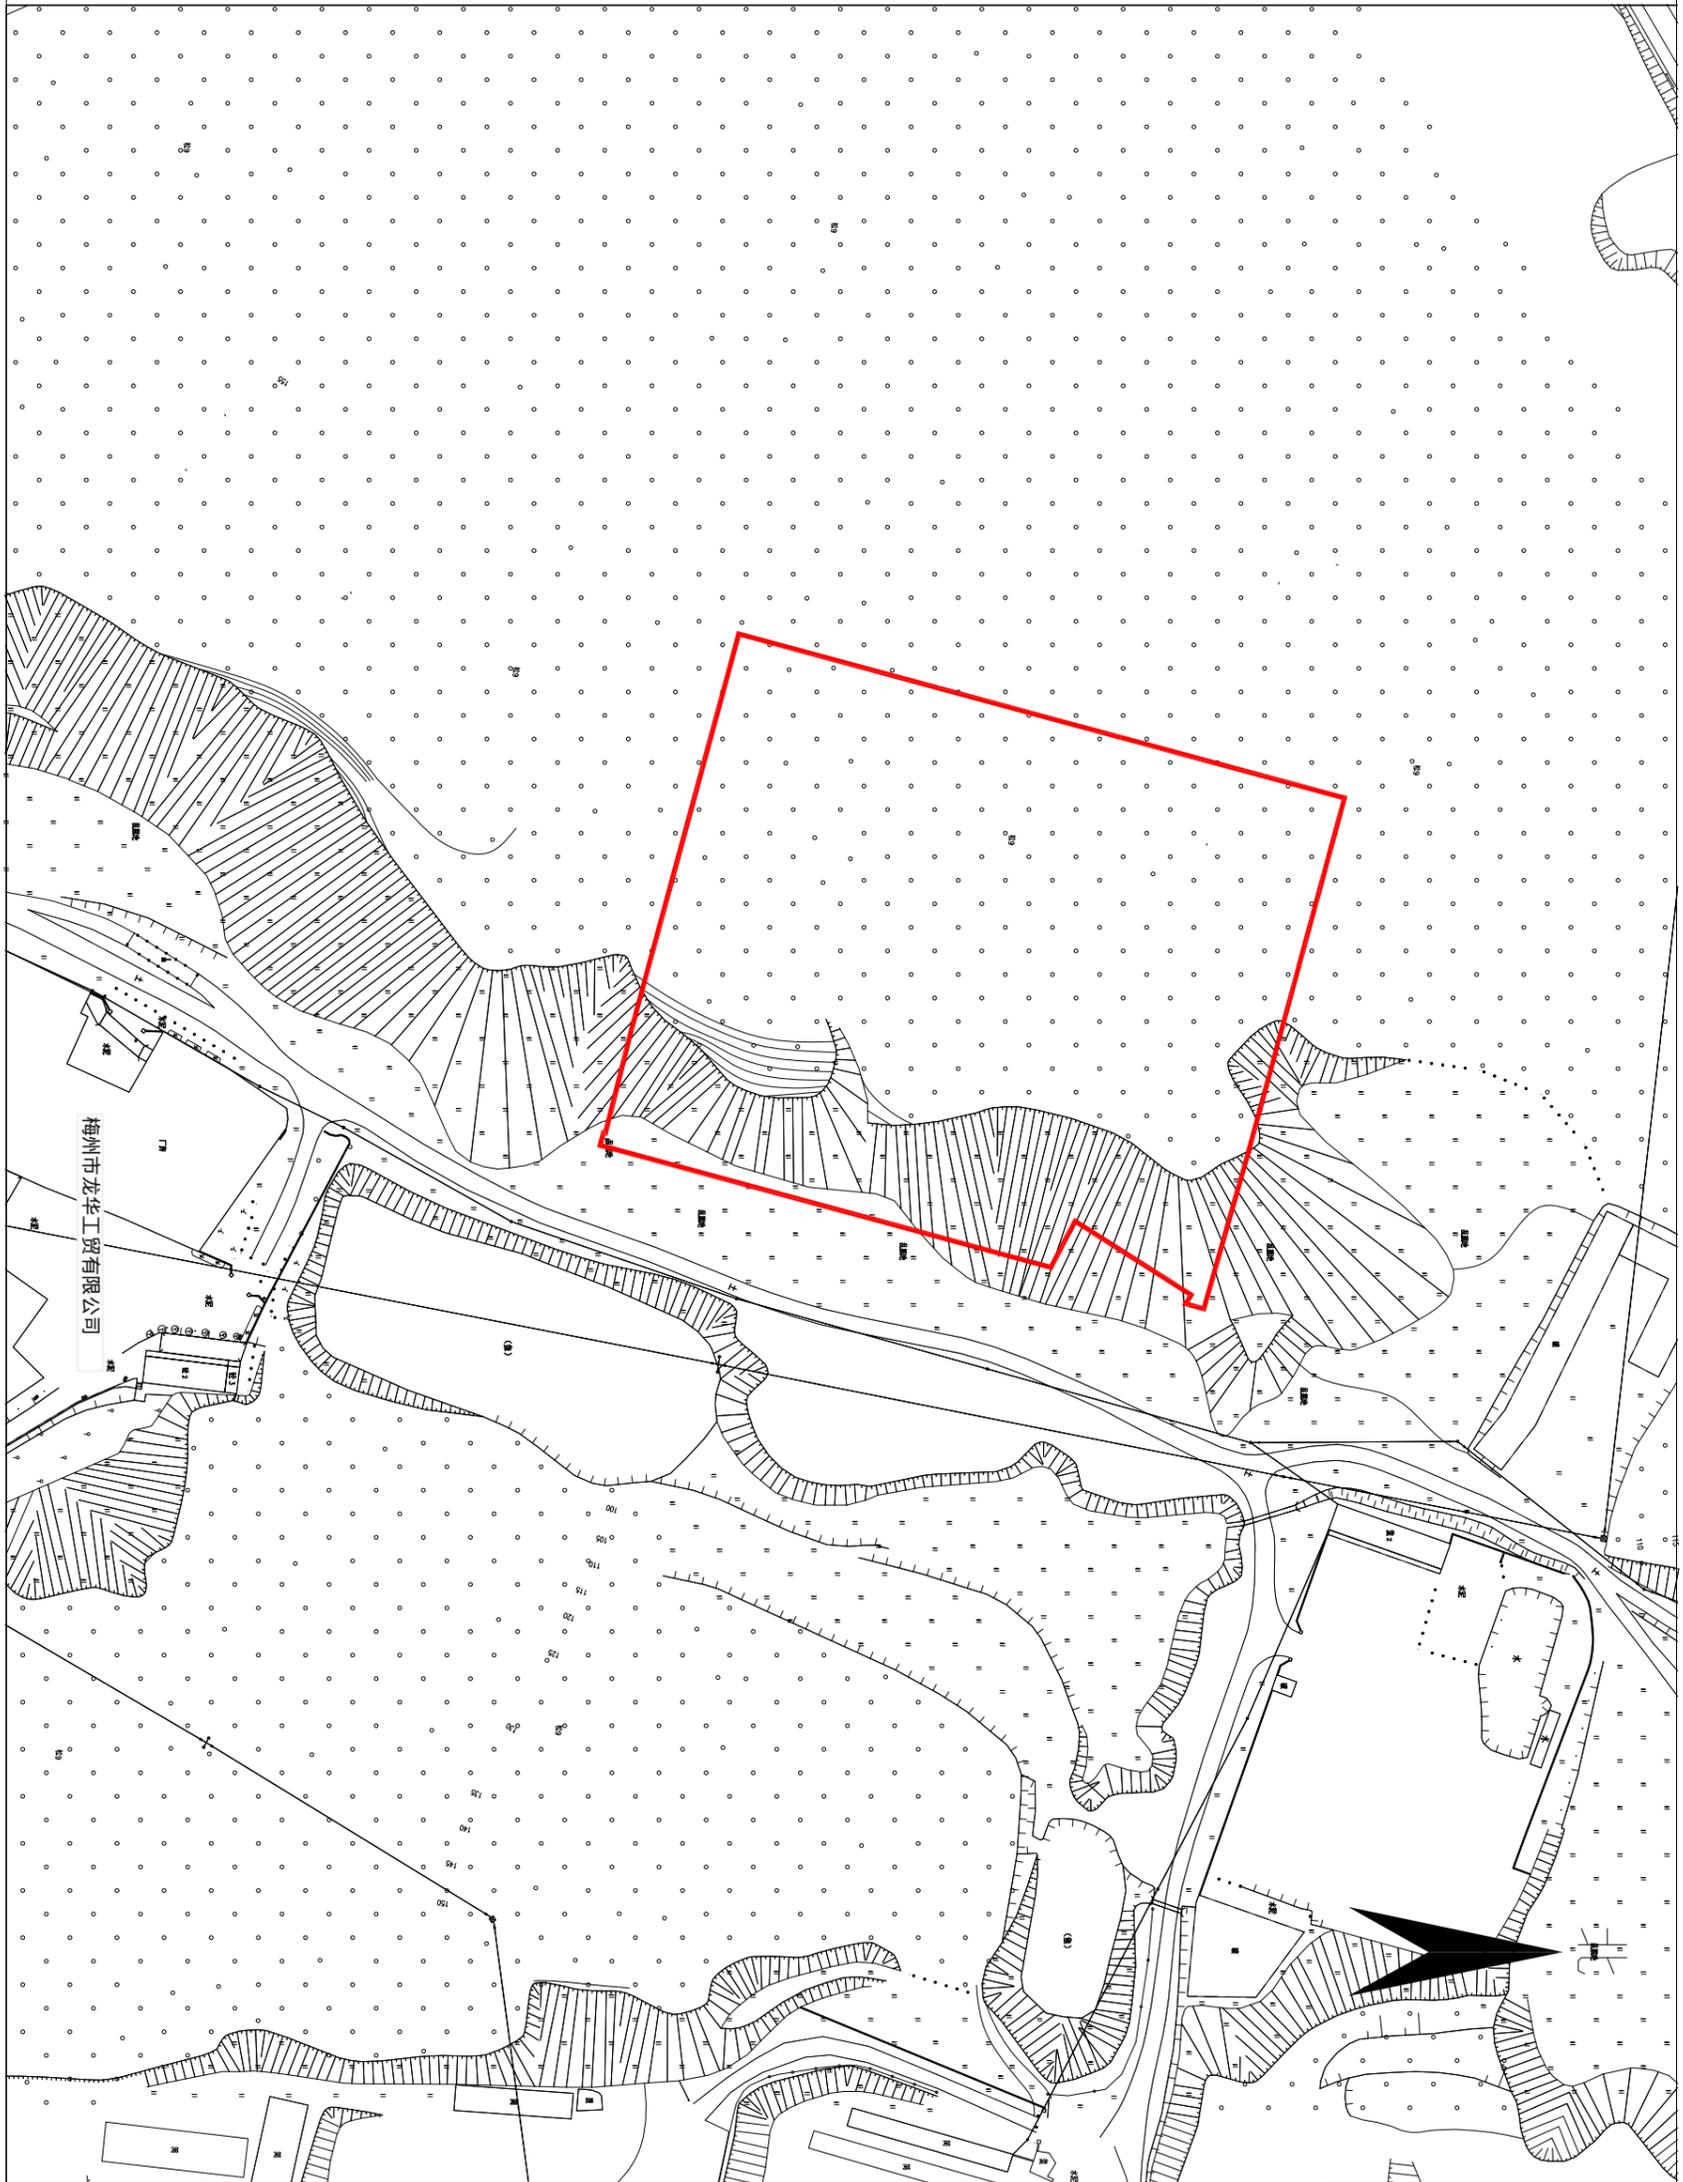

梅州市国土资源测绘院

测绘编号:B21001

制图日期:2021年01月

审核日期:2021.1.5

1:1500

梅州市国土资源测绘院
资料专用章
乙测资字:4410066

制图员:李美兰

审核员:彭镇城