


梅州市城市建设用地勘测定界图

单位: m . m²

红线面积:31139.00平方米(五块合计)

坐落:梅江区西郊办寨中村

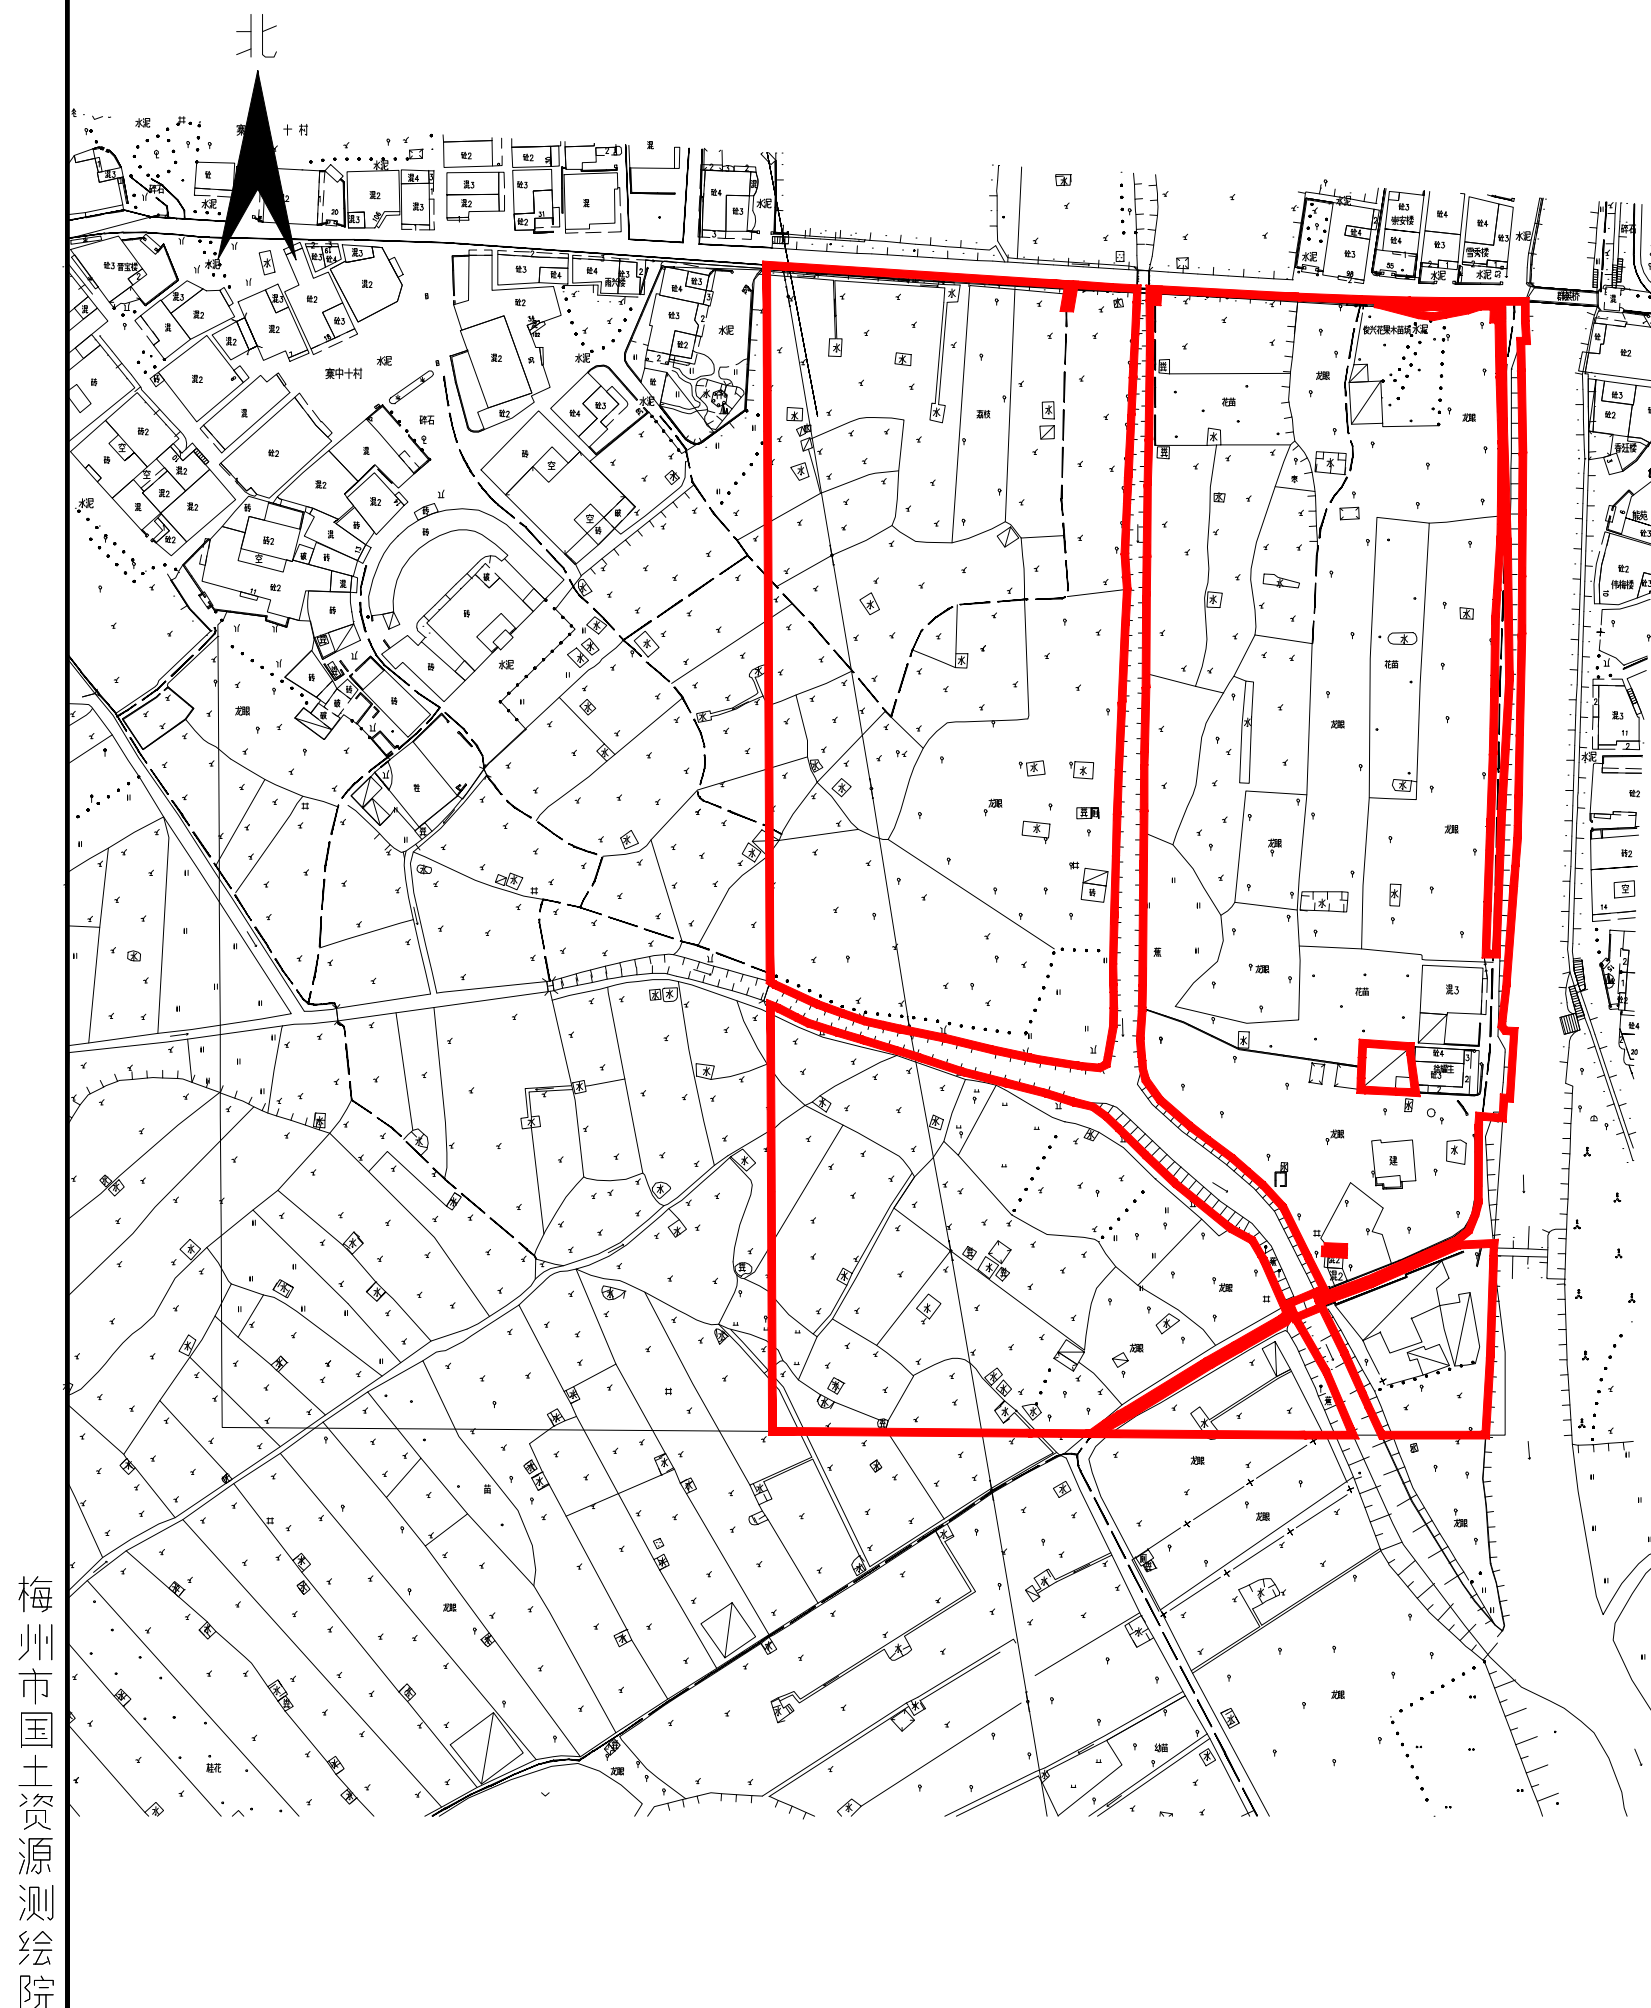

测绘编号:B17030

测绘日期:2017年10月

审核日期:2018.6.29

1:1500

测绘员:黄雄杰、李美兰

审核员: