


梅州市城市建设用地勘测定界图

单位: m . m²

红线面积:29092.00平方米

坐落:梅江区金山办周溪村

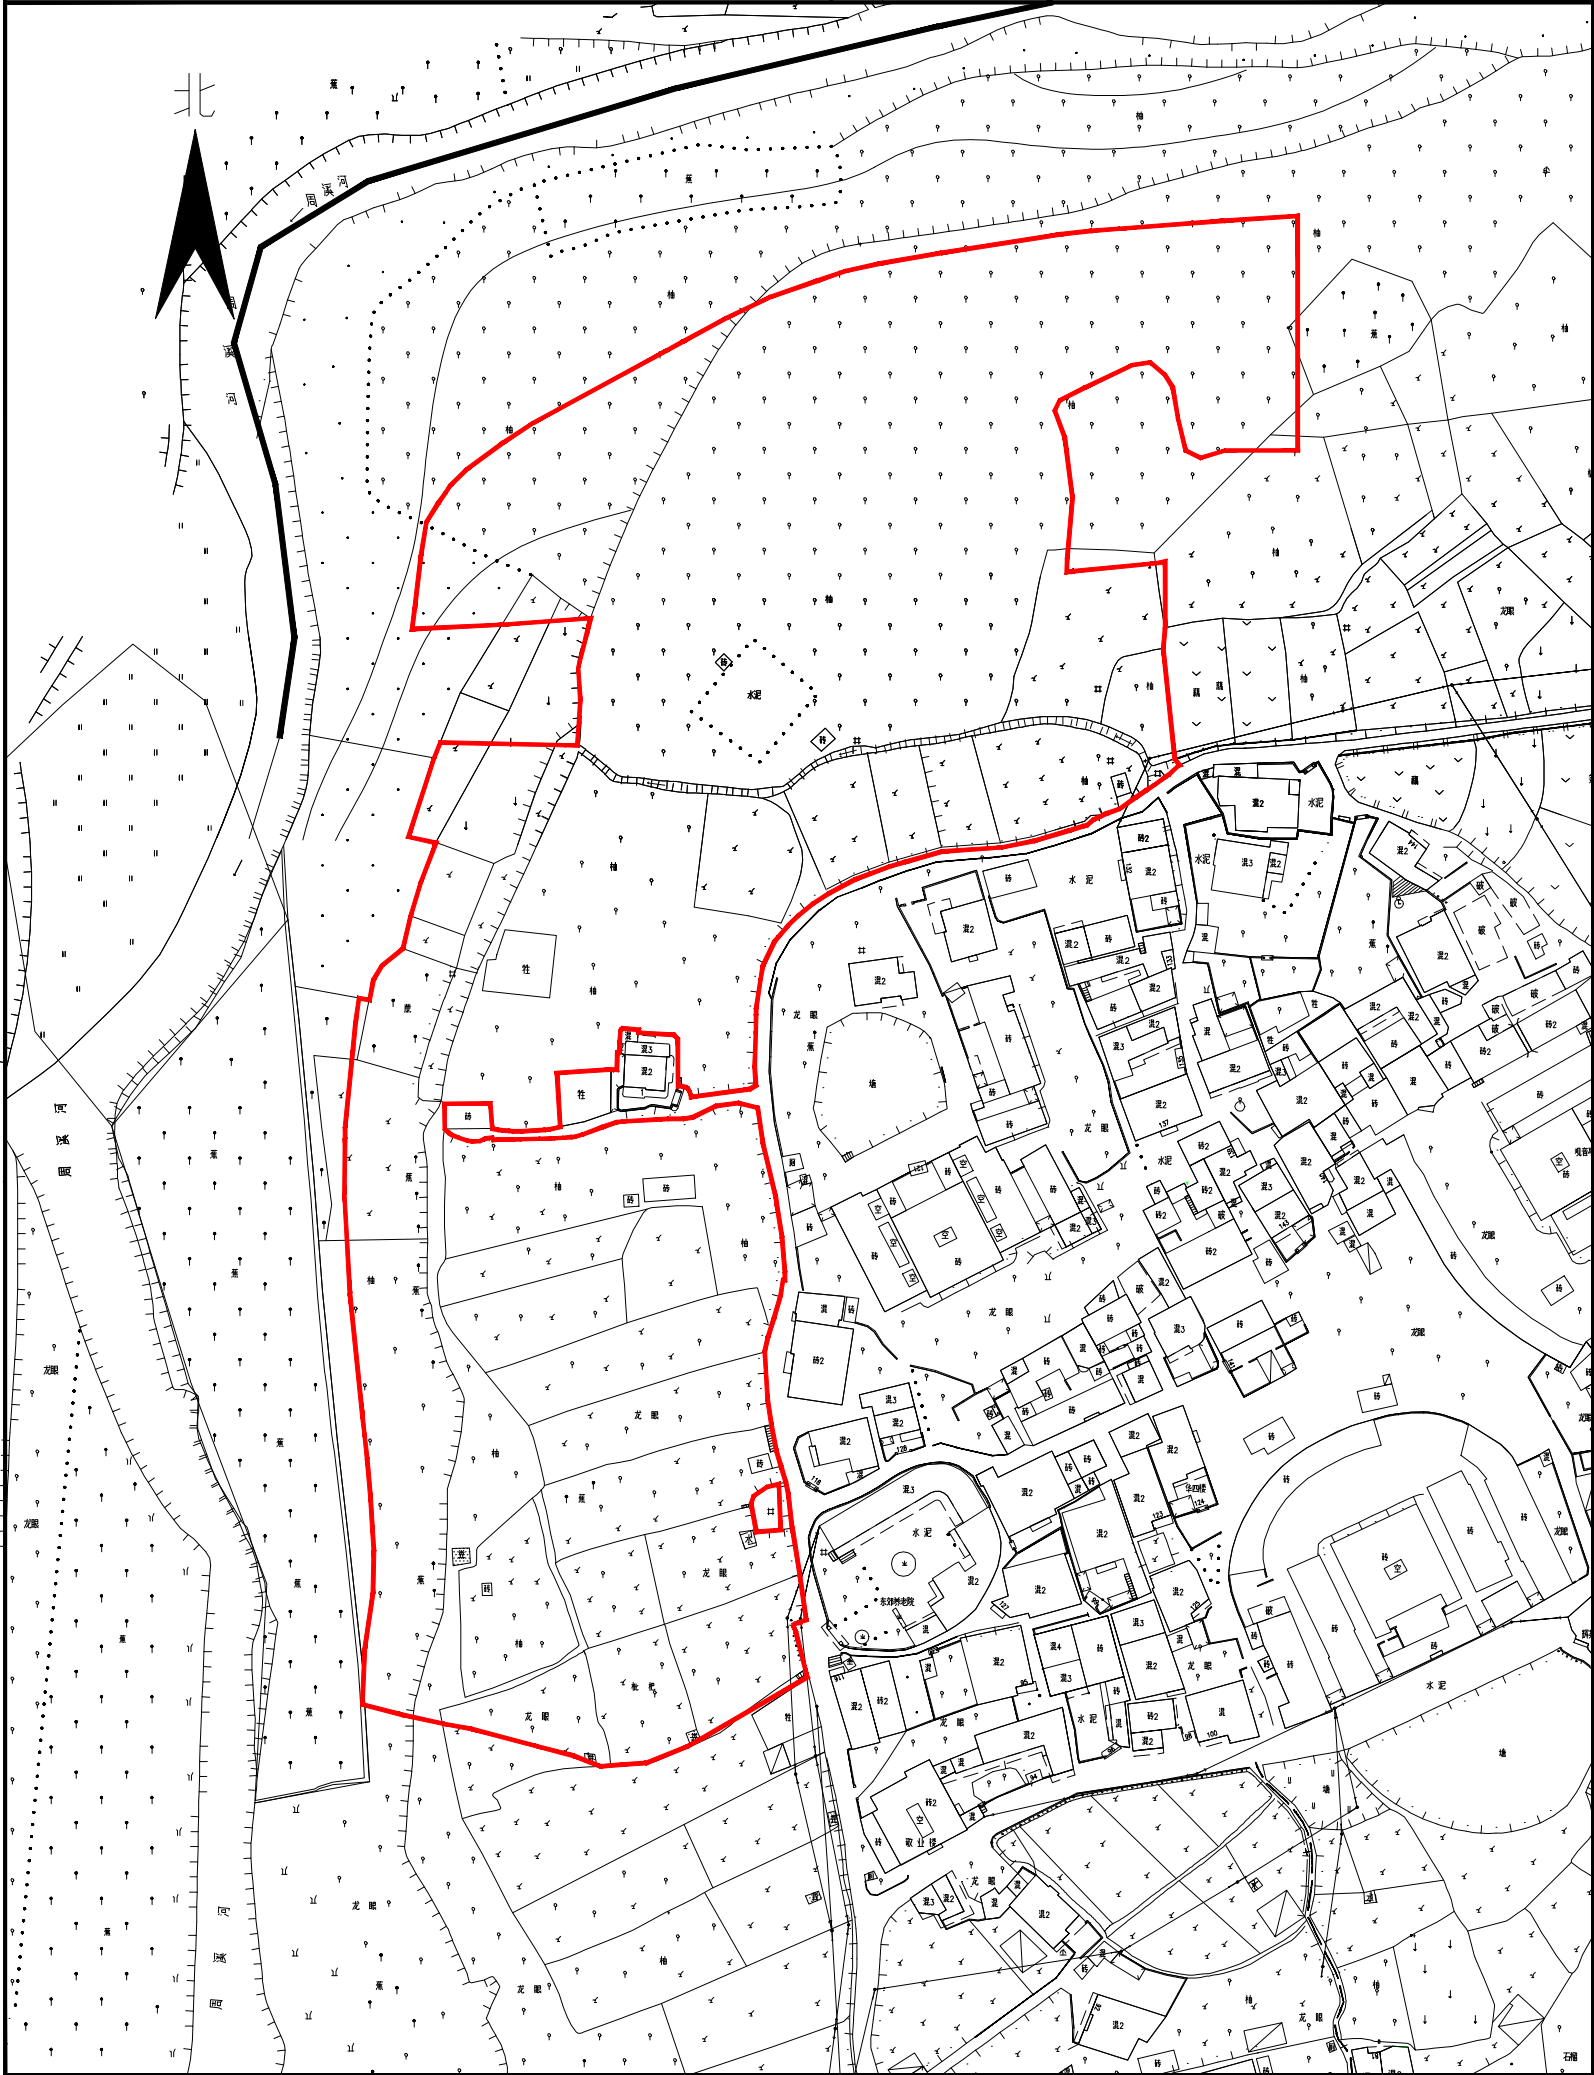

梅州市国土资源局

测绘编号:B17034

测绘日期: 2017年10月

审核日期:2018.6.29

1:1500

测绘员:黄雄杰、李美兰

审核员: