


梅州市城市建设用地勘测定界图

单位: m . m²

编号: B150021

座落: 梅江区西阳镇双黄村S223线侧

红线面积: 1067.00 平方米

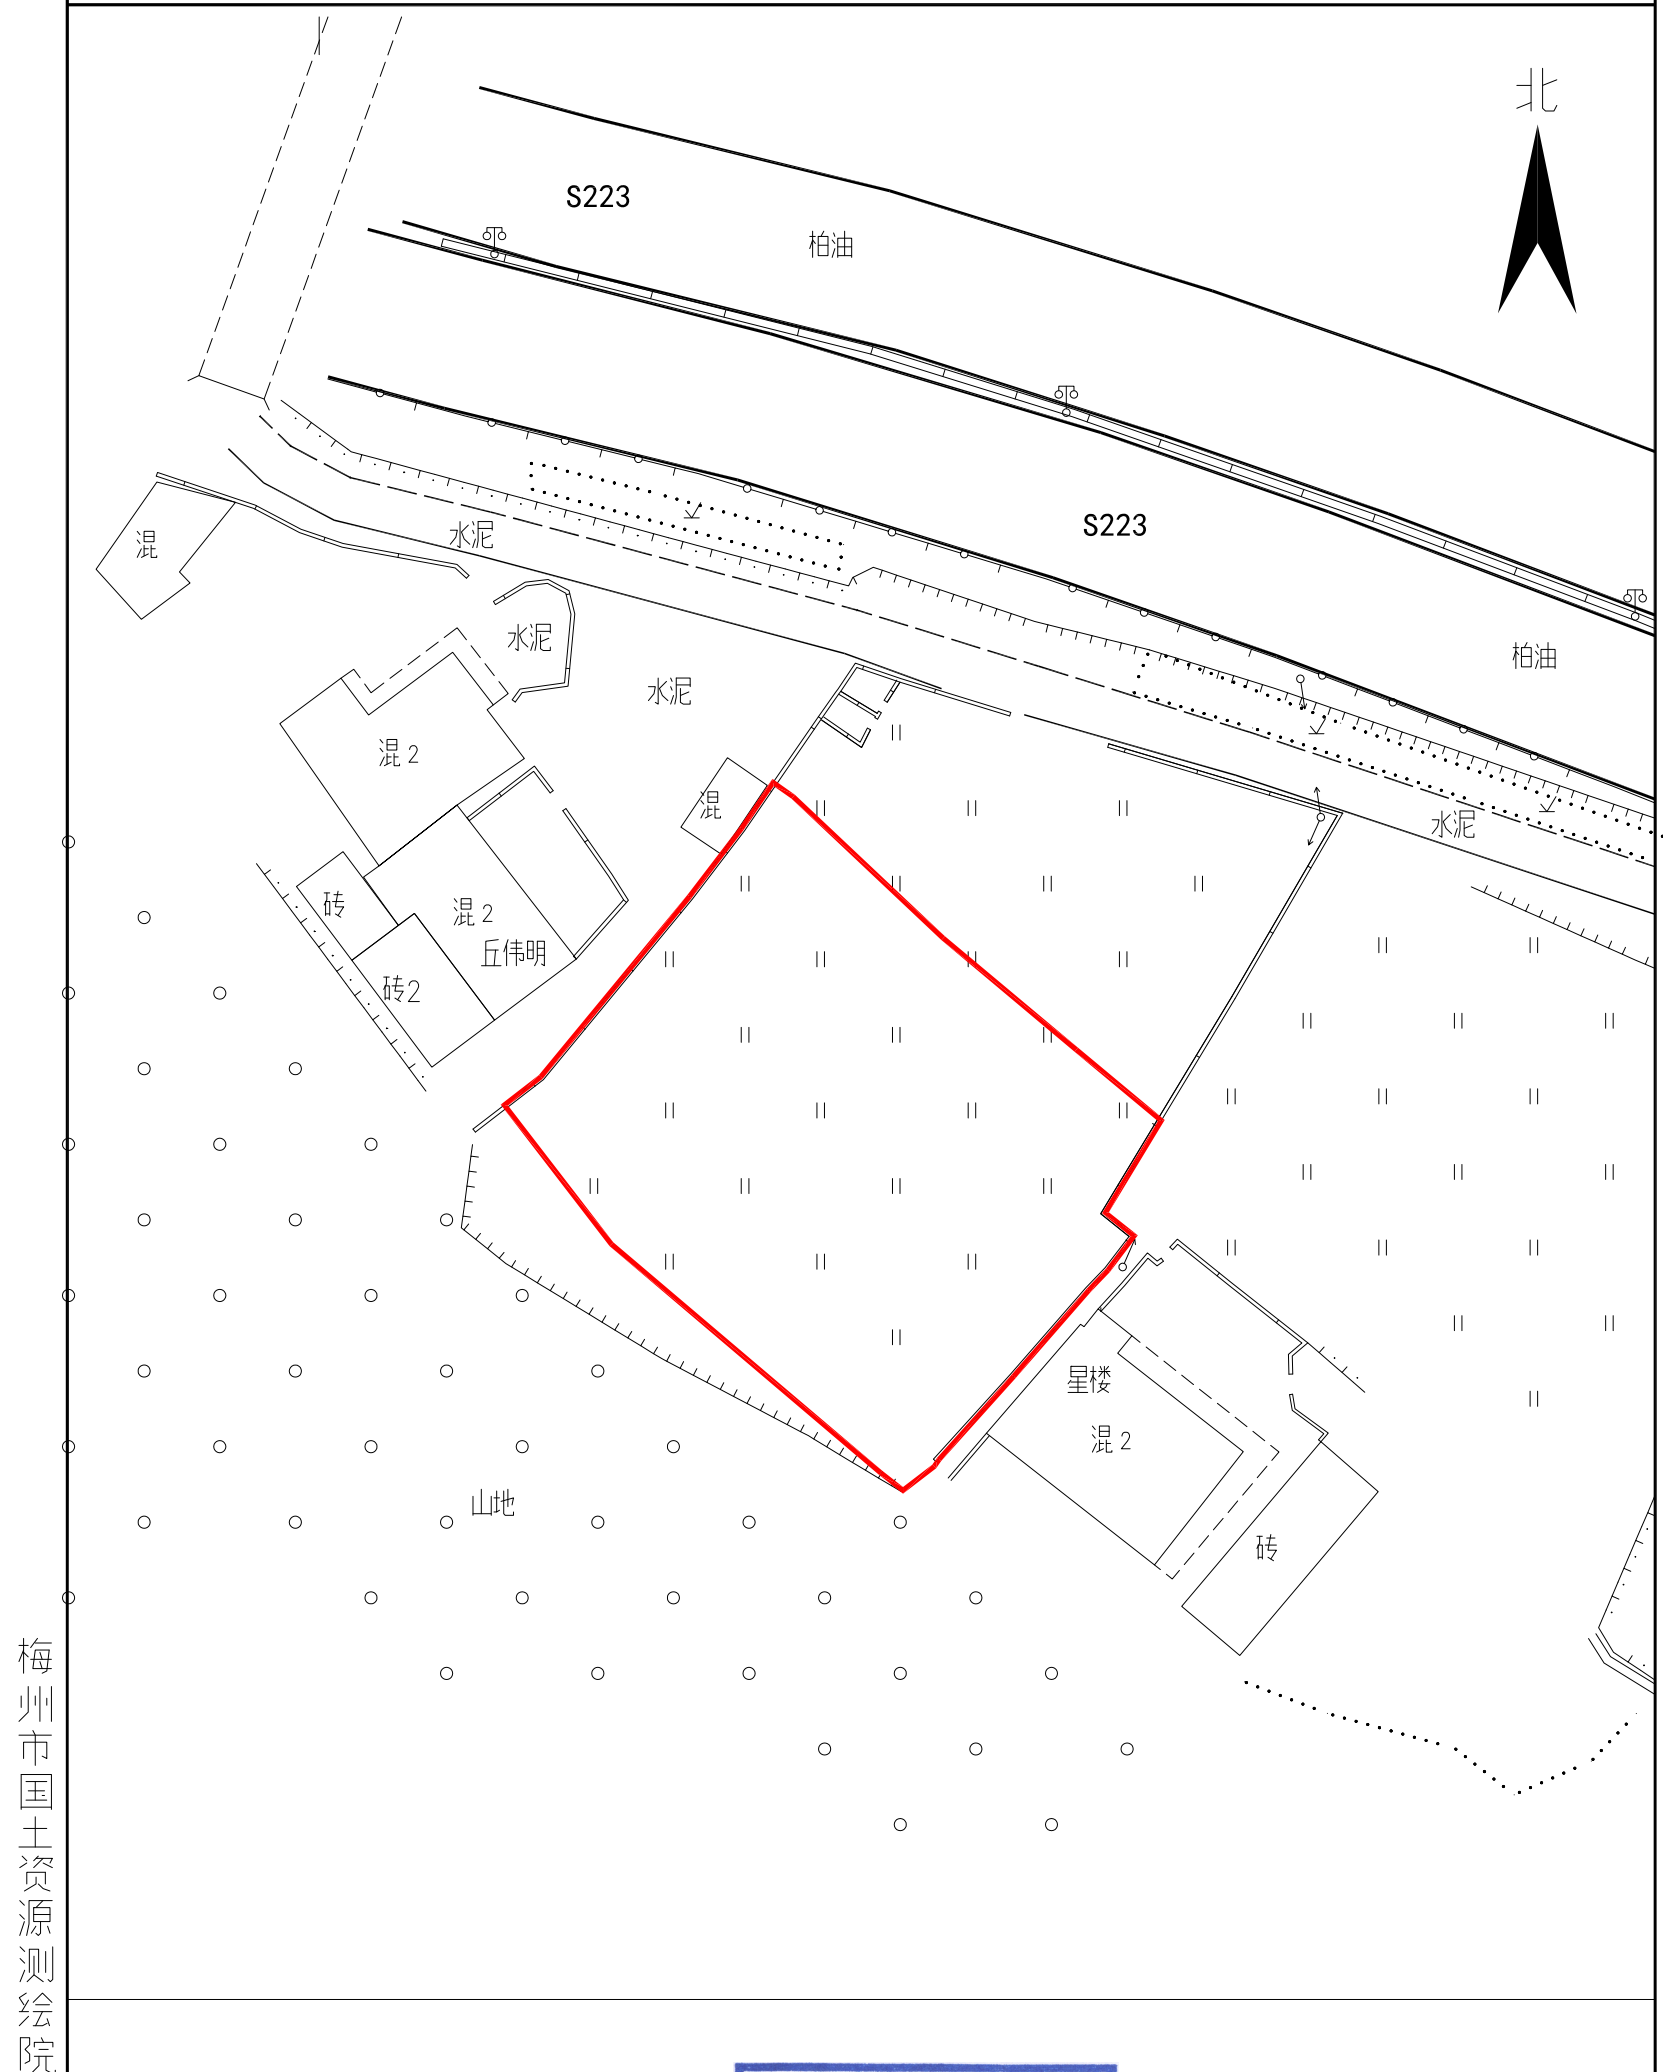

梅州市国土资源测绘院

测绘编号: B150021

测绘日期: 2015年07月

审核日期: 2016年4月21日

梅州市国土资源测绘院
资料专用章
乙测资字: 4410066


测绘员: 黄雄杰 曾聪

审核员: 彭镇城

梅州市城市建设用地勘测定界图

单位: m . m²

红线面积:46006.00平方米(两块合计)
坐落:梅江区长沙镇小密村

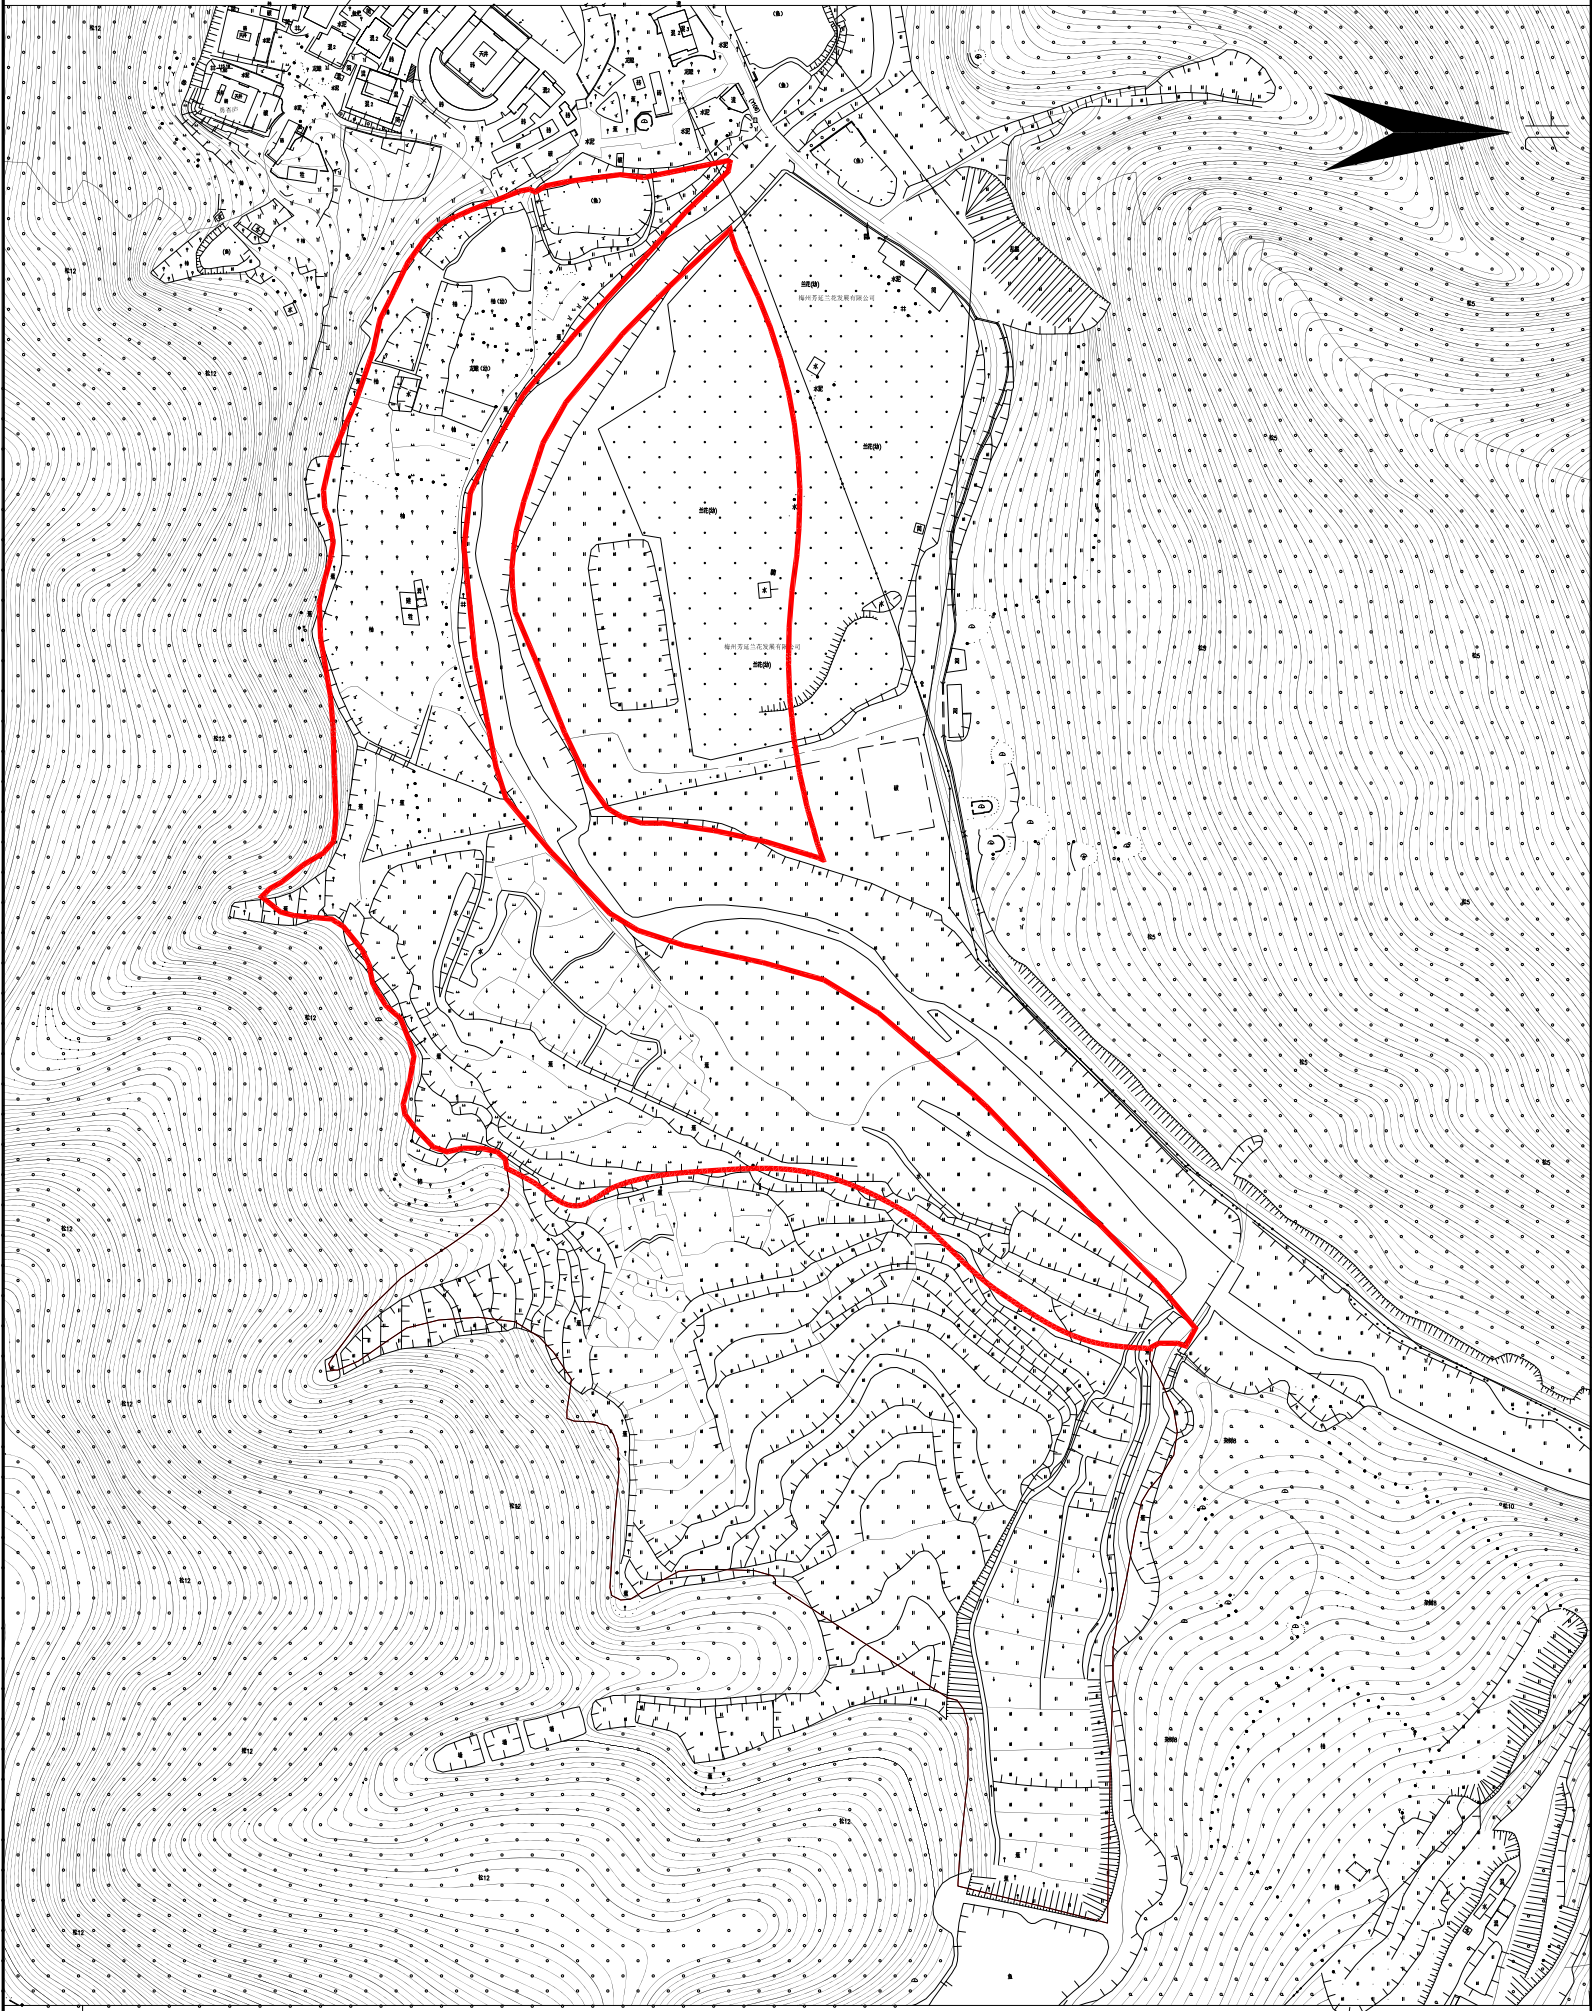

备注 红线范围为所在位置

测绘编号:B18036
制图日期: 2019年01月
审核日期: 2019.2.25

梅州市国土资源测绘院
资料专用章
乙测资字:4410066

制图员:黄雄杰 李美兰
审核员:彭镇城


梅州市国土资源测绘院

梅州市城市建设用地勘测定界图

单位: m . m²

红线面积:46093.00平方米

坐 落:梅江区西阳镇龙坑村

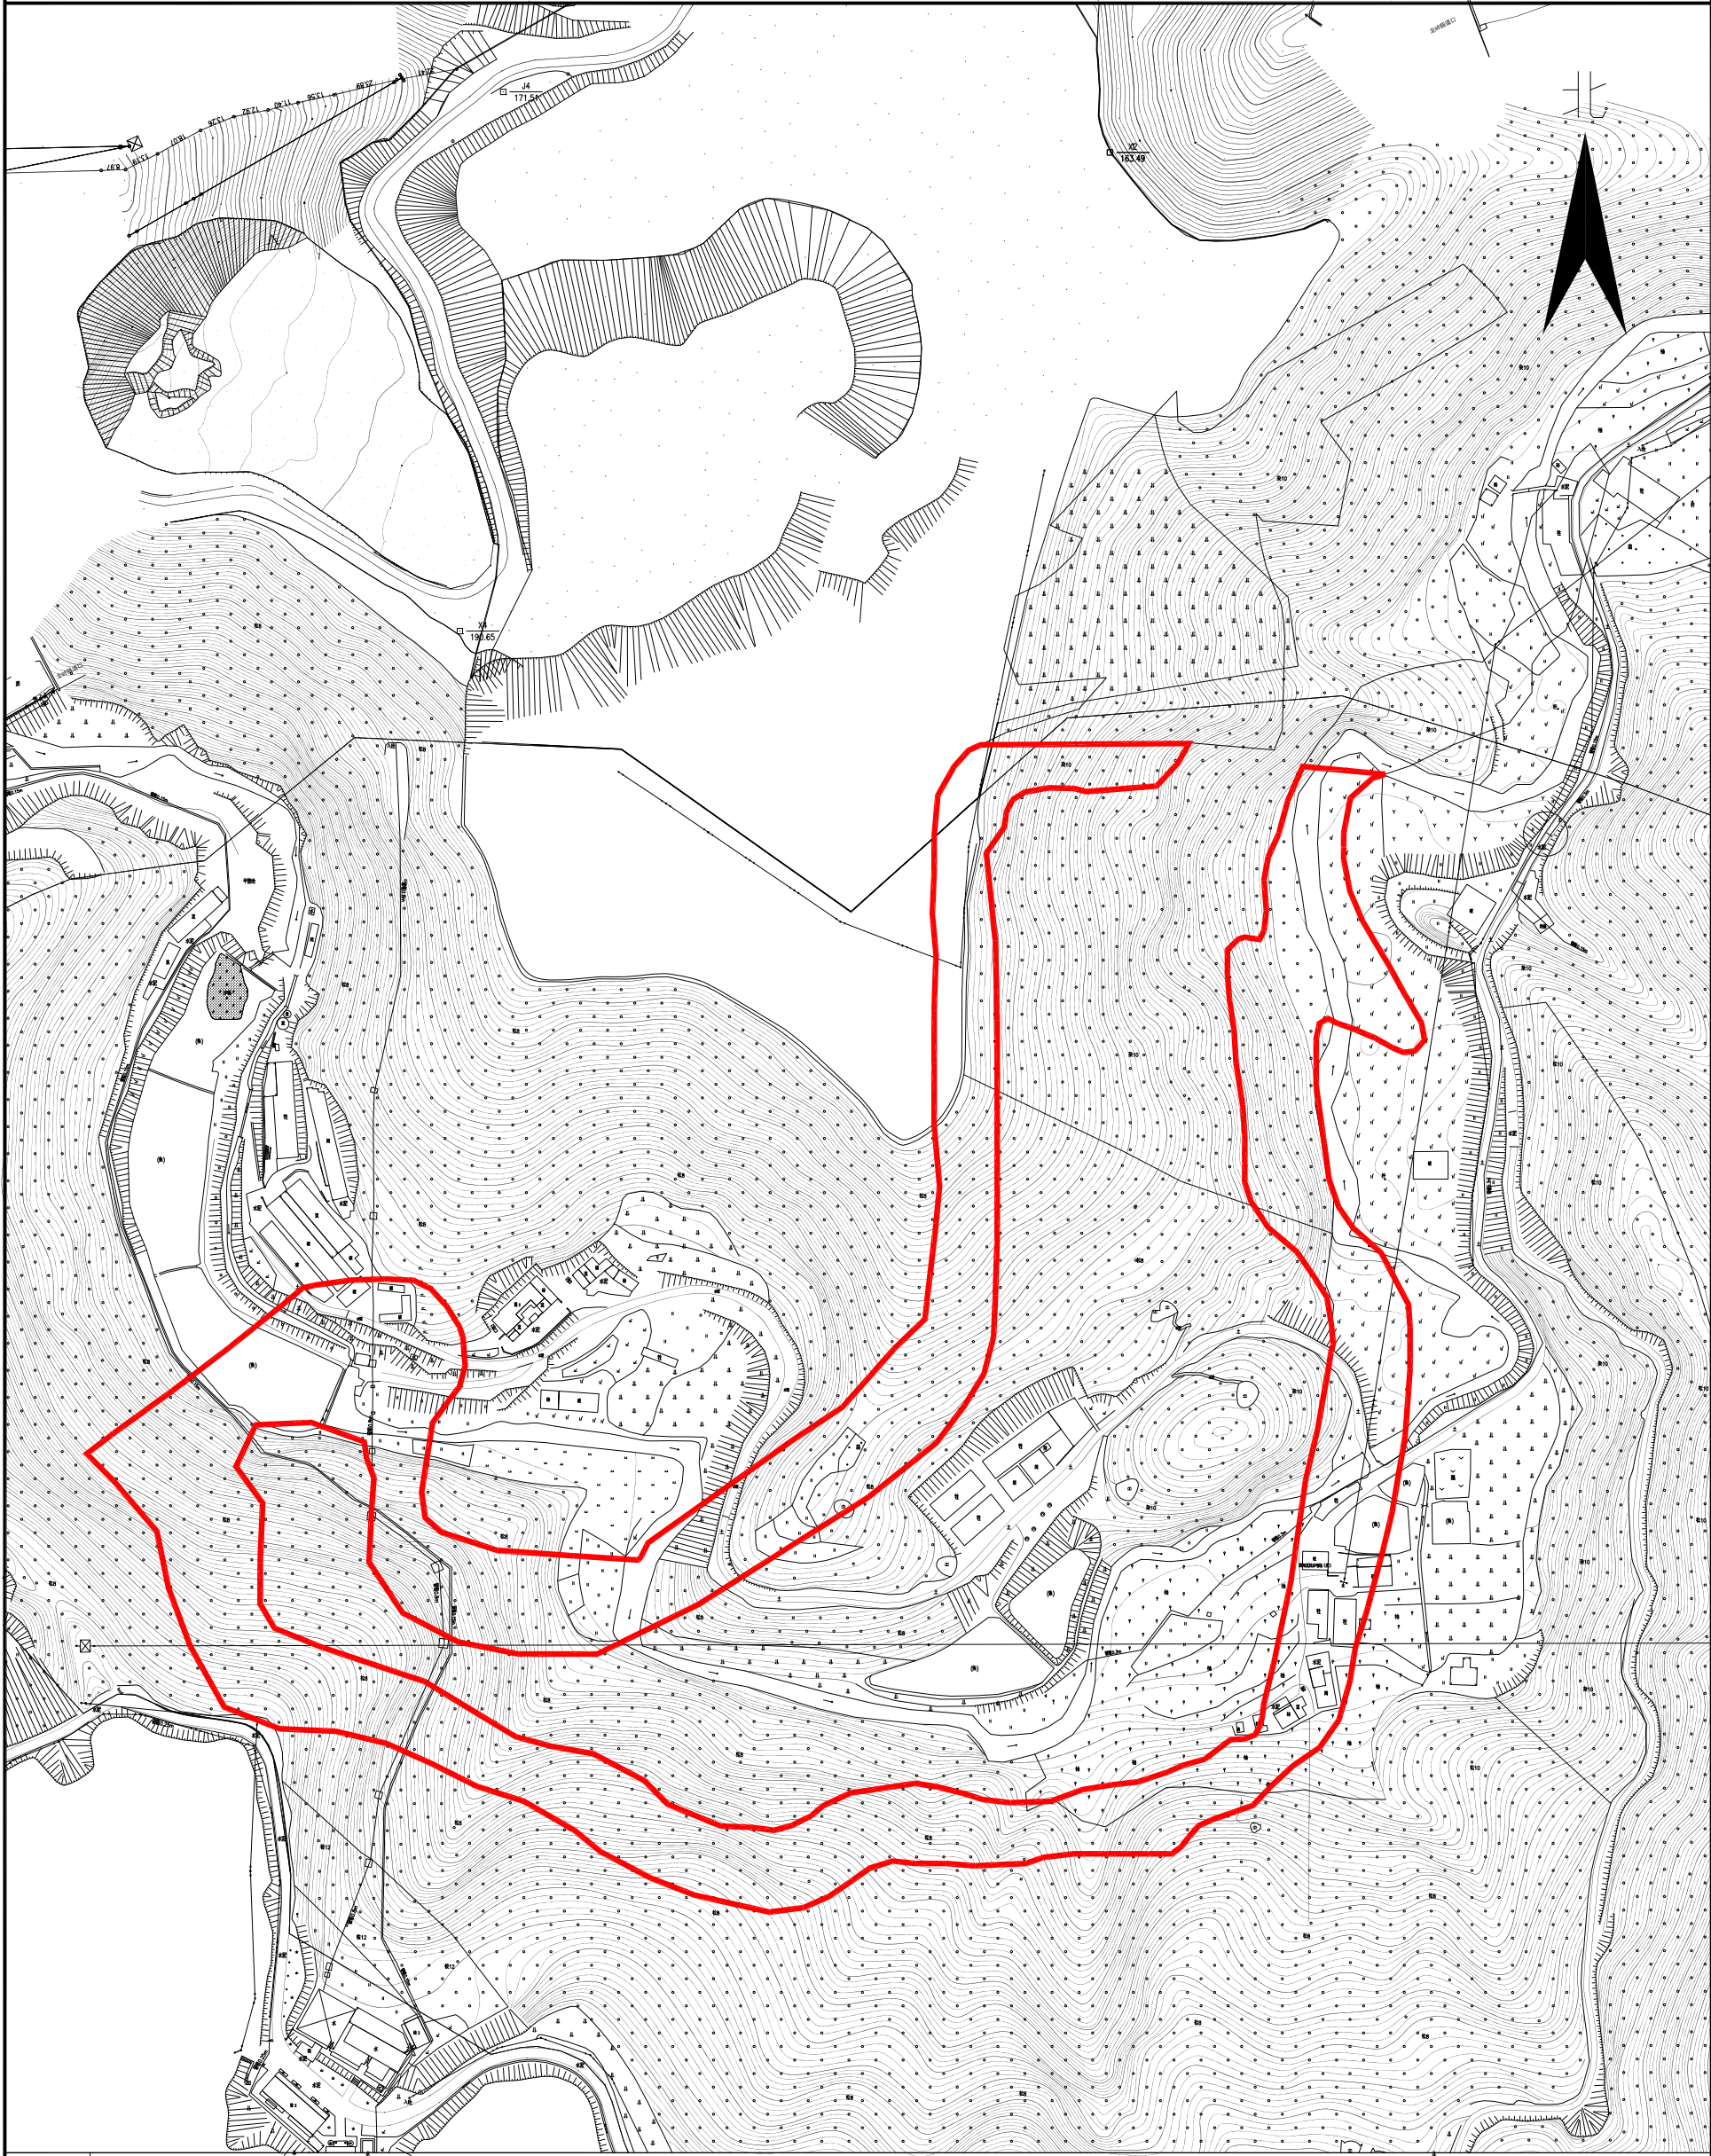

备注 红线范围为所在位置

测绘编号:B18038

制图日期: 2019年01月

审核日期: 2019.2.25

梅州市国土资源测绘院
资料专用章
乙测资字:4410066

制图员:黄雄杰 李美兰

审核员:彭镇城

梅州市国土资源测绘院