


梅州市城镇建设用地图

单位: m . m²

红线面积:100000.00平方米
坐落:梅江区长沙镇上罗村

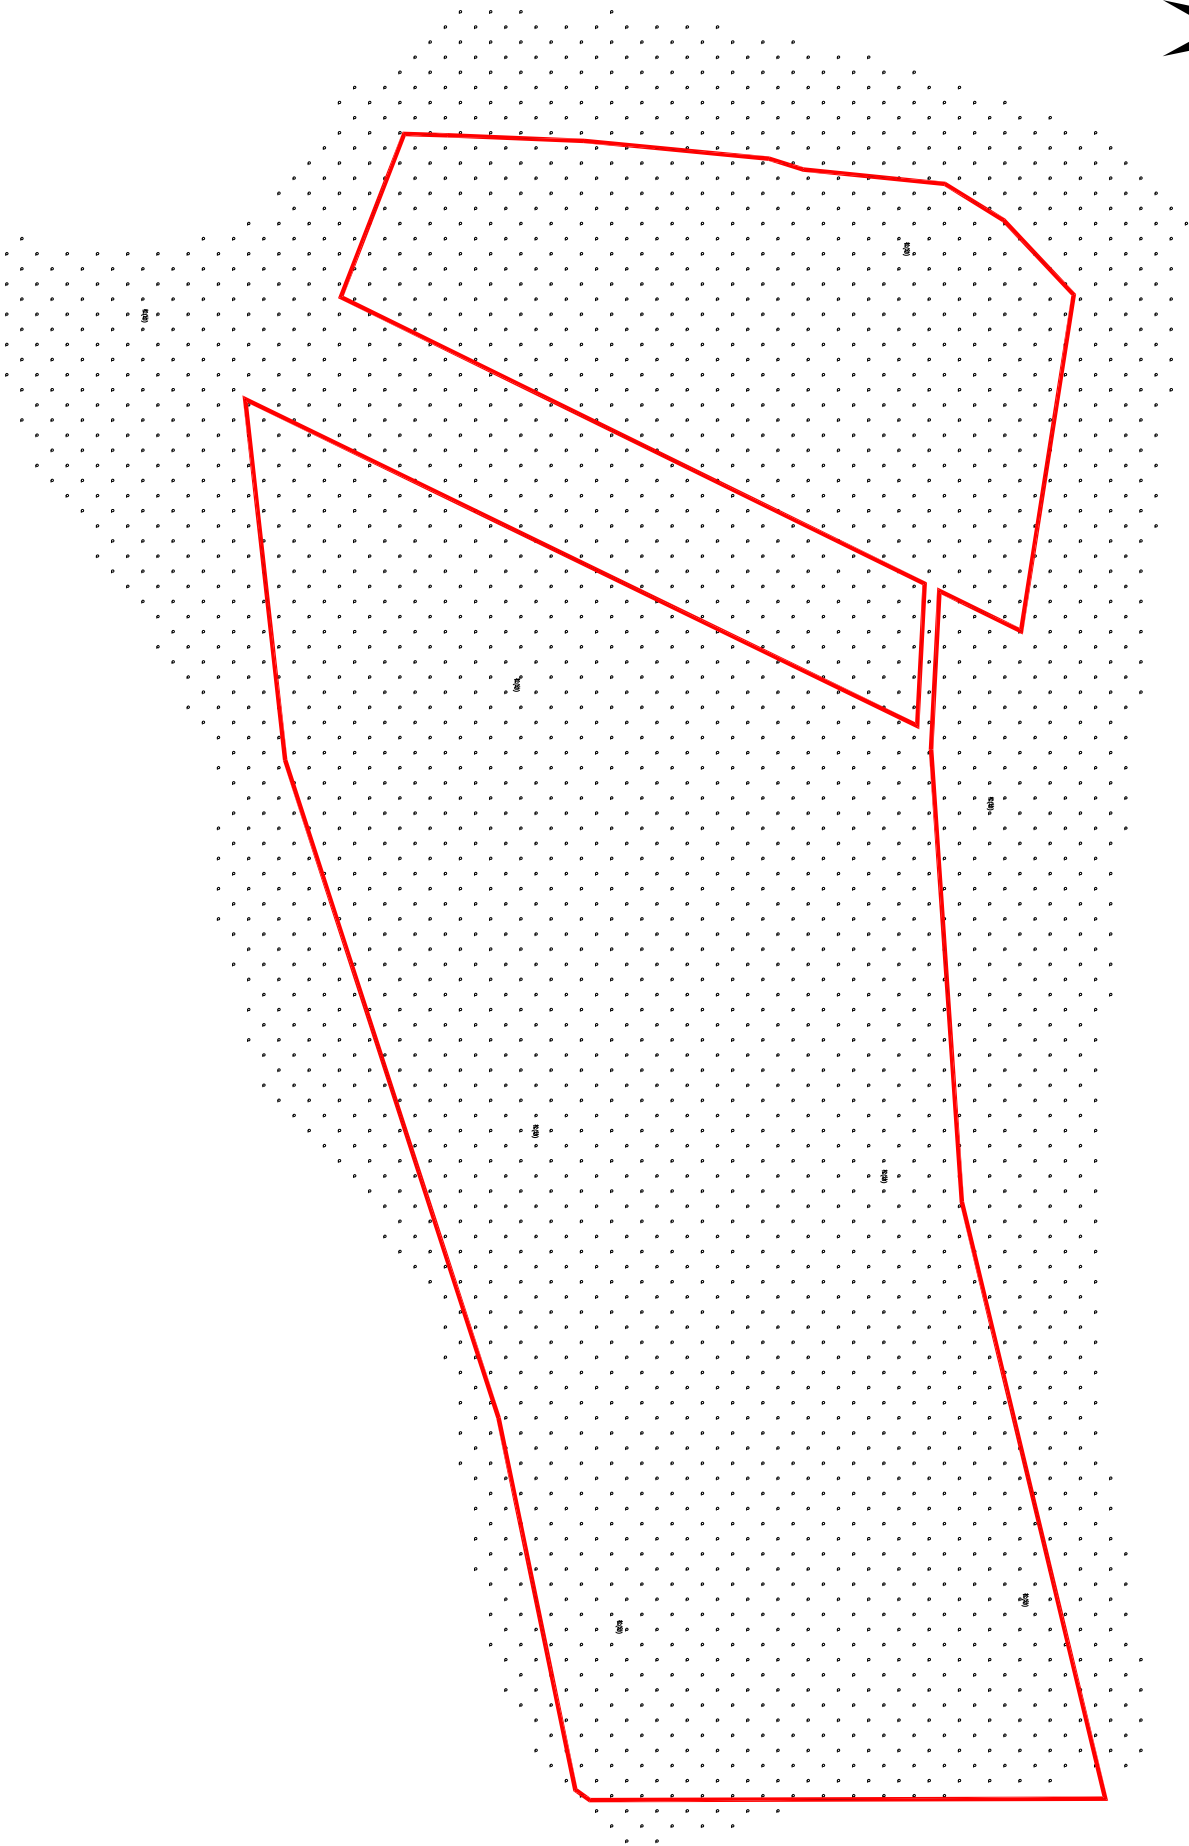

梅州市国土资源测绘院

测绘编号:B19021
制图日期: 2019年6月
审核日期:2019.10.15

1:2500

梅州市国土资源测绘院
资料专用章
乙测资字:4410066

制图员:李美兰
审核员:彭镇城