


单位: m . m²

坐 落:梅江区长沙镇长沙村

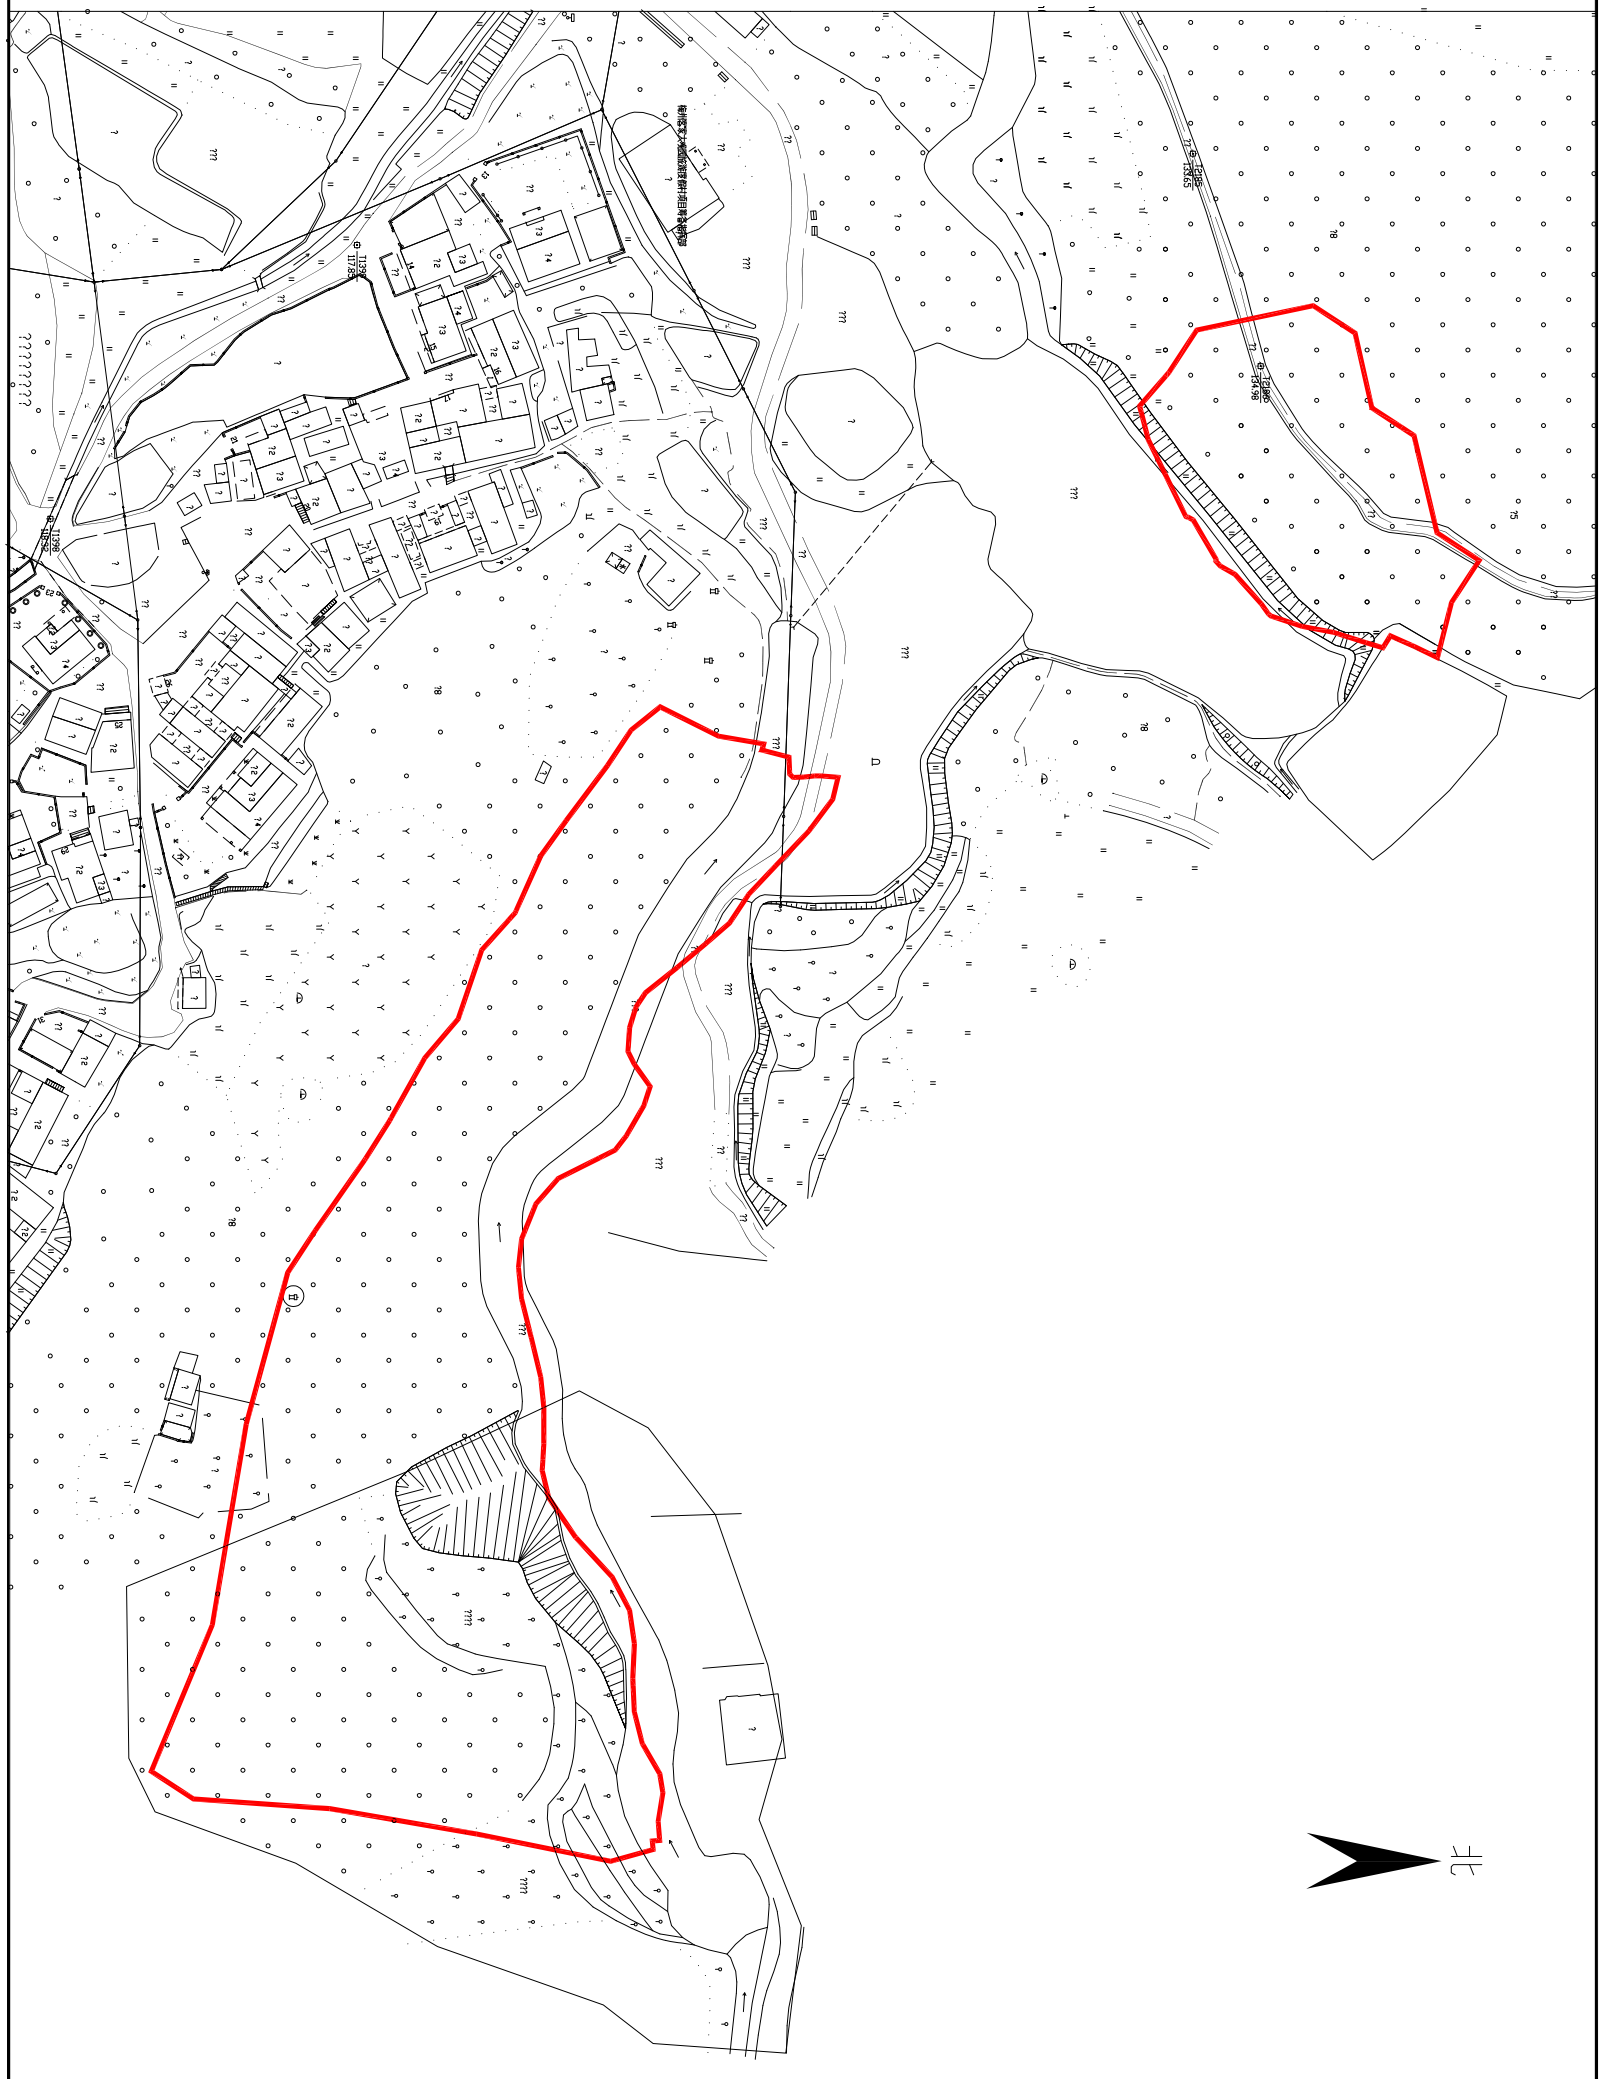

梅州市国土资源局

1:1500

梅州市国土资源测绘院
资料专用章
乙测资字:4410066

制图员:李美兰
审核员:彭镇城