


梅州市城市建设用地勘测定界图

单位: m . m²

红线面积:13317.00平方米

坐落:梅江区西阳镇鲤溪村

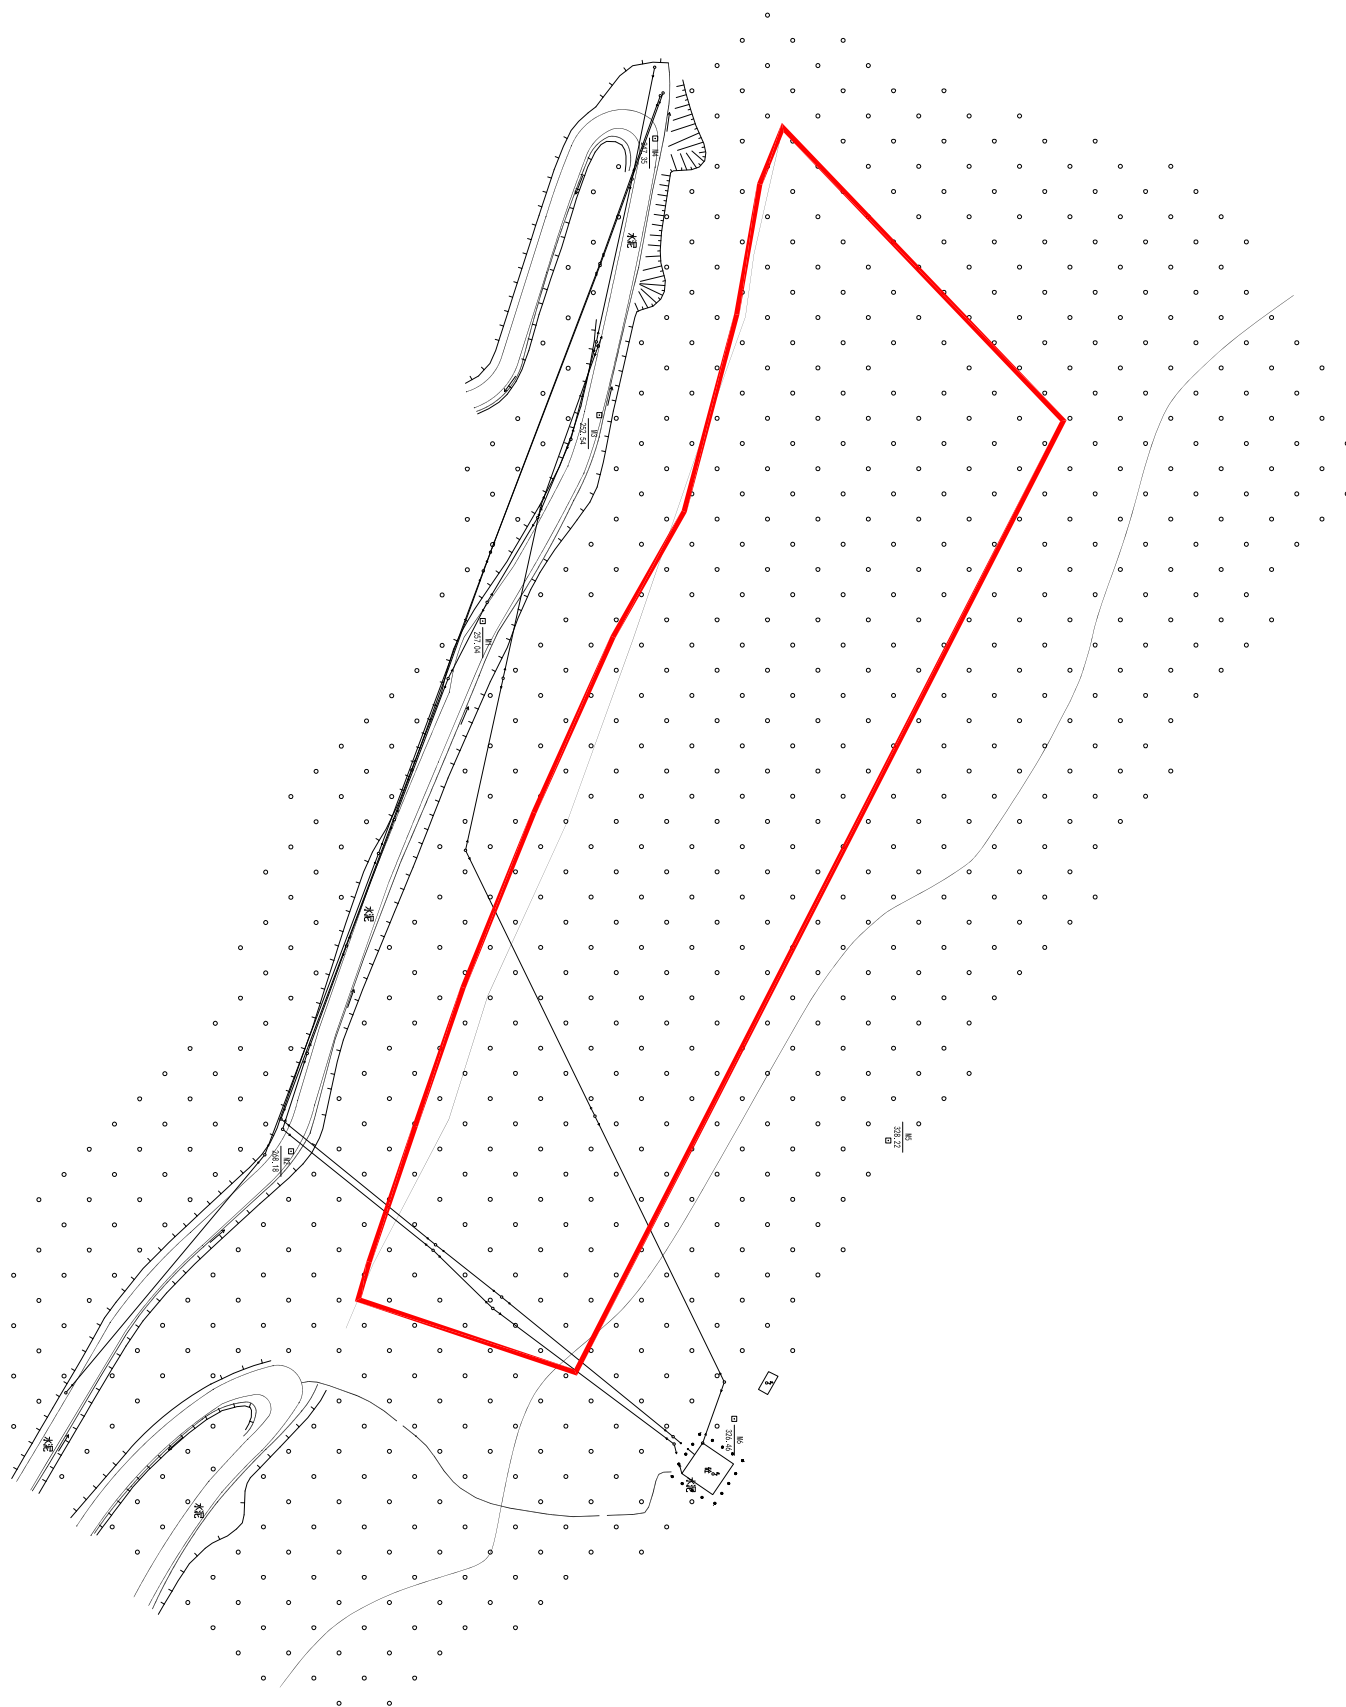

梅州市国土资源测绘院

备注 红线范围为所在位置

测绘编号:B18034

制图日期:2019年01月

审核日期:2019.2.26

1:1500

梅州市国土资源测绘院
资料专用章
乙测资字:4410066

制图员:黄雄杰 李美兰

审核员:彭镇城