


梅州市城市建设用地勘测定界图

单位: m . m²

红线面积:46667.00平方米
坐落:梅江区西阳镇双黄村

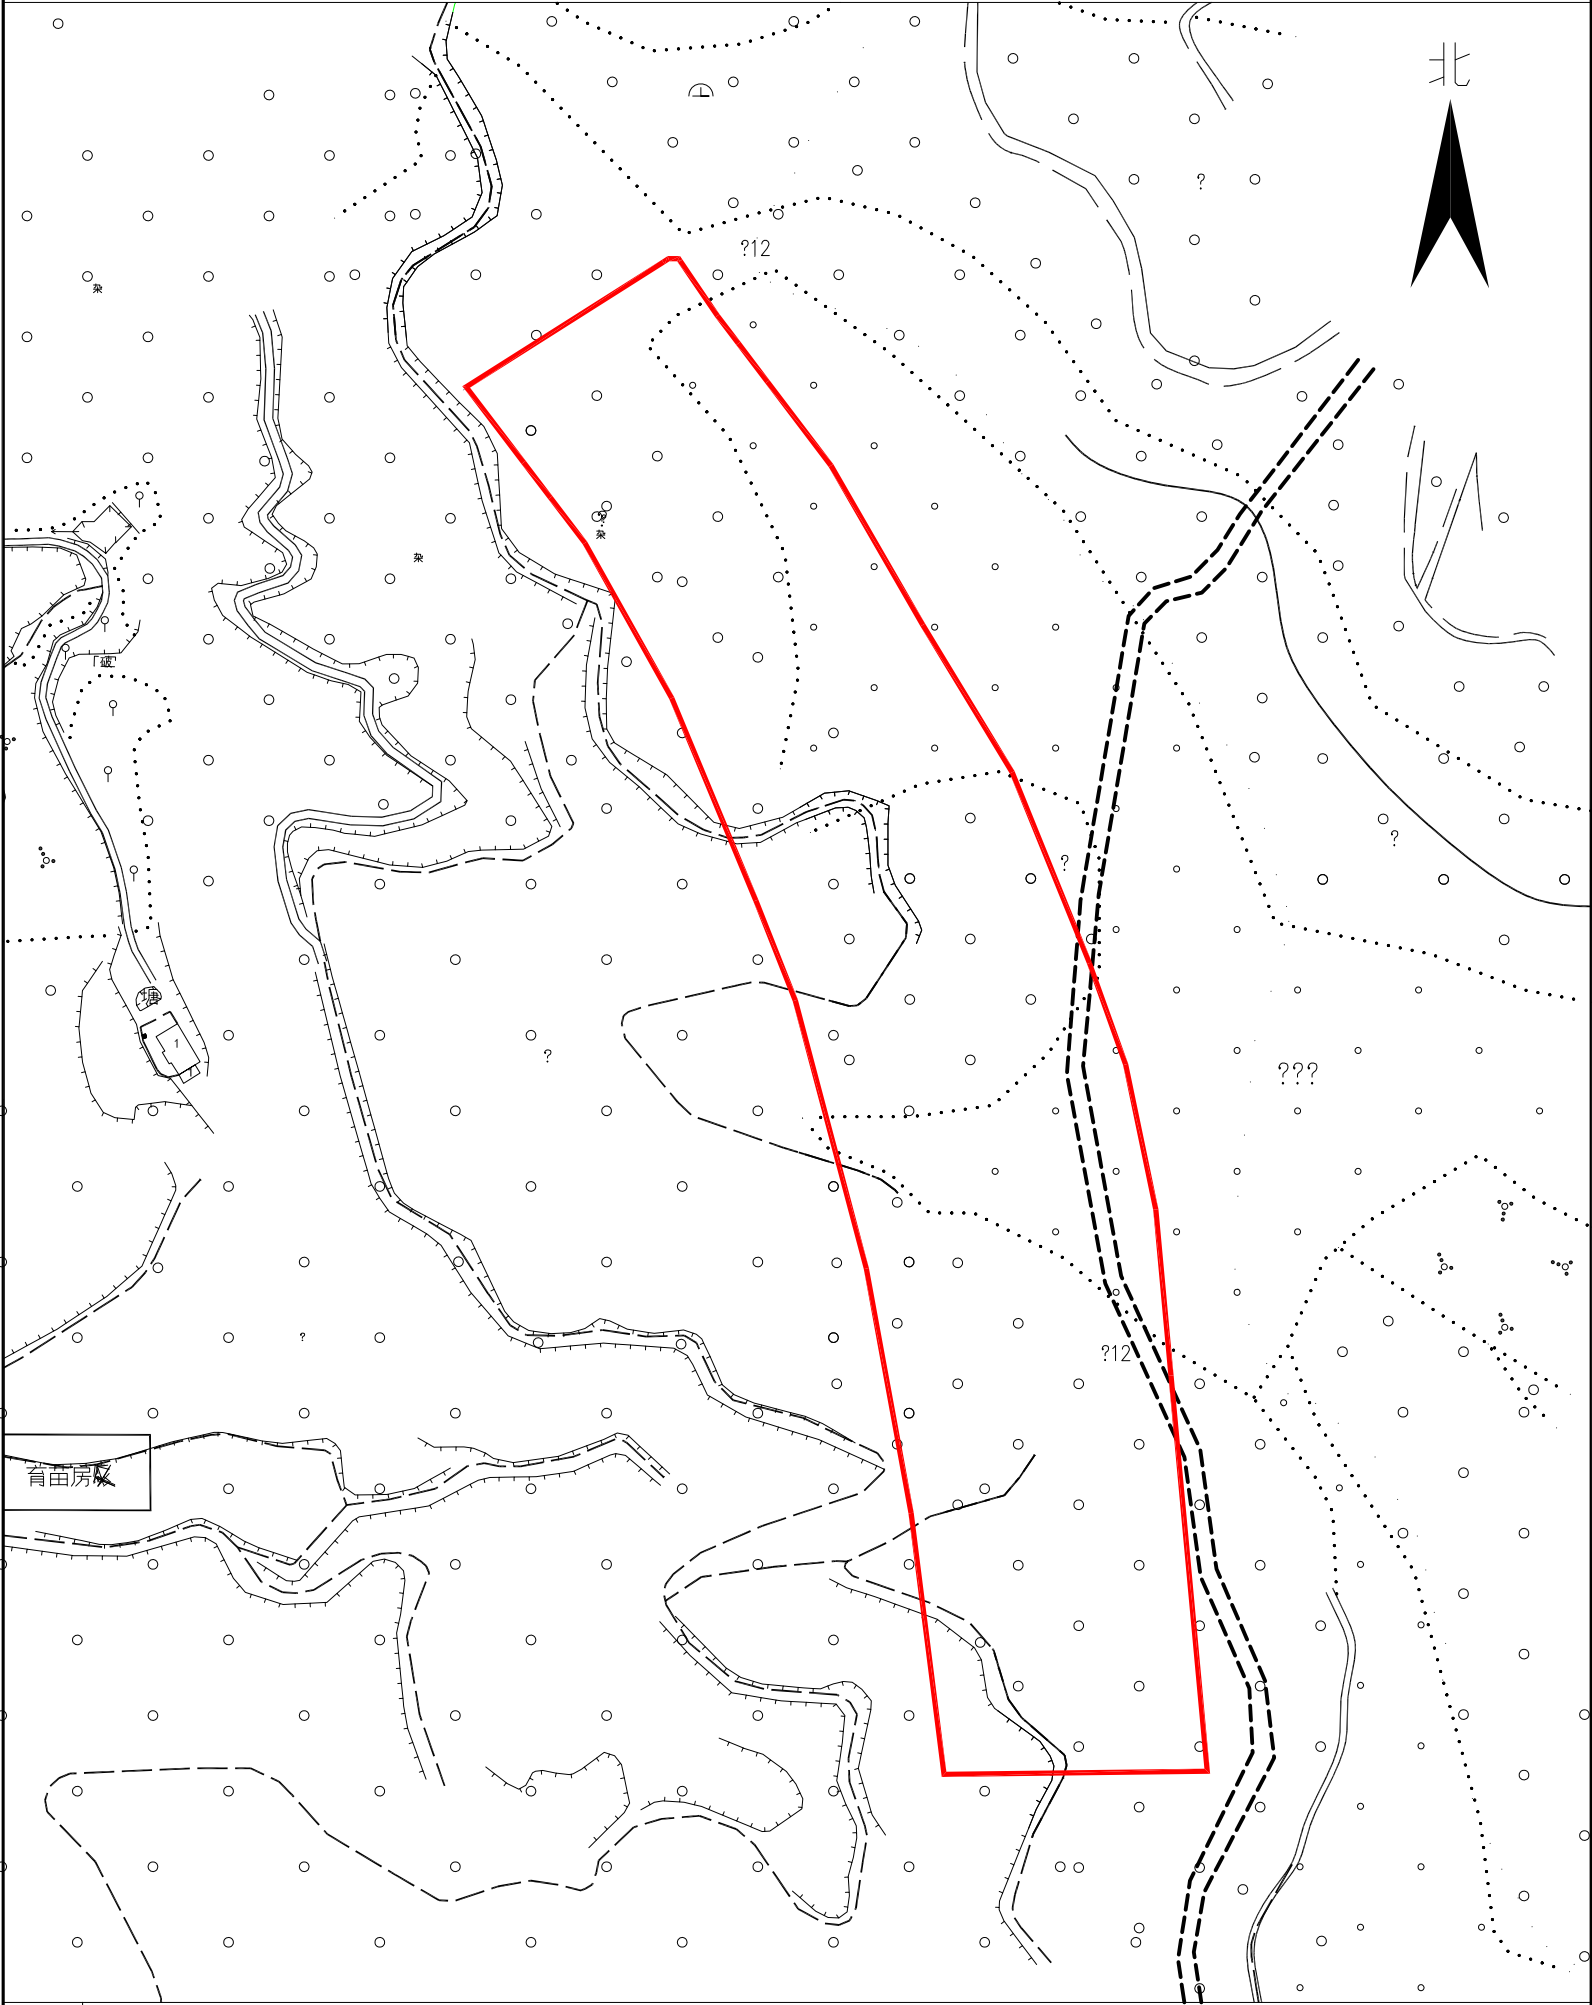

备注 红线范围为所在位置

测绘编号:B18035
制图日期: 2019年01月
审核日期:2019.2.26

1:2500

梅州市国土资源测绘院
资料专用章
乙测资字:4410066

制图员:黄雄杰 李美兰
审核员:彭镇城

梅州市国土资源测绘院