


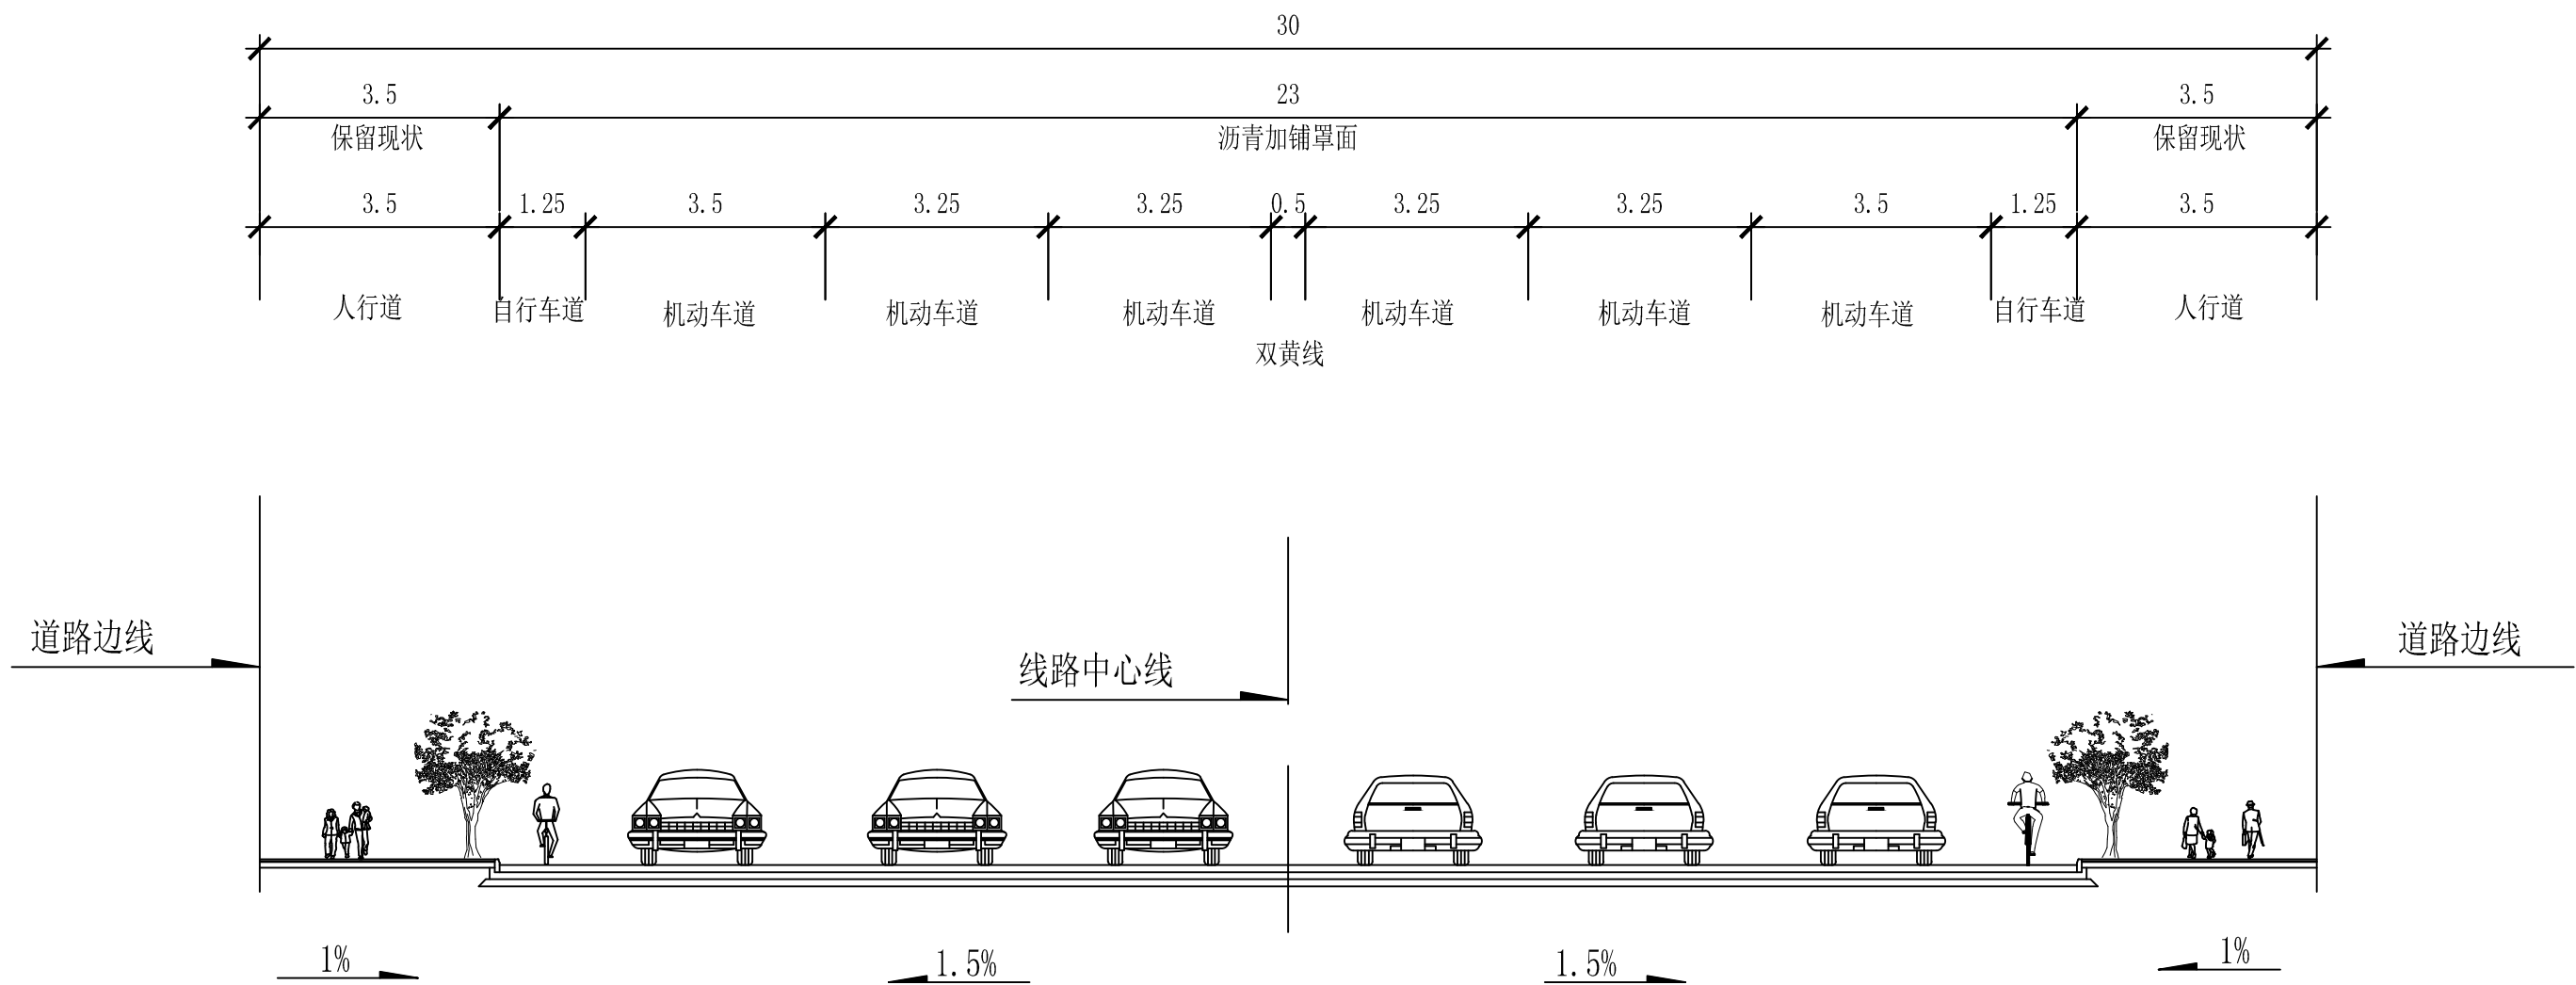

高新四路横断面设计图

说明:

- 1、图中尺寸以米计。
- 2、高新四路为城市次干路，设计车速40km/h，红线宽度为30m。
- 3、本次设计人行道暂不实施，只实施车行道4cm沥青罩面，道路纵坡以现场实际为准。

修 改 记 录																																						
序 号	修改日期	修改内容																																				
备 注 栏																																						
广东诚实建设工程设计有限公司 GUANGDONG CHENGSHI CONSTRUCTION ENGINEERING DESIGN CO.,LTD 建筑专业甲级:A144003605 市政专业乙级:A244003602 人防工程乙级:A244003602 勘察专业乙级:B244003602 <table><tr><td>审 定</td><td>徐国强</td><td></td></tr><tr><td>审 核</td><td>黄锦宇</td><td></td></tr><tr><td>专业负责</td><td>黄锦宇</td><td></td></tr><tr><td>校 对</td><td>杨堃贤</td><td></td></tr><tr><td>设 计</td><td>唐江茂</td><td></td></tr><tr><td>制 图</td><td>唐江茂</td><td></td></tr><tr><td>建设单位</td><td colspan="2">广东梅州高新技术产业园区管理委员会</td></tr><tr><td>工程名称</td><td colspan="2">梅州高新区高新四路西段沥青加铺工程</td></tr><tr><td>图纸内容</td><td colspan="2">道路横断面设计图</td></tr><tr><td>项目编号</td><td>2019-020</td><td>专 业 道 路</td></tr><tr><td>日 期</td><td>2019.2</td><td>设计阶段 施工图</td></tr><tr><td>比 例</td><td></td><td>图 号 DL-07</td></tr></table> 盖 章 栏: 未盖本公司出图专用章无效			审 定	徐国强		审 核	黄锦宇		专业负责	黄锦宇		校 对	杨堃贤		设 计	唐江茂		制 图	唐江茂		建设单位	广东梅州高新技术产业园区管理委员会		工程名称	梅州高新区高新四路西段沥青加铺工程		图纸内容	道路横断面设计图		项目编号	2019-020	专 业 道 路	日 期	2019.2	设计阶段 施工图	比 例		图 号 DL-07
审 定	徐国强																																					
审 核	黄锦宇																																					
专业负责	黄锦宇																																					
校 对	杨堃贤																																					
设 计	唐江茂																																					
制 图	唐江茂																																					
建设单位	广东梅州高新技术产业园区管理委员会																																					
工程名称	梅州高新区高新四路西段沥青加铺工程																																					
图纸内容	道路横断面设计图																																					
项目编号	2019-020	专 业 道 路																																				
日 期	2019.2	设计阶段 施工图																																				
比 例		图 号 DL-07																																				
施工图审查号																																						