Autodesk

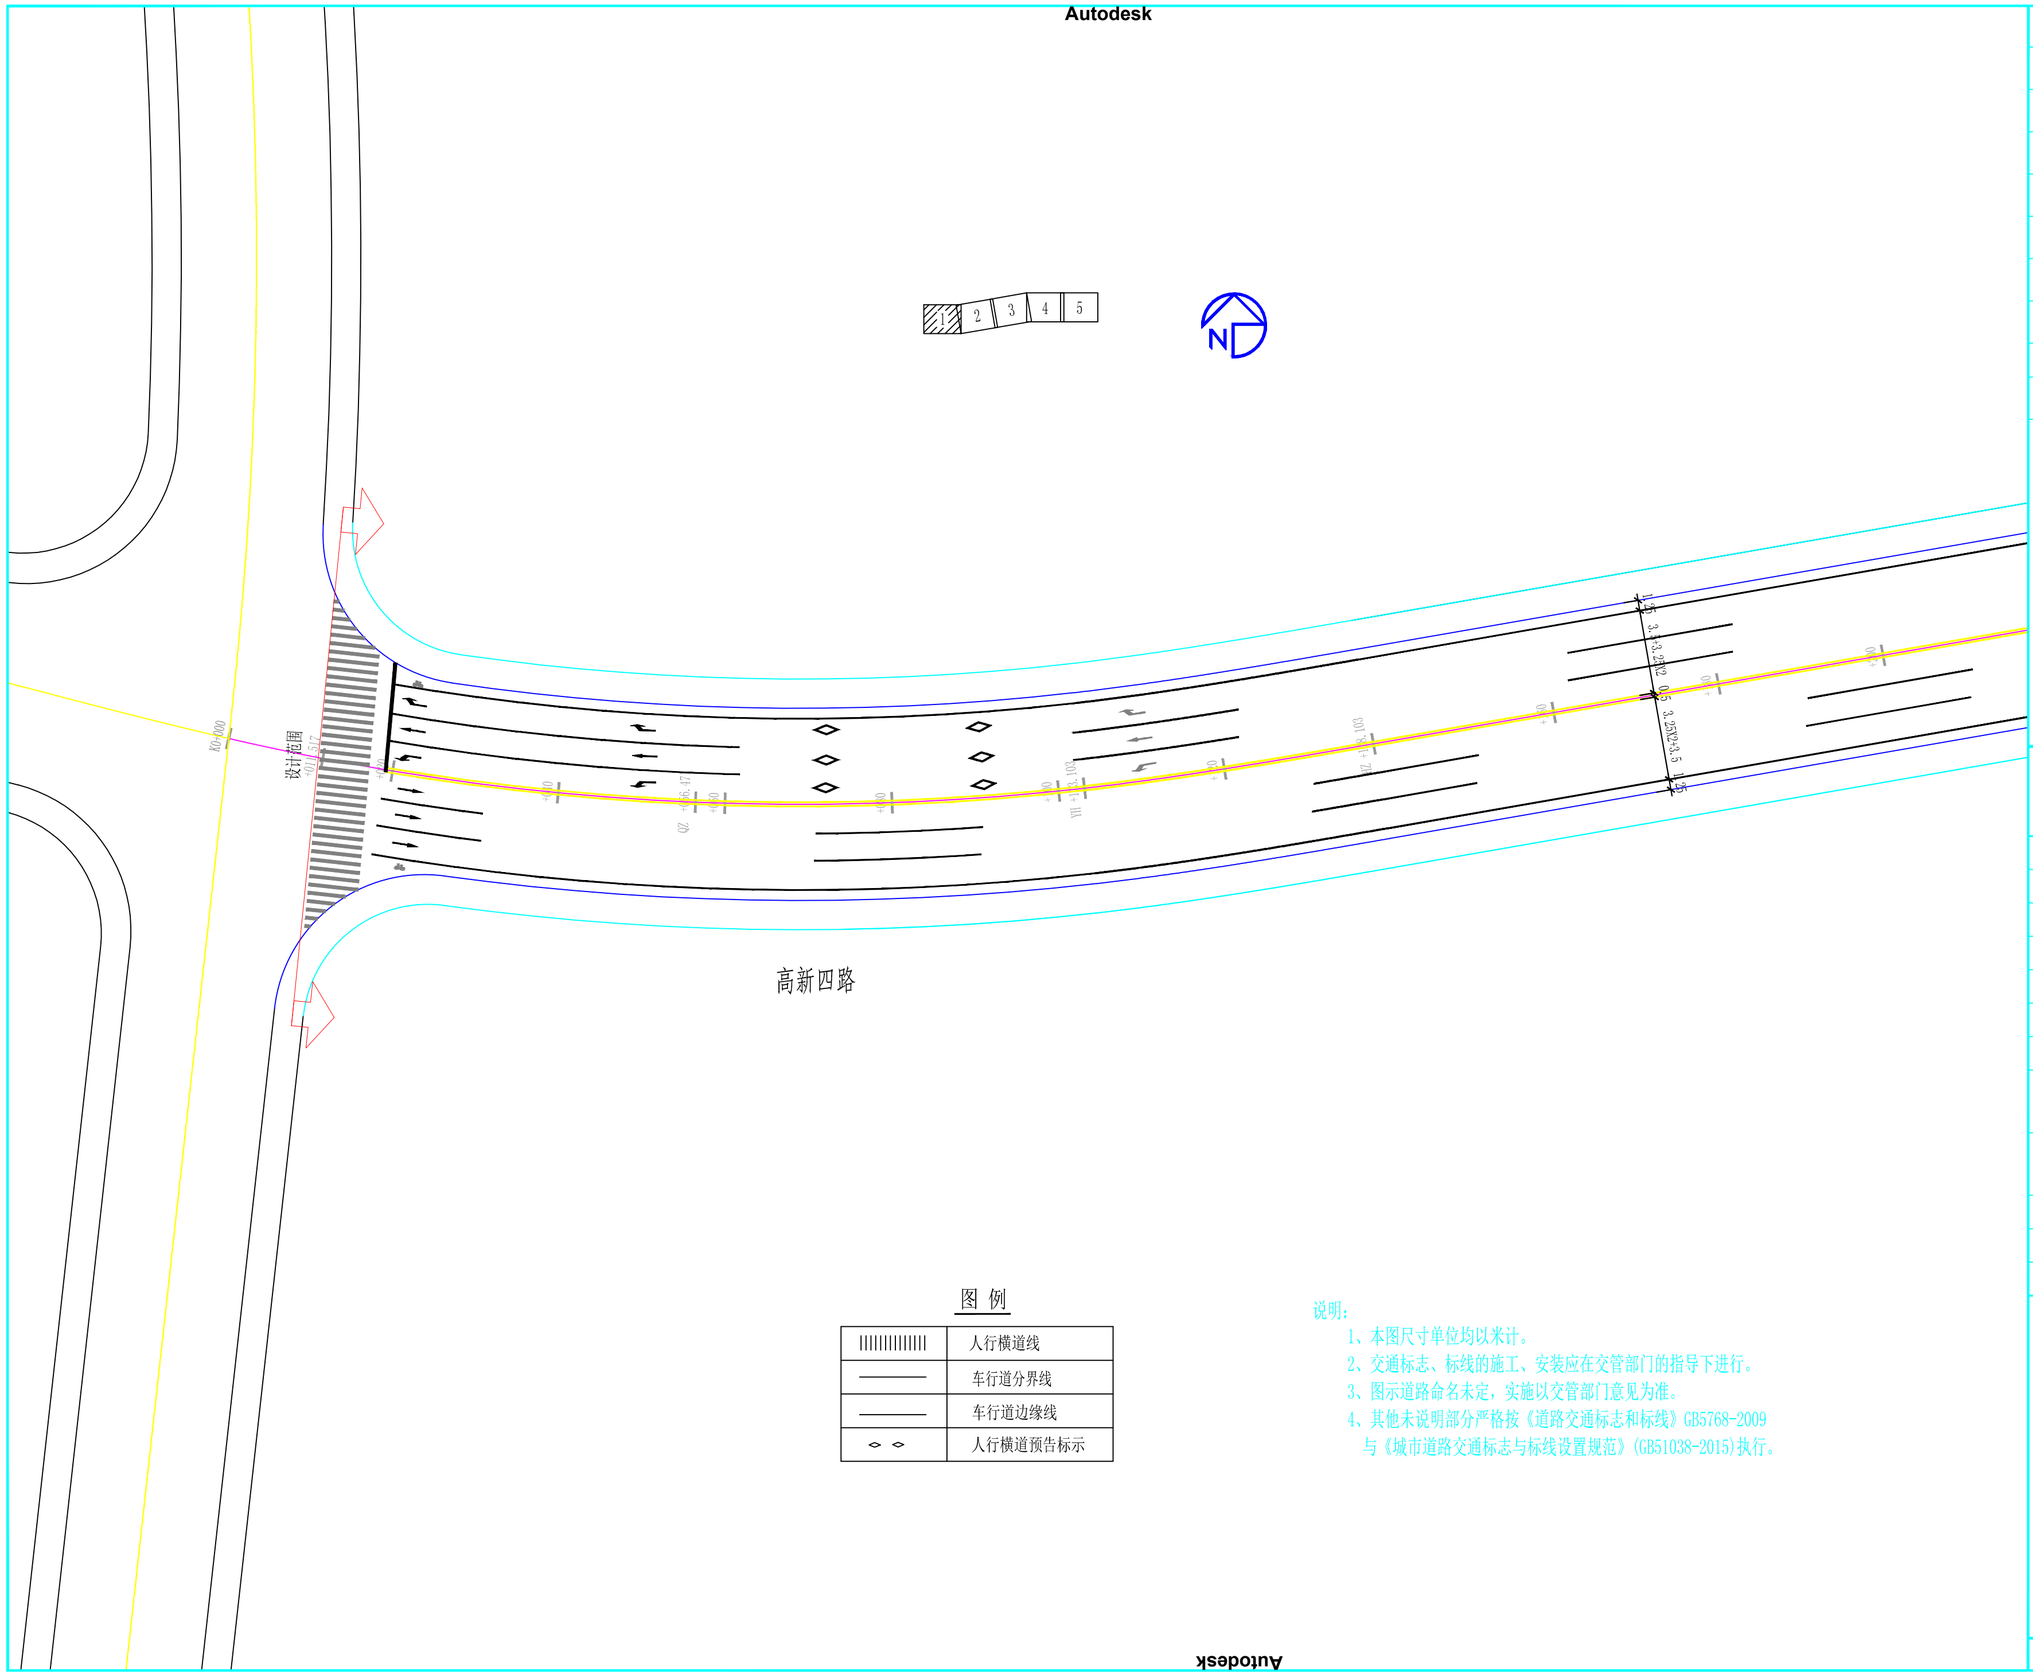

图 例

|||||||||||||	人行横道线
————	车行道分界线
————	车行道边缘线
◇ ◇	人行横道预告标示

说明：

1、本图尺寸单位均以米计。

2、交通标志、标线的施工、安装应在交管部门的指导下进行。

3、图示道路命名未定，实施以交管部门意见为准。

4、其他未说明部分严格按《道路交通标志和标线》GB5768-2009与《城市道路交通标志与标线设置规范》(GB51038-2015)执行。

Autodesk

修 改 记 录		
序 号	修改日期	修改内容

备 注 栏

广东诚实建设工程设计有限公司
GUANGDONG CHENGSHI CONSTRUCTION ENGINEERING DESIGN CO.,LTD
建筑专业甲级：A144003605 市政专业乙级：A244003602
人防工程乙级：A244003602 勘察专业乙级：B244003602

审 定	徐国强		
审 核	黄锦宇		
专业负责	黄锦宇		
校 对	杨堃贤		
设 计	唐江茂		
制 图	唐江茂		
建设单位	广东梅州高新技术产业园区管理委员会		
工程名称	梅州高新区高新四路西段沥青加铺工程		
图纸内容	交通平面图-1		
项目编号	2019-020	专 业	道 路
日 期	2019.2	设计阶段	施工图
比 例	1:500	图 号	DL-10

盖 章 栏： 未盖本公司出图专用章无效

施工图审查号

Autodesk