Autodesk

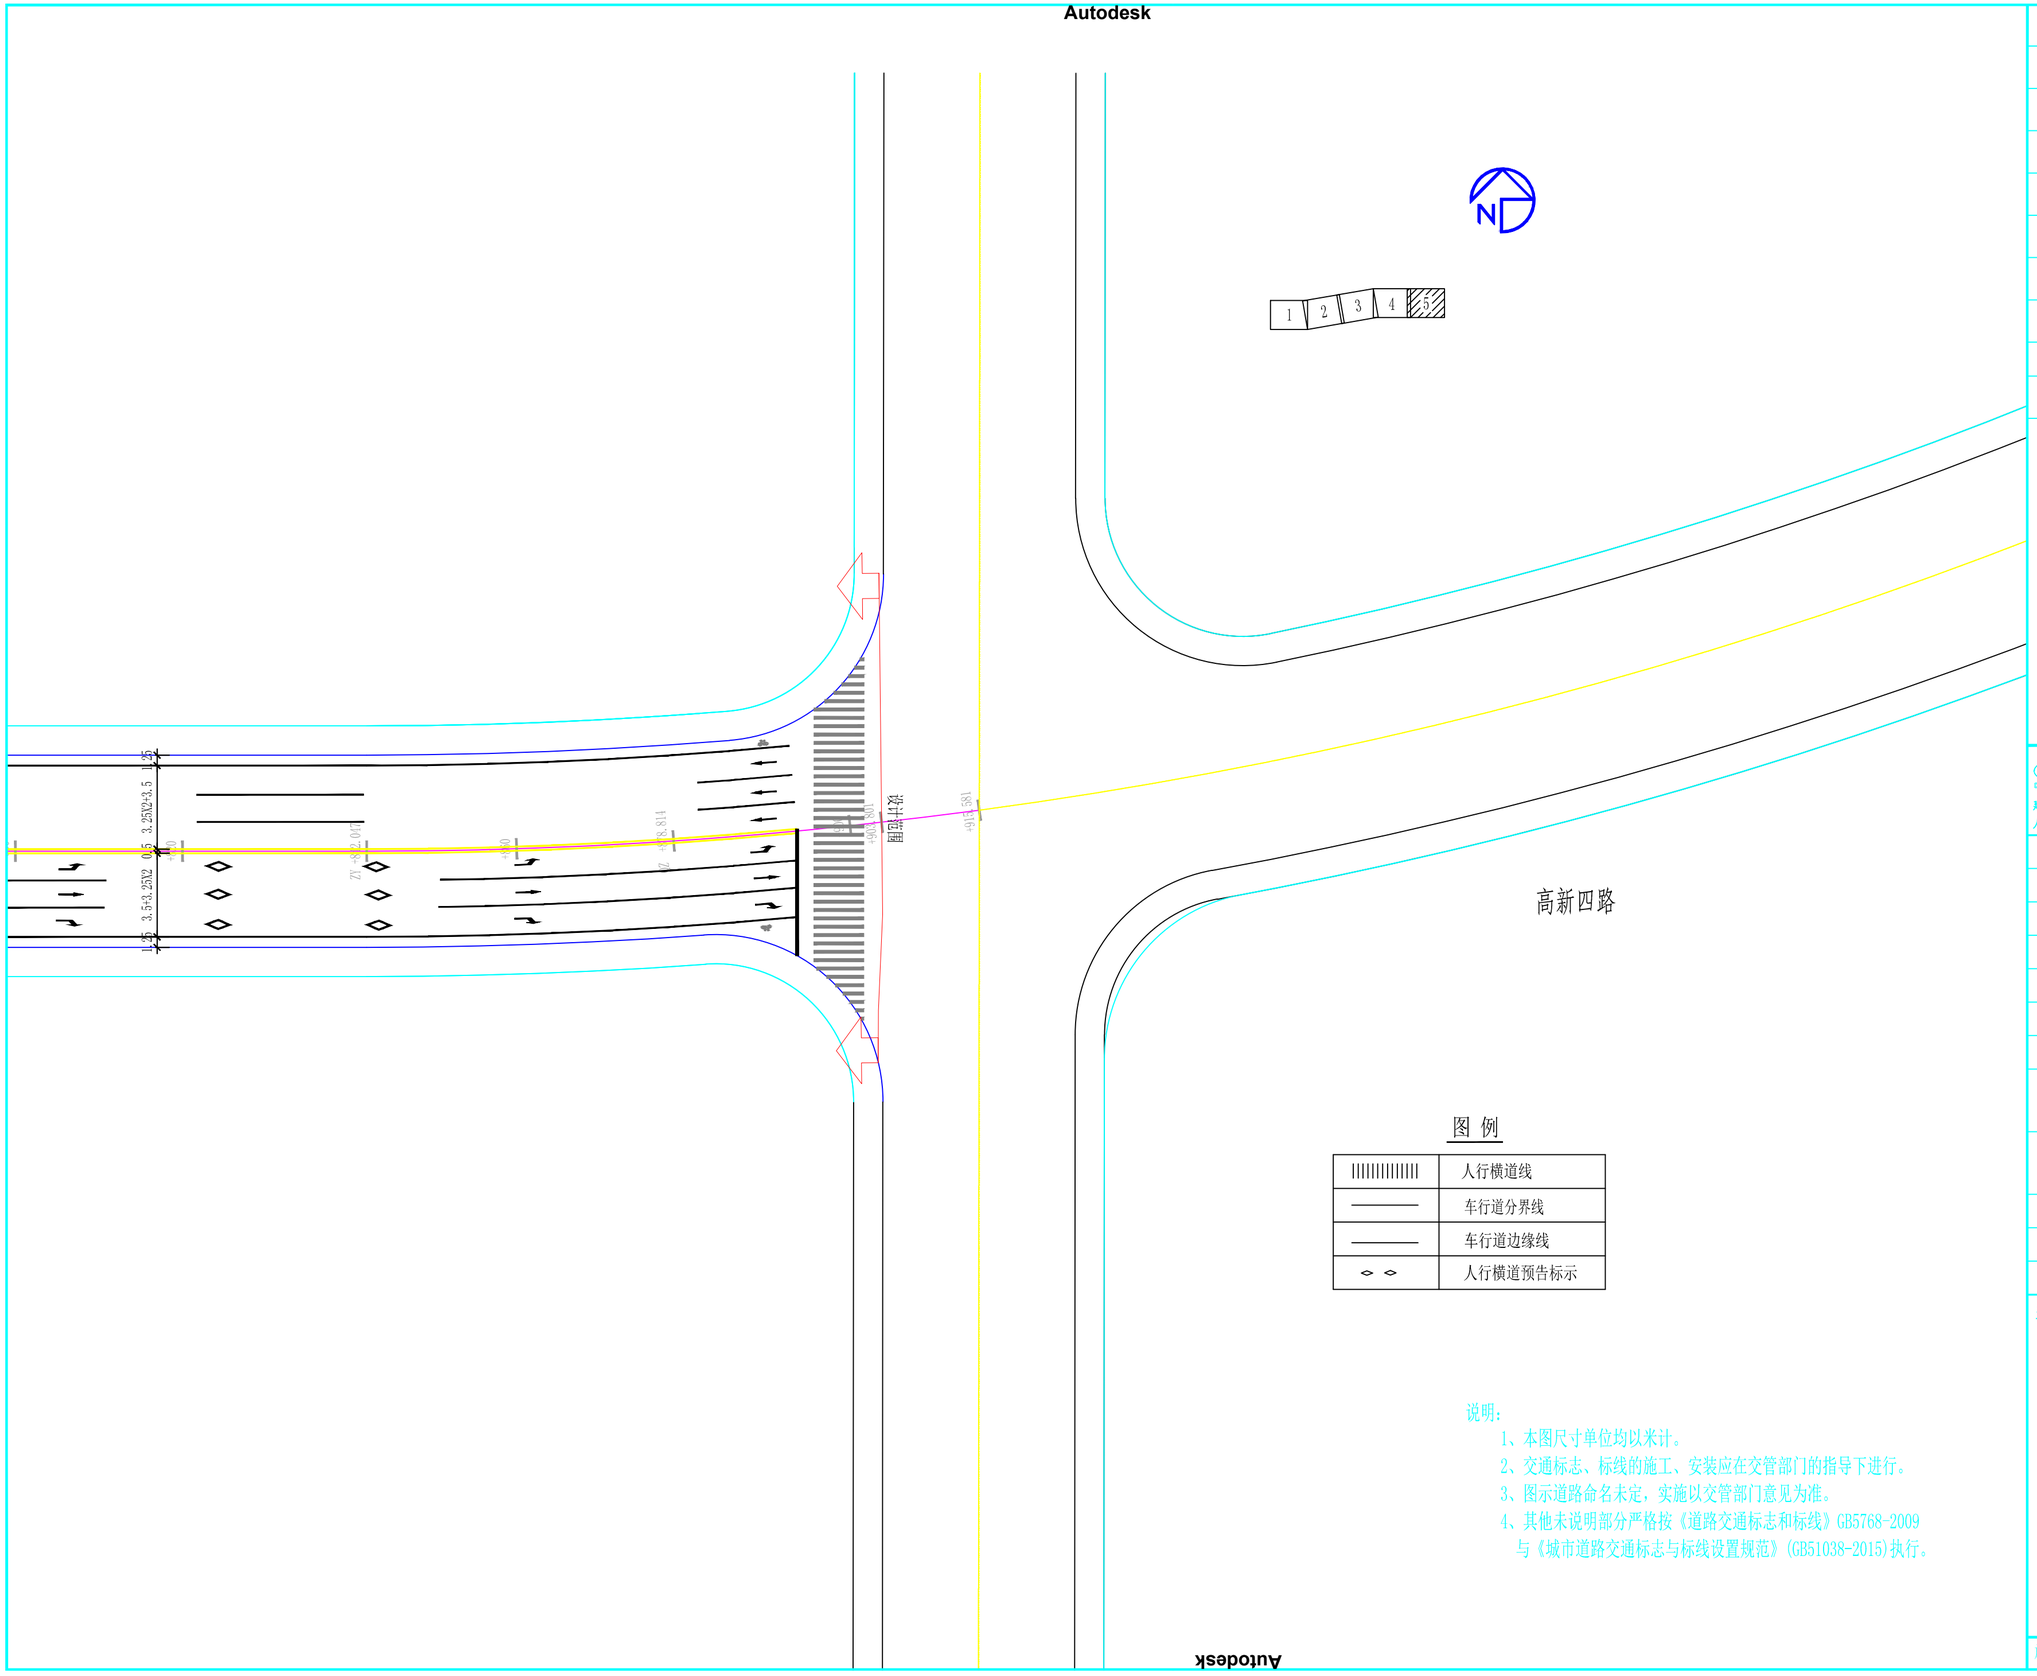

说明：

1、本图尺寸单位均以米计。

2、交通标志、标线的施工、安装应在交管部门的指导下进行。

3、图示道路命名未定，实施以交管部门意见为准。

4、其他未说明部分严格按《道路交通标志和标线》GB5768-2009与《城市道路交通标志与标线设置规范》(GB51038-2015)执行。

修改记录		
序号	修改日期	修改内容

备注栏

广东诚实建设工程设计有限公司
GUANGDONG CHENGSHI CONSTRUCTION ENGINEERING DESIGN CO.,LTD

建筑专业甲级:A144003605 市政专业乙级:A244003602
人防工程乙级:A244003602 勘察专业乙级:B244003602

审定	徐国强	
审核	黄锦宇	
专业负责	黄锦宇	
校对	杨堃贤	
设计	唐江茂	
制图	唐江茂	
建设单位	广东梅州高新技术产业园区管理委员会	
工程名称	梅州高新区高新四路西段沥青加铺工程	
图纸内容	交通平面图-5	
项目编号	2019-020	专业 道路
日期	2019.2	设计阶段 施工图
比例	1:500	图号 DL-10

盖章栏: 未盖本公司出图专用章无效

施工图审查号

Autodesk
Autodesk
Autodesk