
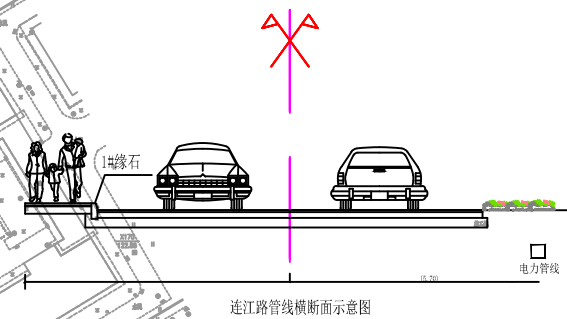


Autodesk

- 图例:
- 表示直线井(9只)
 - 表示转角井(1只)
 - 表示中间接头井(1只)

- 说明:
1. 电力电缆采用顶管方式敷设,顶管材质采用 $\phi 160$ HDPE管。
 2. 要求顶管埋地最小深度3.0米。
 3. 根据《城市工程管线综合规划规范》(GB50289-2016),控制好电缆管与其他管线的净距;净距条件不满足时需采取相应的保护措施。
 4. 本图尺寸除注明外均以米为单位。

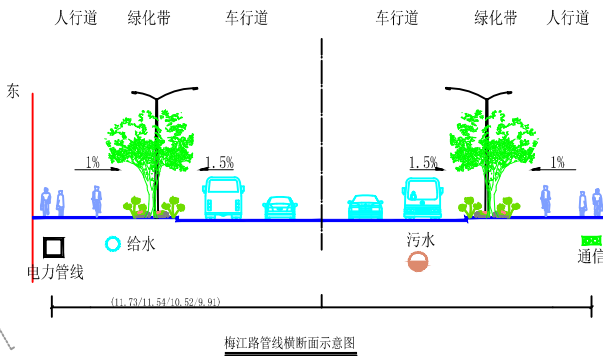

根据企业申请,(畚江北站10kV电源专线)用电工程正报我局审查,根据有关规定予以批前公示。公示时间2019年3月18日至3月27日(时间以现场公示时间为准,公示期10天)。具体详见规划批前公示图,以最后审批为准。如对本规划方案有异议,可反馈意见,公示地点:项目用地现场、网站公示(<https://www.meizhou.gov.cn/intensivism/mzgxxq/>)。

经办科室:梅州高新区规环局
联系地址:梅州高新区办公大楼206室
联系方式:0753-2486056
邮箱:mzgxxqjlb@126.com

梅州市嘉安电力设计有限公司				(畚江北站10kV电源专线)用电工程	施工图设计阶段
批准	设计	制图	比例	梅江路段电缆路径图	
审核	制图	比例	1:1000		
校核	日期	2019年3月	图号	P18038S-101-07	

Autodesk