



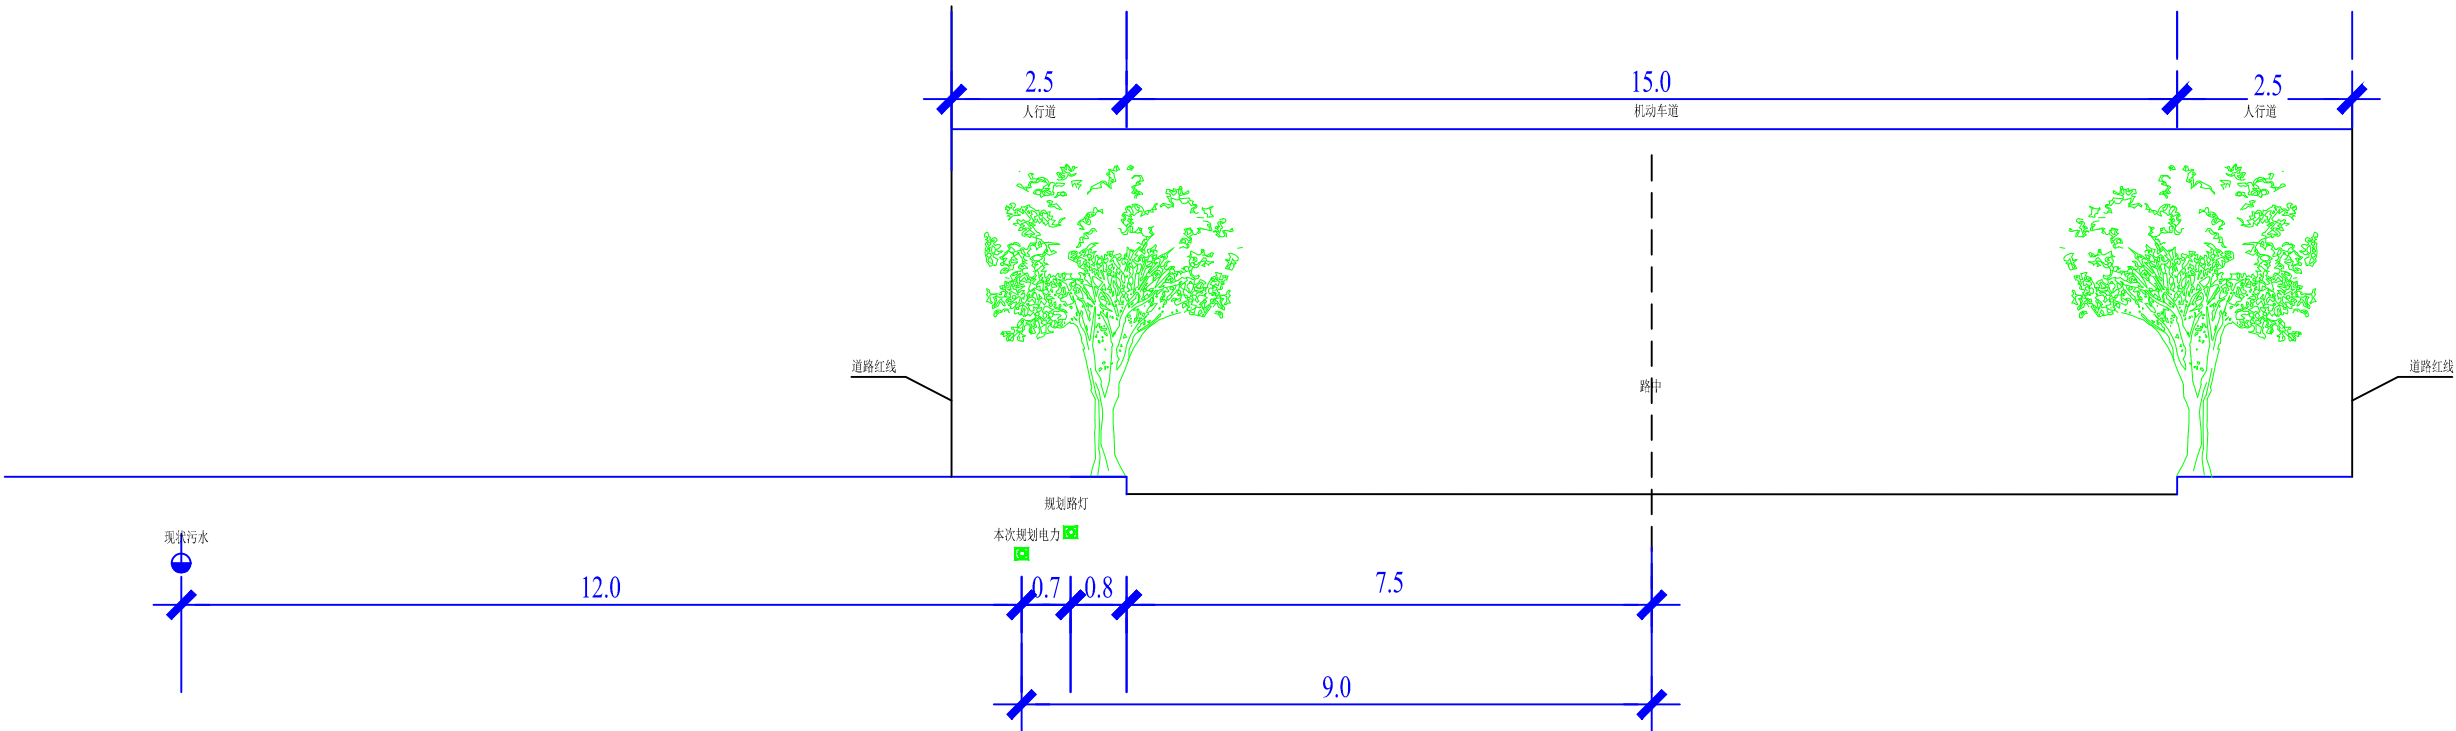

A-B管线综合位置横断面
(单位:m)

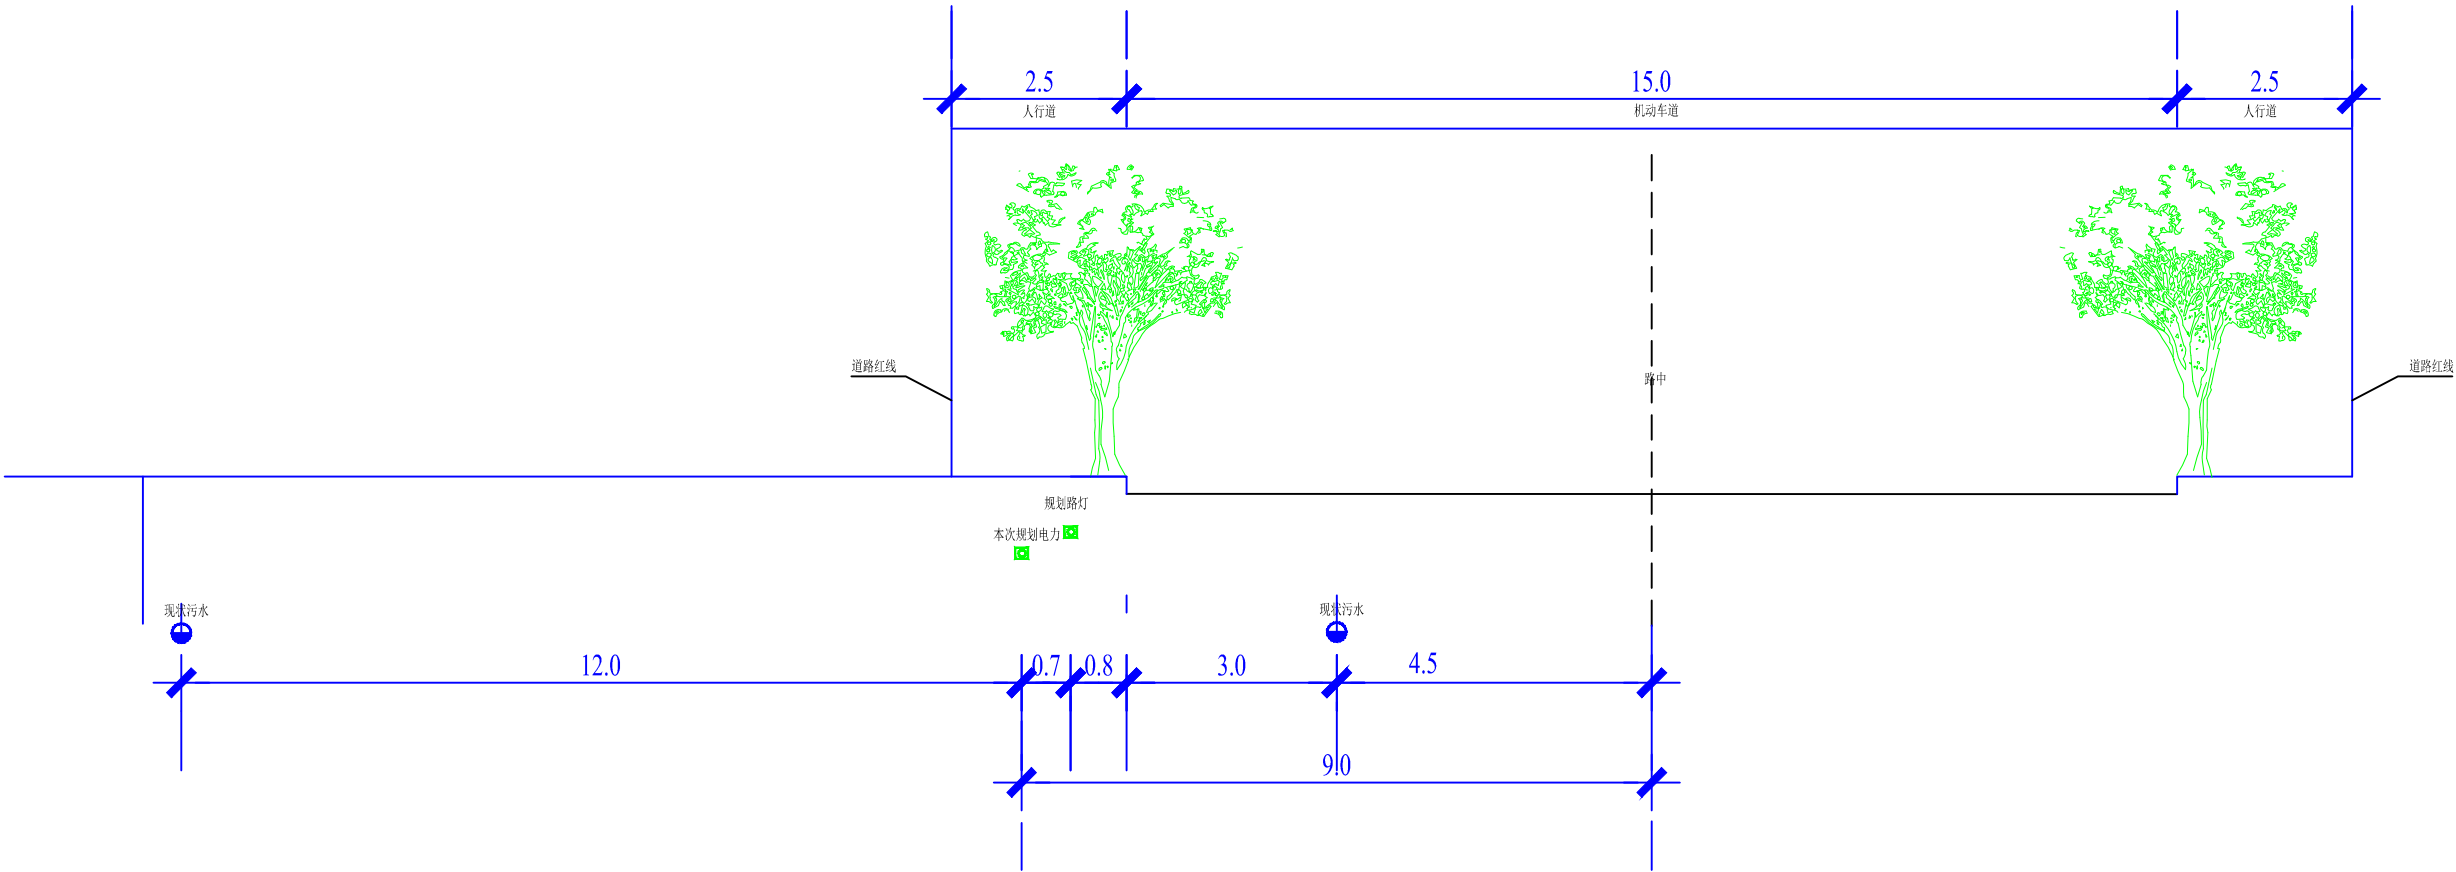

B-C管线综合位置横断面
(单位:m)

				广东中天空间设计有限公司		施工图审查 批准书编号	
设计资质等级:丙级		证书号:A244002298					
审 定	孔令俭	工种负责		工程名称	梅州高新区二期污水提升泵站用电工程		设计号
审 核	孔令俭	设 计	杨仲明	建设单位			图 别
项目负责		制 图		图 纸 内 容	平管线综合位置横断面图		版 次
校 对	宋希	计 算			1		图 号
						日 期	YH19-03-06D-02
						2019年05月	