
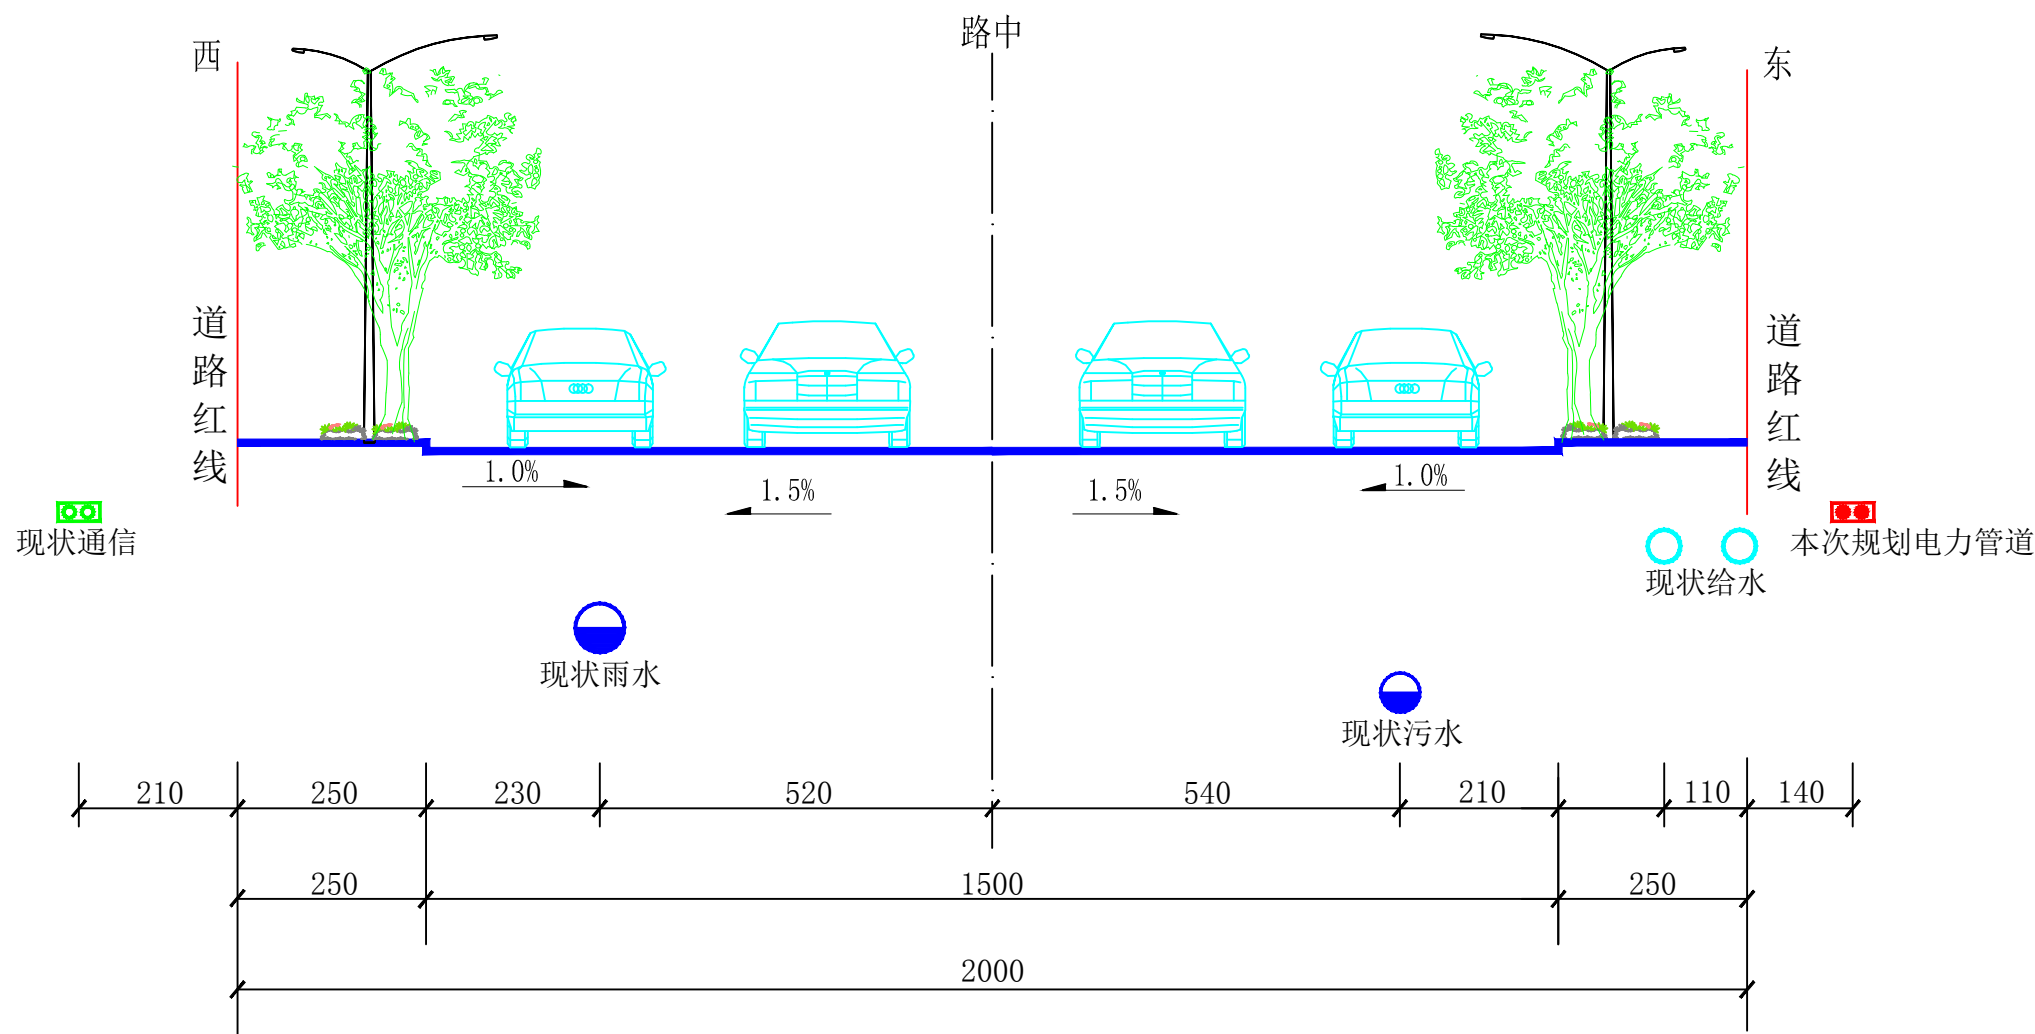


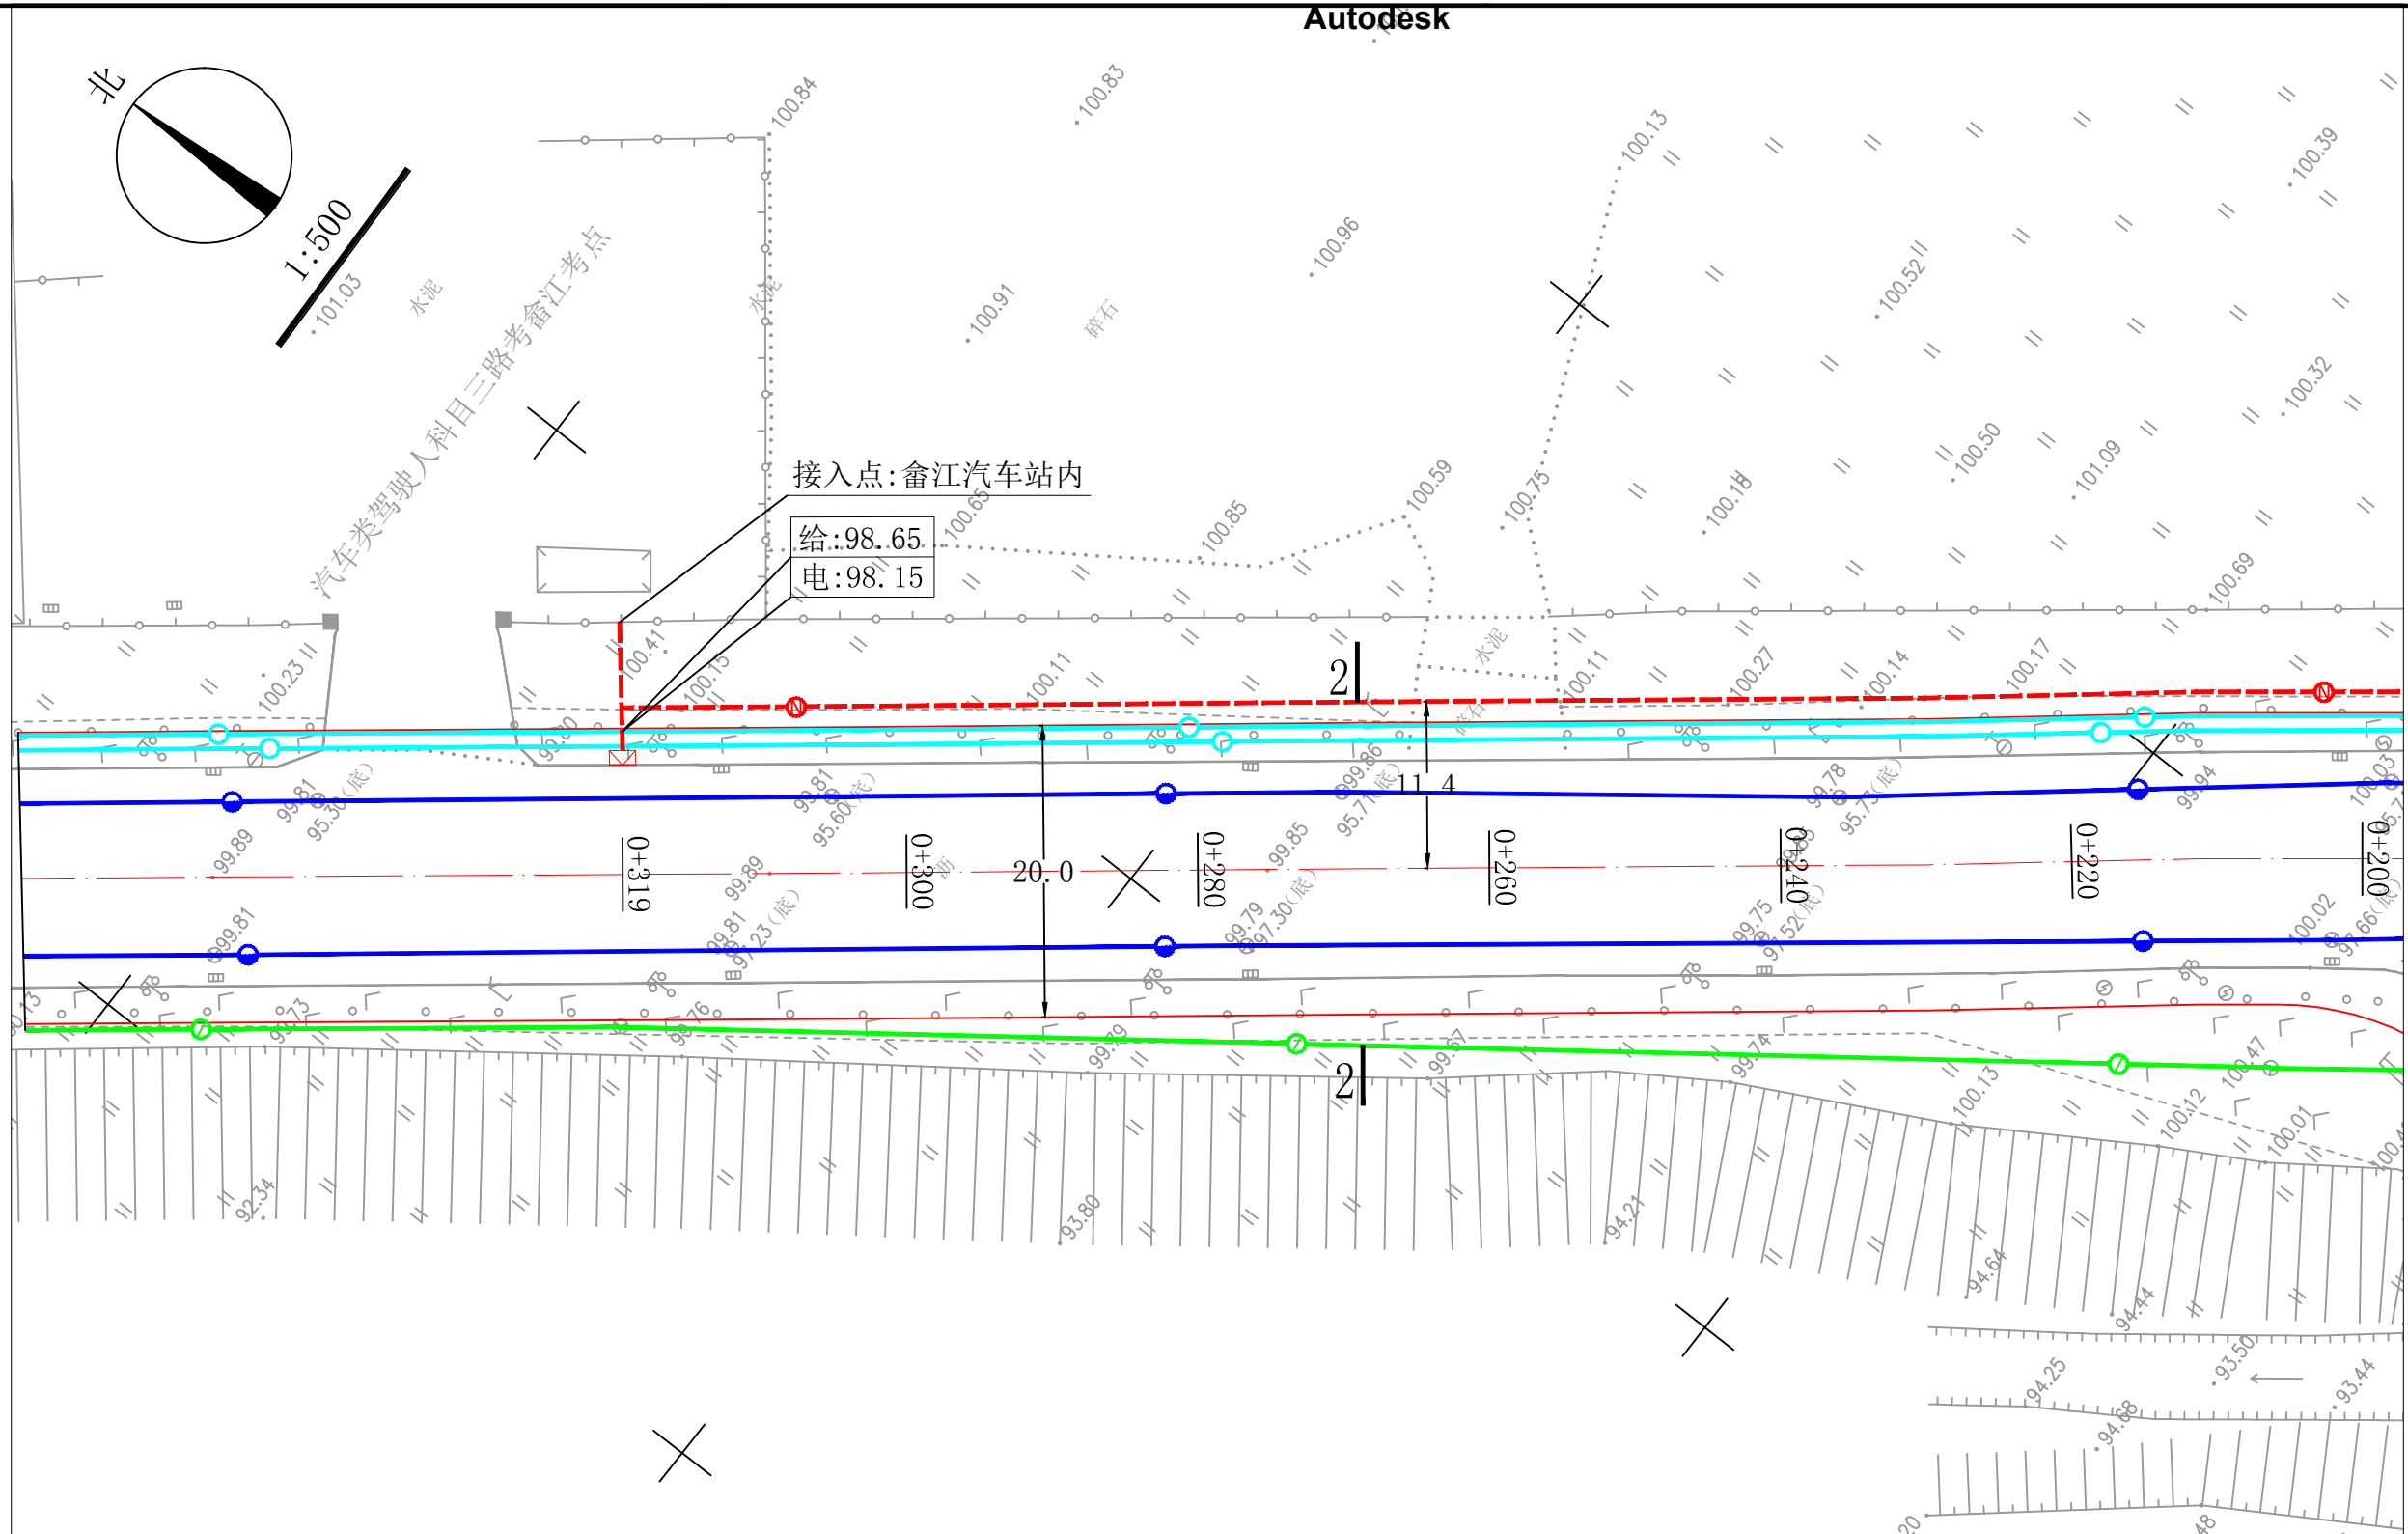

2-2管线综合位置横断面图
(现状道路路幅 单位:cm)

修 改 记 录			
序 号	修改日期	修改内容	
备 注 栏			
</			