



汕昆高速公路揭阳新亨至梅州畚江段及梅汕高速公路梅州程江至畚江段改扩建工程项目
(梅县段) 勘测定界图 (局部1) (SMGSGLMXD1)

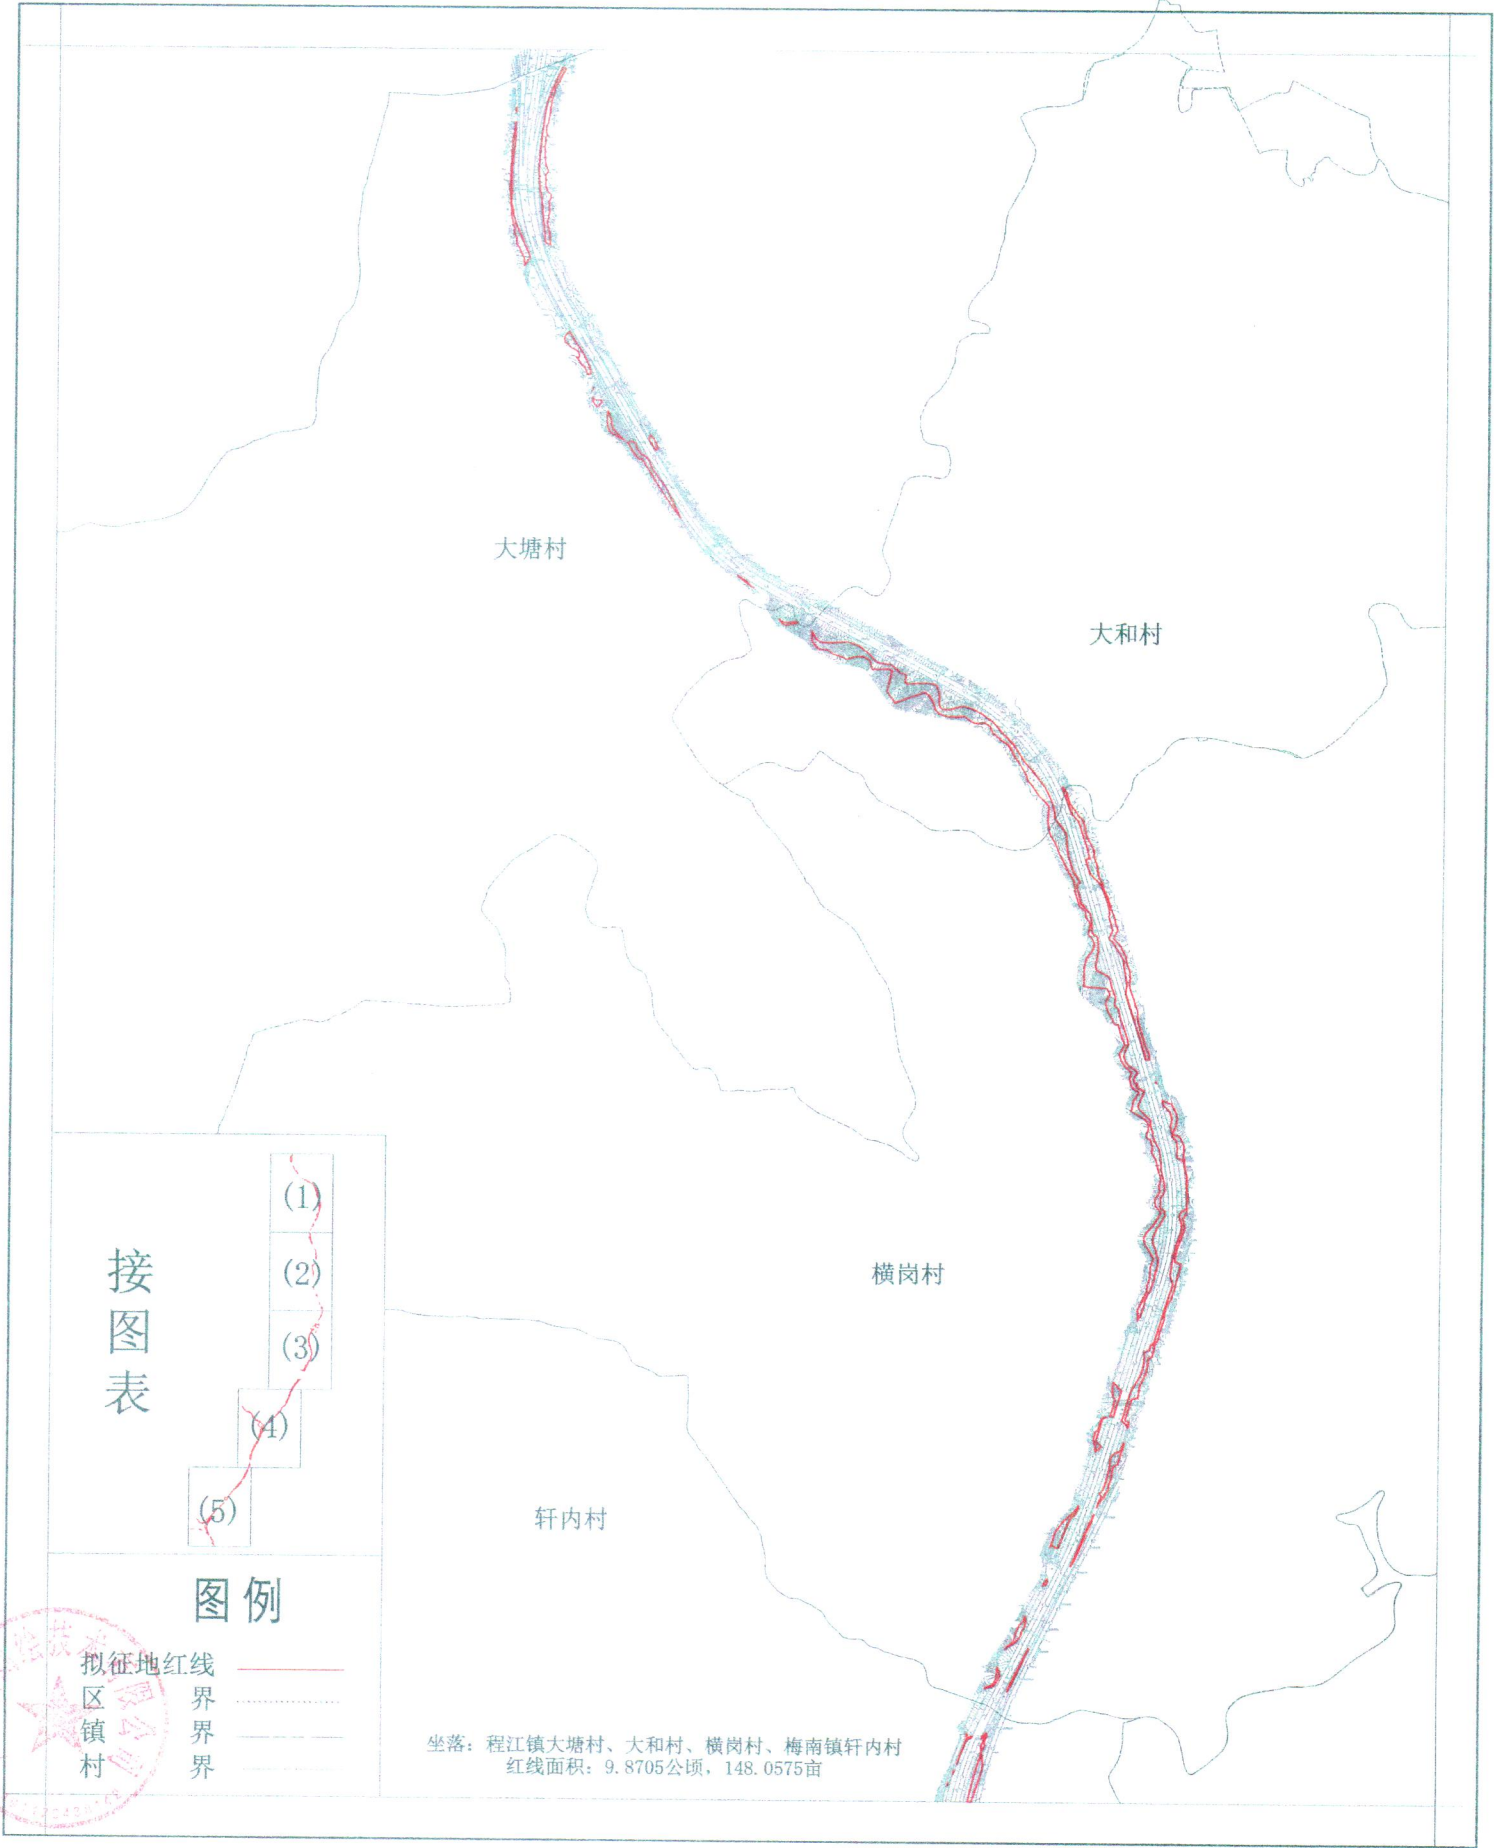

2022年9月21号数字化成图

测量员: 彭兴发
绘图员: 齐红昌
检查员: 宋冬冬

汕昆高速公路揭阳新亨至梅州畚江段及梅汕高速公路梅州程江至畚江段改扩建工程项目
(梅县段) 勘测定界图 (局部2) (SMGSGLMXD2)

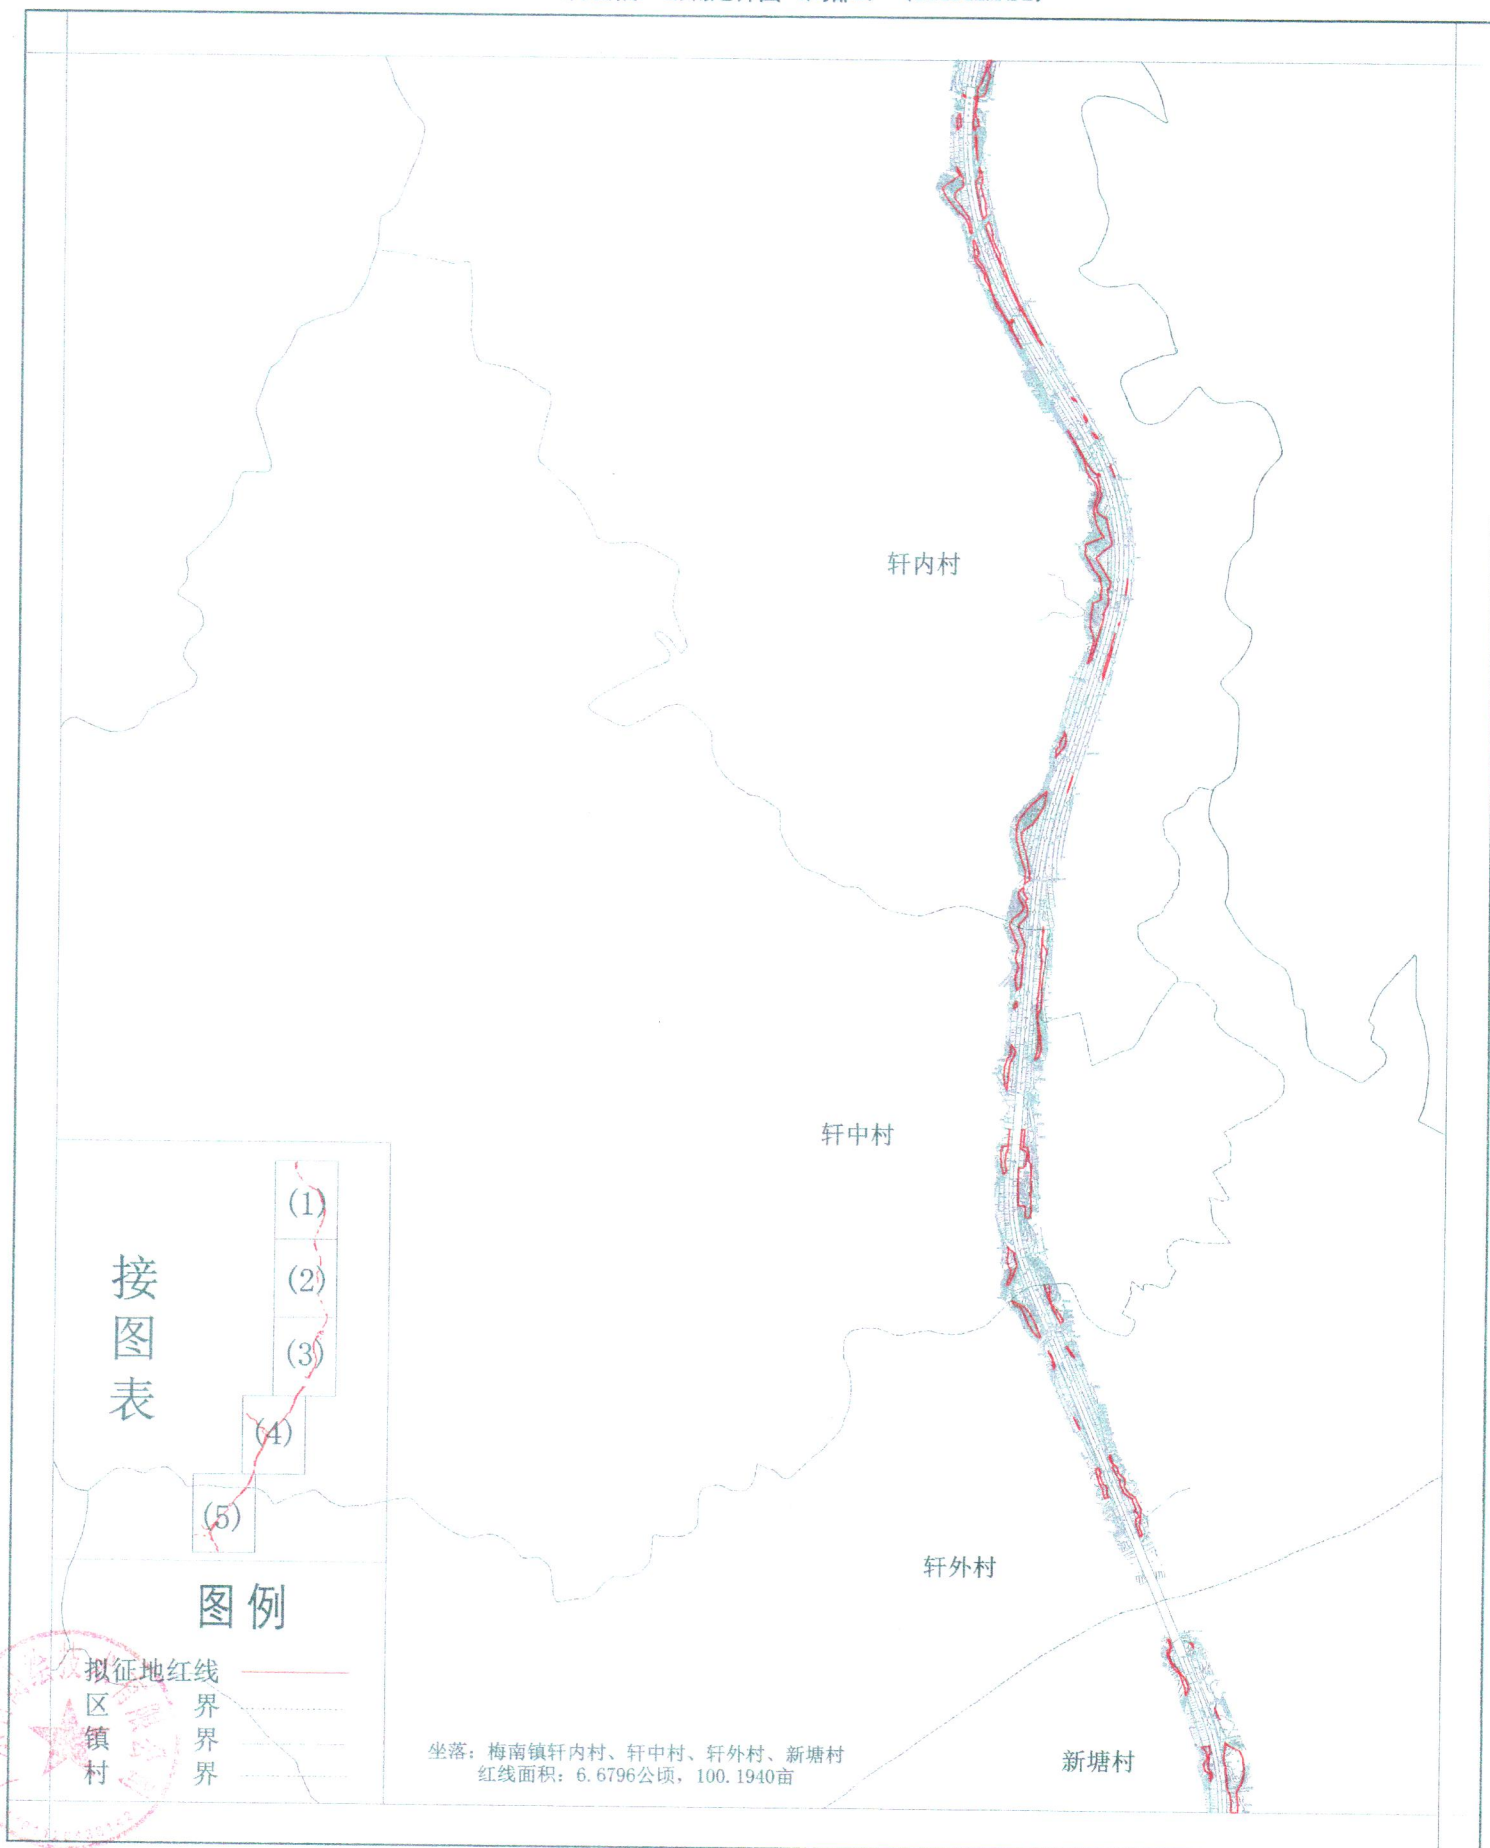


广东省测绘技术有限公司

2022年9月21号数字化成图

测量员: 彭兴发
绘图员: 齐红昌
检查员: 宋冬冬

汕昆高速公路揭阳新亨至梅州畚江段及梅汕高速公路梅州程江至畚江段改扩建工程项目
(梅县段) 勘测定界图 (局部3) (SMGSGLMXD3)

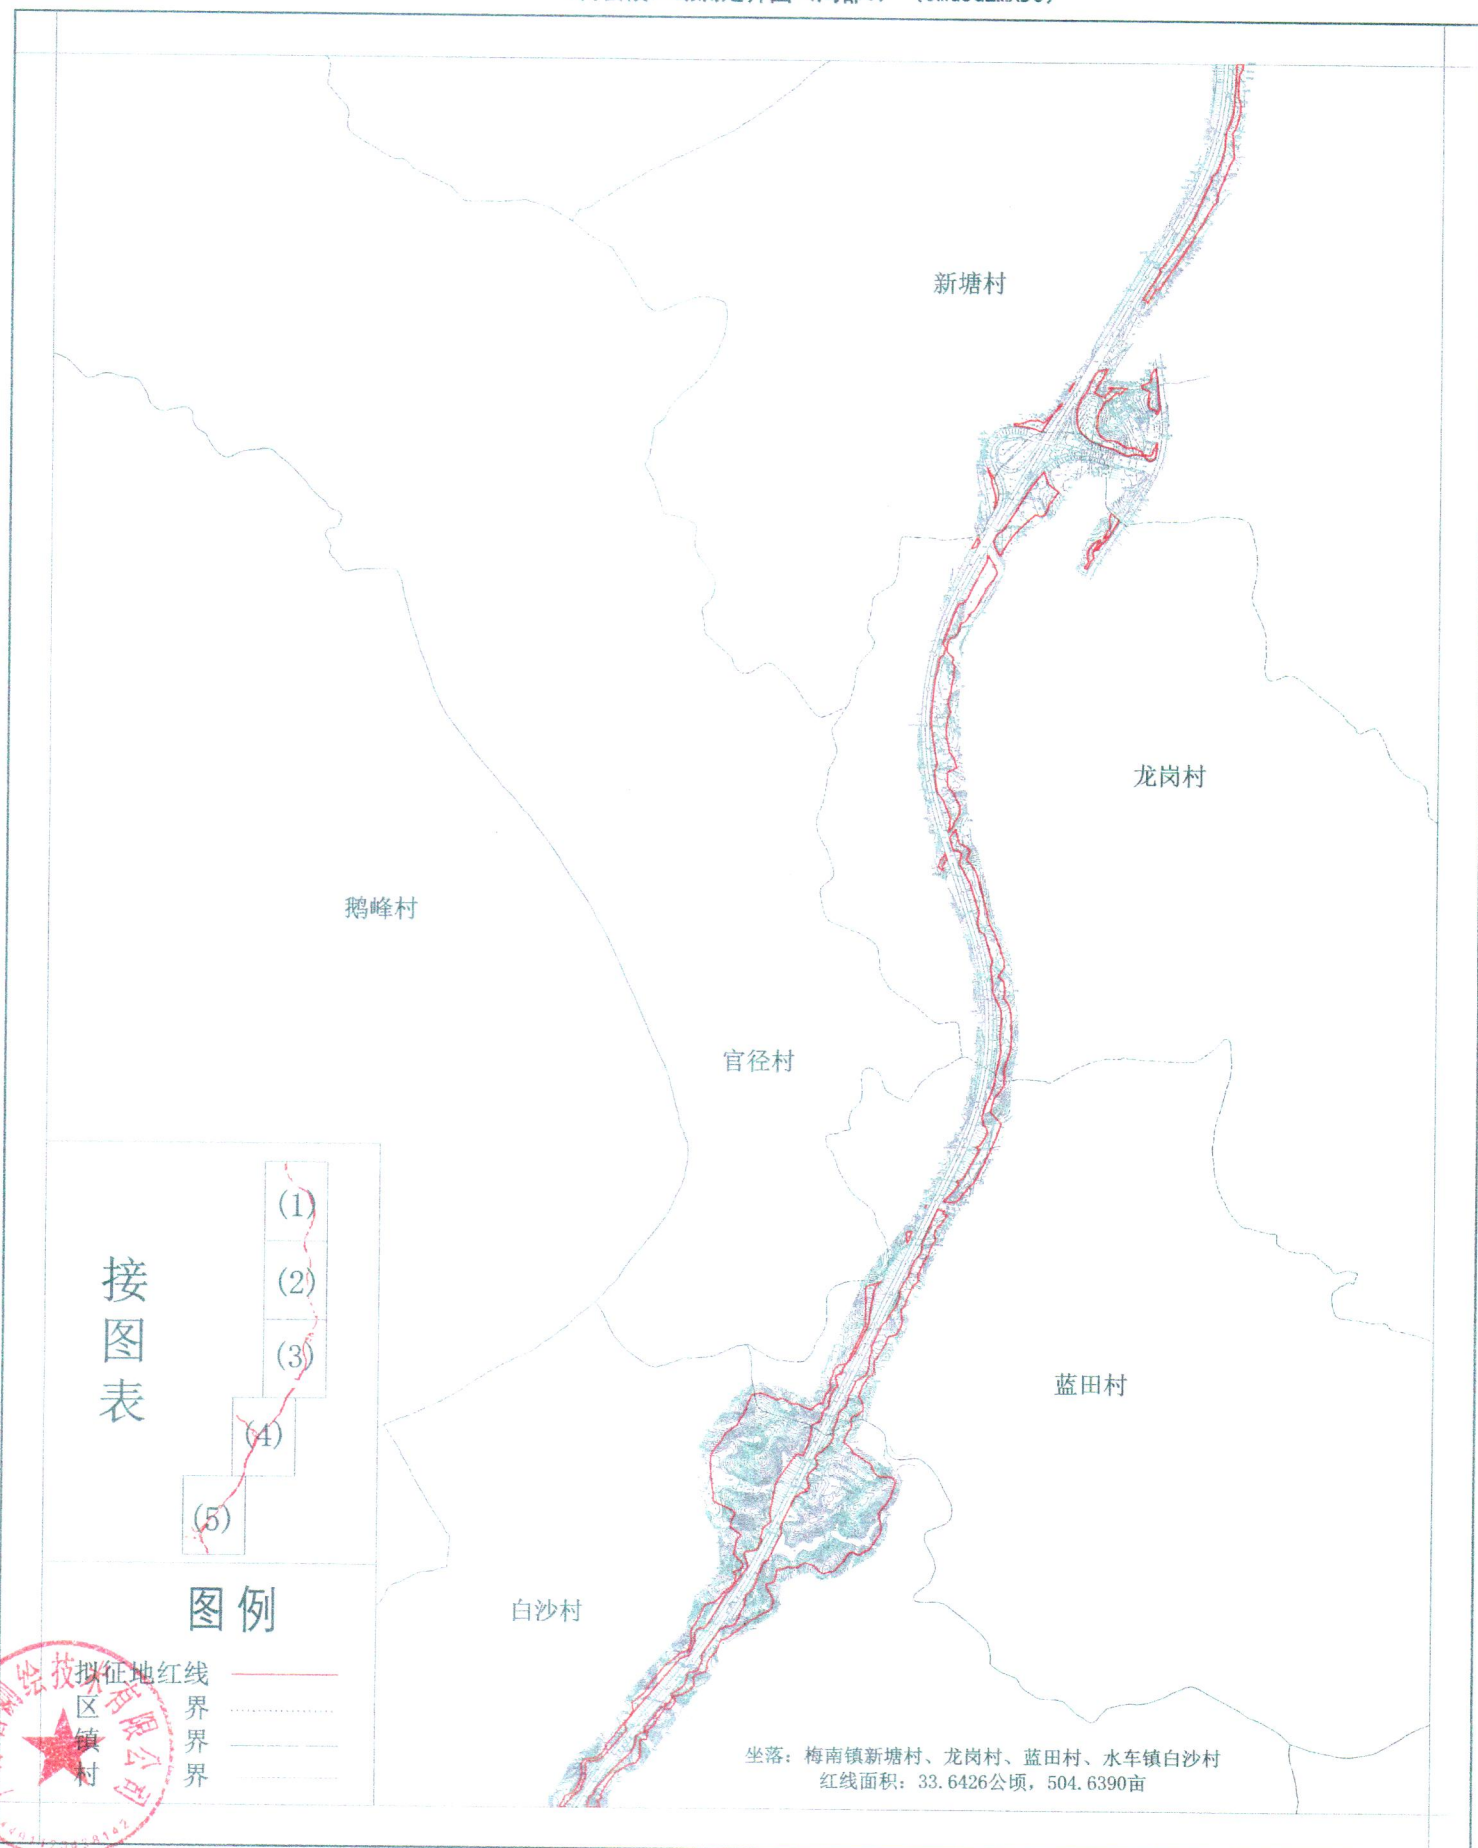


广东省测绘技术有限公司



2022年9月21号数字化成图

测量员: 彭兴发
绘图员: 齐红昌
检查员: 宋冬冬


汕昆高速公路揭阳新亨至梅州畚江段及梅汕高速公路梅州程江至畚江段改扩建工程项目
(梅县段) 勘测定界图 (局部4) (SMGSGLMXD4)

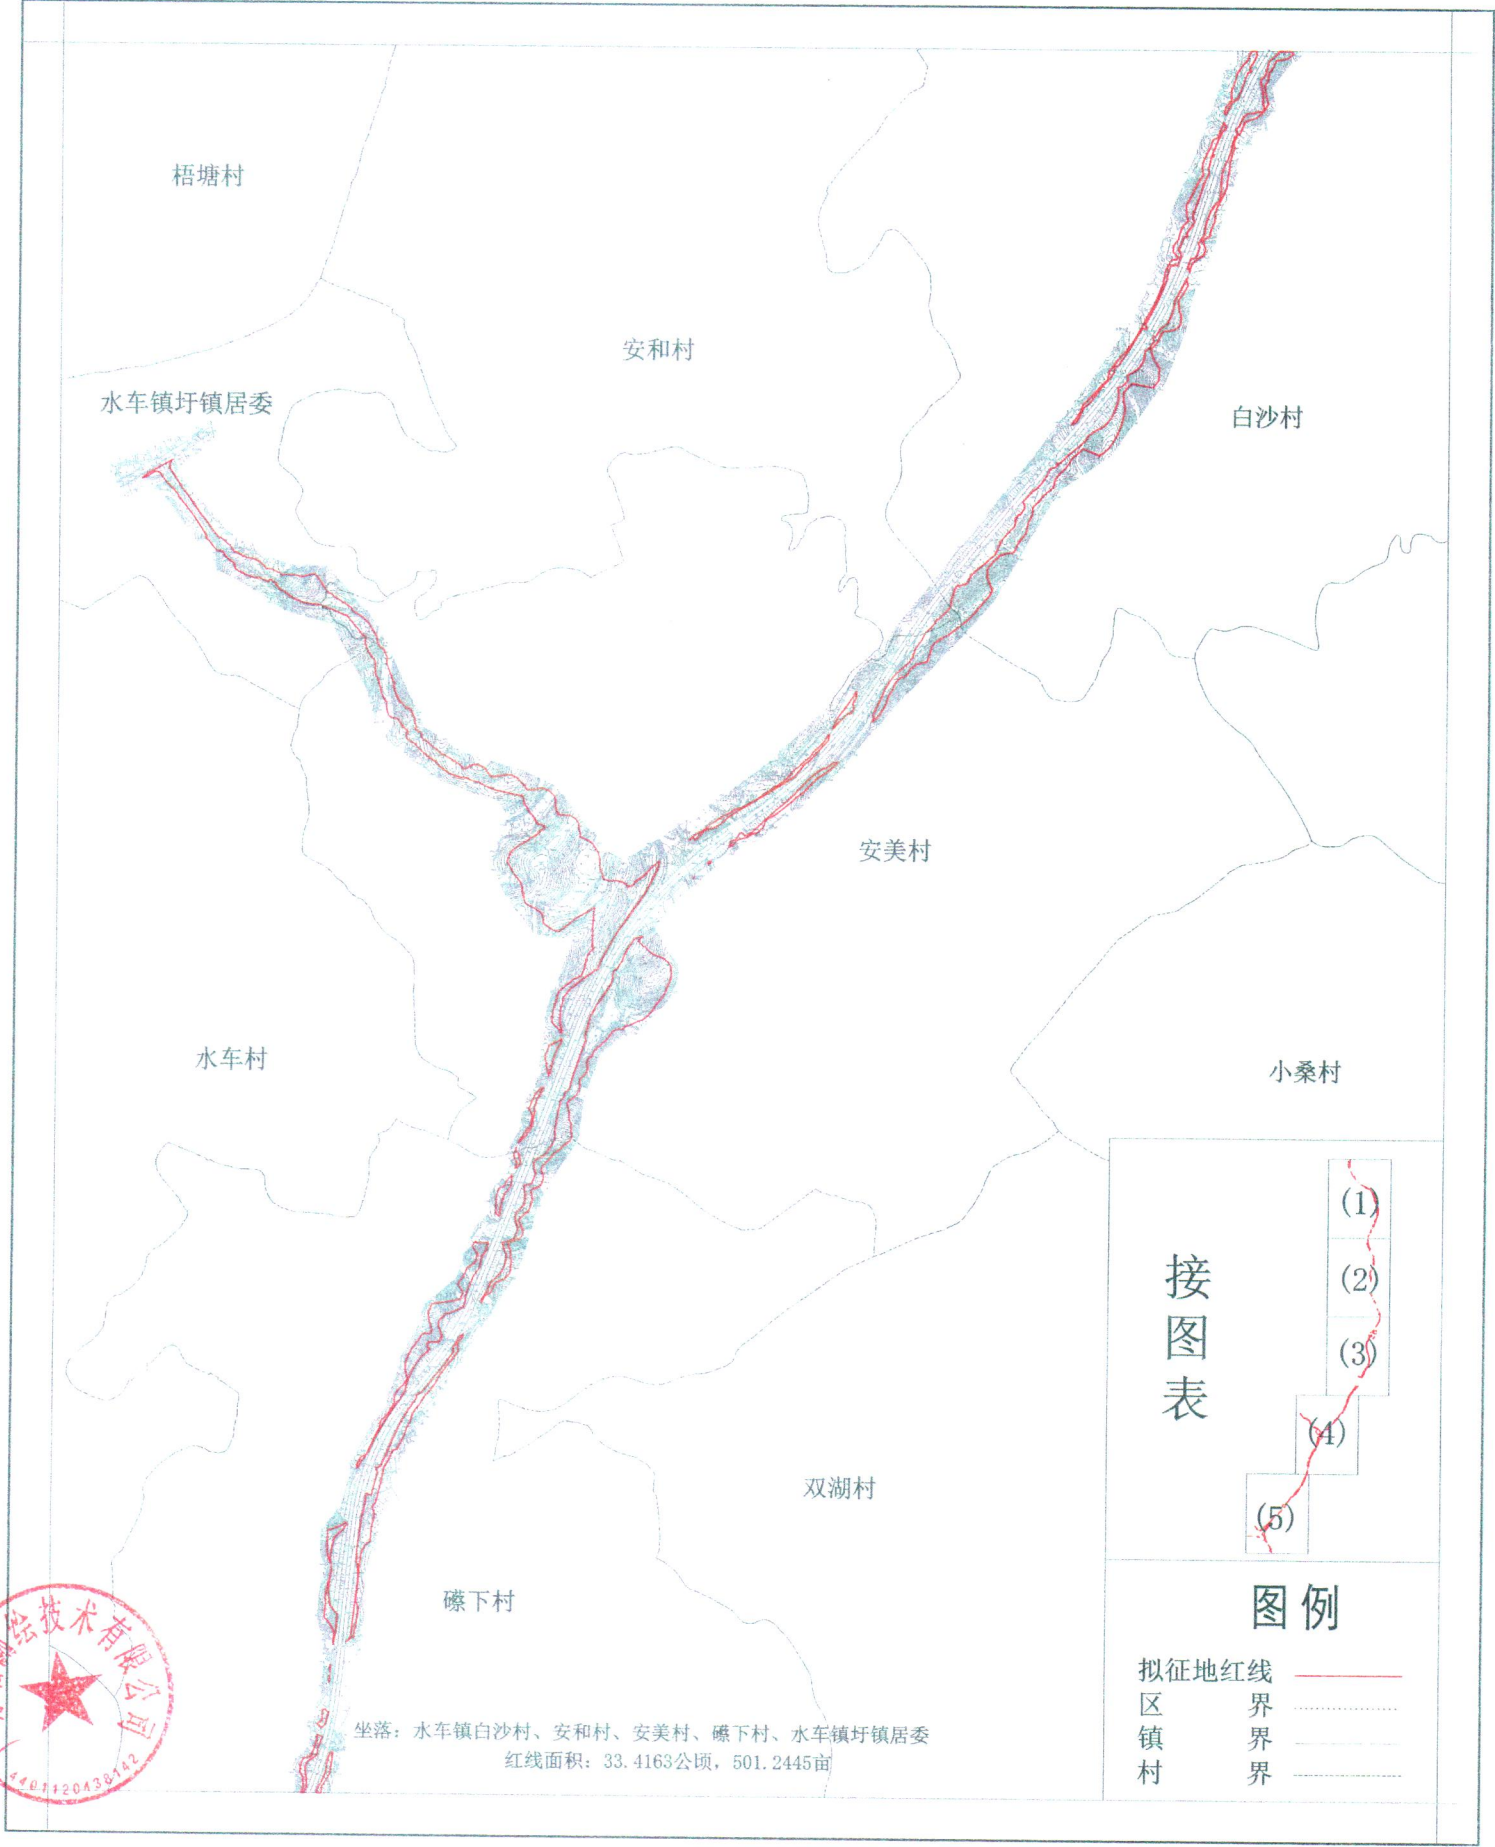

2022年9月21号数字化成图

测量员: 彭兴发
绘图员: 齐红昌
检查员: 宋冬冬

汕昆高速公路揭阳新亨至梅州畚江段及梅汕高速公路梅州程江至畚江段改扩建工程项目
(梅县段) 勘测定界图(局部5) (SMGSGLMXD5)

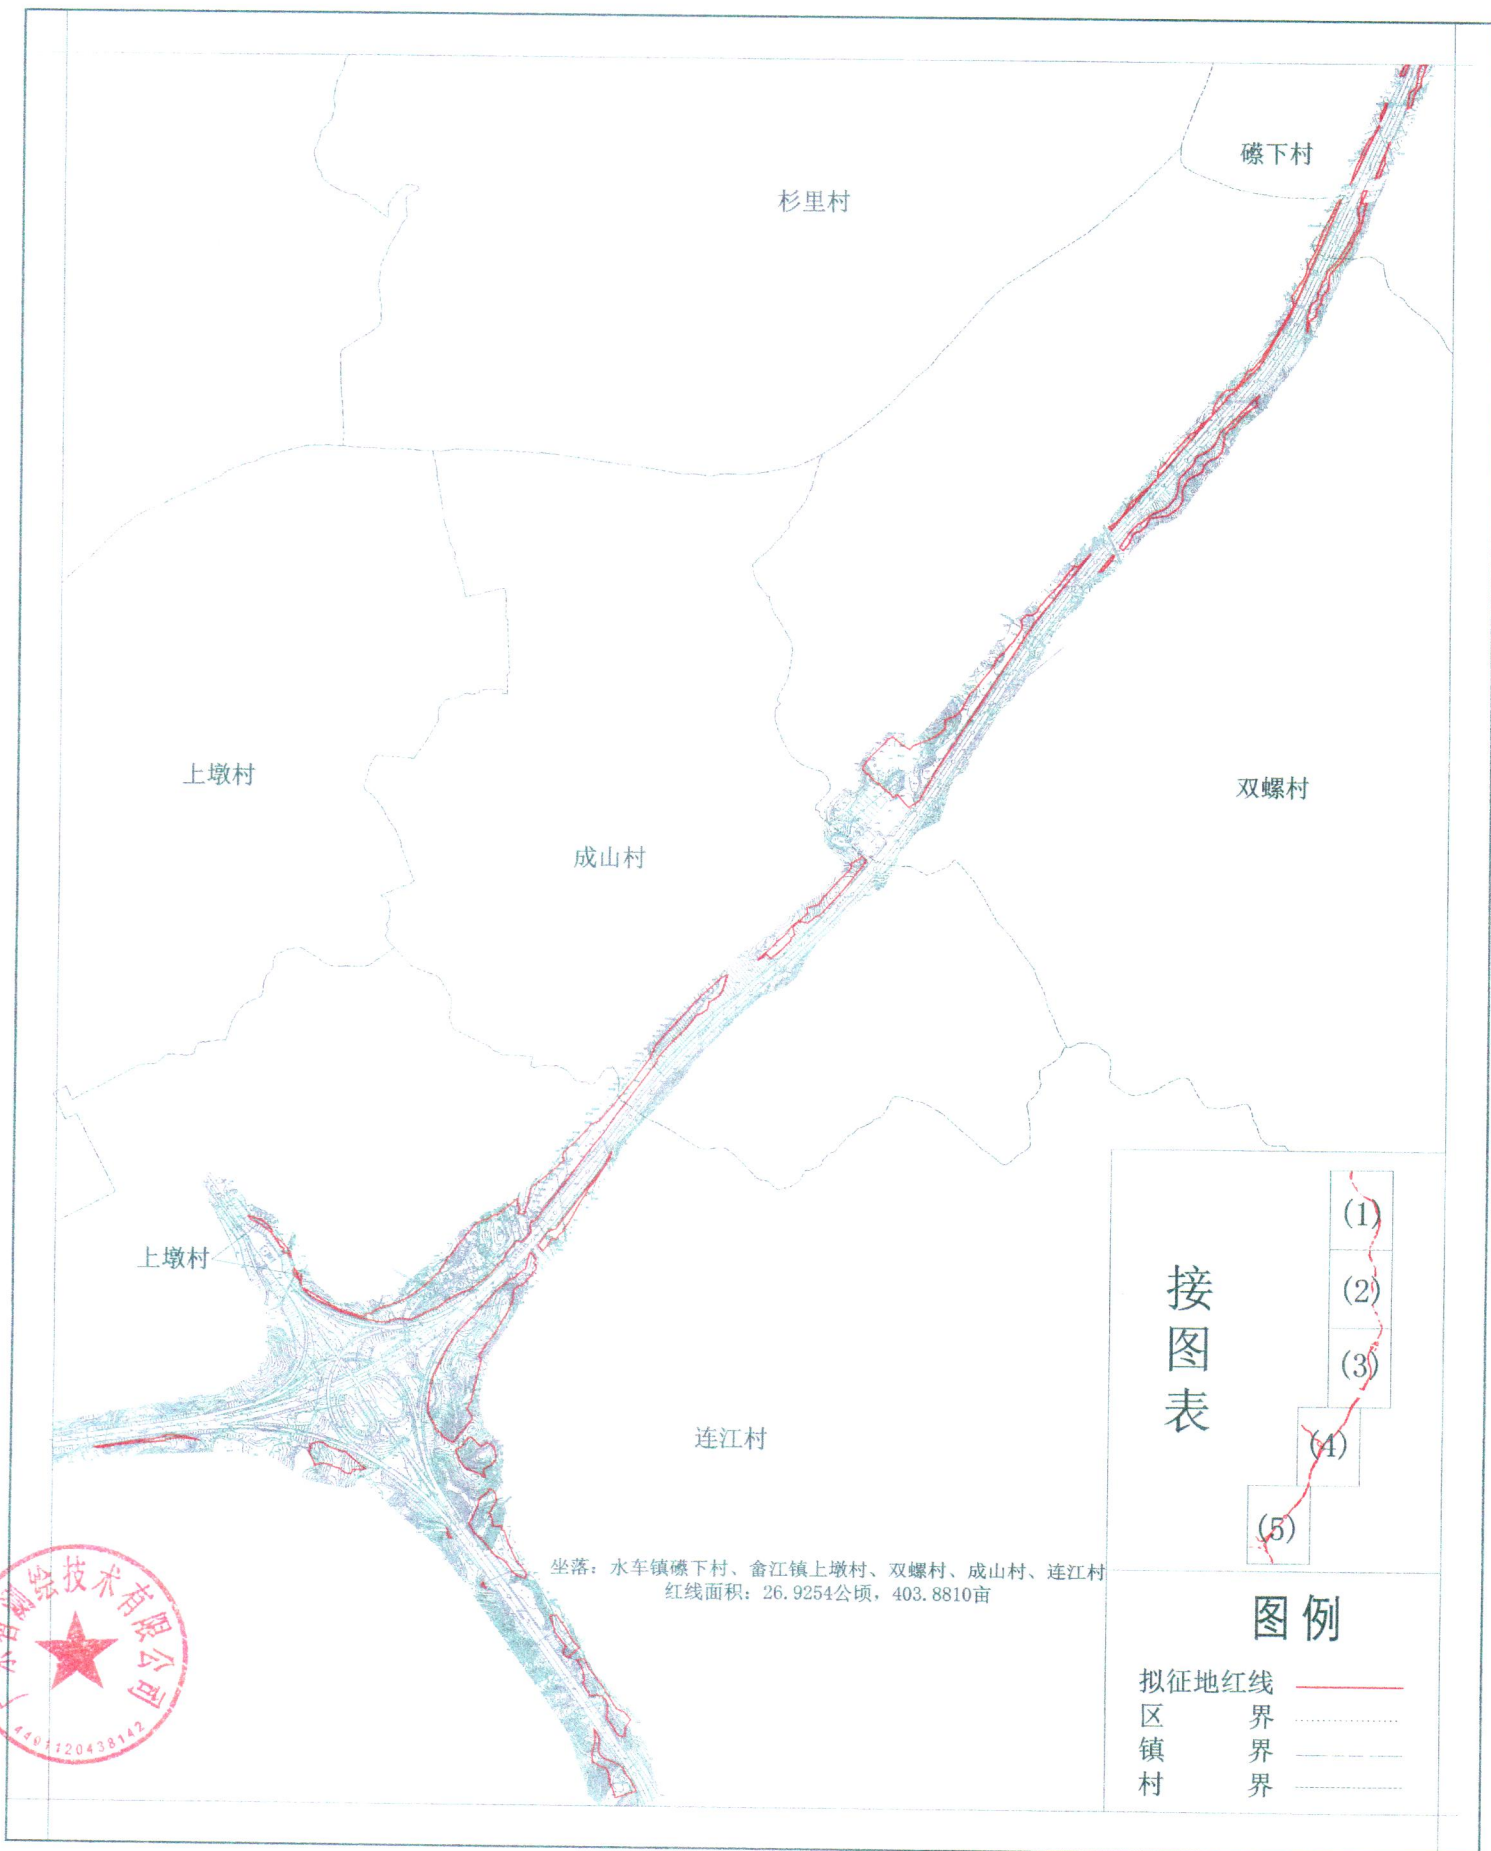

2022年9月21号数字化成图

测量员: 彭兴发
绘图员: 齐红昌
检查员: 宋冬冬