


梅州市梅县区大和片区控制性详细规划

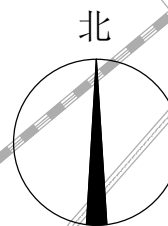

工程位置图

图 例



工程地理位置




梅州市城市规划设计院有限公司

城乡规划编制甲级:[建]城规编第(141215)号

审 定	曾南山	专业负责	潘 硕
审 核	丘克涌	校 对	石 军
项目负责	邓桂明	设 计	邓桂明

项目名称	梅畲快速干线(剑英大道口至粤东天然气管网梅州末站)燃气管道规划		
委托单位	梅州中然城市燃气发展有限公司	项目号	
图 纸 内 容	工程地理位置图	图 别	燃气报建图
		图 号	1/14
		日 期	2022.09

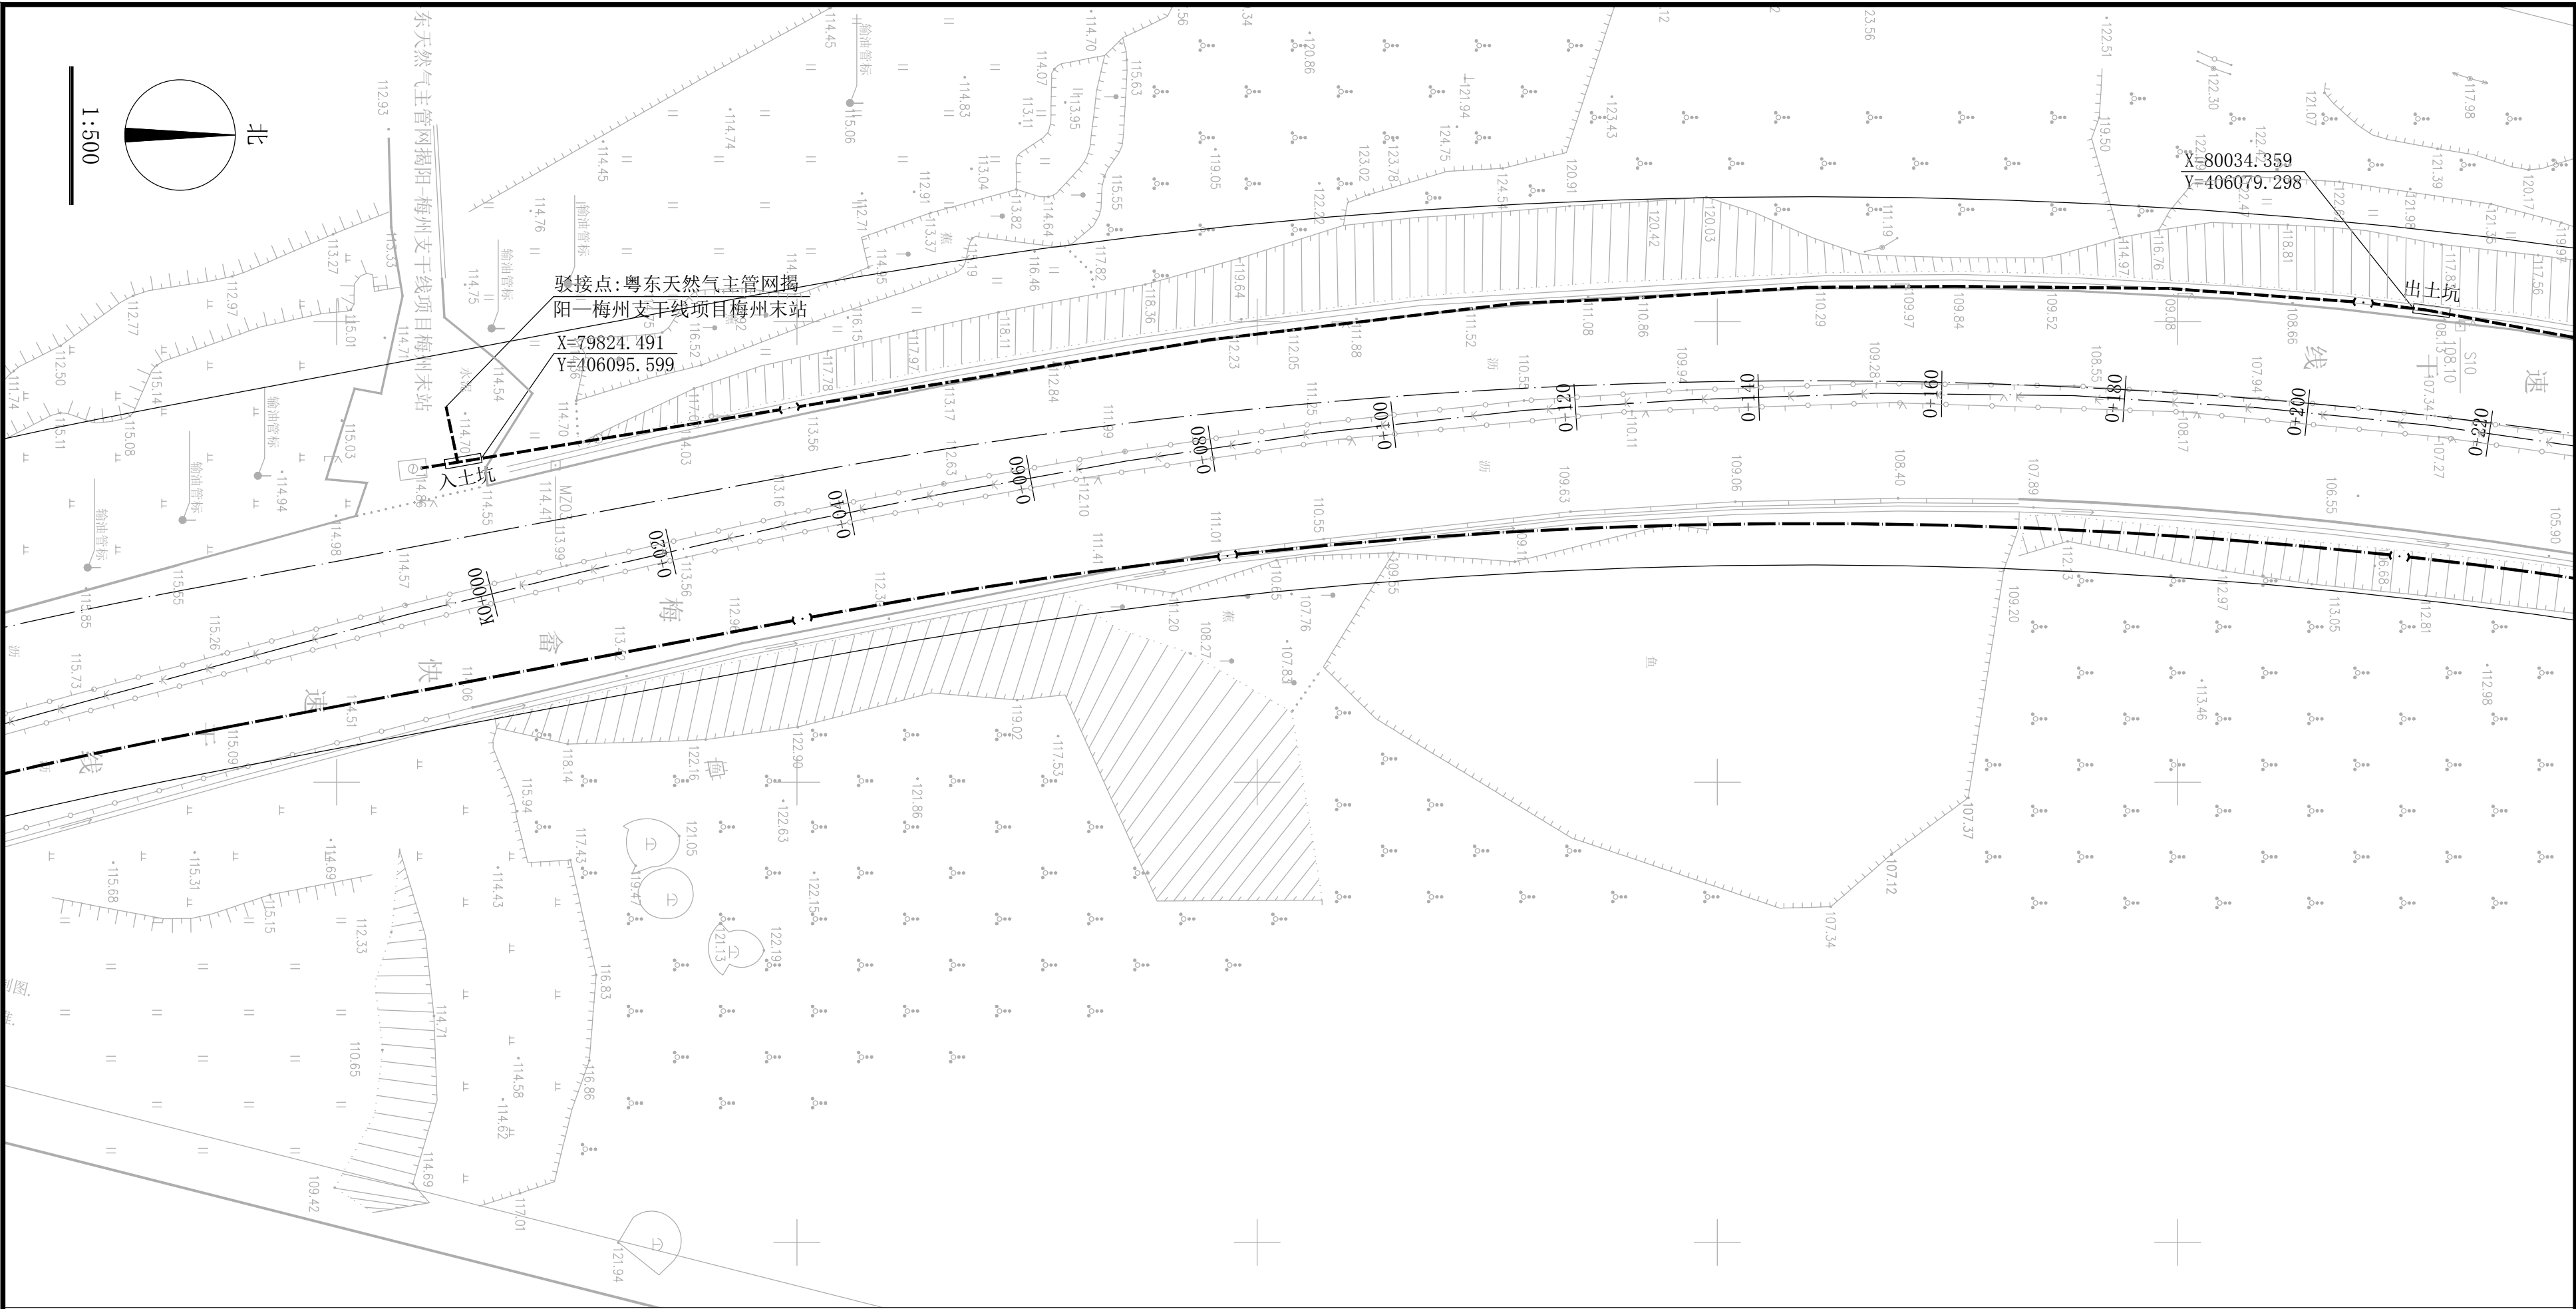

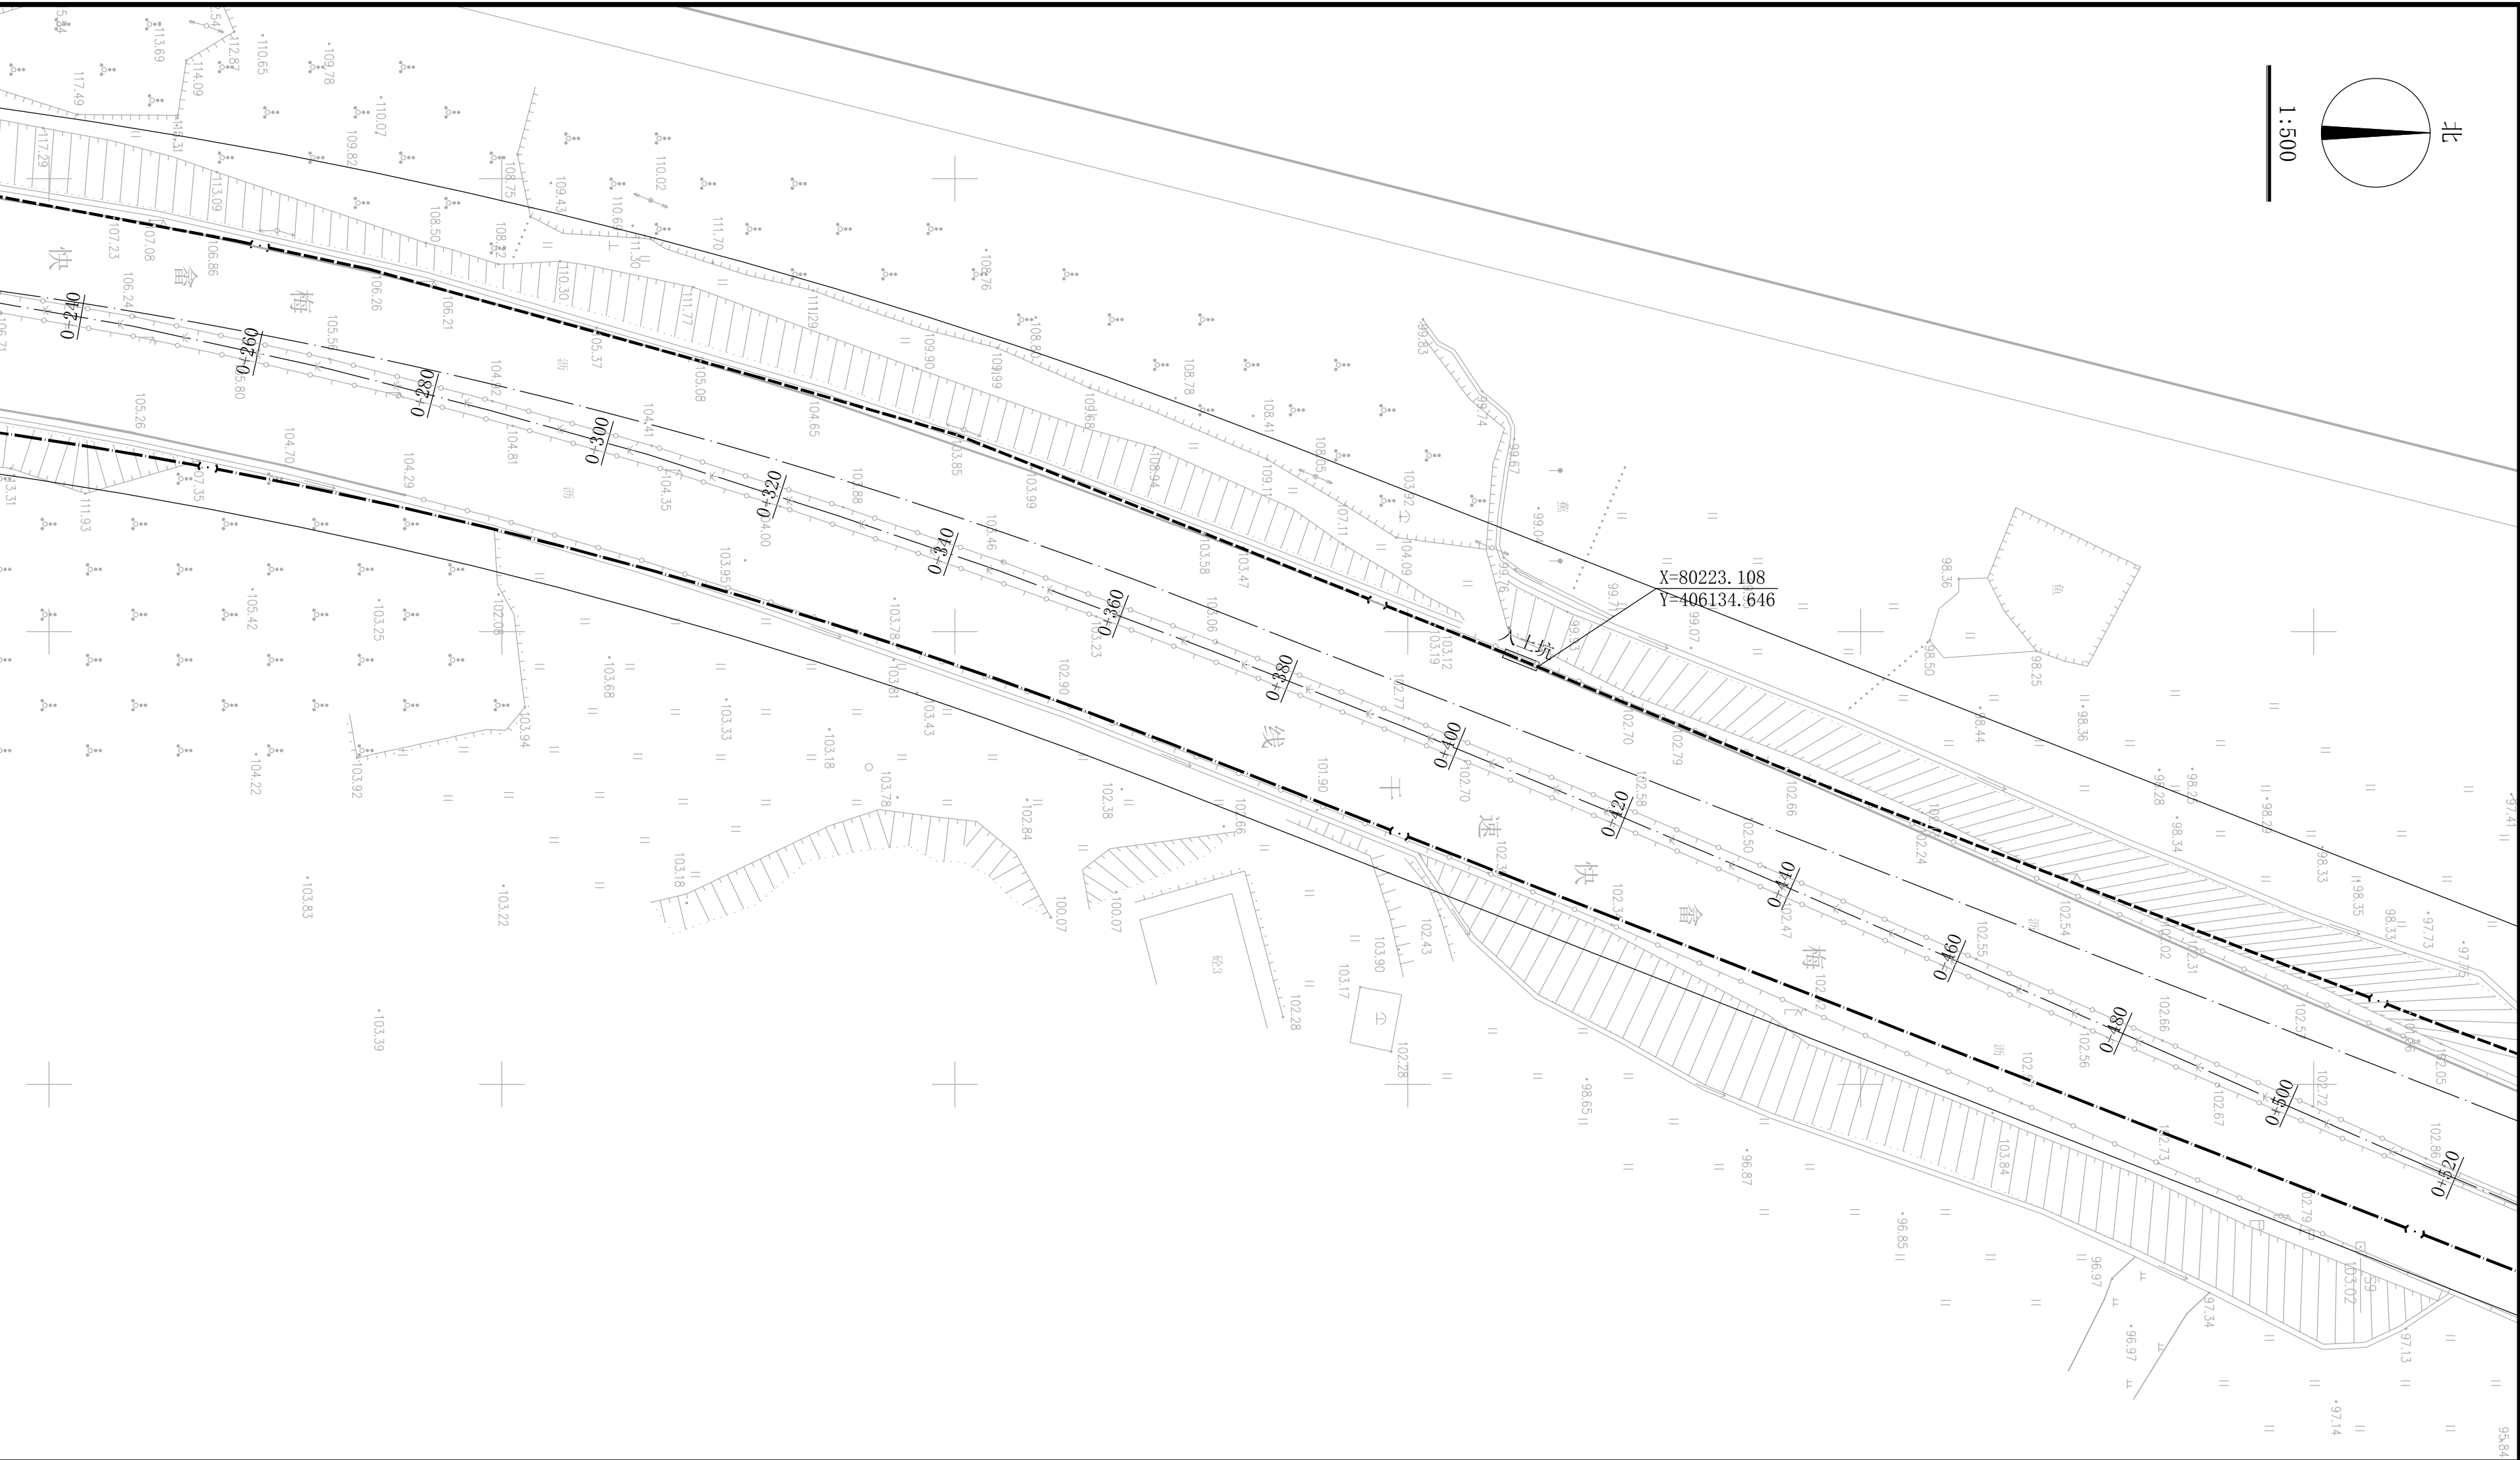


图 例

- 本次规划燃气管道
- 规划燃气管道

梅州市城市规划设计院有限公司 MEIZHOU CITY 城乡规划编制甲级:[建]城规编第(141215)号	项目名称 梅畲快速干线(剑英大道口至粤东天然气管网梅州末站) 燃气管道规划	
审 定 曾南山	专业负责 潘 硕	项目号
审 核 丘克涌	校 对 石 军	图 别 燃气报建图
项目负责 邓桂明	设 计 邓桂明	图 号 3/14
图 纸 内 容 平面图 1:500		日 期 2022.09

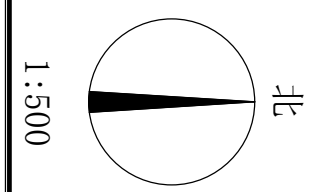
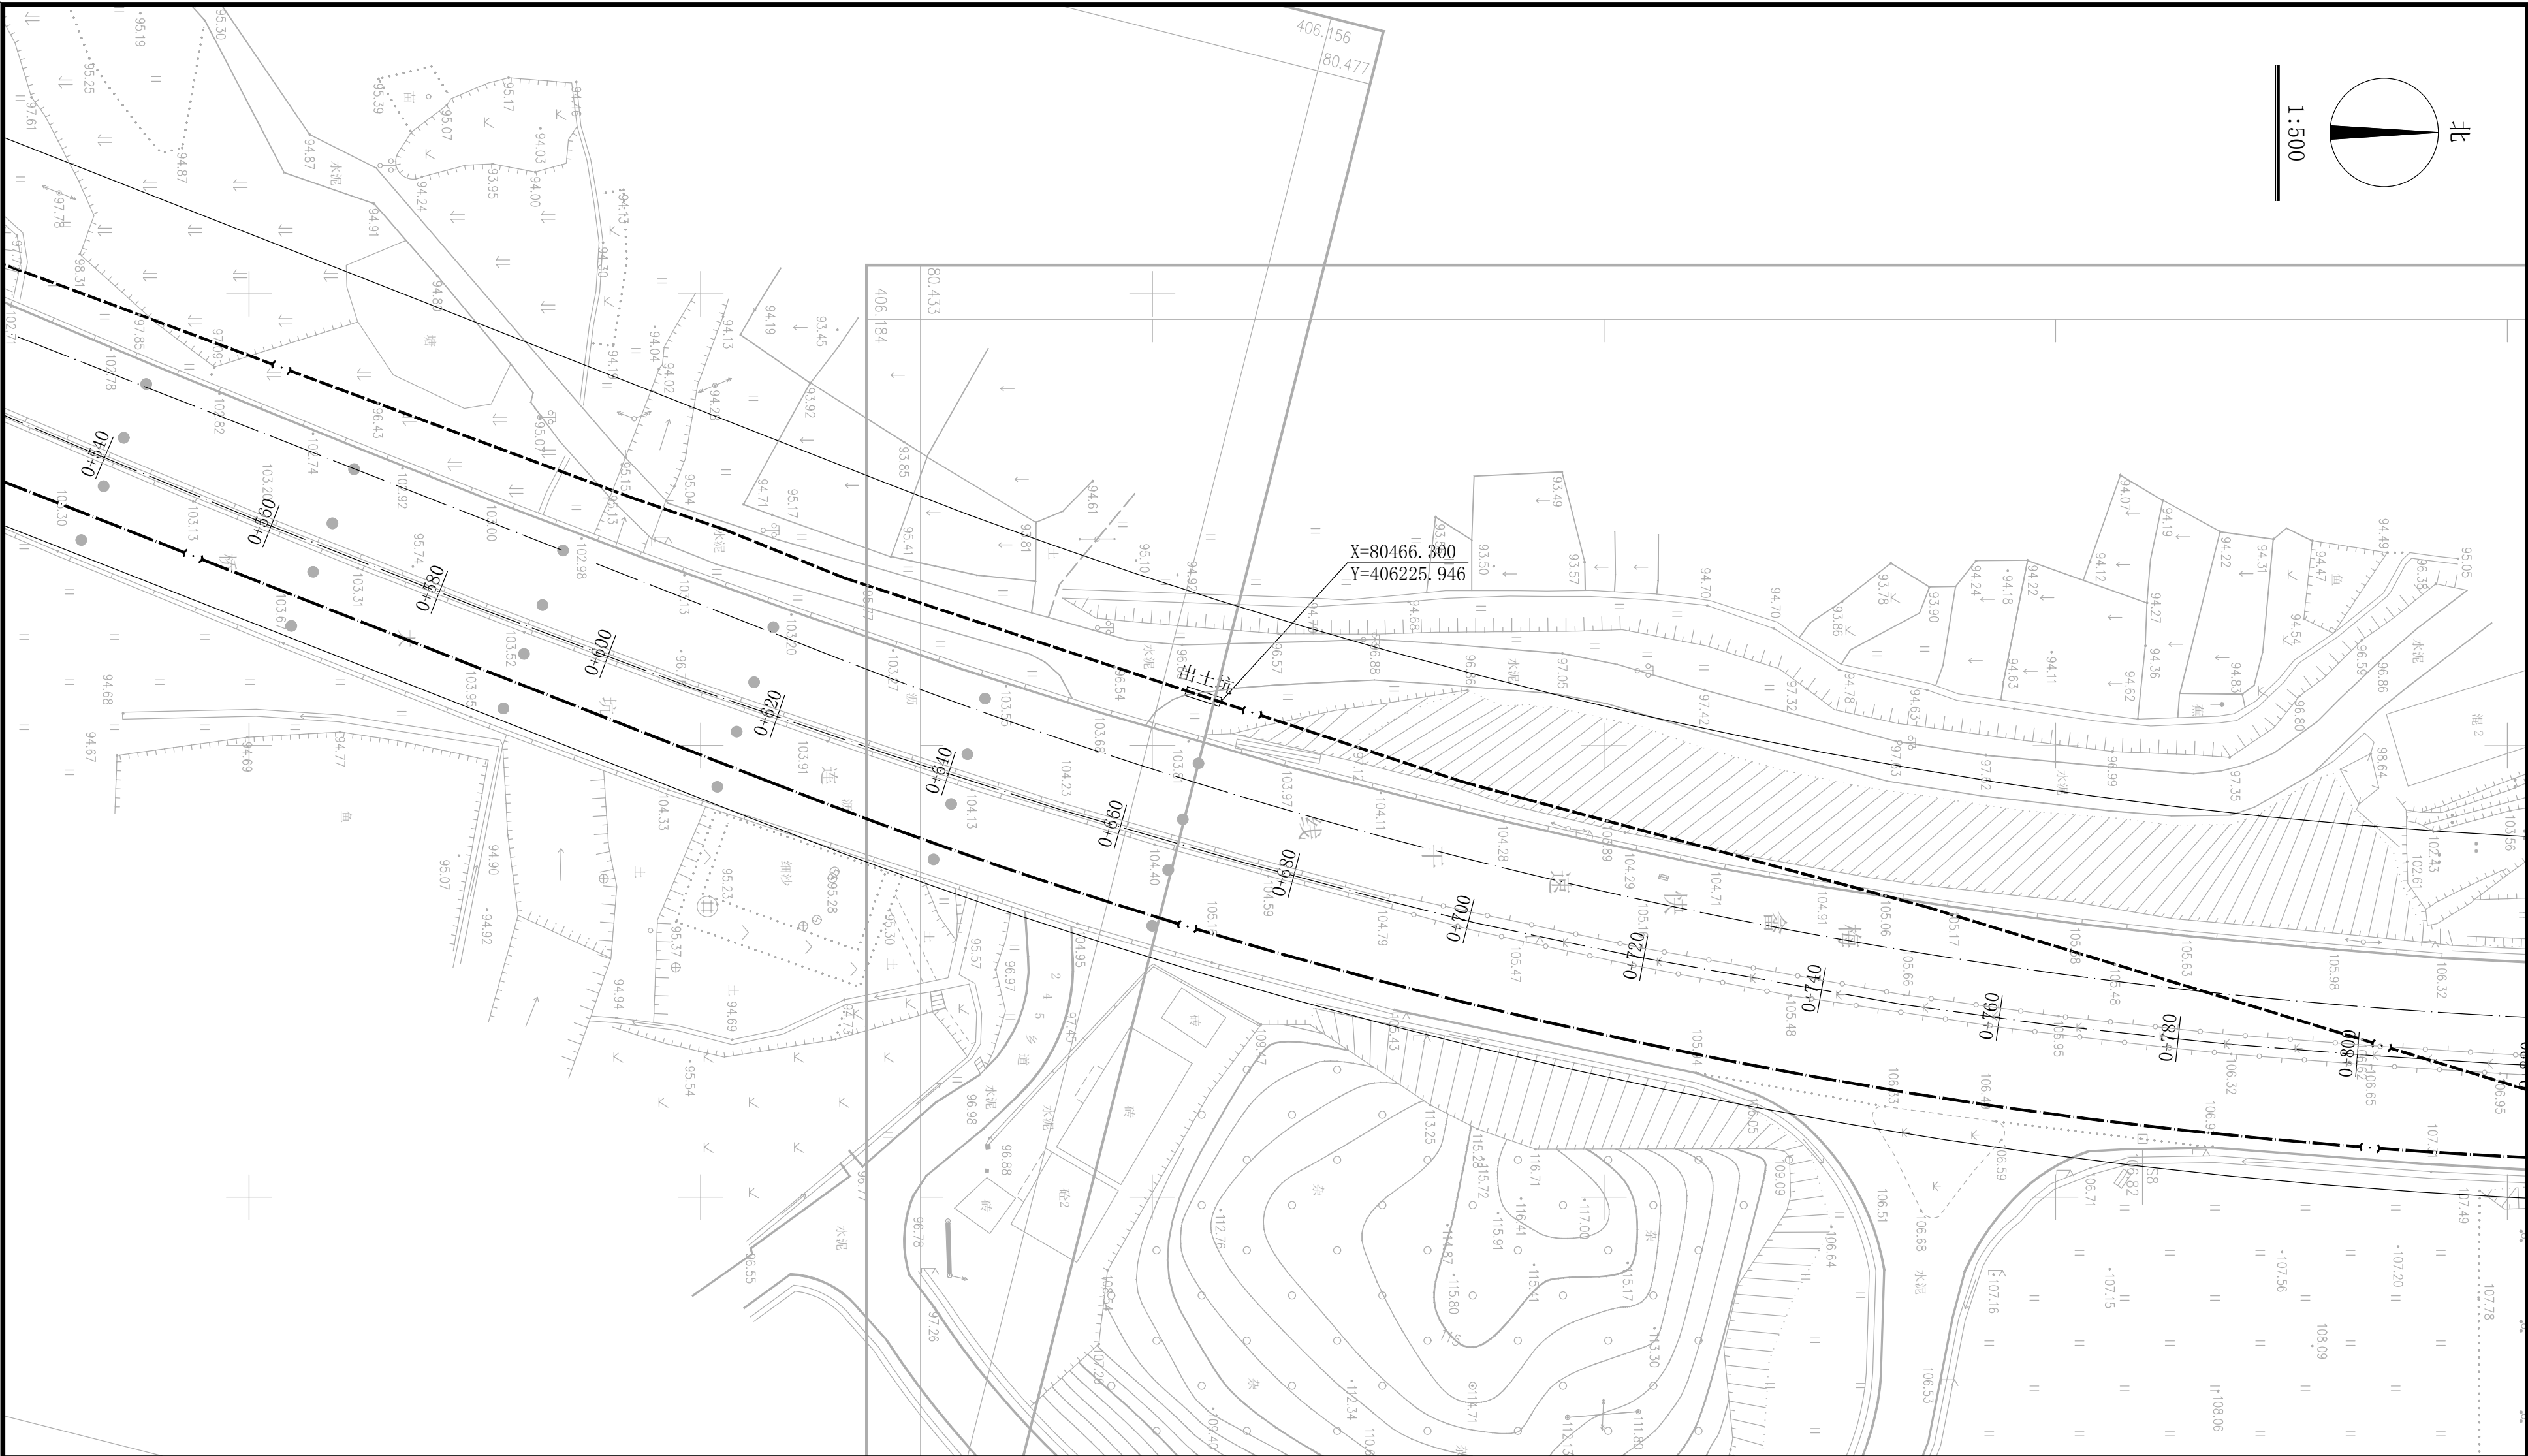


图 例

- 本次规划燃气管道
- 规划燃气管道

梅州市城市规划设计院有限公司 城乡规划编制甲级:[建]城规编第(141215)号			项目名称	梅畲快速干线(剑英大道口至粤东天然气管网梅州末站)燃气管道规划		
审 定	曾南山		专业负责	潘 硕		项目号
审 核	丘克涌		校 对	石 军		图 别 燃气报建图
项目负责人	邓桂明		设 计	邓桂明		图 号 4/14
图 纸 内 容					平面图 1:500	日 期 2022.09

图纸未加盖本公司出图专用章一律无效


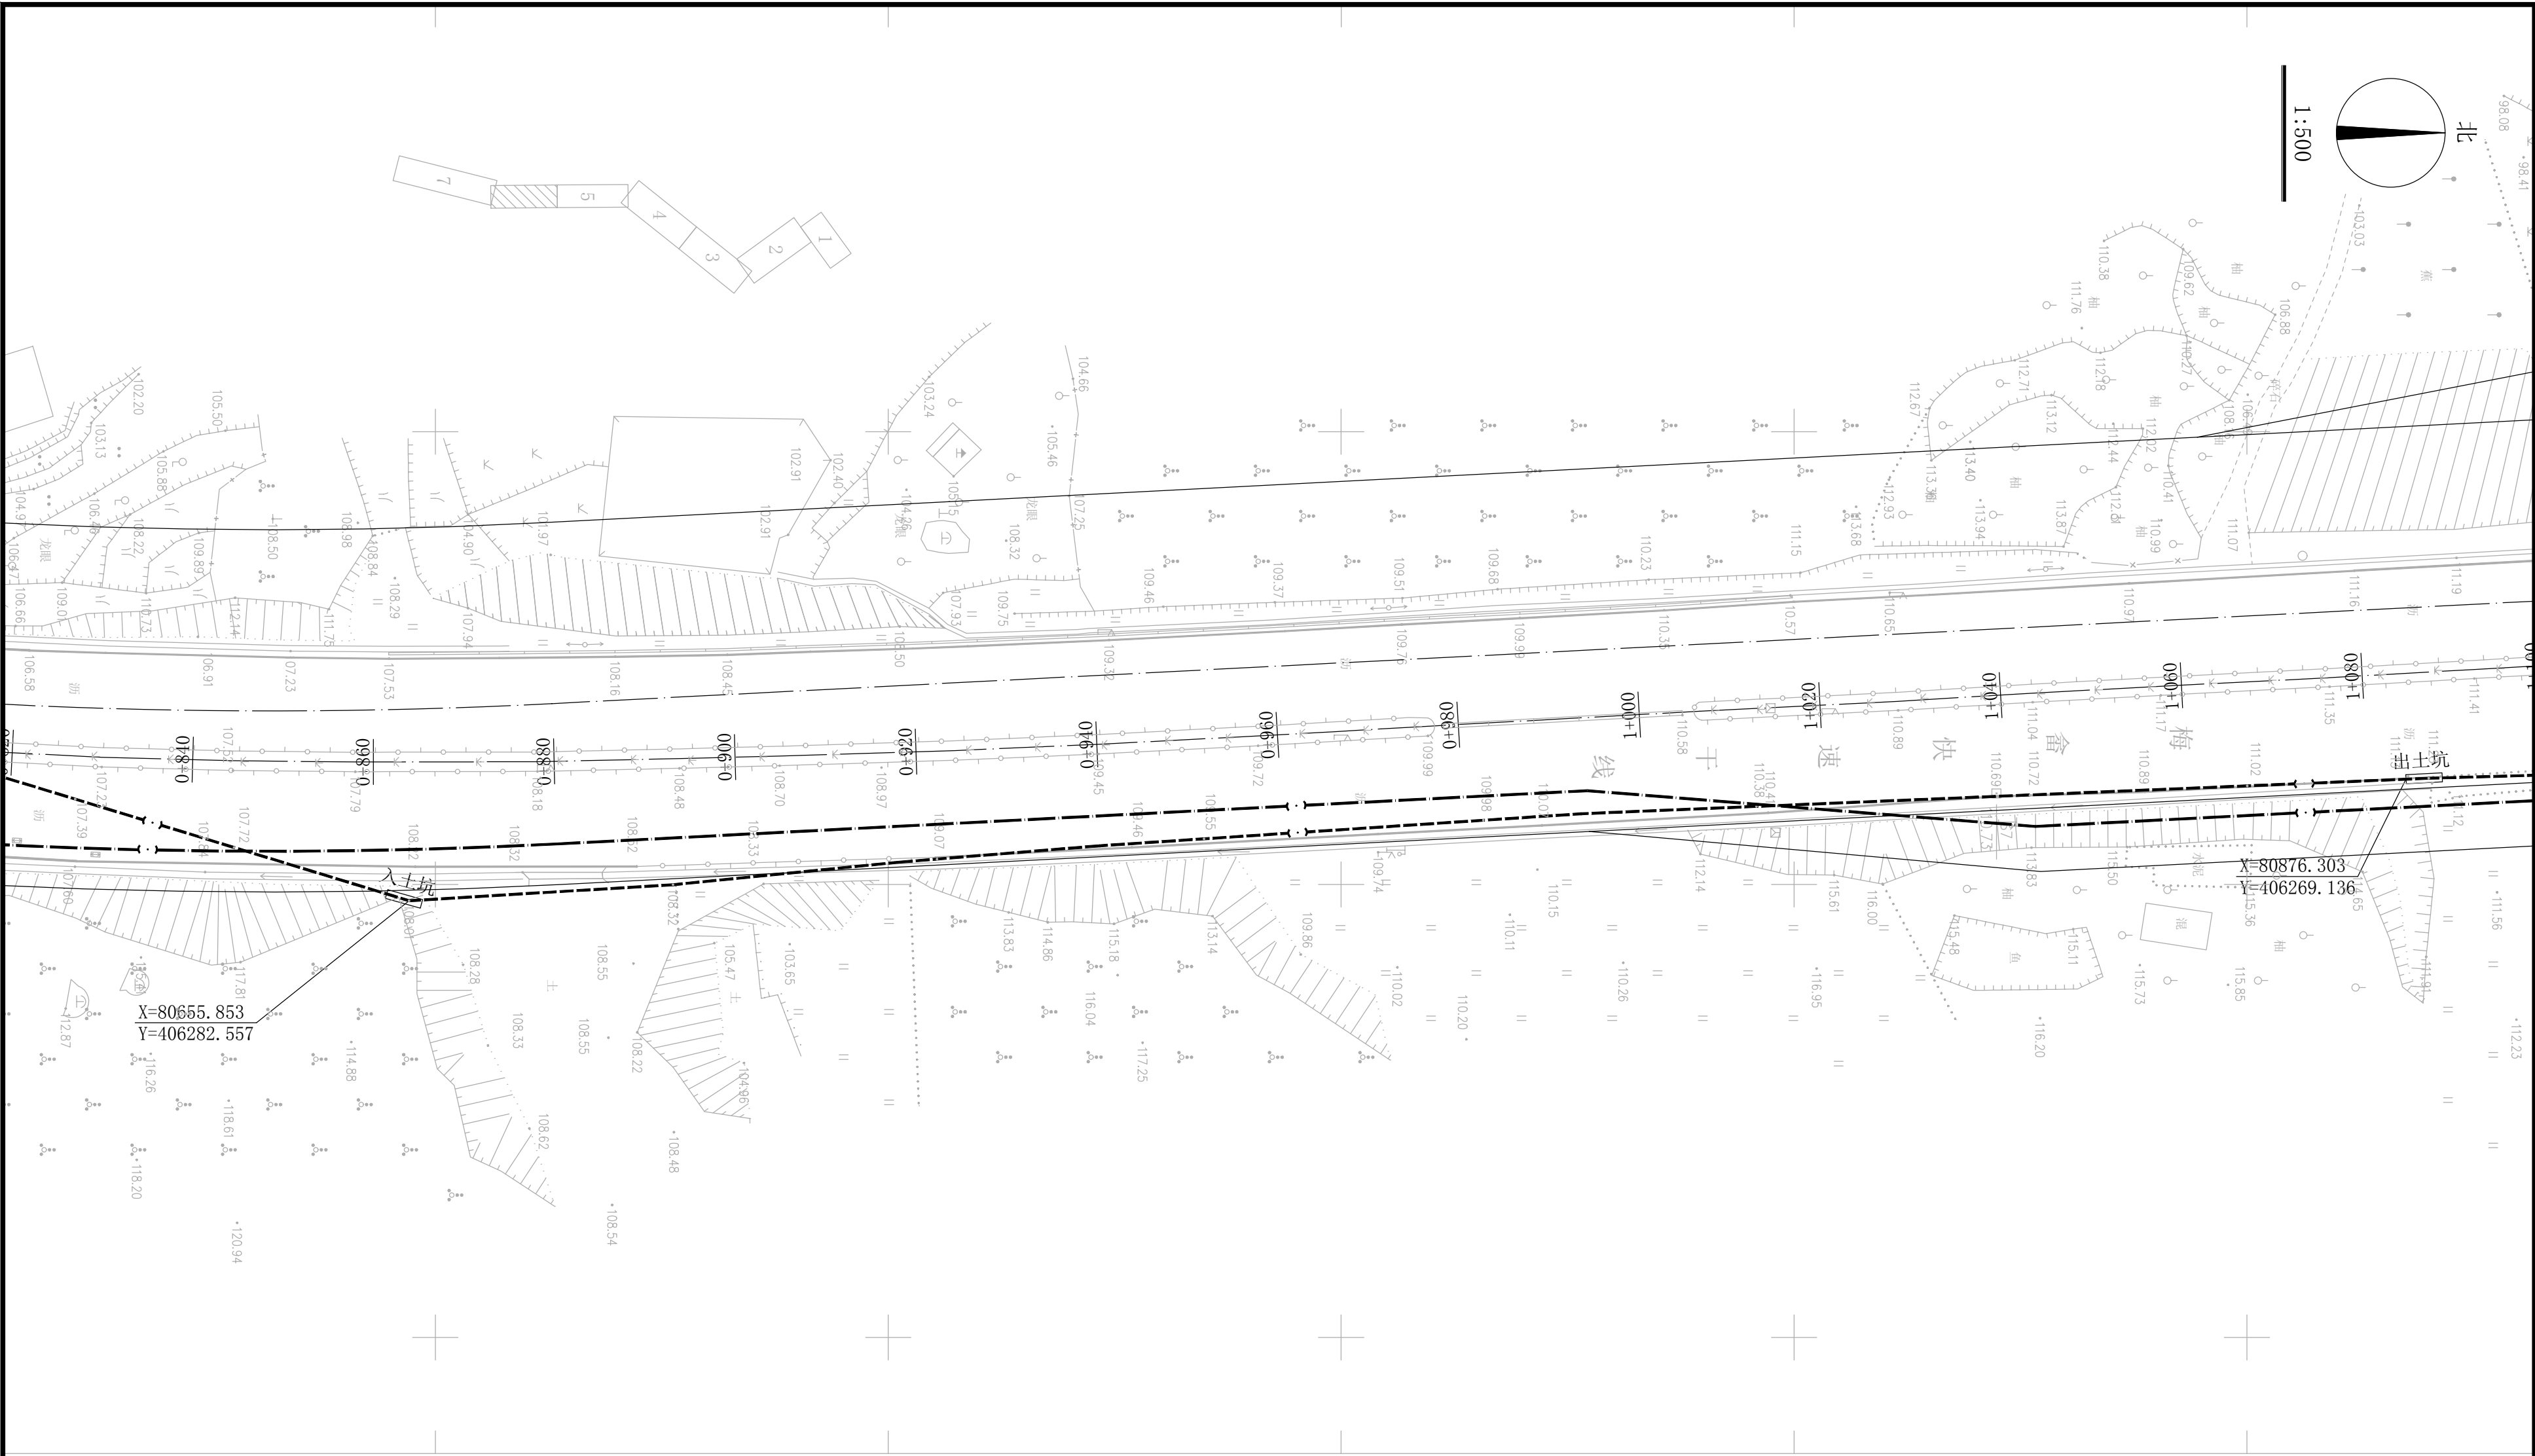


图 例

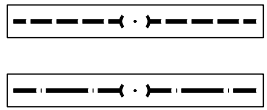

本次规划燃气管道
规划燃气管道

 梅州市城市规划设计院有限公司				项目名称	梅畲快速干线（剑英大道口至粤东天然气管网梅州末站）燃气管道规划		
城乡规划编制甲级：[建]城规编第（141215）号				委托单位	梅州中然城市燃气发展有限公司	项目号	
审 定	曾南山		专业负责	潘 硕	图 纸 内 容	图 别	燃气报建图
审 核	丘克涌		校 对	石 军		图 号	5/14
项目负责	邓桂明		设 计	邓桂明		日 期	2022.09

图纸未加盖本公司出图专用章一律无效

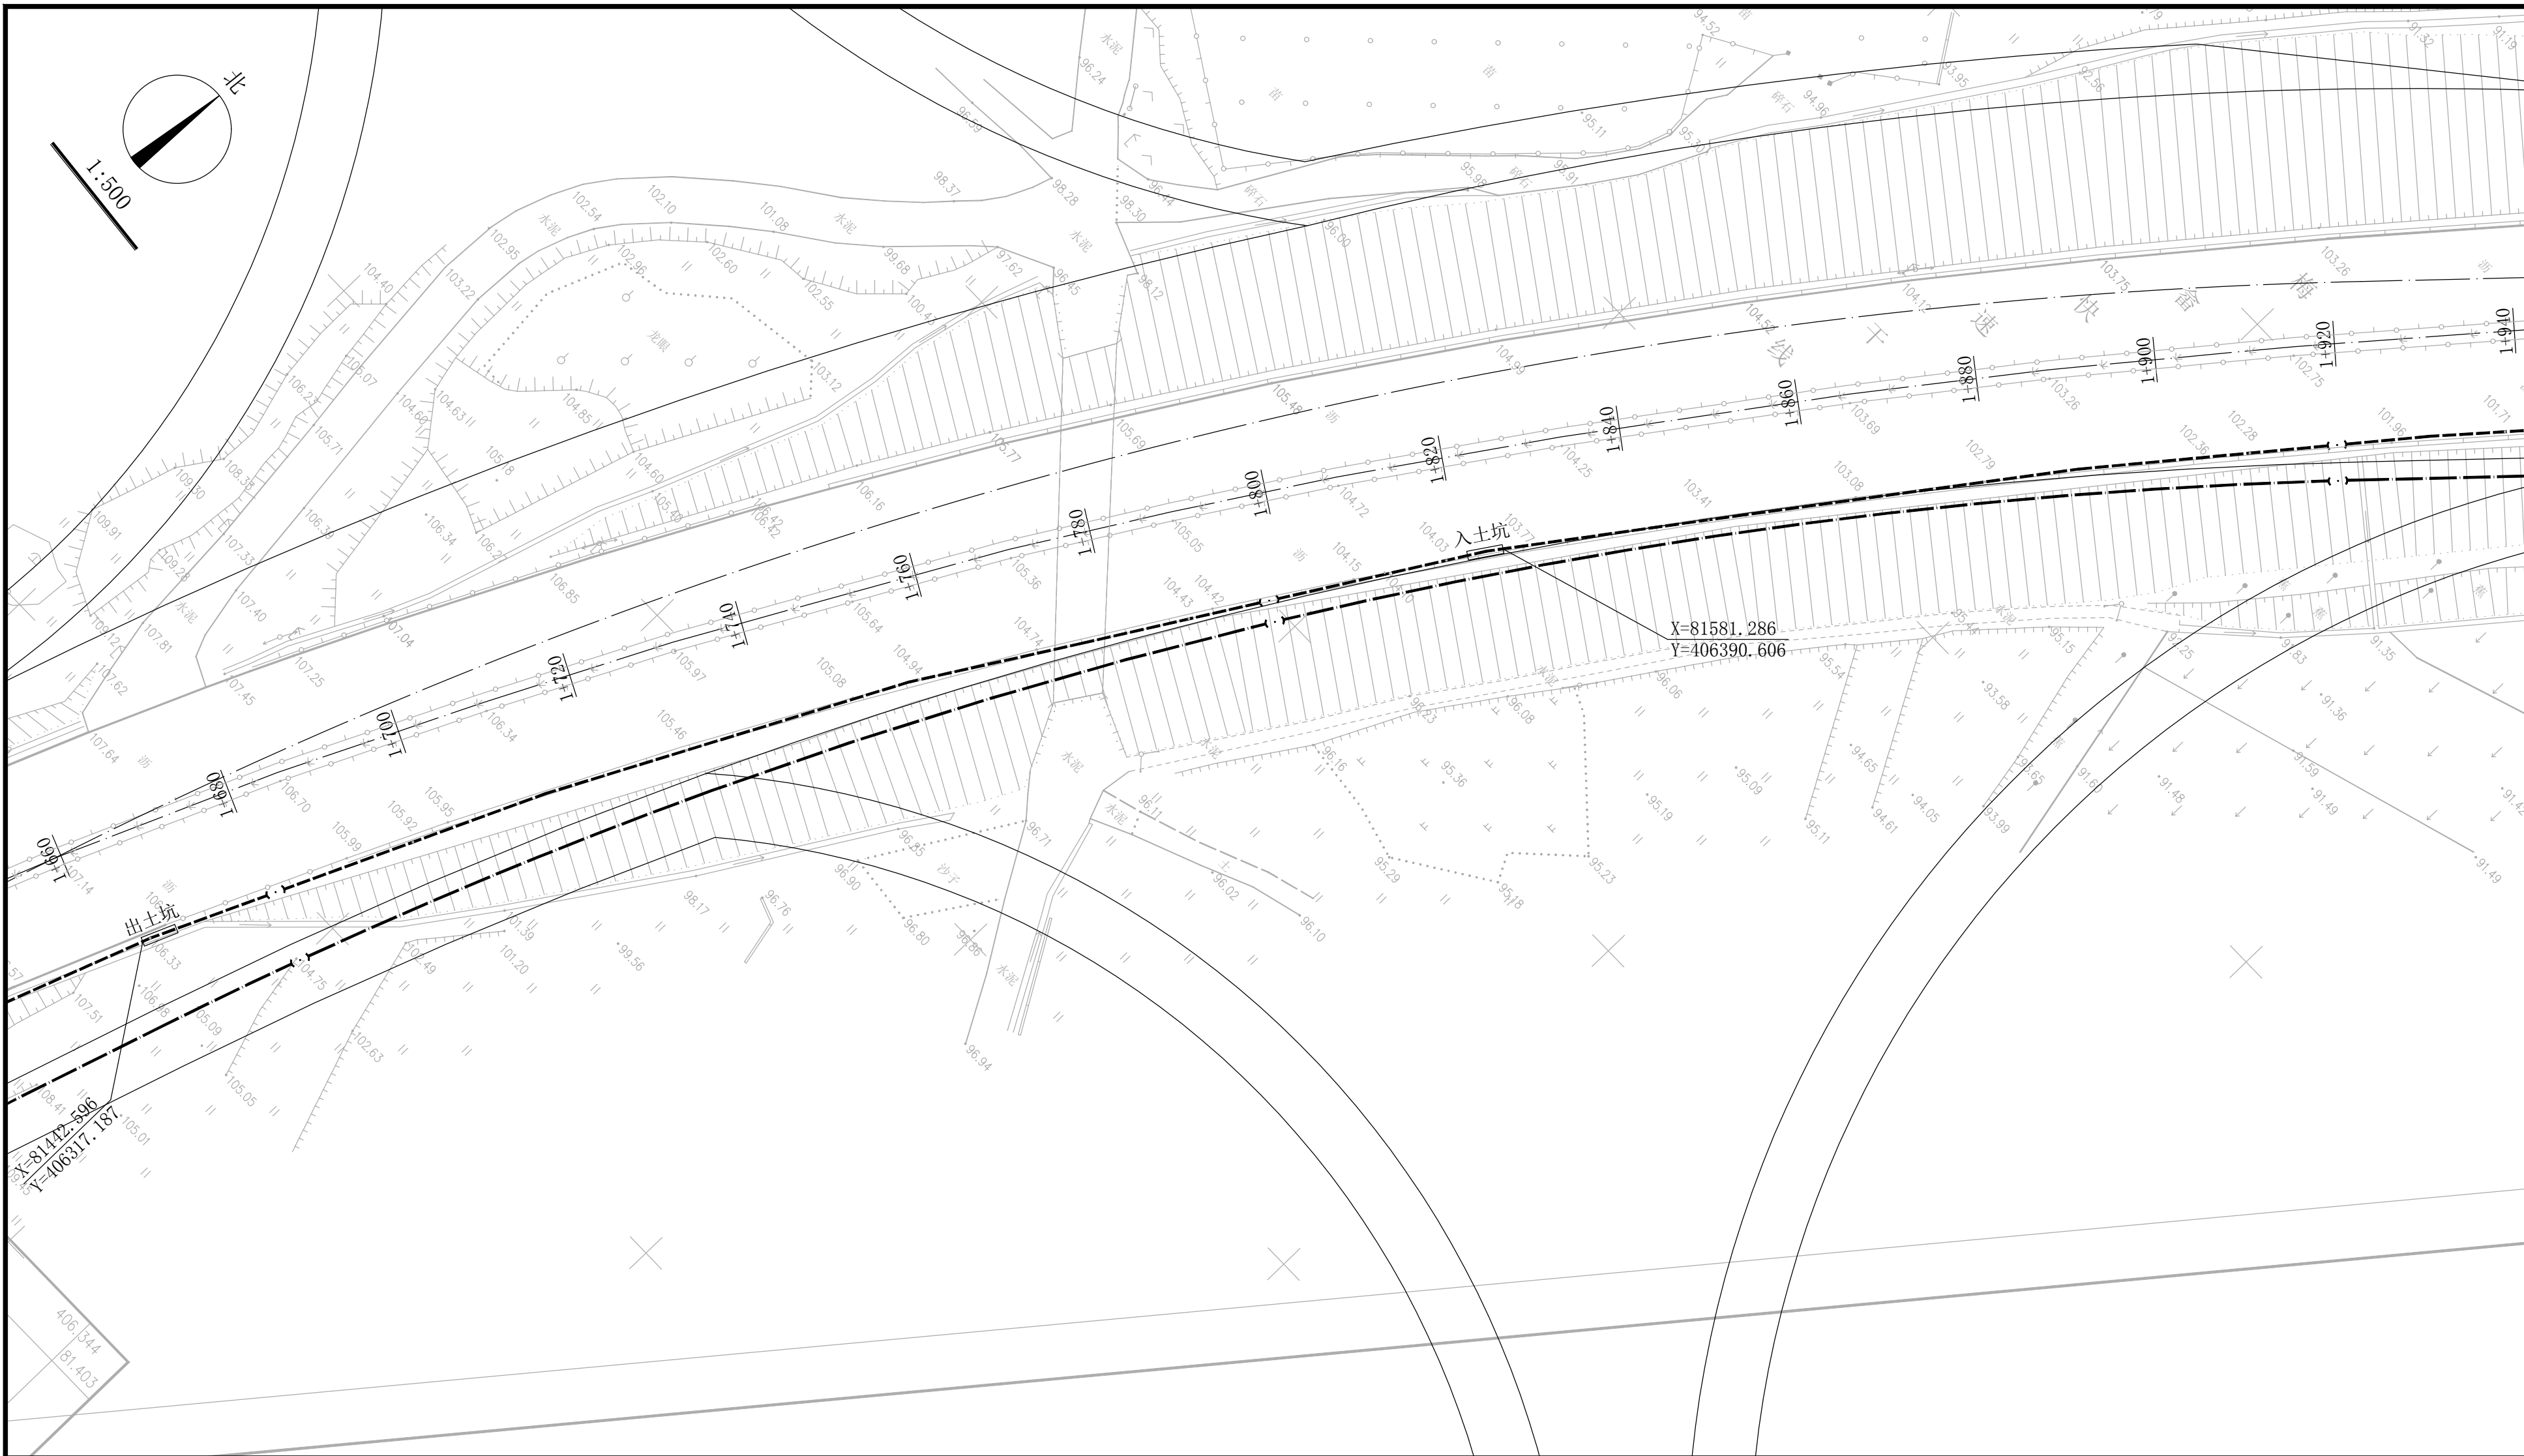


图 例

- 本次规划燃气管道
- 规划燃气管道

梅州市城市规划设计院有限公司 城乡规划编制甲级:[建]城规编第(141215)号					项目名称	梅畲快速干线(剑英大道口至粤东天然气管网梅州末站) 燃气管道规划		
委托单位					梅州中然城市燃气发展有限公司	项目号		
审 定	曾南山		专业负责	潘 硕	图 纸 内 容	平面图 1:500	图 别	燃气报建图
审 核	丘克涌		校 对	石 军			图 号	8/14
项目负责	邓桂明		设 计	邓桂明			日 期	2022.09

图纸未加盖本公司出图专用章一律无效

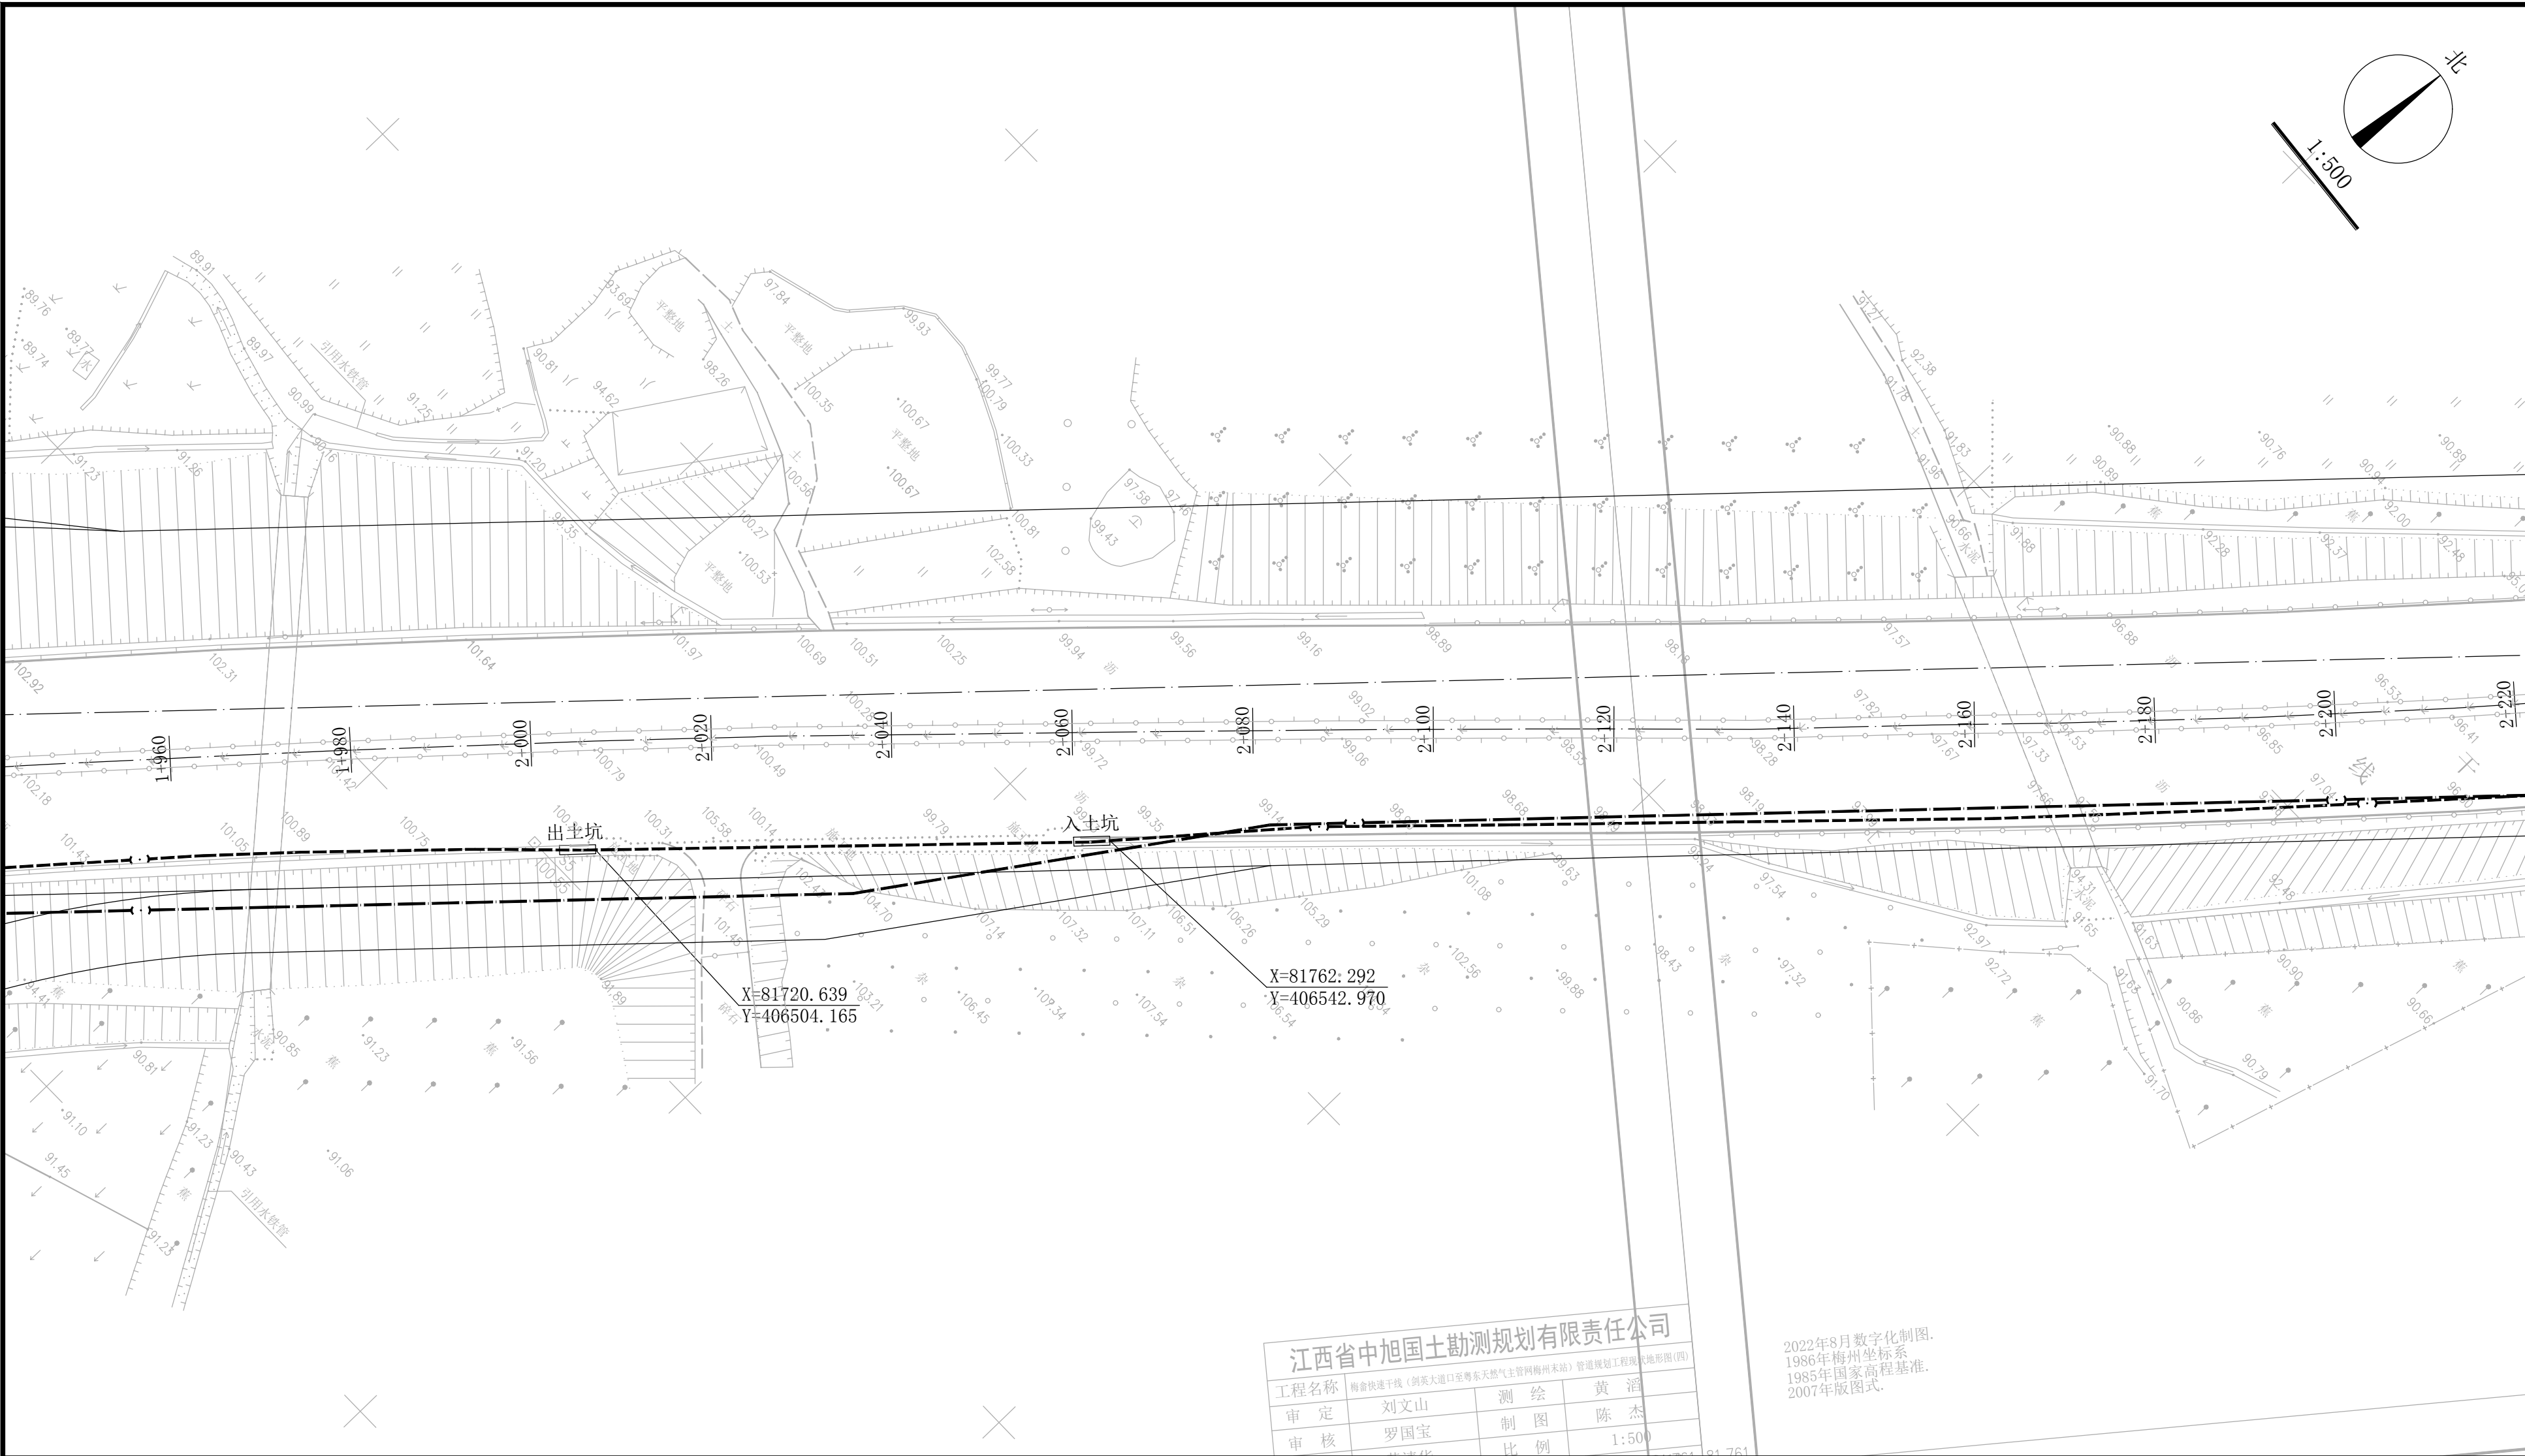


图 例

- 本次规划燃气管道
- 规划燃气管道

梅州市城市规划设计院有限公司 城乡规划编制甲级:[建]城规编第(141215)号	项目名称梅畲快速干线(剑英大道口至粤东天然气管网梅州末站)燃气管道规划	
审定曾南山	专业负责潘 硕	图 纸 内 容
审核丘克涌	校 对 石 军	图 别 燃气报建图
项目负责人邓桂明	设 计 邓桂明	图 号 9/14
		日 期 2022.08

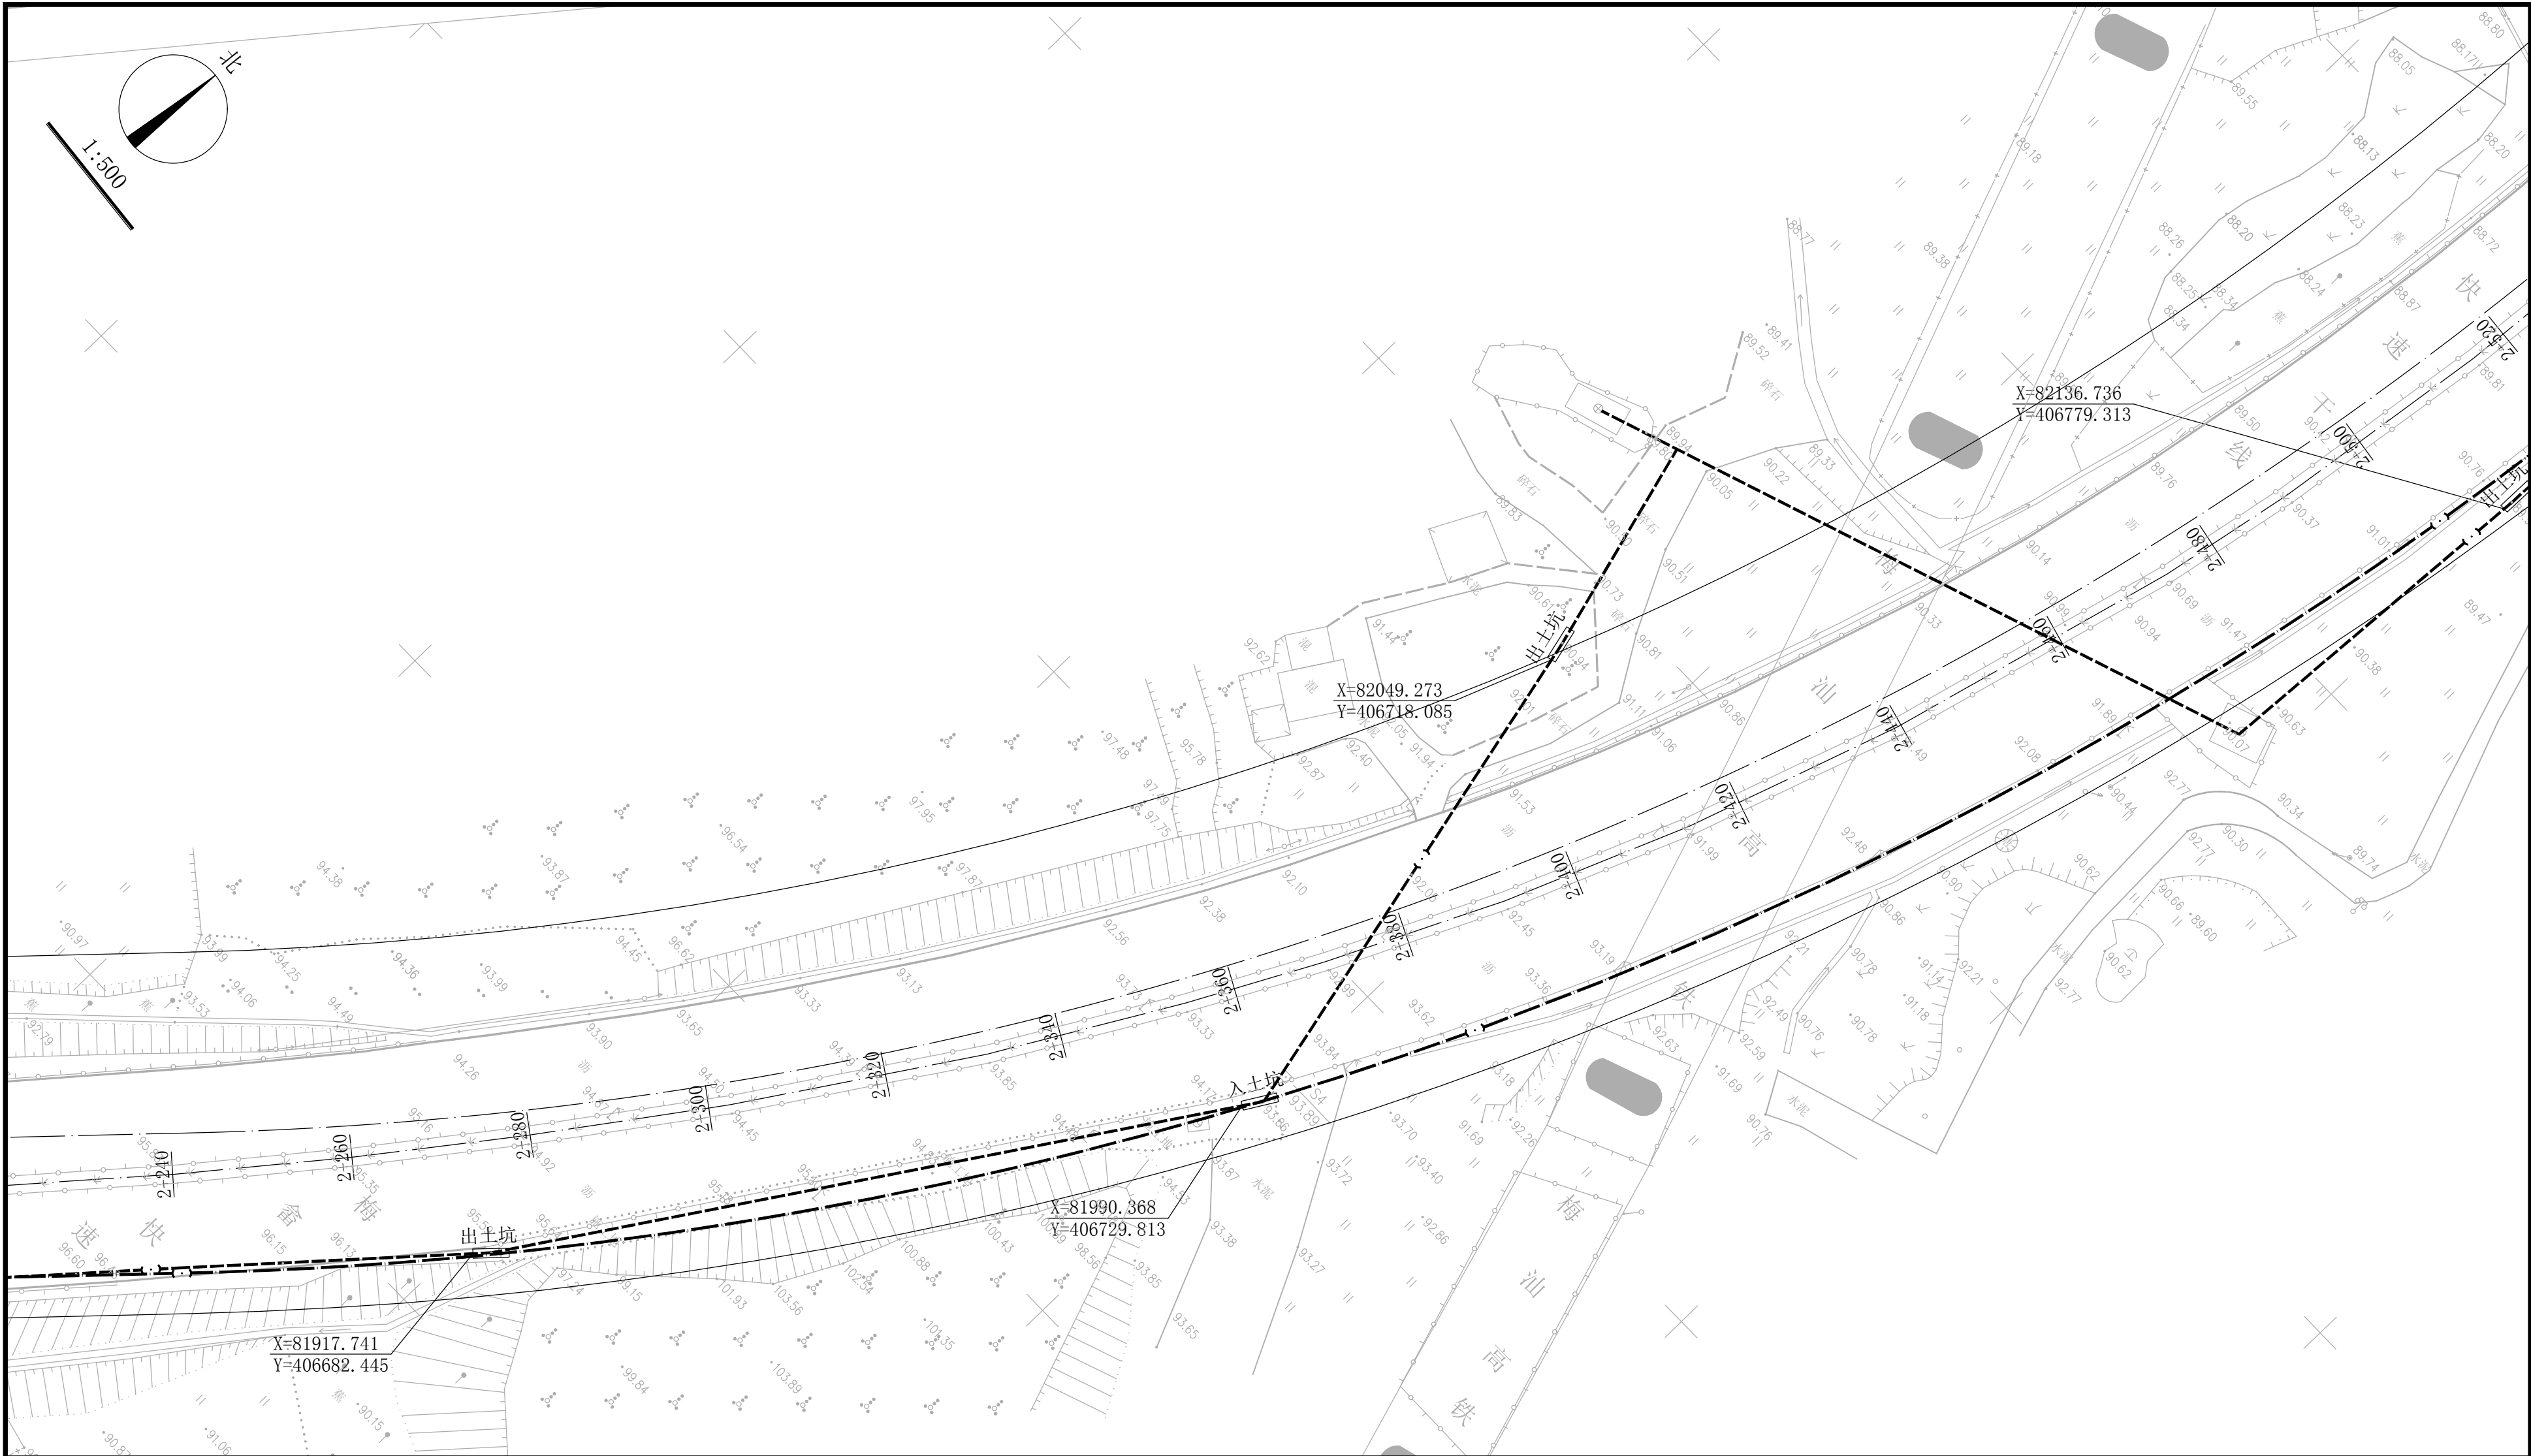


图 例

- 本次规划燃气管道
- 规划燃气管道

梅州市城市规划设计院有限公司 MEIZHOU CITY 城乡规划编制甲级:[建]城规编第(141215)号	项目名称 梅畲快速干线(剑英大道口至粤东天然气管网梅州末站) 燃气管道规划	
审 定 曾南山	专业负责 潘 硕	委托单位 梅州中然城市燃气发展有限公司
审 核 丘克涌	校 对 石 军	图 纸 内 容 平面图 1:500
项目负责人 邓桂明	设 计 邓桂明	项目号 图 别 图 号 日 期
		燃气报建图 10/14 2022.08


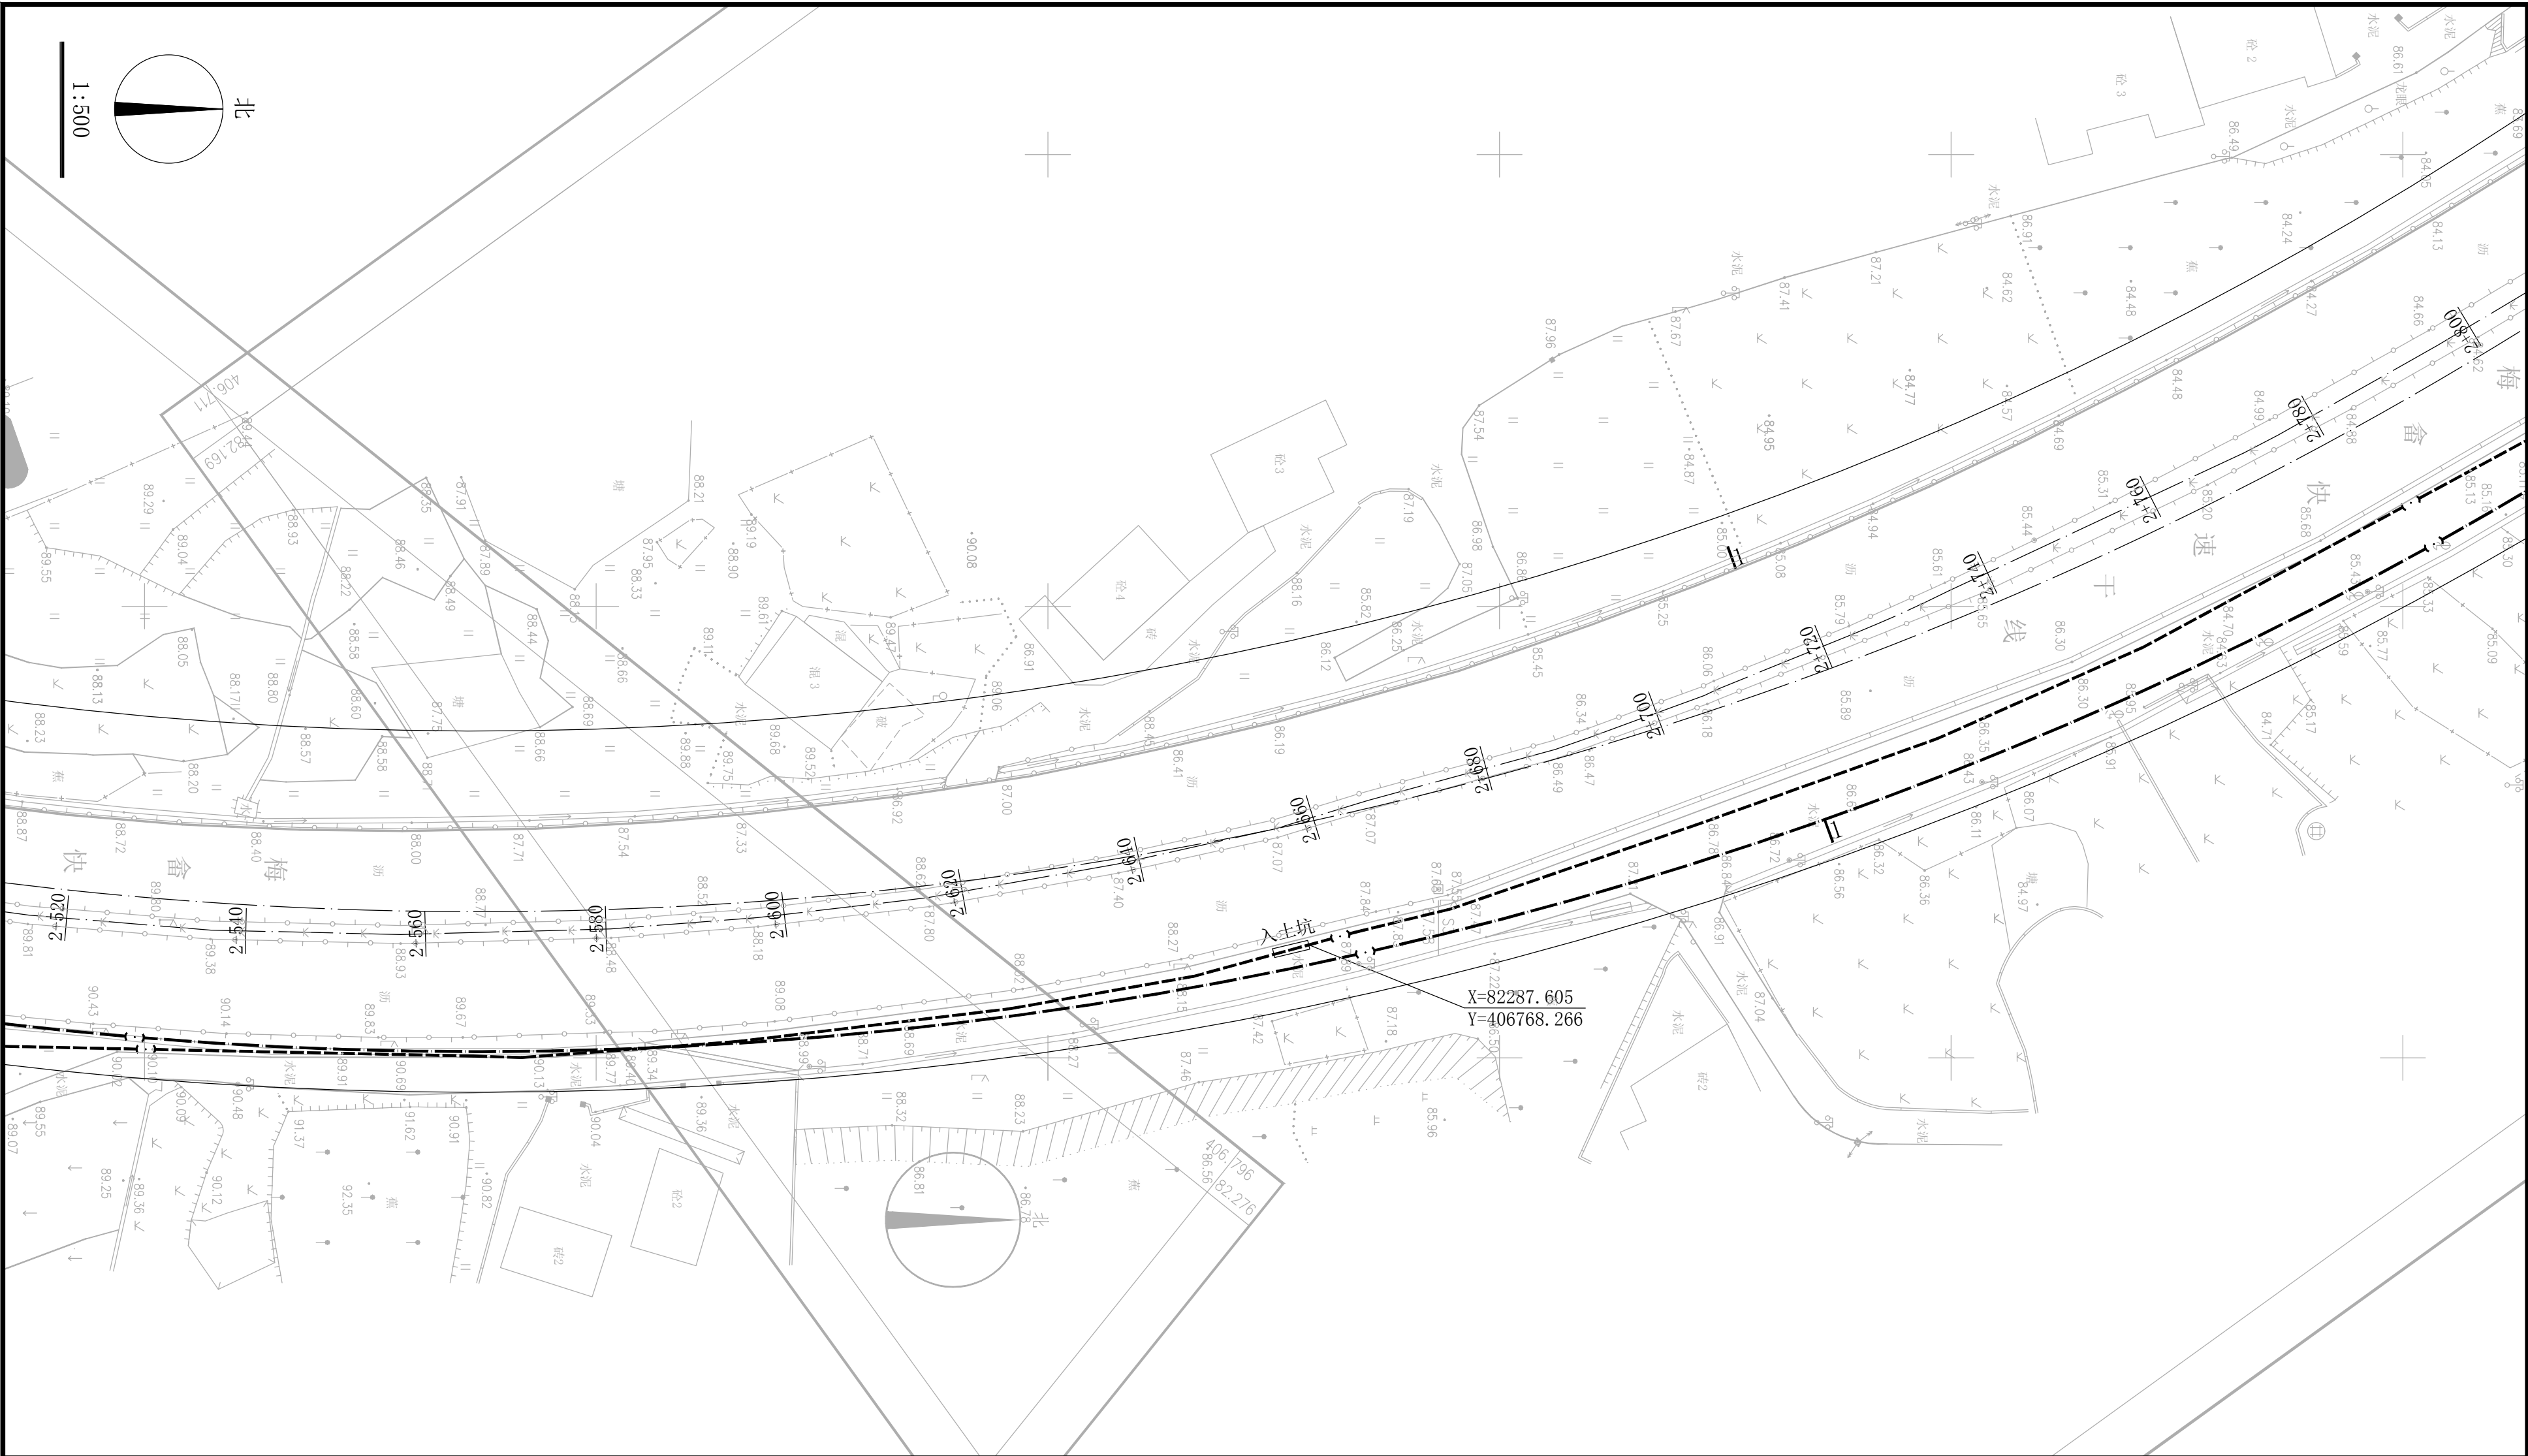


图 例

- 本次规划燃气管道
- 规划燃气管道

 梅州市城市规划设计院有限公司 MEIZHOU CITY 城乡规划编制甲级:[建]城规编第(141215)号					项目名称	梅畲快速干线(剑英大道口至粤东天然气管网梅州末站) 燃气管道规划		
委托单位					梅州中然城市燃气发展有限公司	项目号		
审 定	曾南山		专业负责	潘 硕	图 纸 内 容	平面图 1:500	图 别	燃气报建图
审 核	丘克涌		校 对	石 军			图 号	11/14
项目负责	邓桂明		设 计	邓桂明			日 期	2022.08

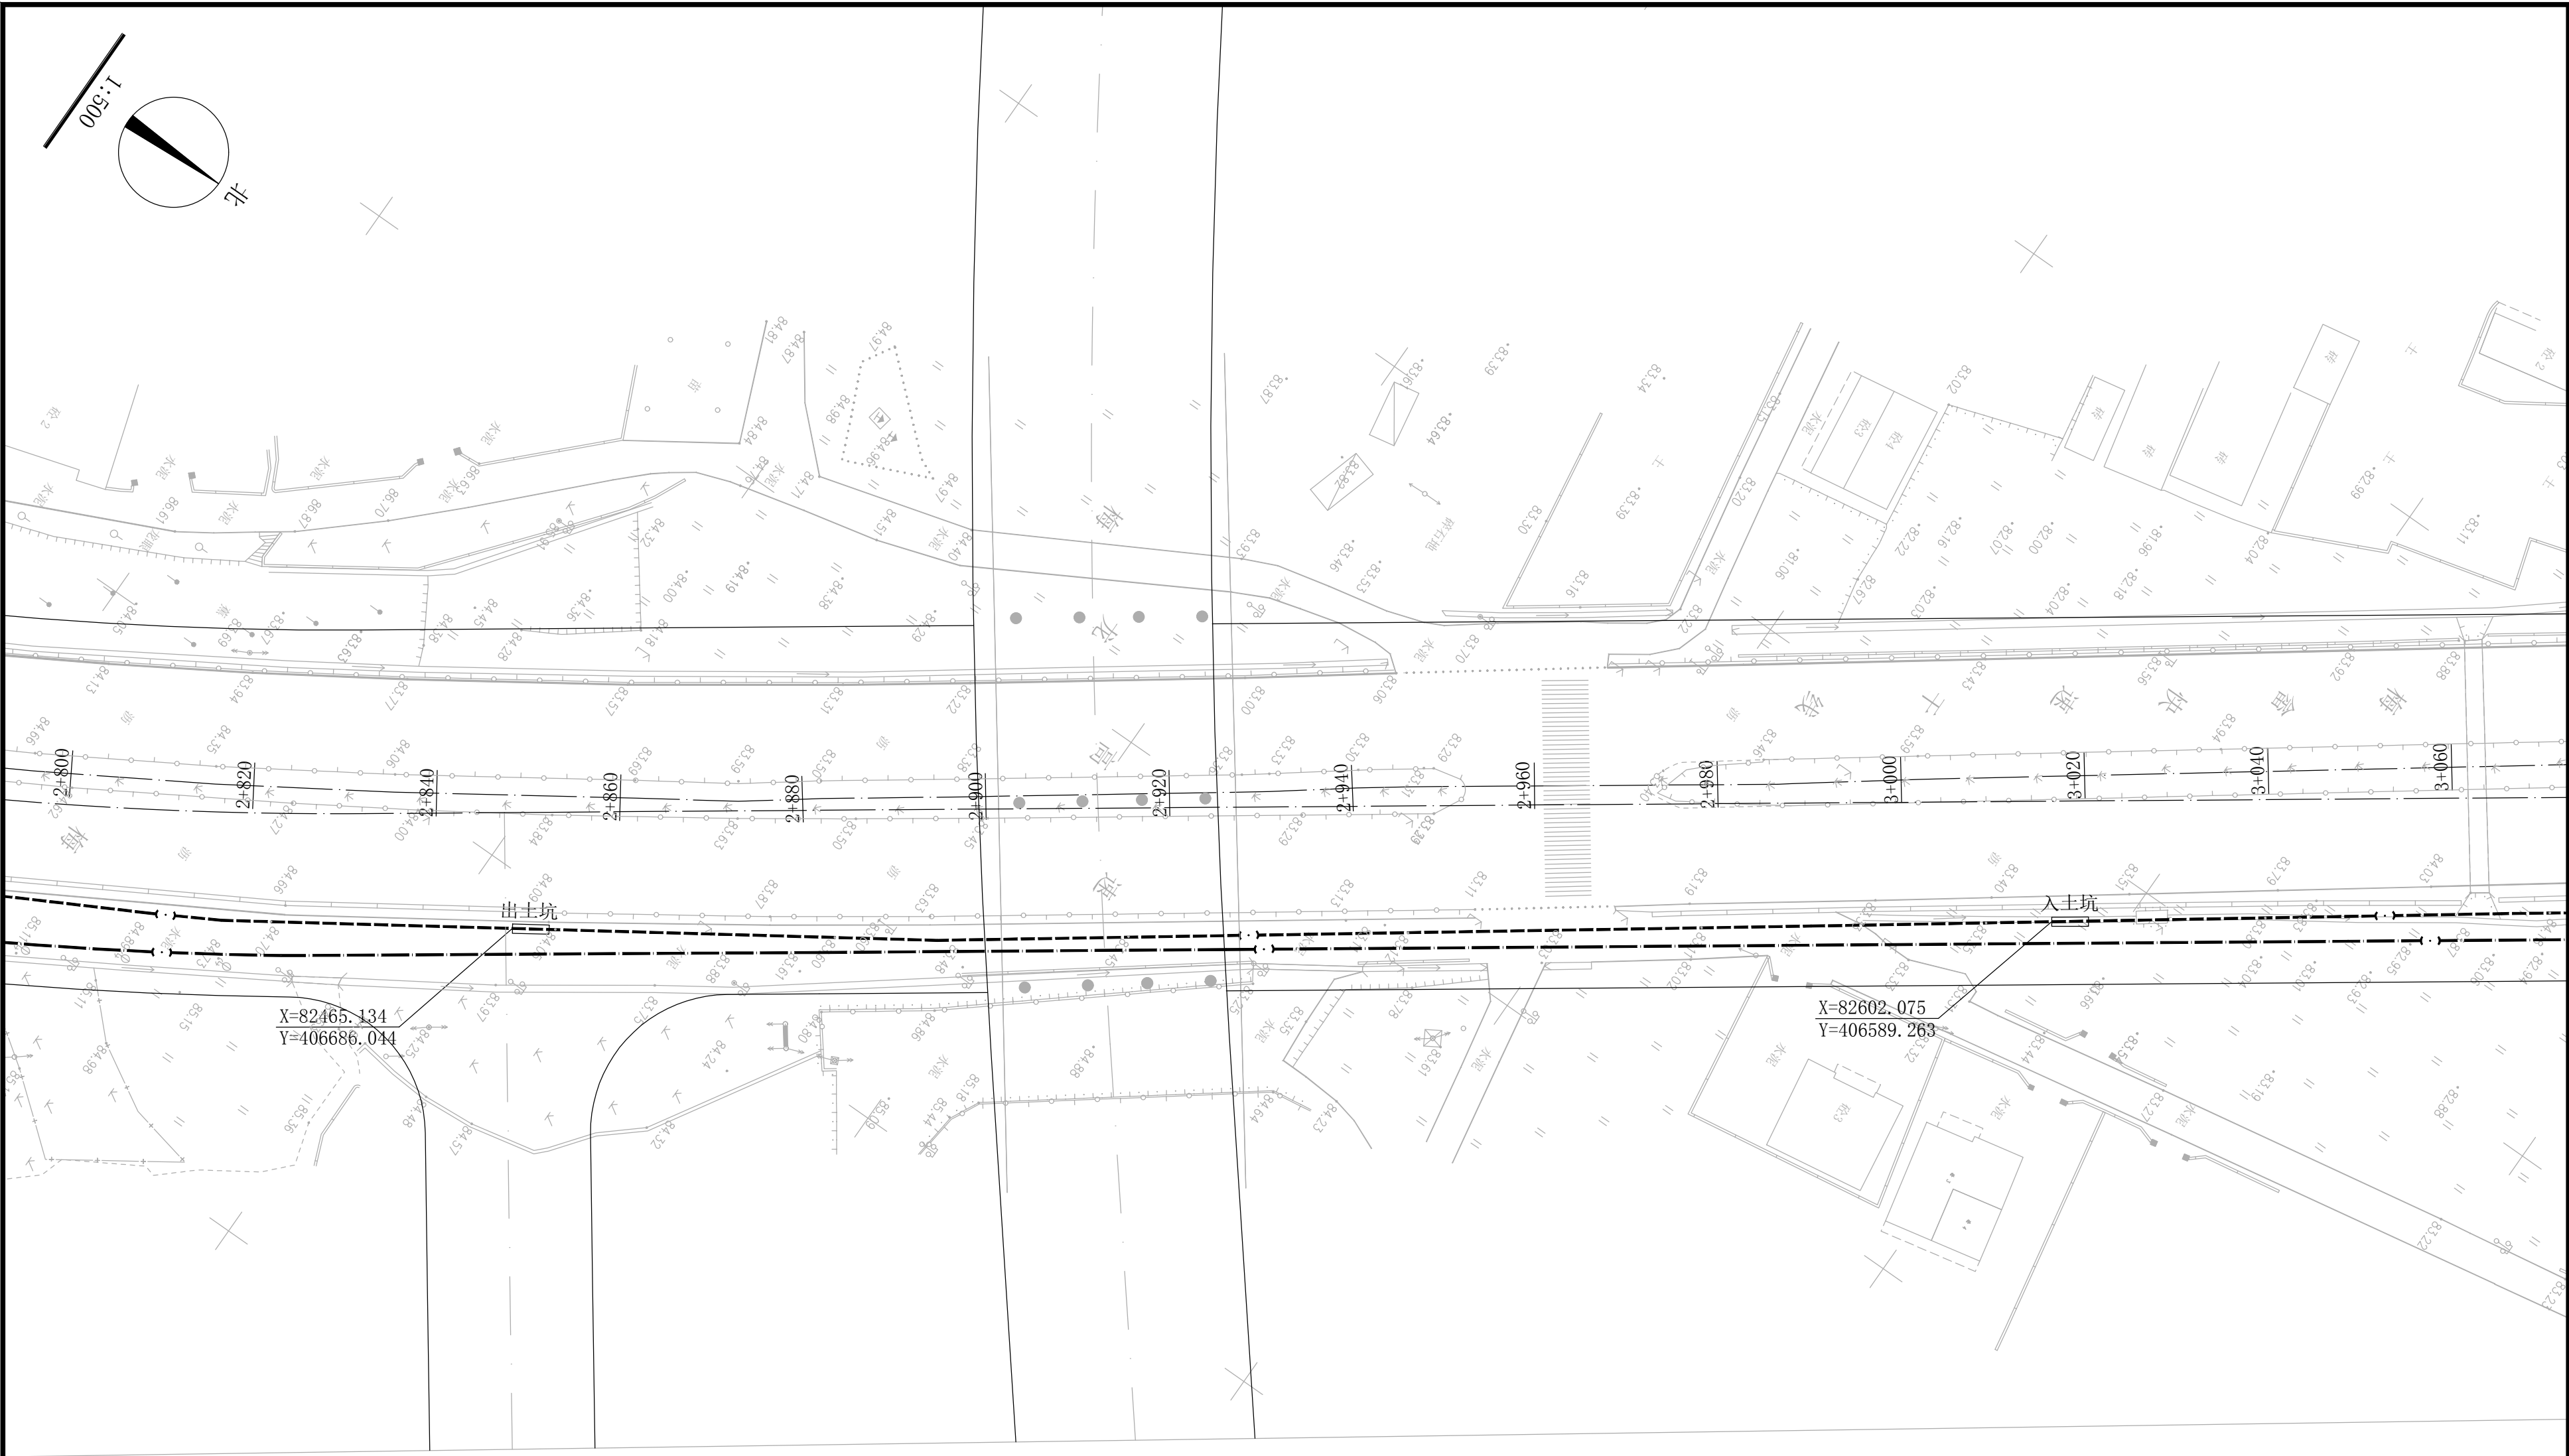

X=82465.134
Y=406686.044


X=82602.075
Y=406589.263

图 例



本次规划燃气管道
规划燃气管道


梅州市城市规划设计院有限公司 城乡规划编制甲级:[建]城规编第(141215)号					项目名称 梅畲快速干线(剑英大道口至粤东天然气管网梅州末站) 燃气管道规划	
委托单位 梅州中然城市燃气发展有限公司					项目号	
审 定 曾南山		专业负责 潘 硕	图 纸 内 容 平面图 1:500	图 别 燃气报建图		
审 核 丘克涌		校 对 石 军		图 号 12/14		
项目负责 邓桂明		设 计 邓桂明		日 期 2022.08		

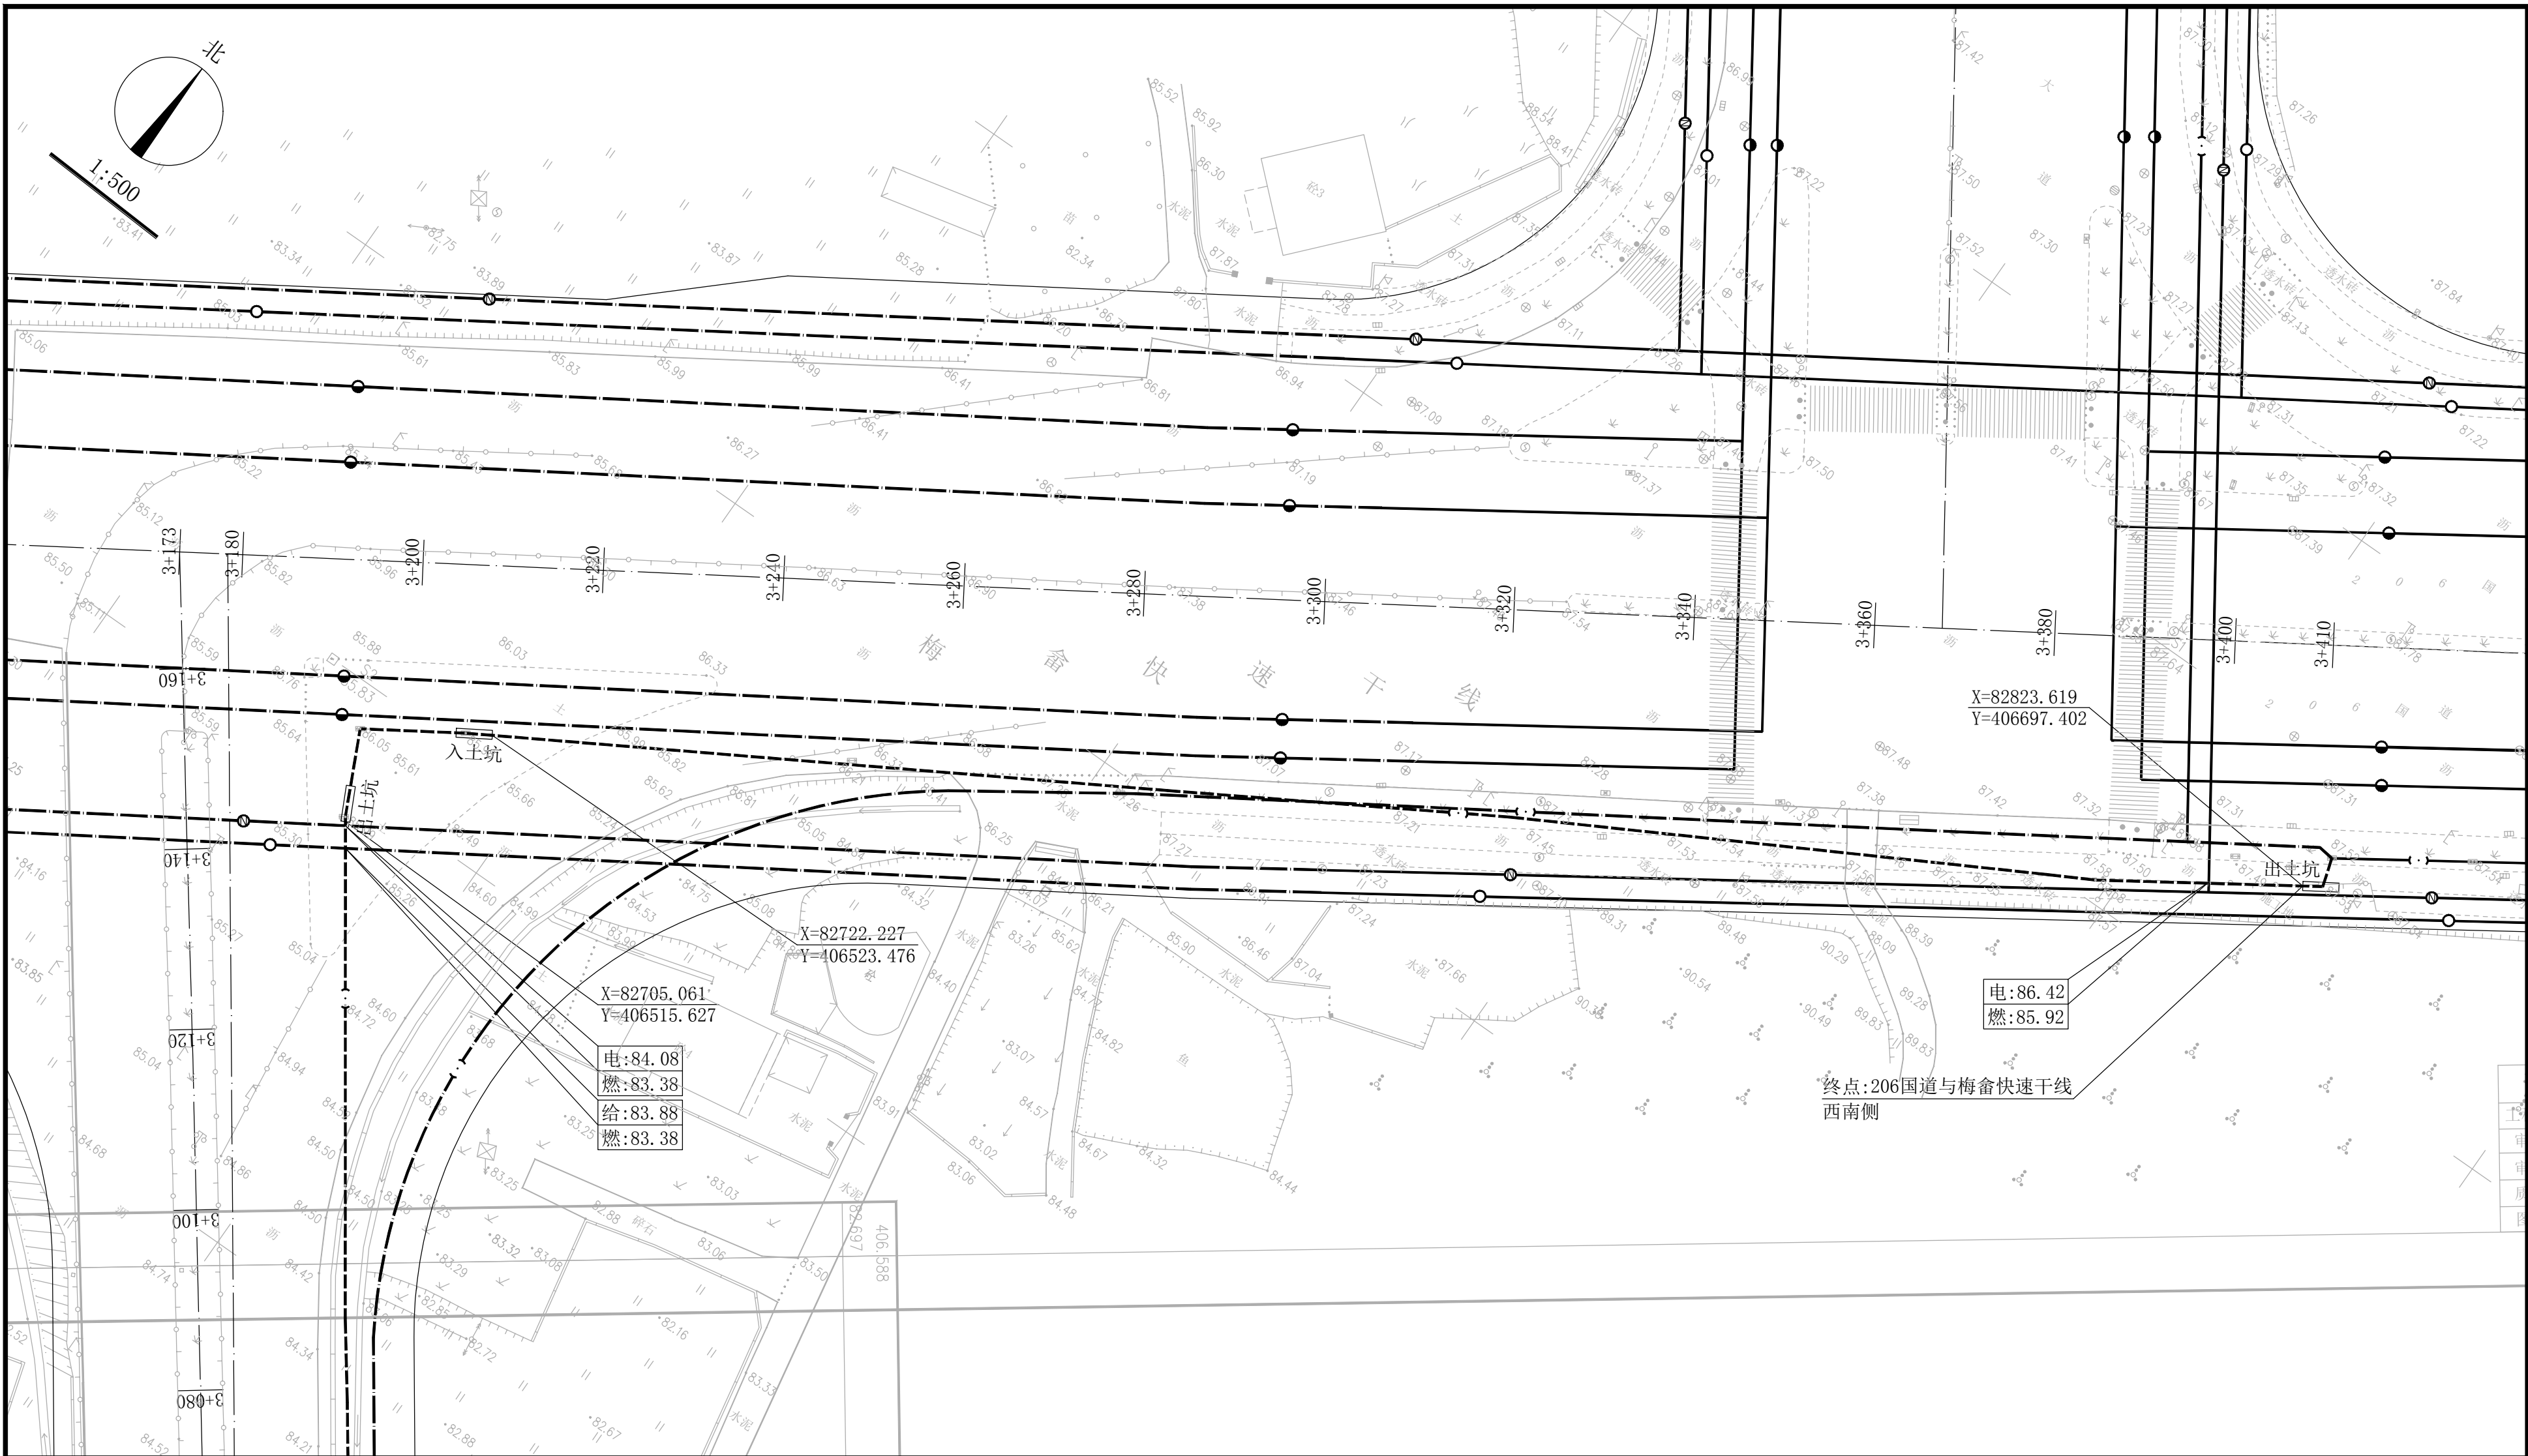


图例

	本次规划燃气管道		规划给水管道
	规划燃气管道		现状通信管道
	现状燃气管道		规划通信管道
	现状电力管道		现状雨、污水管道
	规划电力管道		规划雨、污水管道
	现状给水管道		

 梅州市城市规划设计院有限公司 城乡规划编制甲级:[建]城规编第(141215)号	项目名称 梅畲快速干线(剑英大道口至粤东天然气管网梅州末站)燃气管道规划	
审定 曾南山	专业负责 潘 硕	委托单位 梅州中然城市燃气发展有限公司
审核 丘克涌	校对 石 军	图 纸 内 容 平面图 1:500
项目负责人 邓桂明	设计 邓桂明	图 别 燃气报建图
		图 号 13/14
		日 期 2022.08

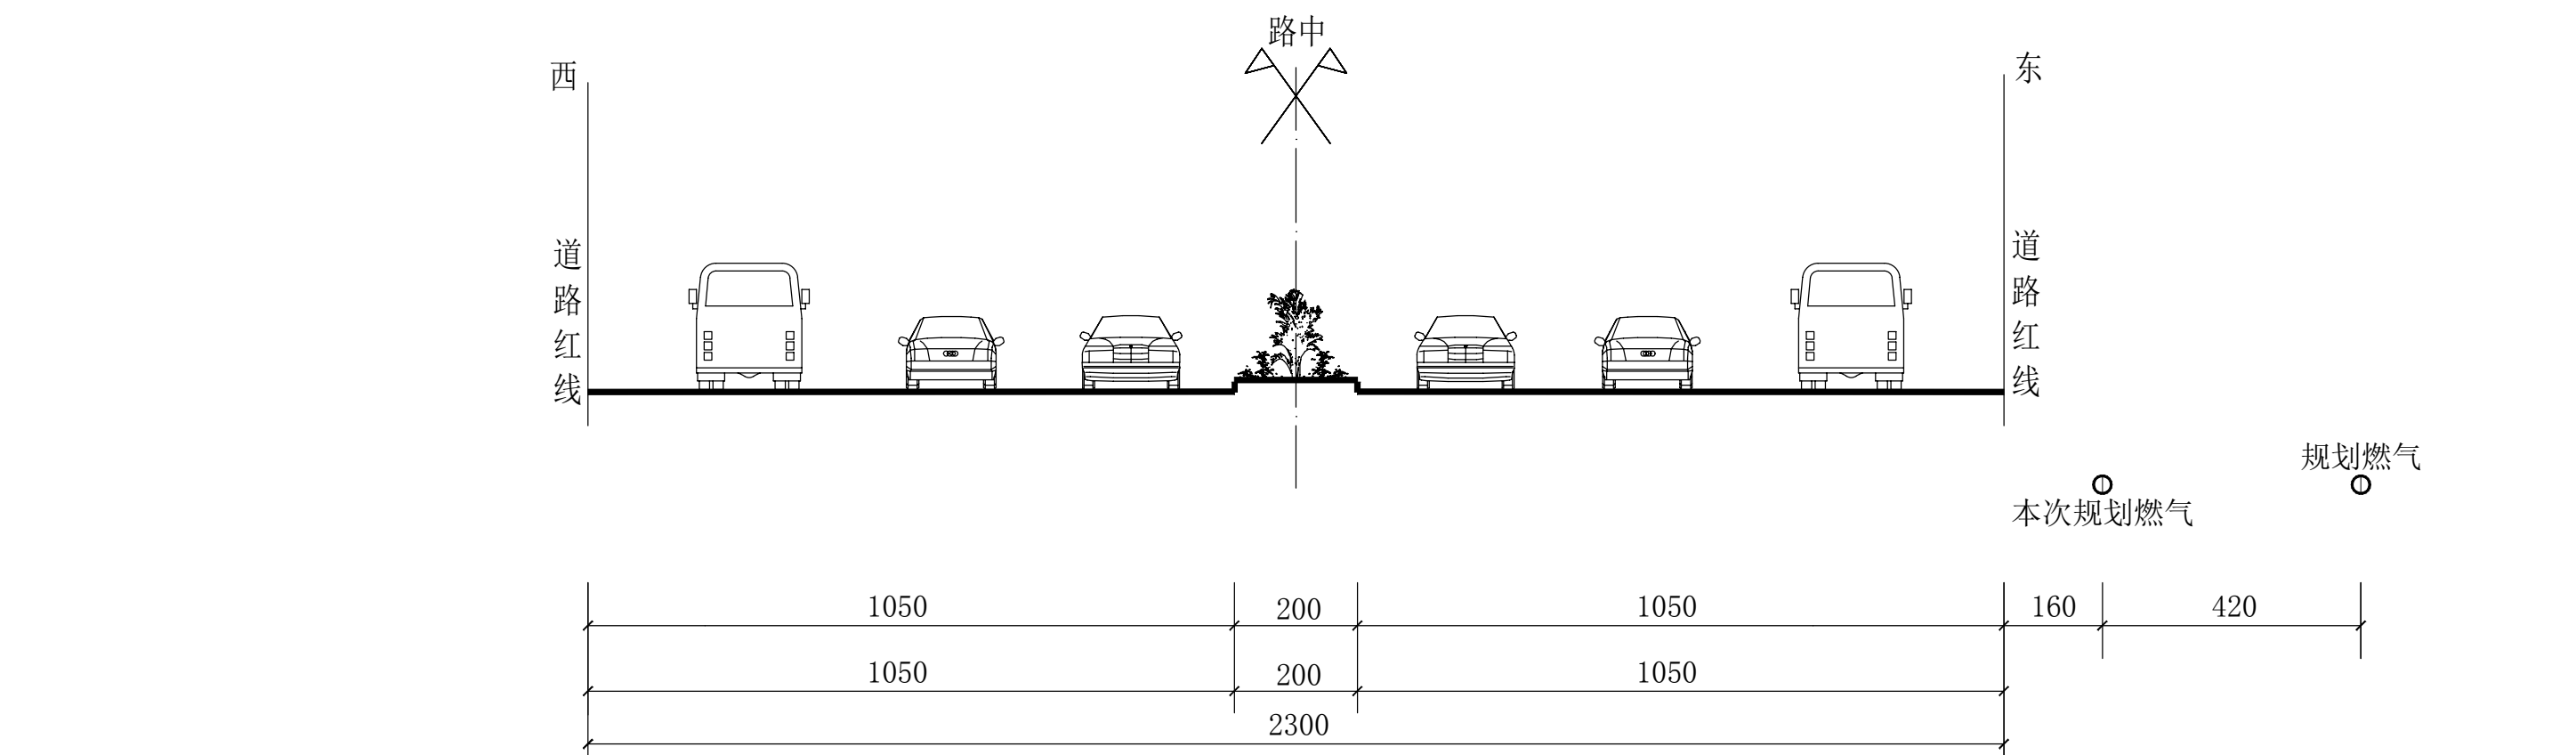

1-1管线综合位置横断面图
(现状道路路幅 单位:cm)

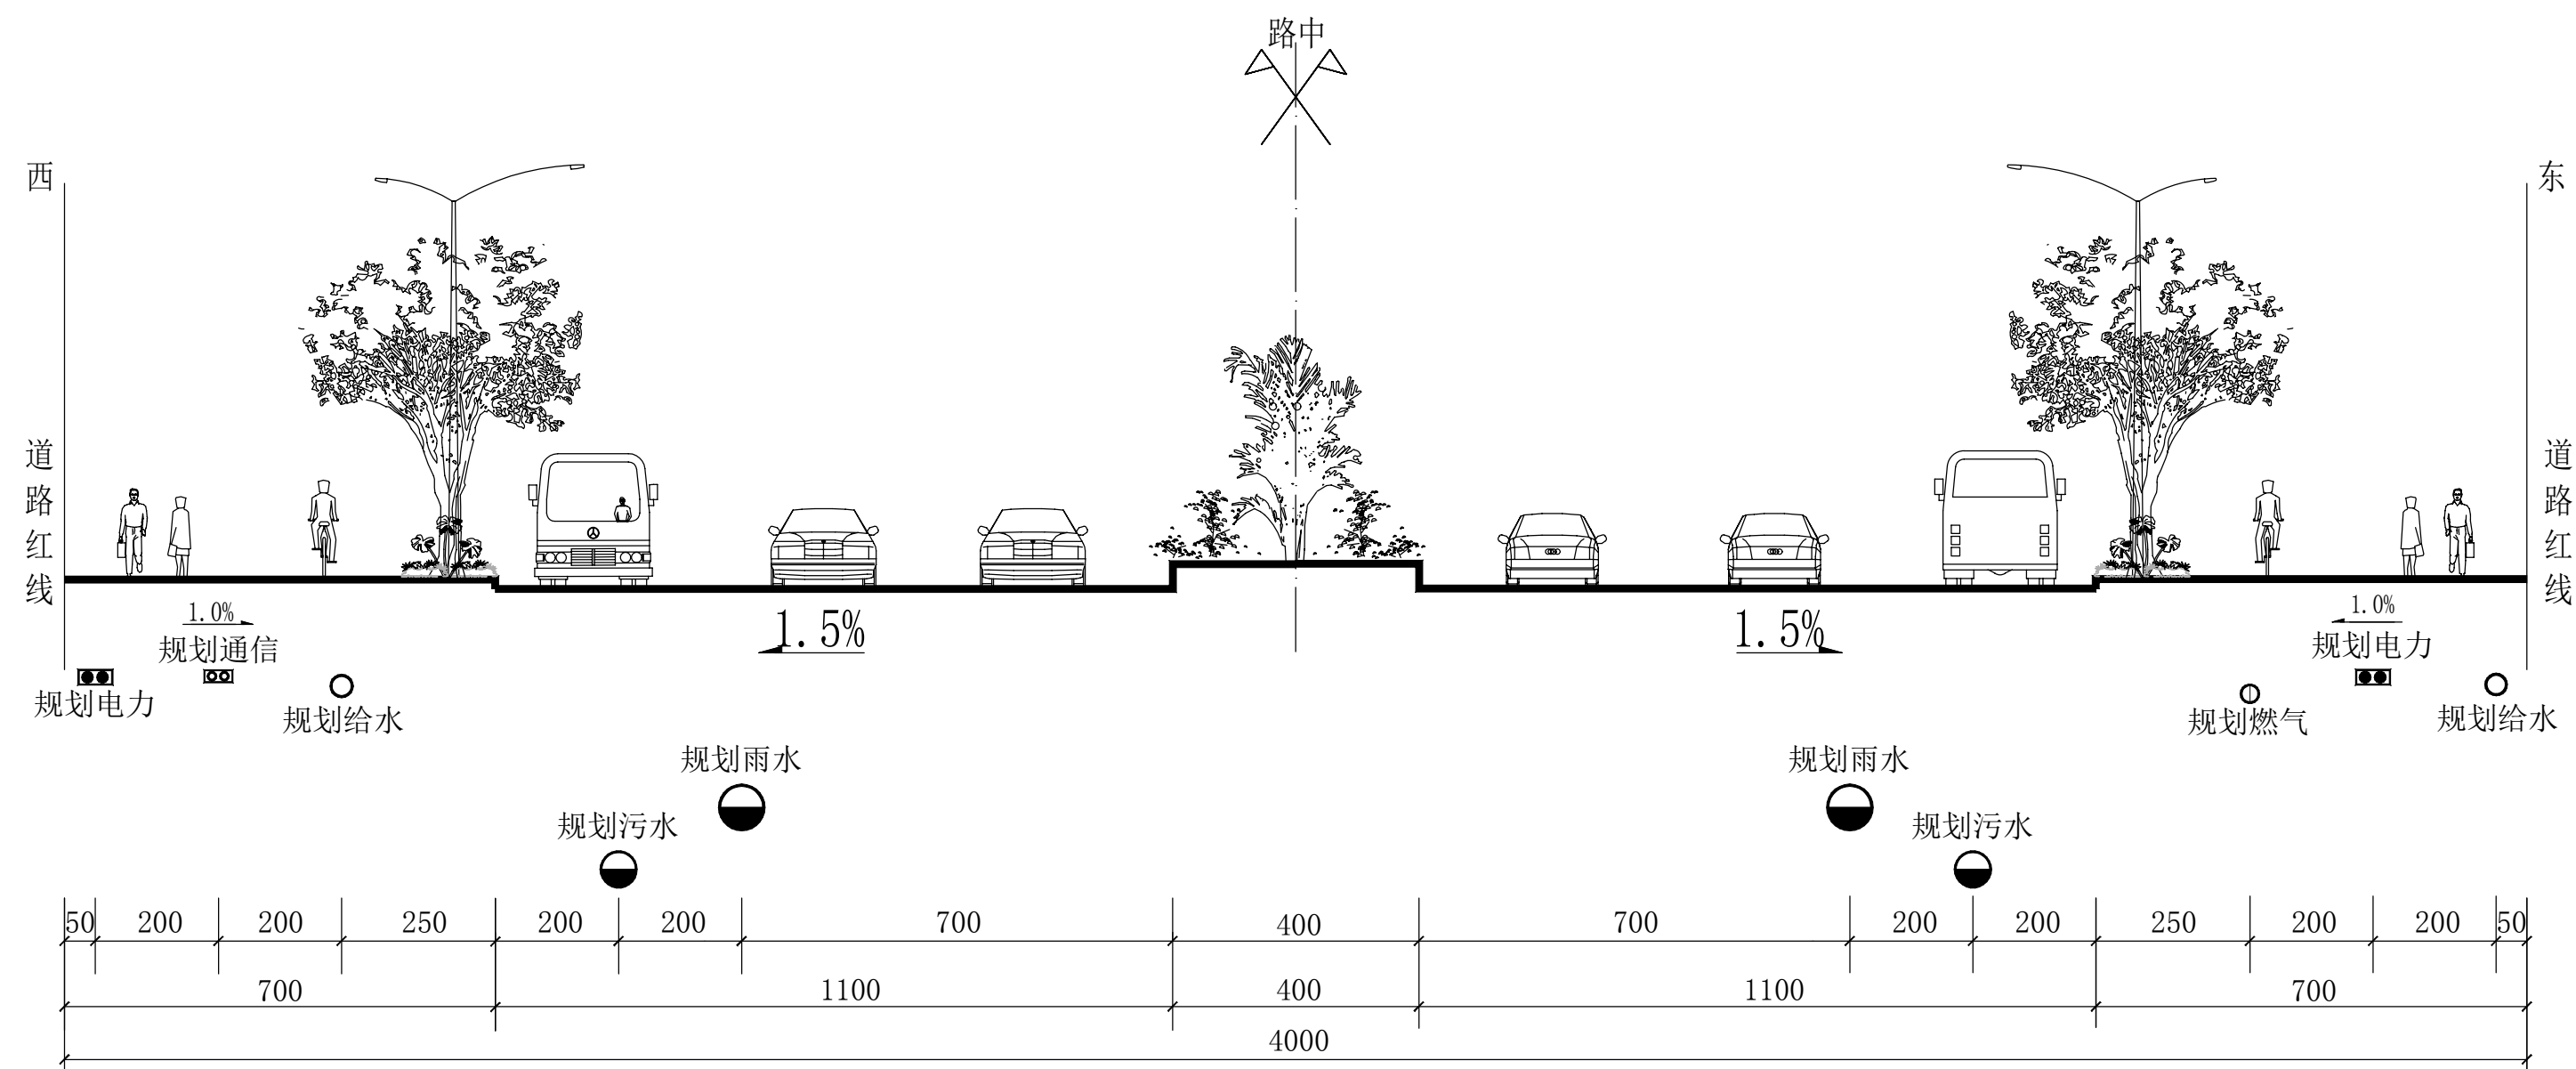

40米道路管线综合位置横断面图
(规划道路路幅 单位:cm)

 梅州市城市规划设计院有限公司 城乡规划编制甲级：[建]城规编第（141215）号				项目名称 梅畲快速干线（剑英大道口至粤东天然气管网梅州末站） 燃气管道规划		
委托单位 梅州中然城市燃气发展有限公司				项目号		
审 定	曾南山	专业负责	潘 硕	图 纸 内 容	图 别	燃气报建图
审 核	丘克涌	校 对	石 军		图 号	14/14
项目负责	邓桂明	设 计	邓桂明		日 期	2022.08