附件

# 龙岩至龙川铁路武平至梅州段（梅江段）用地预公告图（一）

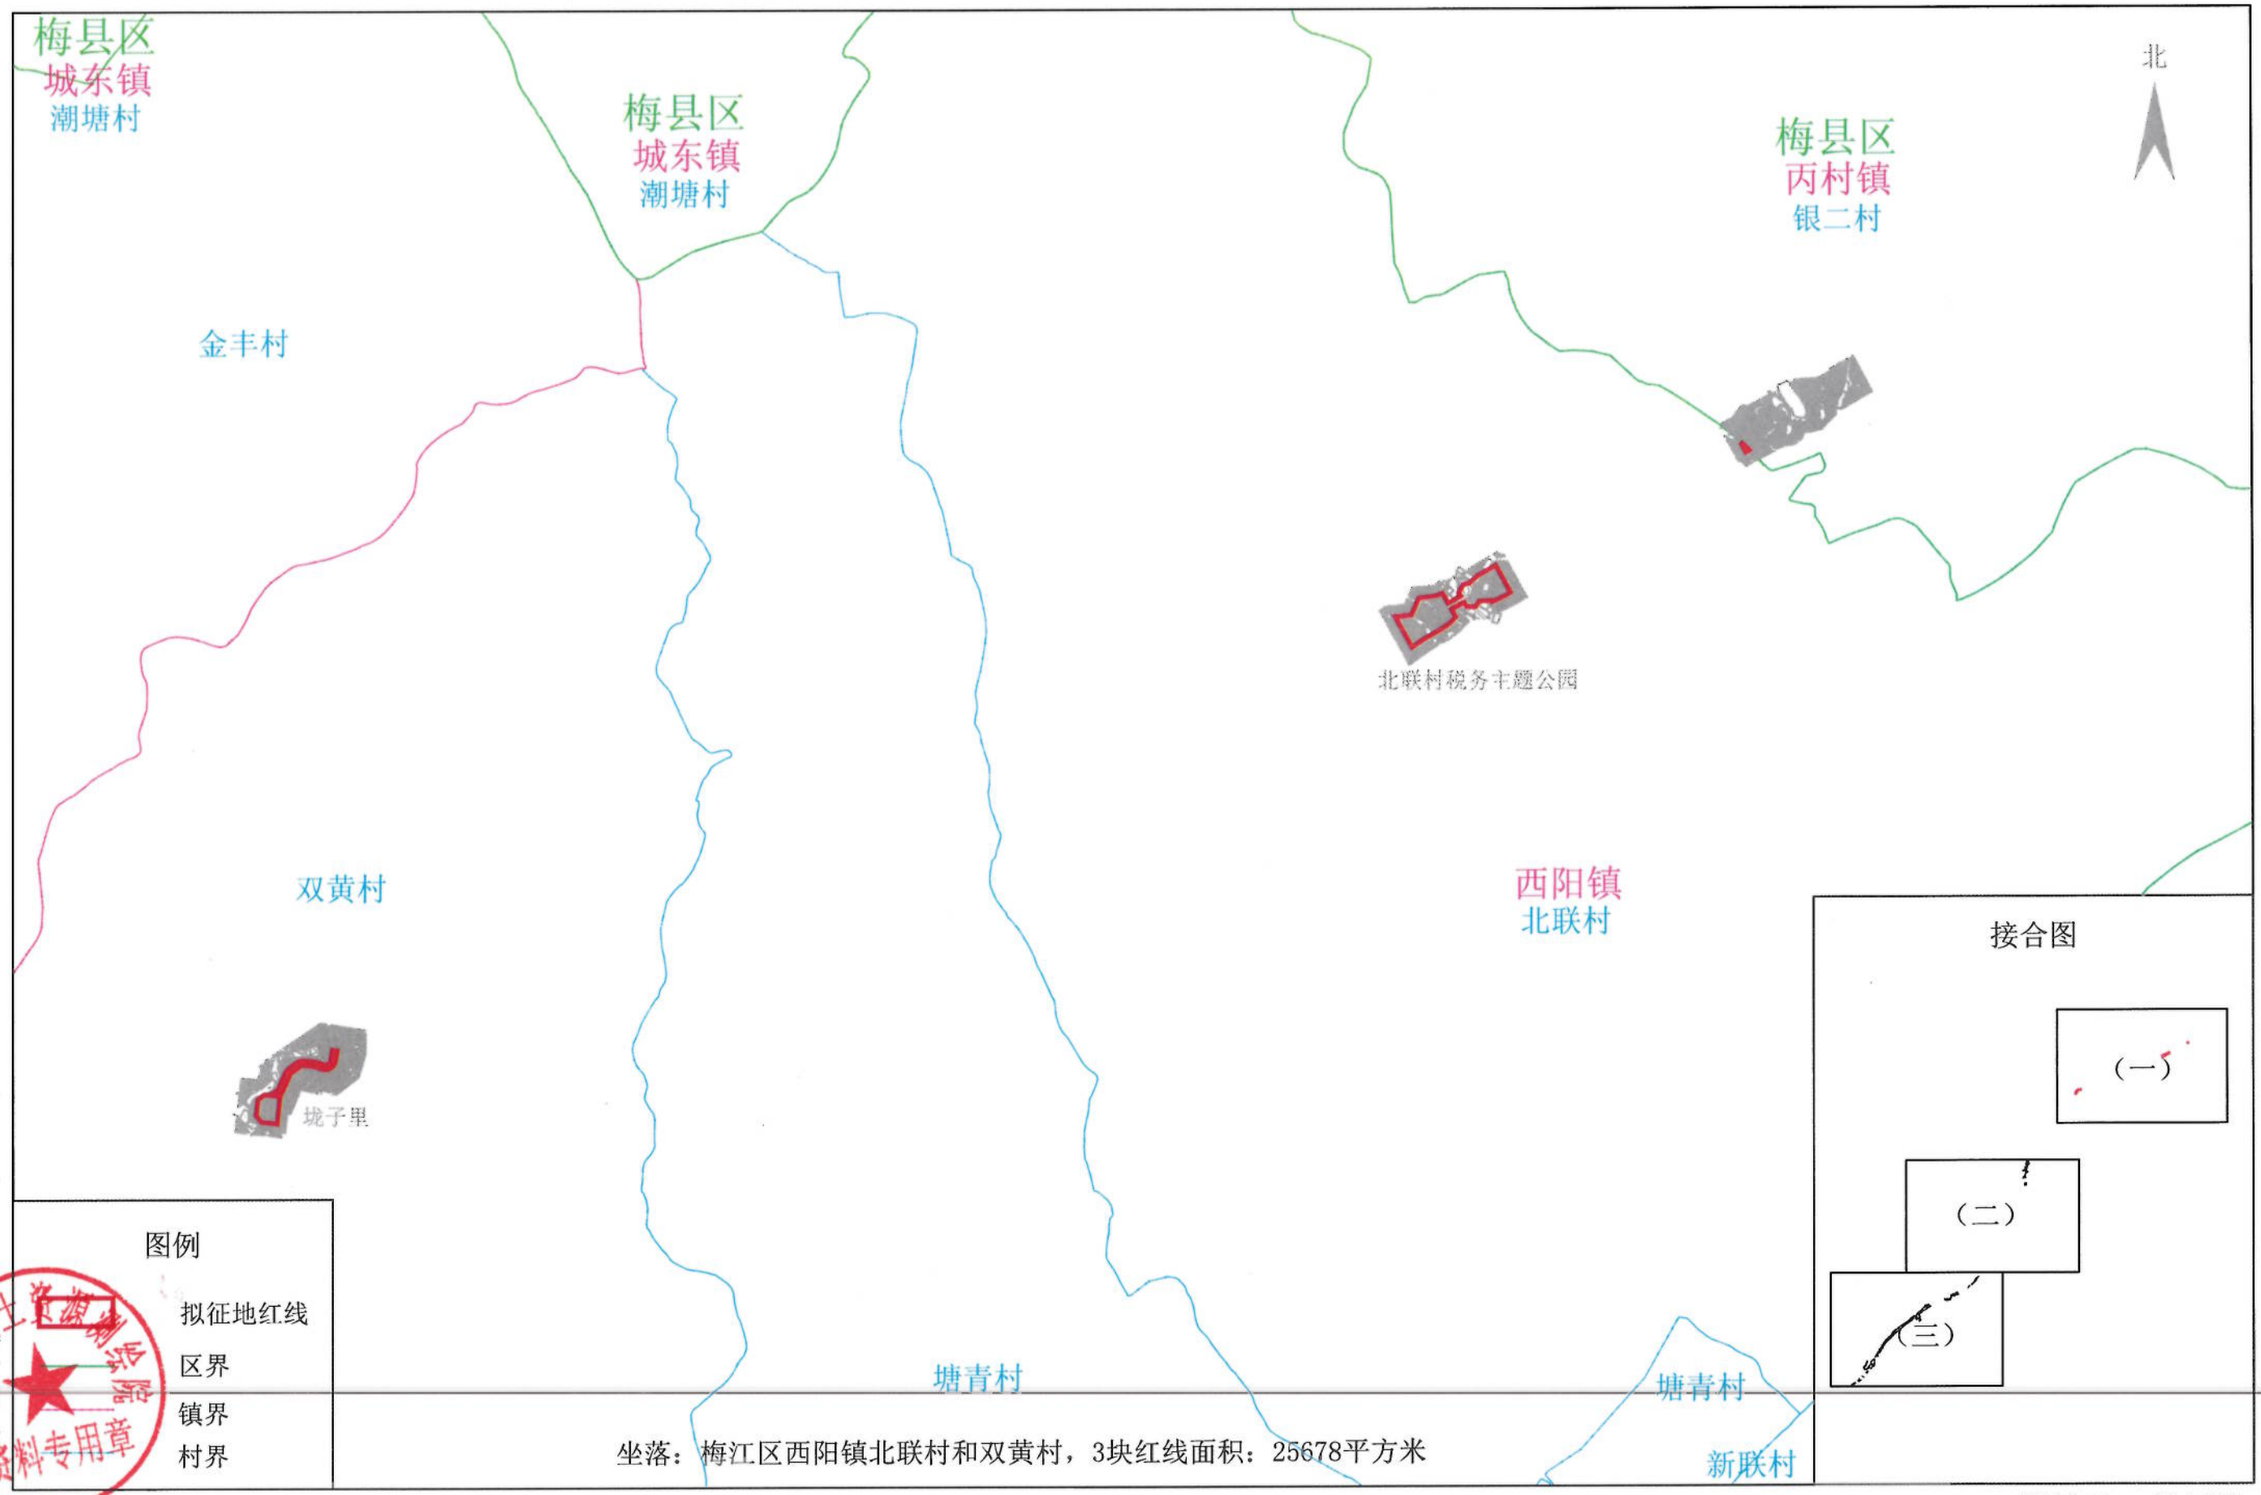


广东省国土资源测绘院

测绘日期:2024年1月
审核日期:2024年1月

1:15000

测量员：曾健聪
审核员：林国彬

# 龙岩至龙川铁路武平至梅州段（梅江段）用地预公告图（二）

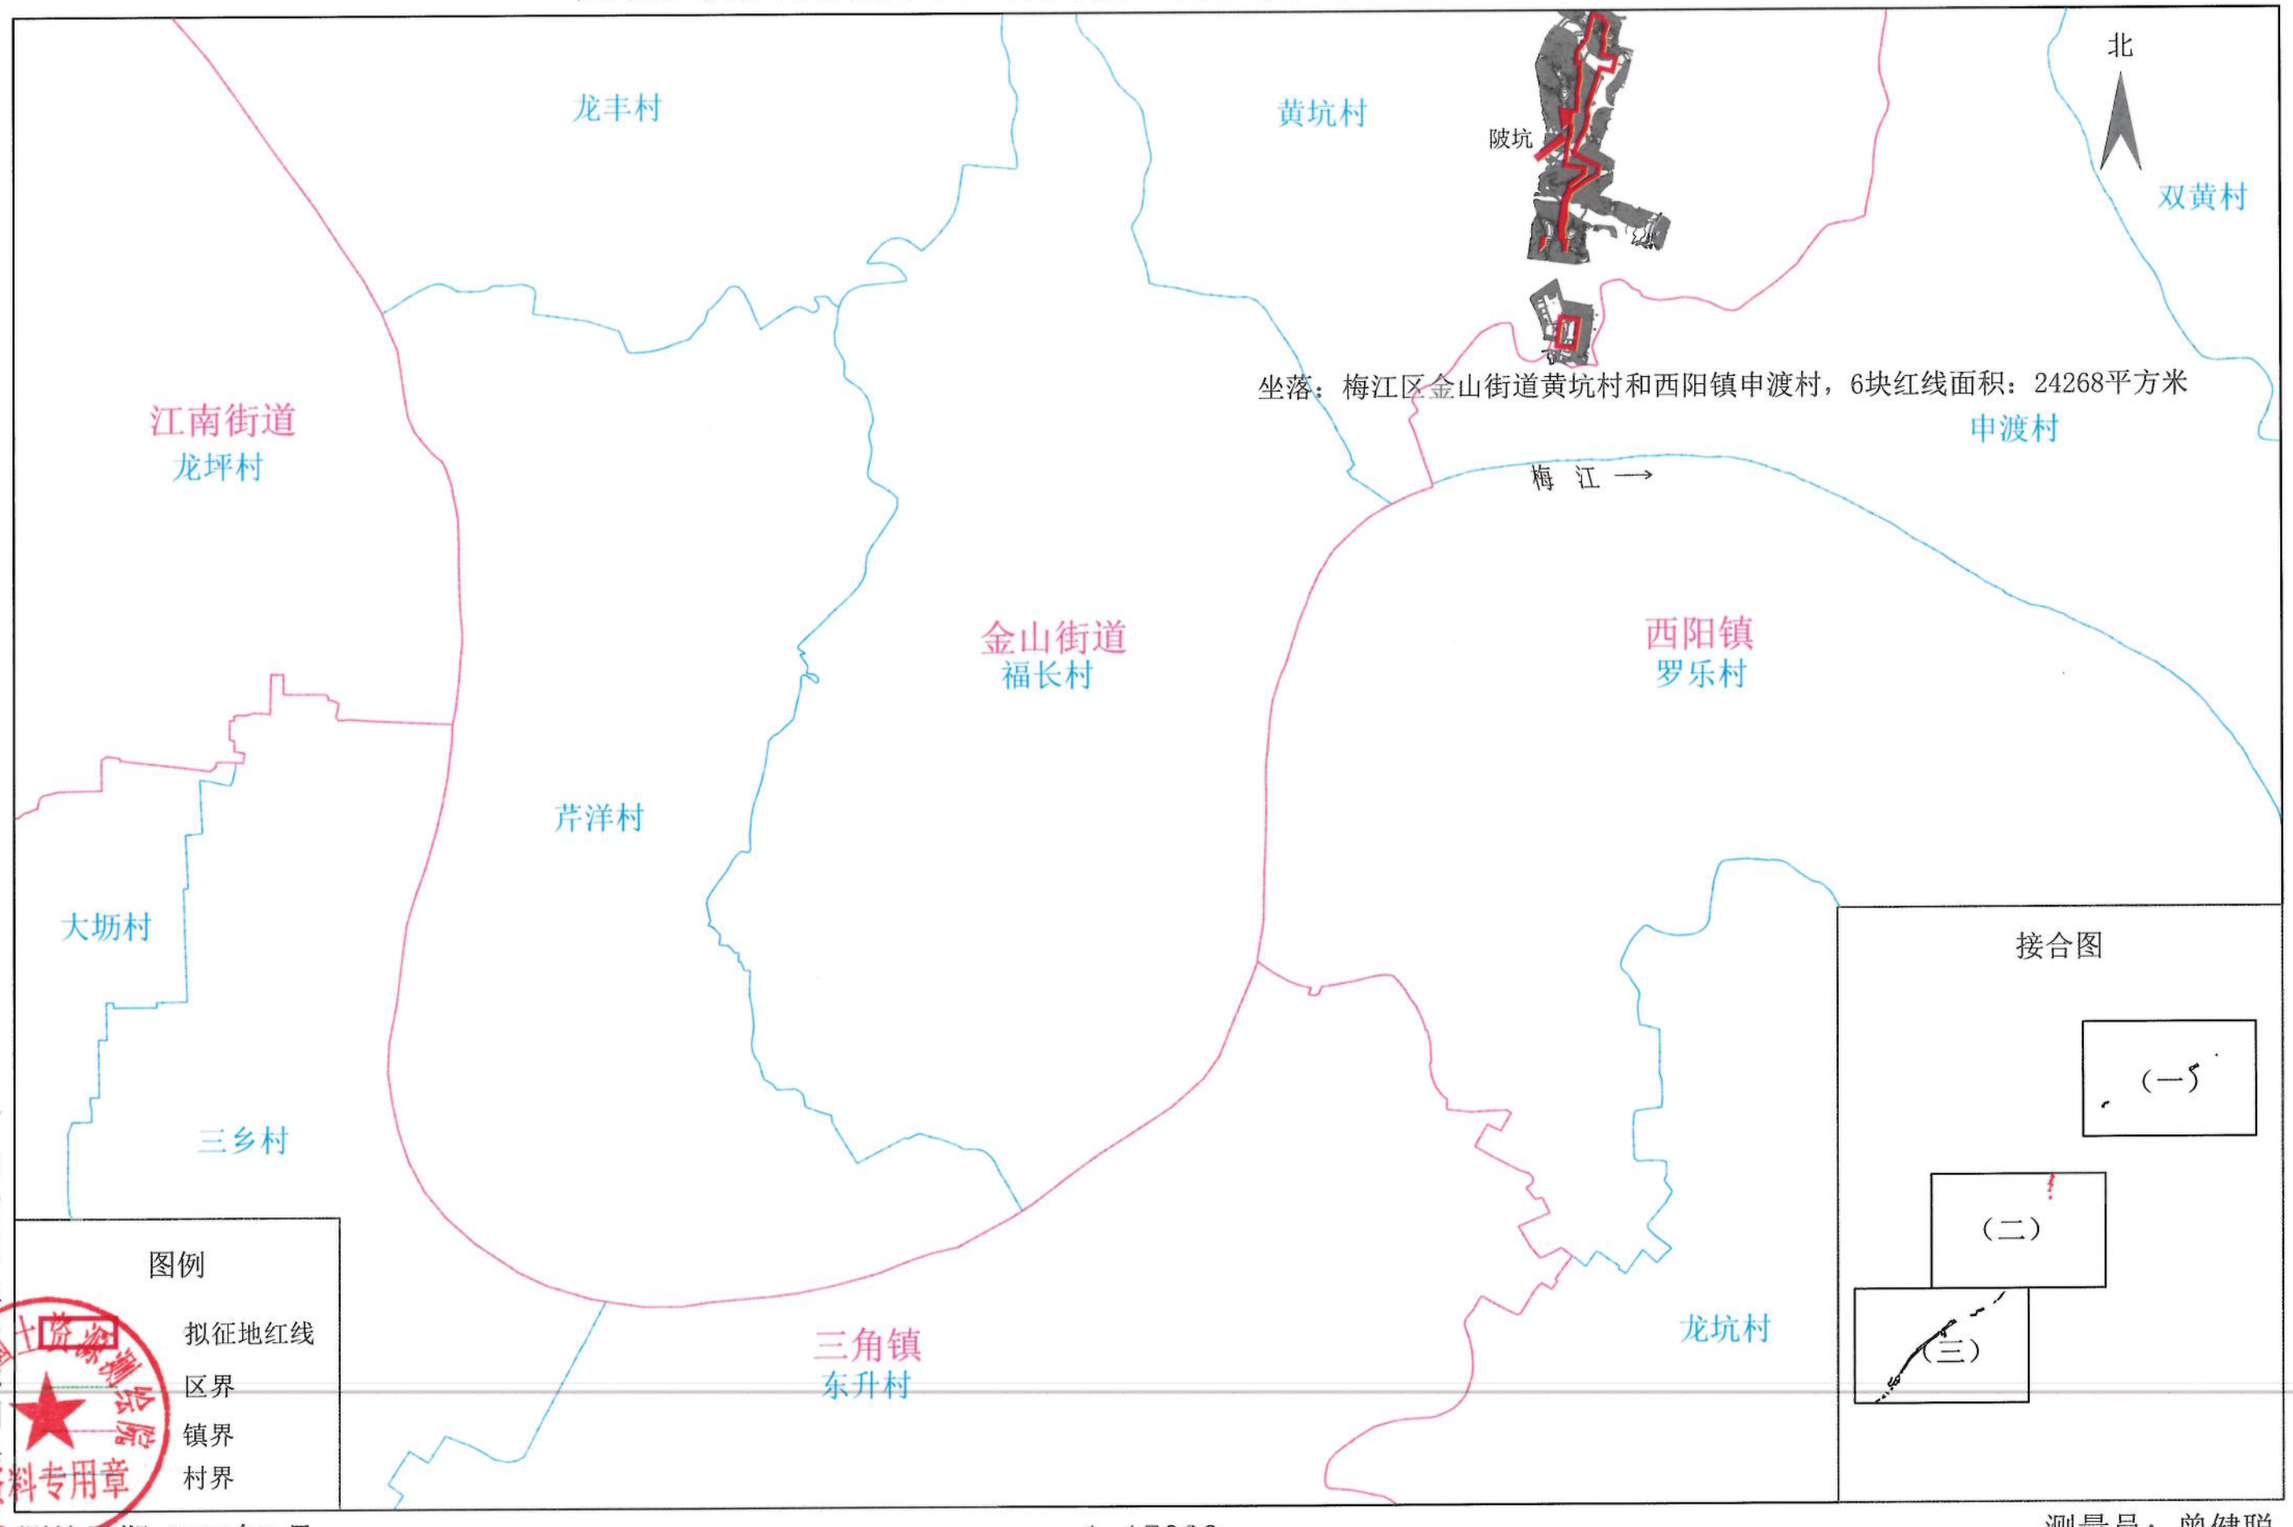


广东省国土资源测绘院 资料专用章

测绘日期:2024年1月
审核日期:2024年1月

1:15000

测量员：曾健聪
审核员：林国彬

# 龙岩至龙川铁路武平至梅州段（梅江段）用地预公告图（三）

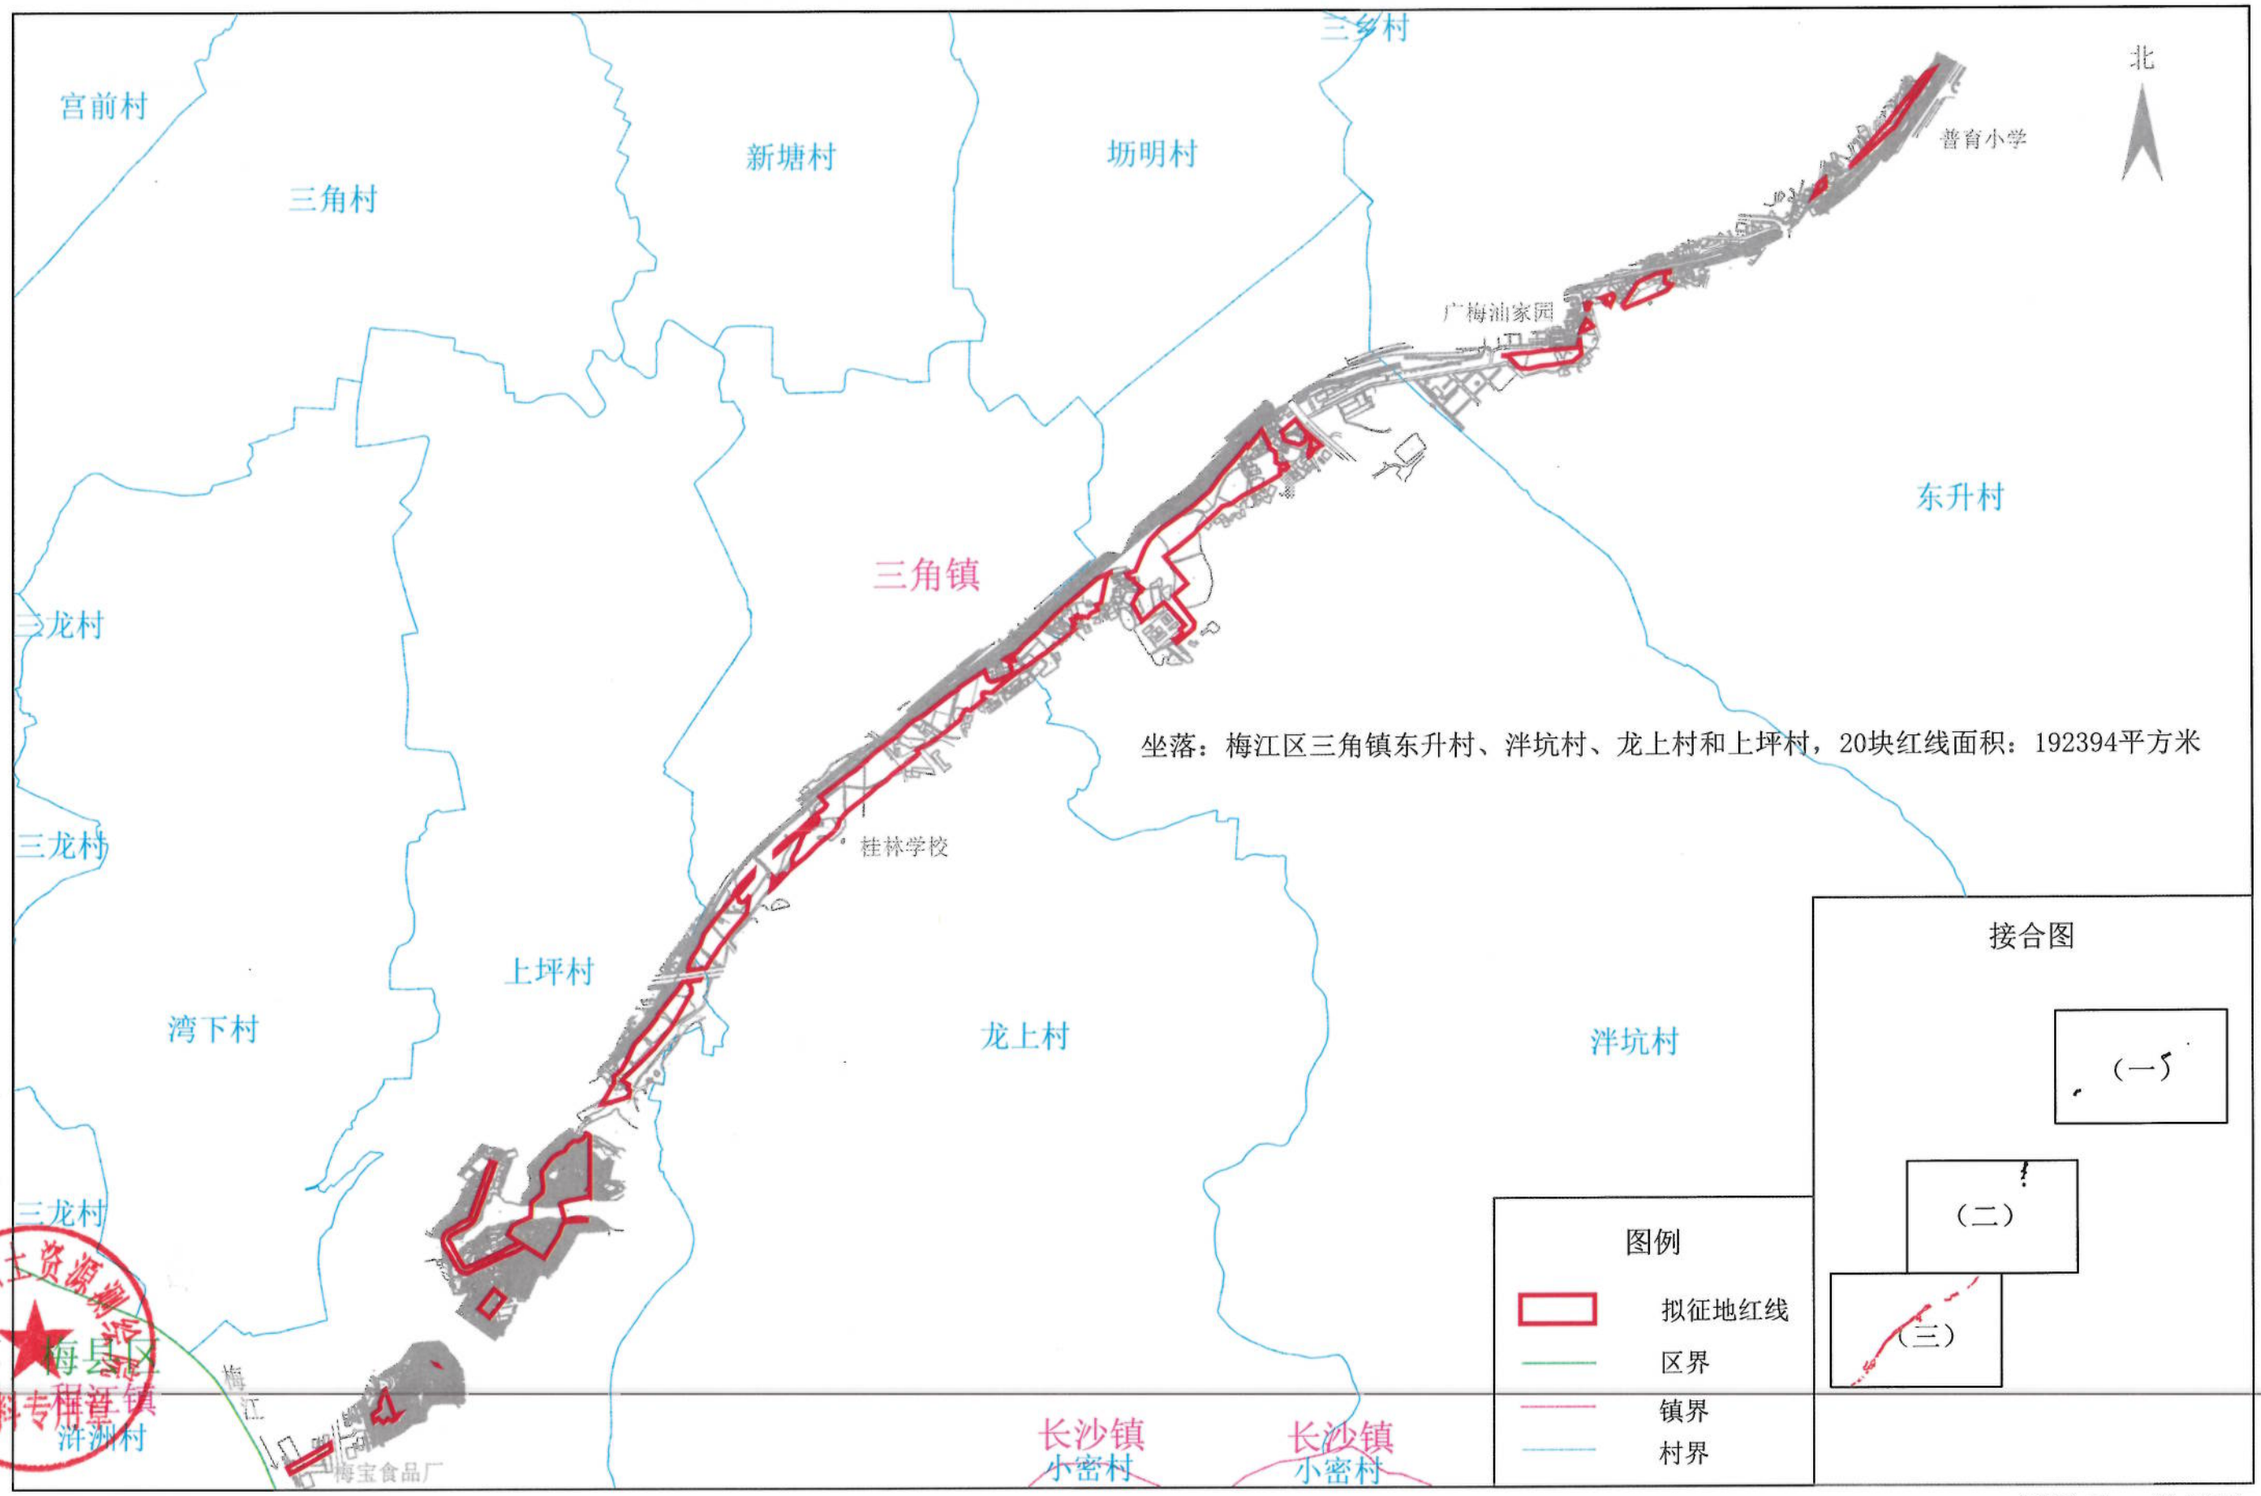


坐落：梅江区三角镇东升村、泮坑村、龙上村和上坪村，20块红线面积：192394平方米

广东省国土资源测绘院

测绘日期:2024年1月
审核日期:2024年1月

1:15000

测量员：曾健聪
审核员：林国彬