


夹层平面调整后

修改原因: 项目夹层在未取得《建设工程规划许可证》自行建成, 为未批先建。

现依据程序对该现状建筑补办规划报建手续。

修改内容: 此次调整 1#、2#、24#、26#、27#、28#、30#公寓增加地下室夹层, 建筑面积和计各建筑面积均增加2459.83平方米。

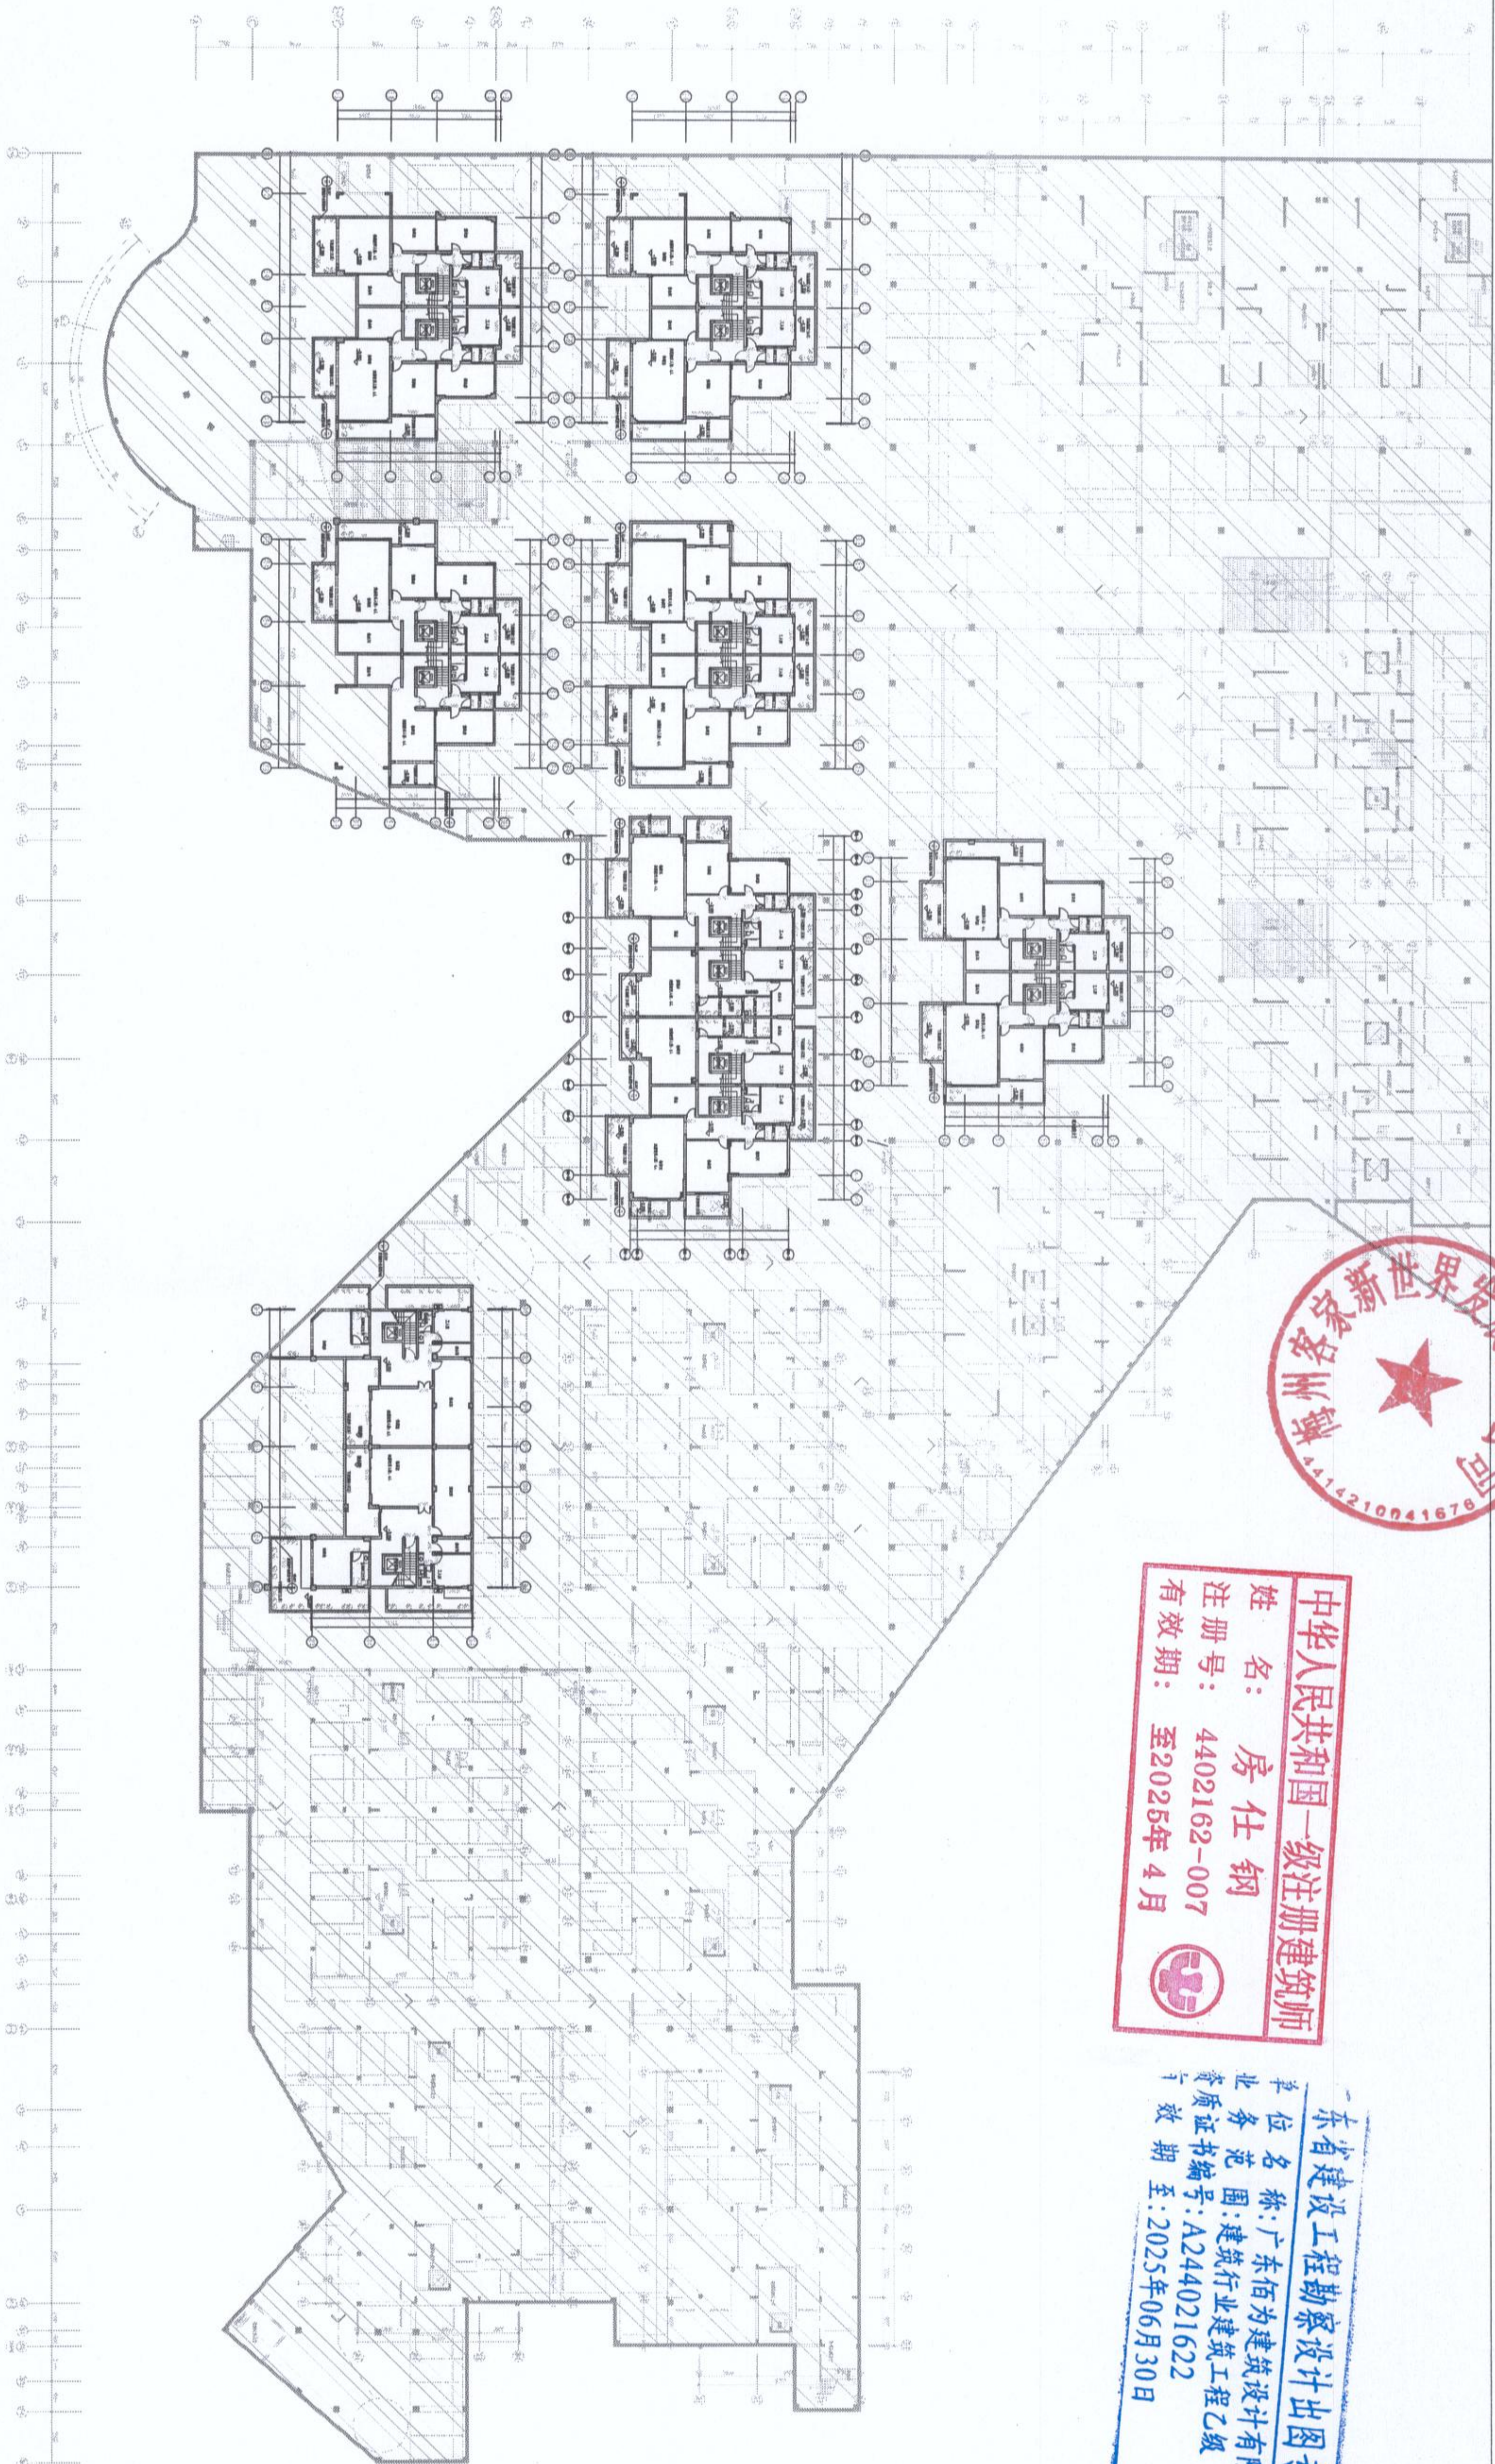

夹层总建筑面积: 2459.83平方米
其中: 1#楼夹层面积: 307.83平方米
2#楼夹层面积: 308.05平方米
24#楼夹层面积: 333.99平方米
26#楼夹层面积: 333.45平方米
27#楼夹层面积: 289.32平方米
28#楼夹层面积: 599.57平方米
30#楼夹层面积: 333.65平方米

地下室平面调整后

审定		姜德利	姜德利	会签	专业名称: 建筑
审核		杜宇峰	杜宇峰		建设单位: 梅州客家新世界发展有限公司
项目负责人		房仕钢	房仕钢		建设地点: 梅州市梅县区程江镇大沙村
专业负责人		房仕钢	房仕钢		项目名称: 新世界传奇A局前期规划调整
校对		彭翠梅	彭翠梅		图名: 地下室平面调整图
设计		房仕钢	房仕钢		图例: 竣工图
					图名: 01
					修改日期: 2024.12

BOV 广东佰为建筑设计有限公司
Guangdong Bivay Construction Group Co., Ltd.
地址: 广东省梅州市梅县区大埔镇南坑大道南坑村17号
建筑工程设计证书号: 乙级 A244021622



中华人民共和国一级注册建筑师
姓名: 房仕钢
注册号: 4402162-007
有效期至: 至2025年4月



广东省建设工程勘察设计出图专用章
单位名称: 广东佰为建筑设计有限公司
业务范围: 建筑行业建筑工程乙级
资质证书编号: A244021622
有效期至: 2025年06月30日