

畚江站新出10kV畚工九线满足广东龙宇新材料有限公司业扩配套延伸工程规划方案批前公示

根据建设单位申请，畚江站新出10kV畚工九线满足广东龙宇新材料有限公司业扩配套延伸工程规划方案正报梅州高新区规环局审查，根据有关规定予以批前公示。

具体规划方案批前公示图详见附件，该图仅为示意图，以最后审批为准。如对本规划方案有异议，可反馈意见。

公示时间：2025年4月1日至2025年4月10日(公示期10天)。

公示地点：项目用地现场、网站公示


经办科室：梅州高新区规环局

联系地址：梅州高新区办公大楼206室


联系方式：0753-2486056

邮箱：mzgxcgjb@126.com

2025. 4. 1

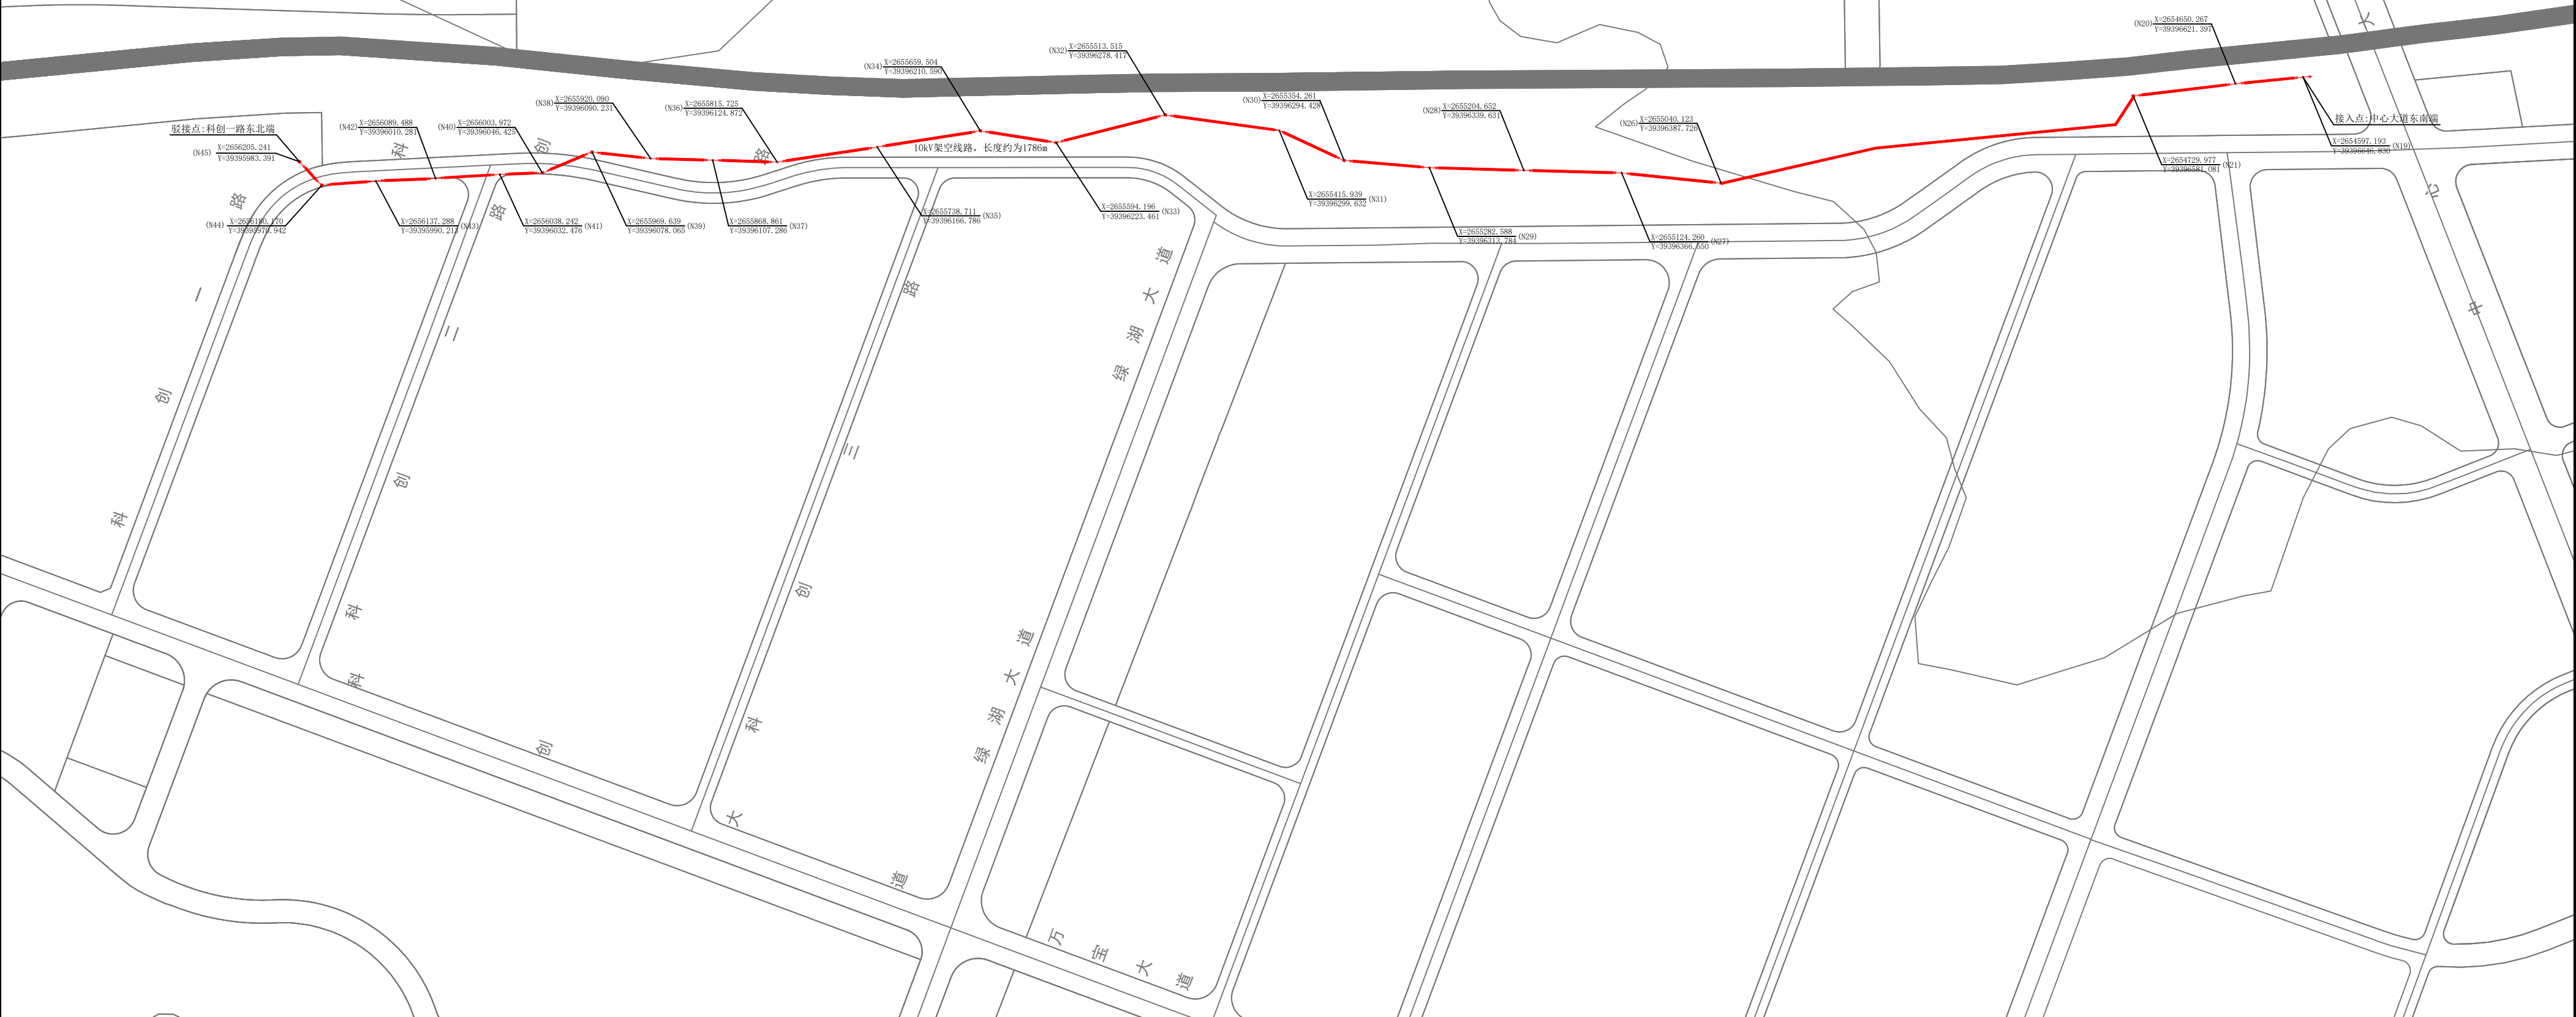

图例

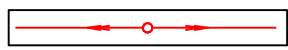 电力线路

 梅州市城市规划设计院有限公司				项目名称	畚江站新出10kV畚工九线满足广东龙宇新材料有限公司业扩配套延伸工程电力线路规划			
资质等级：城乡规划编制甲级 证书编号：自资规甲字21440142				委托单位	广东电网有限责任公司梅州梅县供电局	项目号	2025GH002	
审定	邹丹平		专业负责	潘 硕	图 纸 内 容	总平面图	图 别	电力
审 核	丘克涌		校 对	石 军			图 号	1/10
项目负责	邓桂明		设 计	邓桂明			日 期	2025. 03