


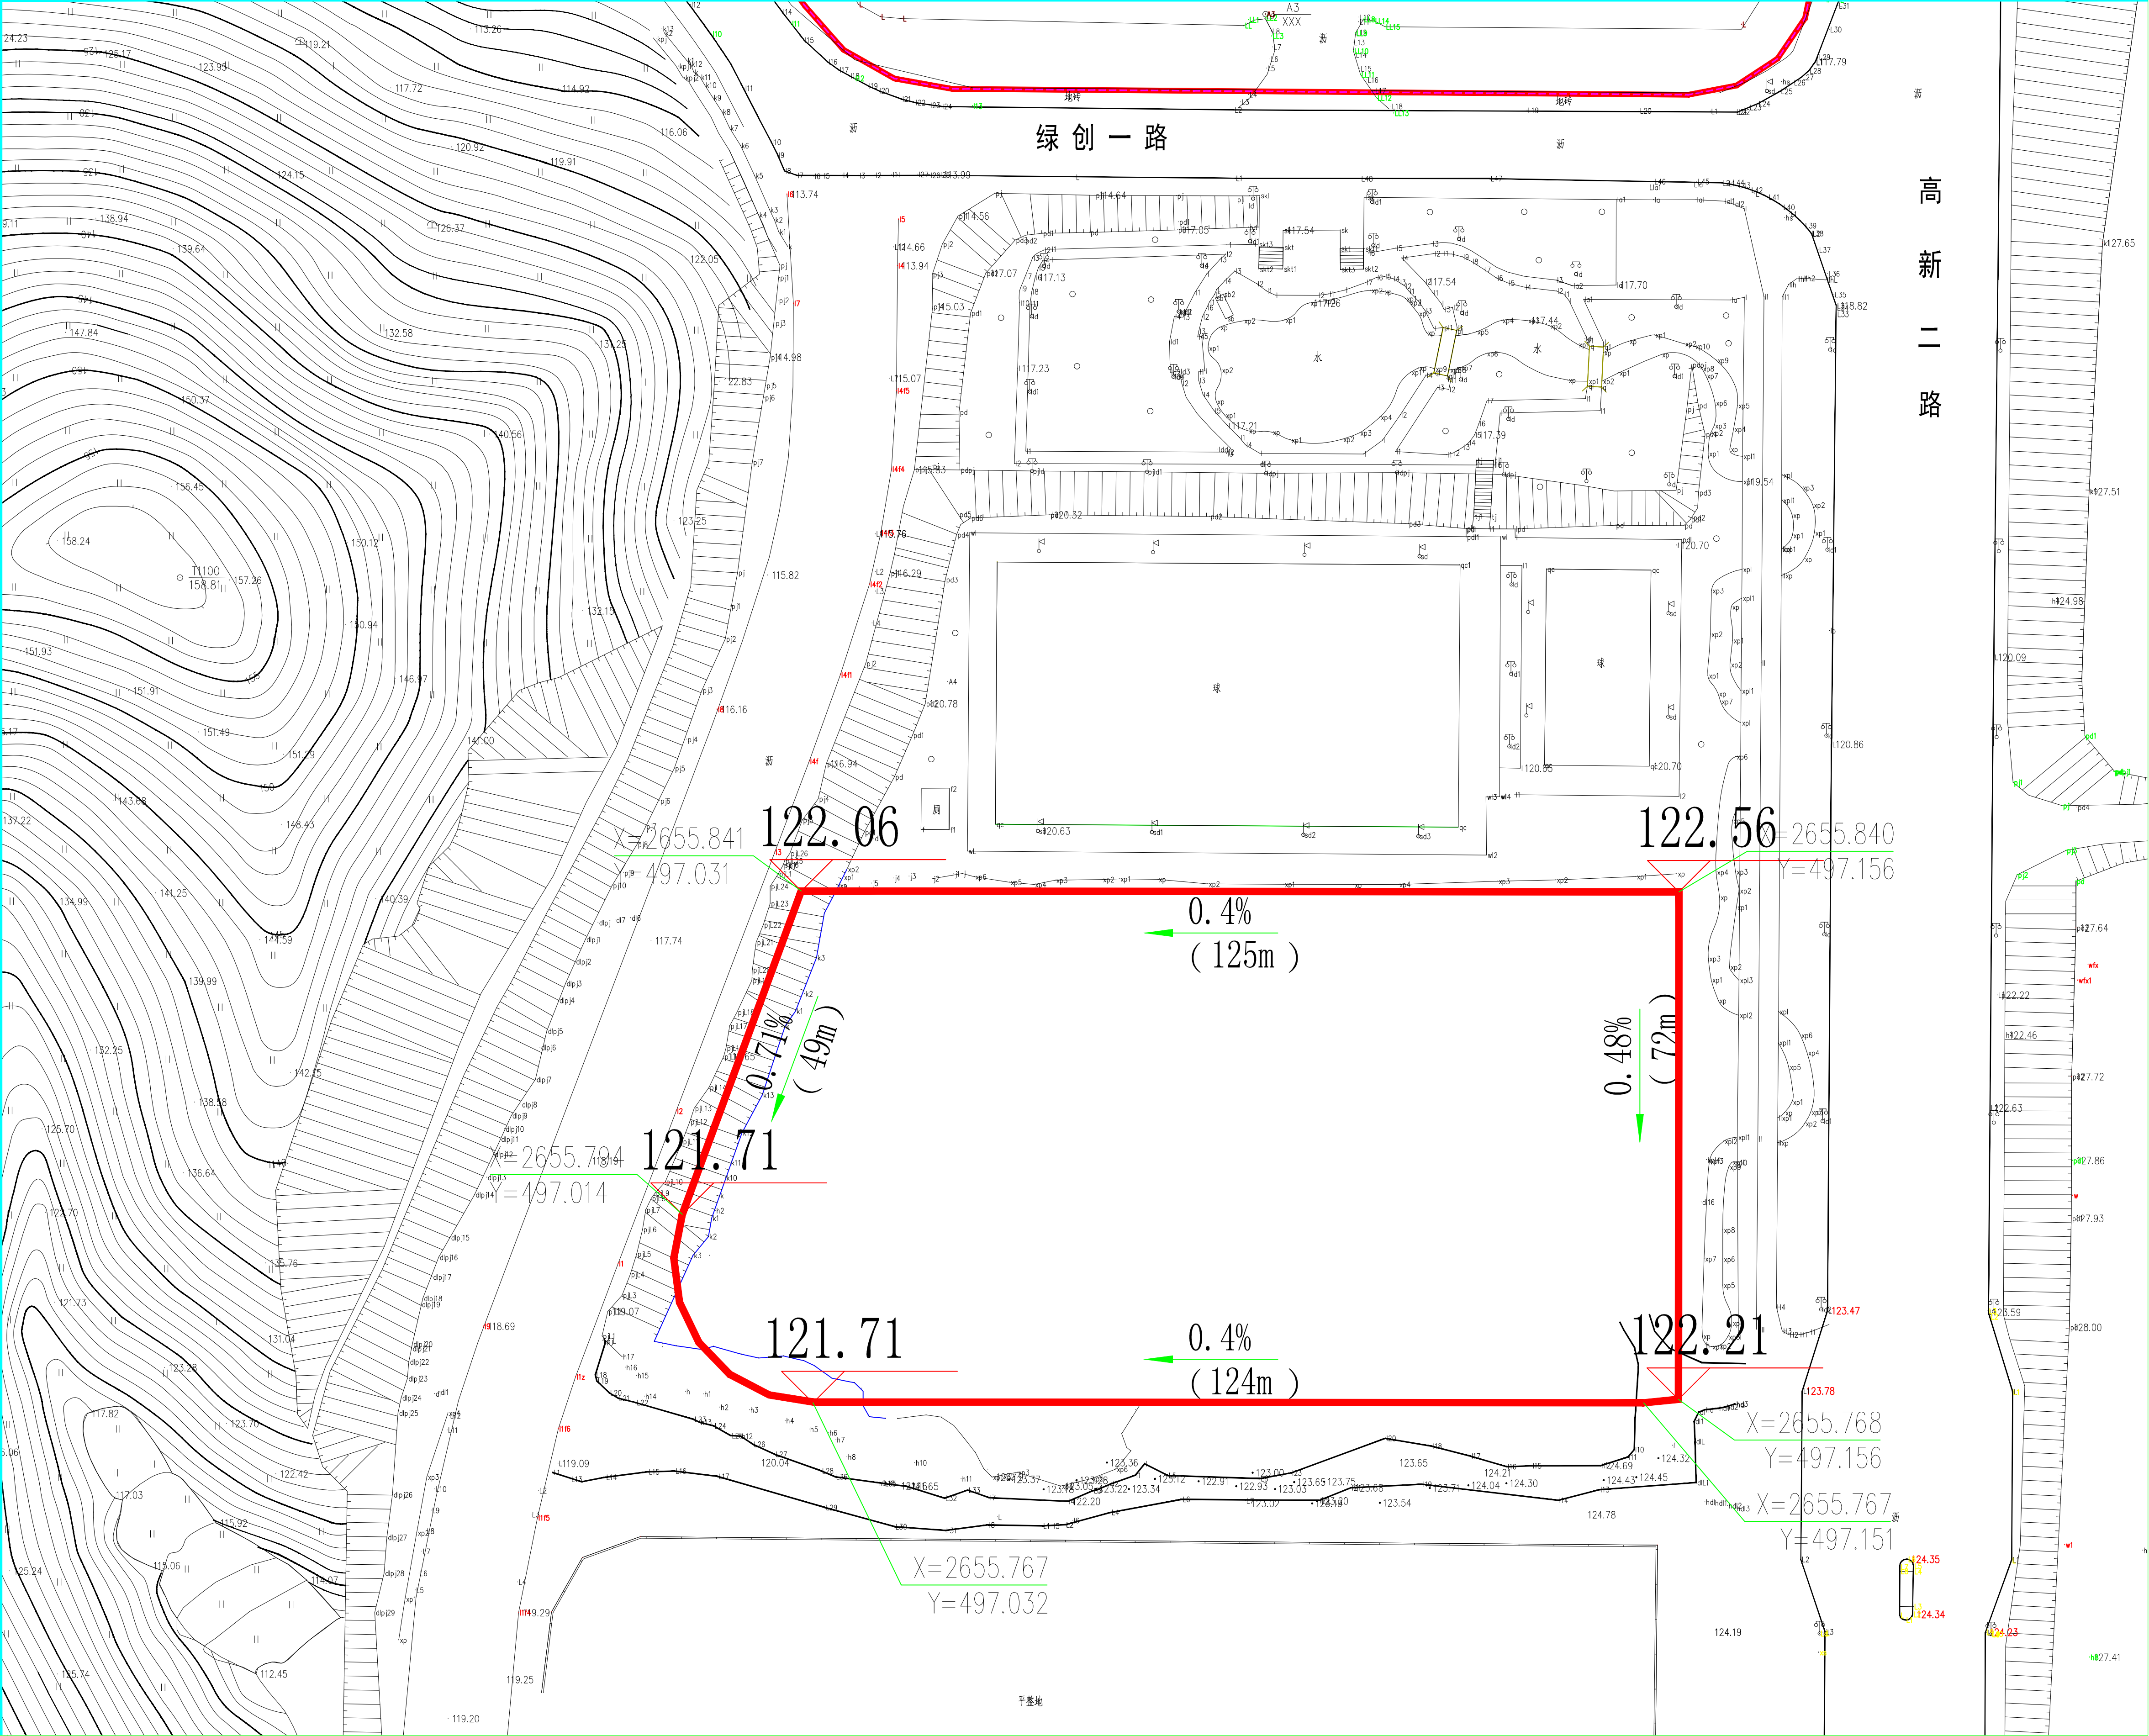

- 说明：
- 1、本图尺寸以米为单位, 比例为1:1000。
 - 2、本图采用1980西安坐标系, 1985国家高程系统。
 - 3、用地红线总面积为9996.77平方米。

图例： ———— 表示场平地块边线

122.560
表示场地设计标高

0.4%
(125m)
表示场地纵坡（括弧表示距离）

规划
1.0

GH-02
2020.08

规划总平面图