


项目	单位	数值
加建电梯总面积（含机房）	m ²	41.45
加建电梯基底占地面积	m ²	6.93
加建电梯层数（含机房）	层	5

项目	图例
加建电梯边界线	
连廊	
坐标标注	X=88096.644 Y=409759.122
出入口	

说明：

1. 本图根据业主提供的用地地形图绘制。
2. 图纸中采用的坐标为梅州市坐标系。
3. 图纸标注尺寸均以米为单位，标注尺寸均为外墙尺寸。
4. 电梯加建必须在相关部门确认无安全隐患后方可施工。
5. 未说明部分按照国家相关规范执行。

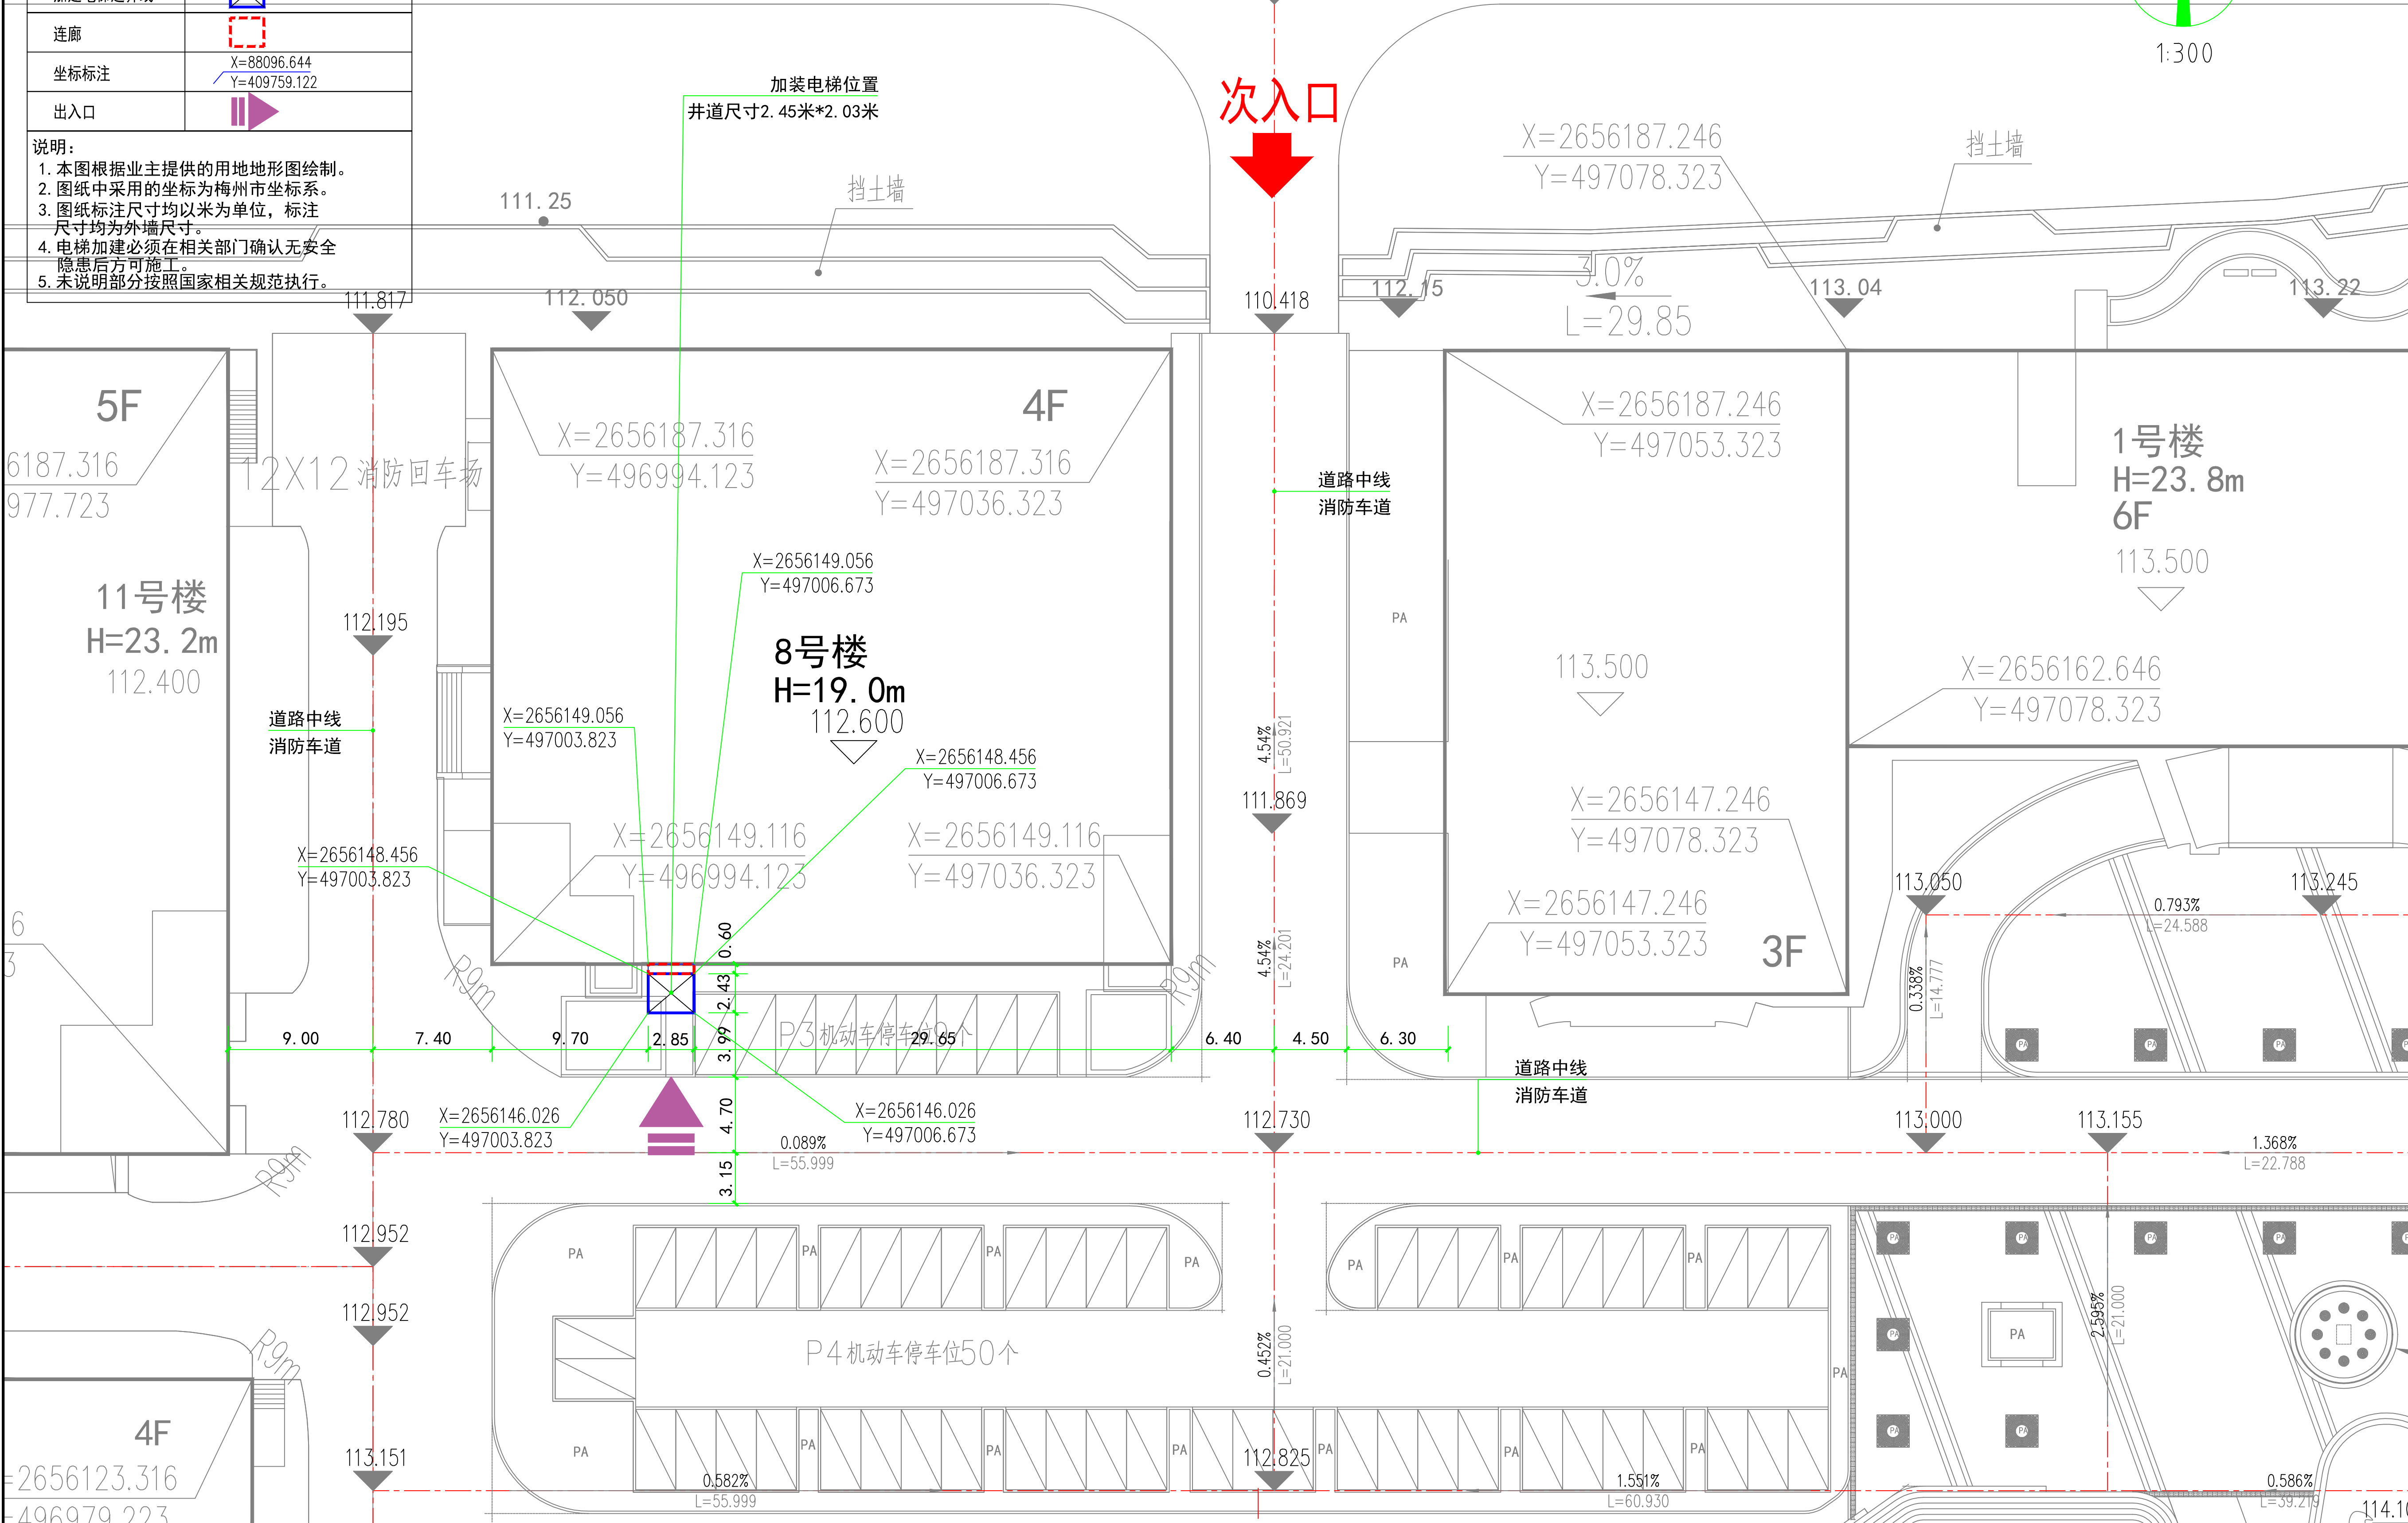

加装电梯位置总平面图 1:300

广东建筑艺术设计院有限公司
GUANGDONG ARCHITECTURAL ARTISTIC DESIGN INSTITUTE CO., LTD
■ 建筑行业 (建筑工程) 甲级 A144004519
■ 城乡规划编制乙级
■ 市政行业 (道路工程、排水工程) 专业乙级
■ 风景园林工程设计专项乙级
地址: 广州市天河区黄埔大道中309号自编3-09A
电话: (020) 38031603 传真: (020) 38031690

会签栏 COUNTER SIGNATURE			
建 筑 ARCHI.		电 气 ELEC.	
结 构 STRUCT.		暖 通 HVAC.	
给 排 水 PLUMBING			
签章区 STAMP AREA			

版次 NO.	修改内容 DESCRIPTION	日期 DATE

建设单位 CLIENT

子项目名称 SUB-PROJECT

图纸名称 TITLE

加装电梯位置总平面图

绘图 DRAWING BY		吴红红
设计 DESIGNED BY		
校对 CHECKED BY		陈辉
专业负责 SPECIALTY CHIEF		吴志刚
项目负责 PROJECT CHIEF		吴志刚
审核 EXAMINED BY		吴志刚
审定 APPROVED BY		松

专 业 DISCIPLINE		设计阶段 STAGE	
比 例 SCALE		规 格 SIZE	

条形码,二维码 BARCODE,QR CODE