
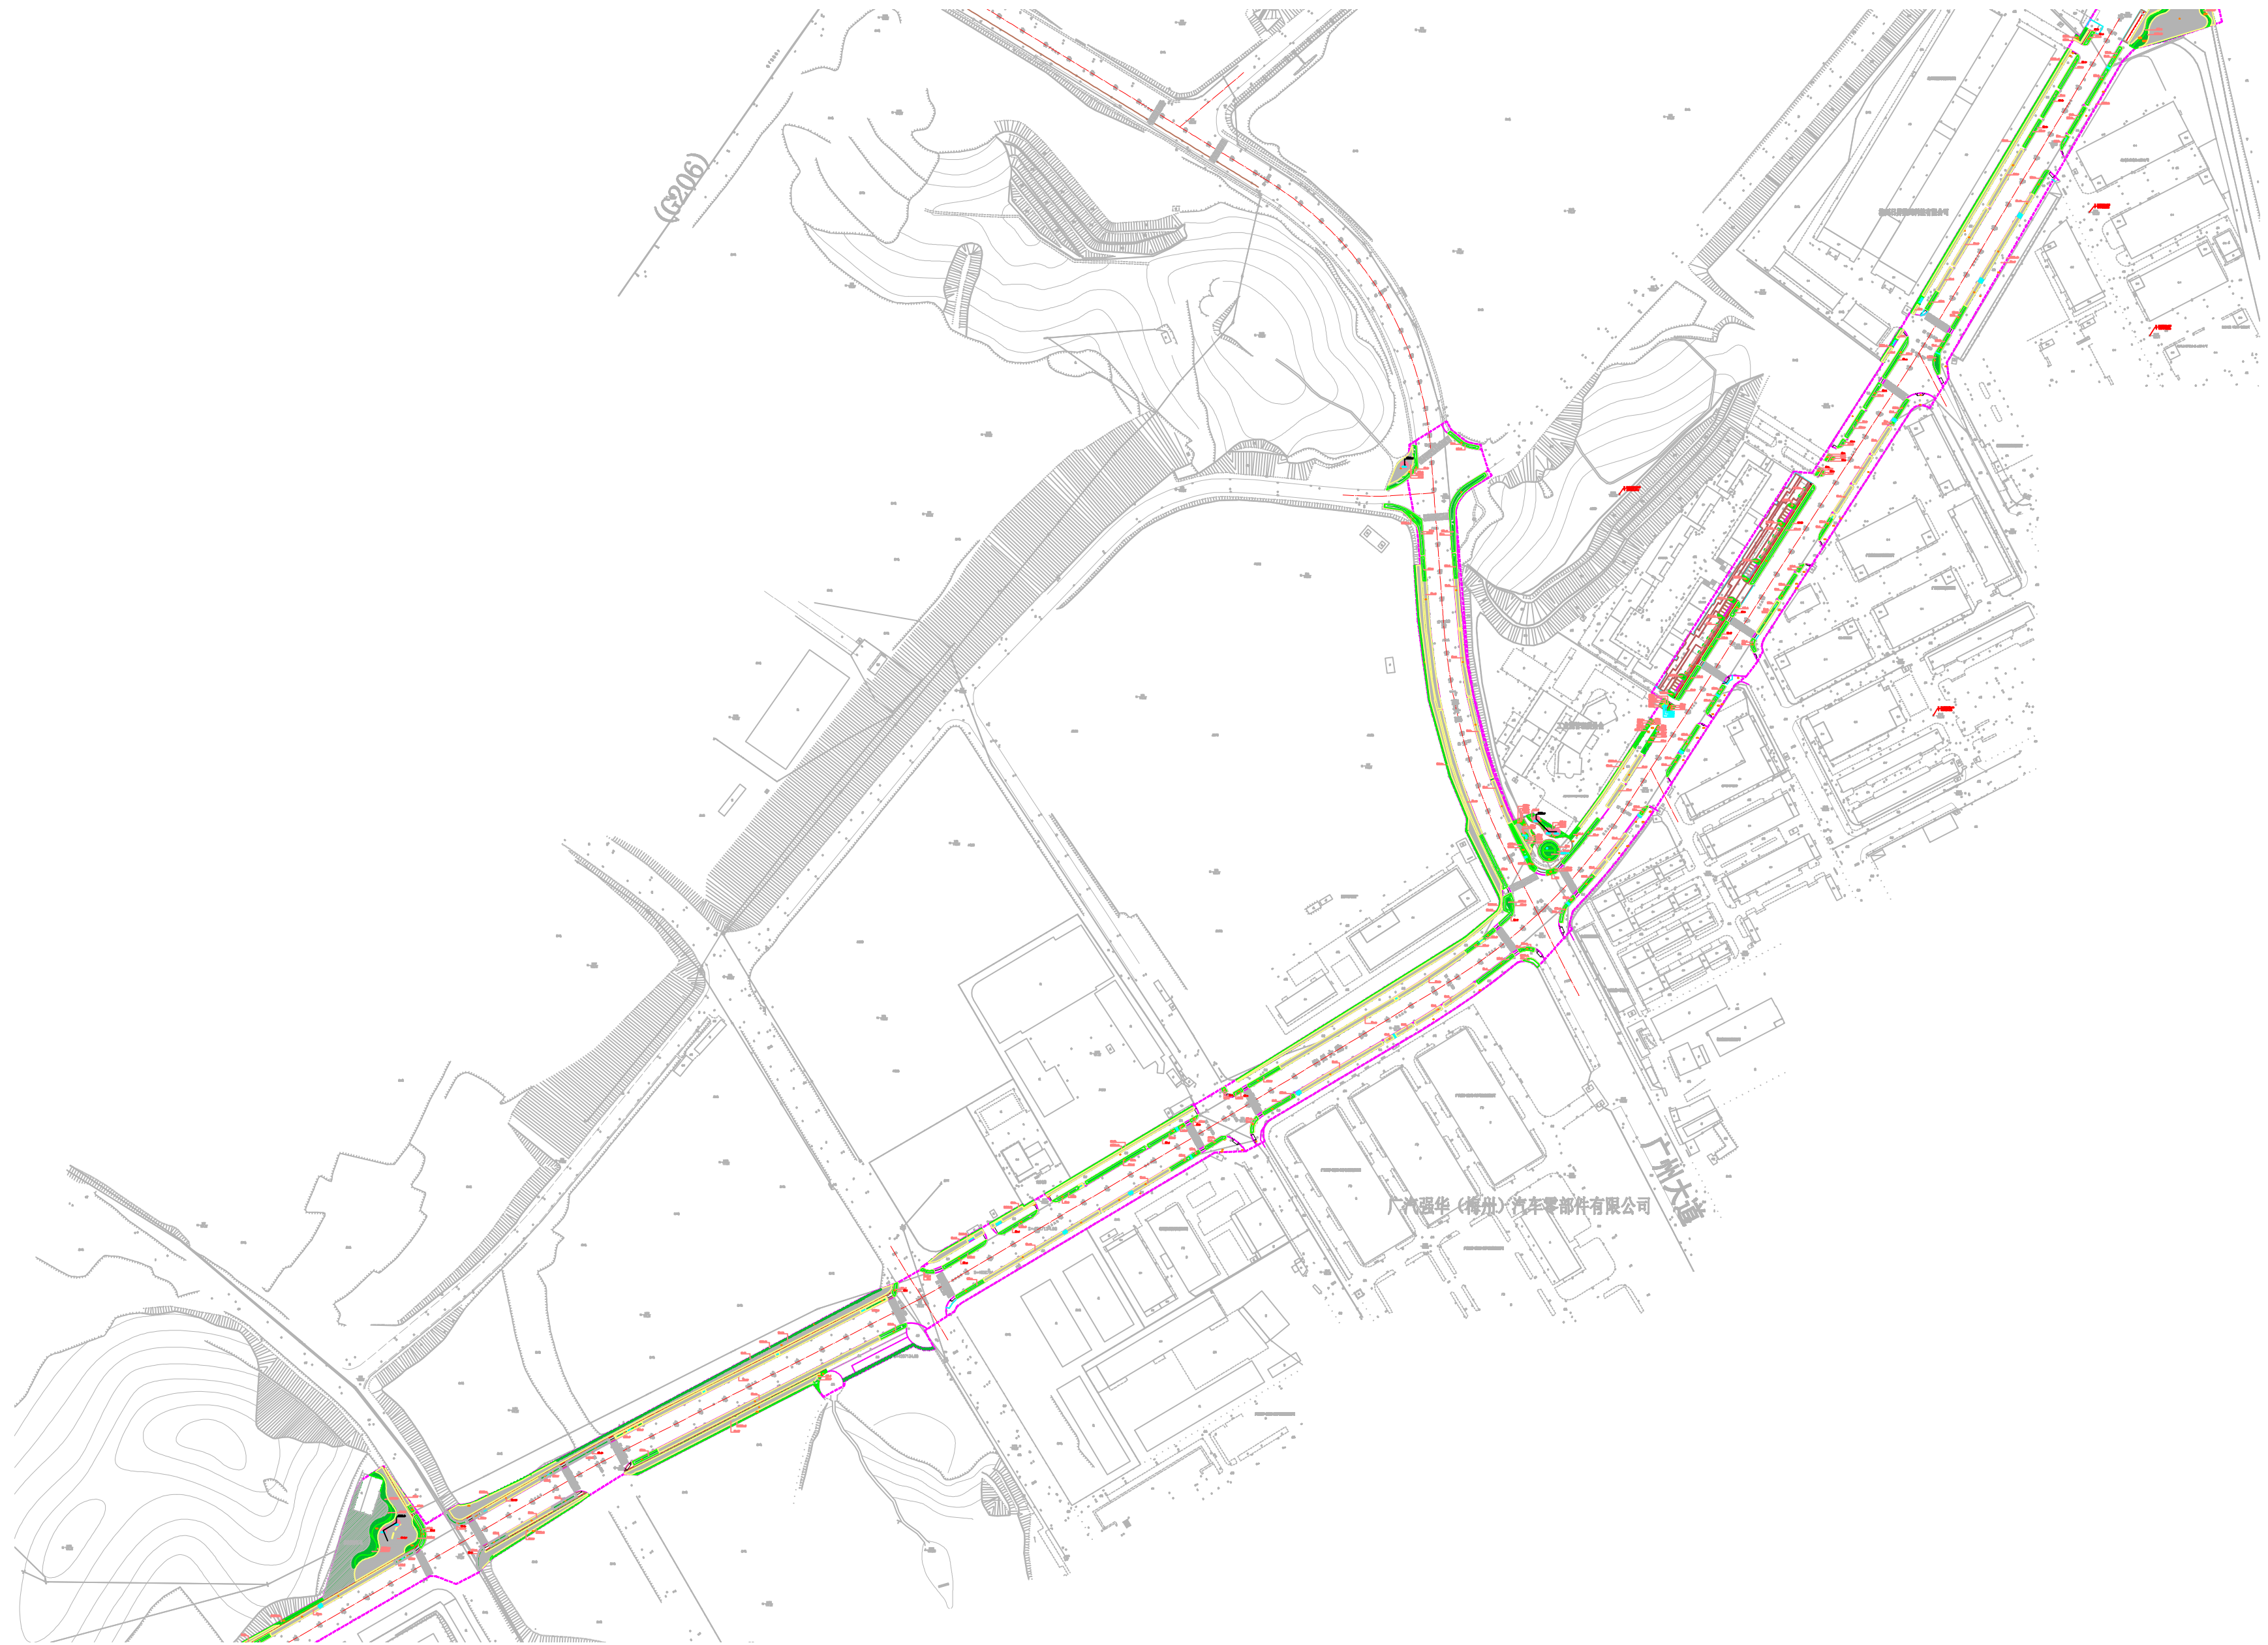


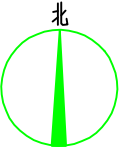

1 产业园道路绿化报规平面图 1:2000