


广梅园有线电视管网工程初步设计

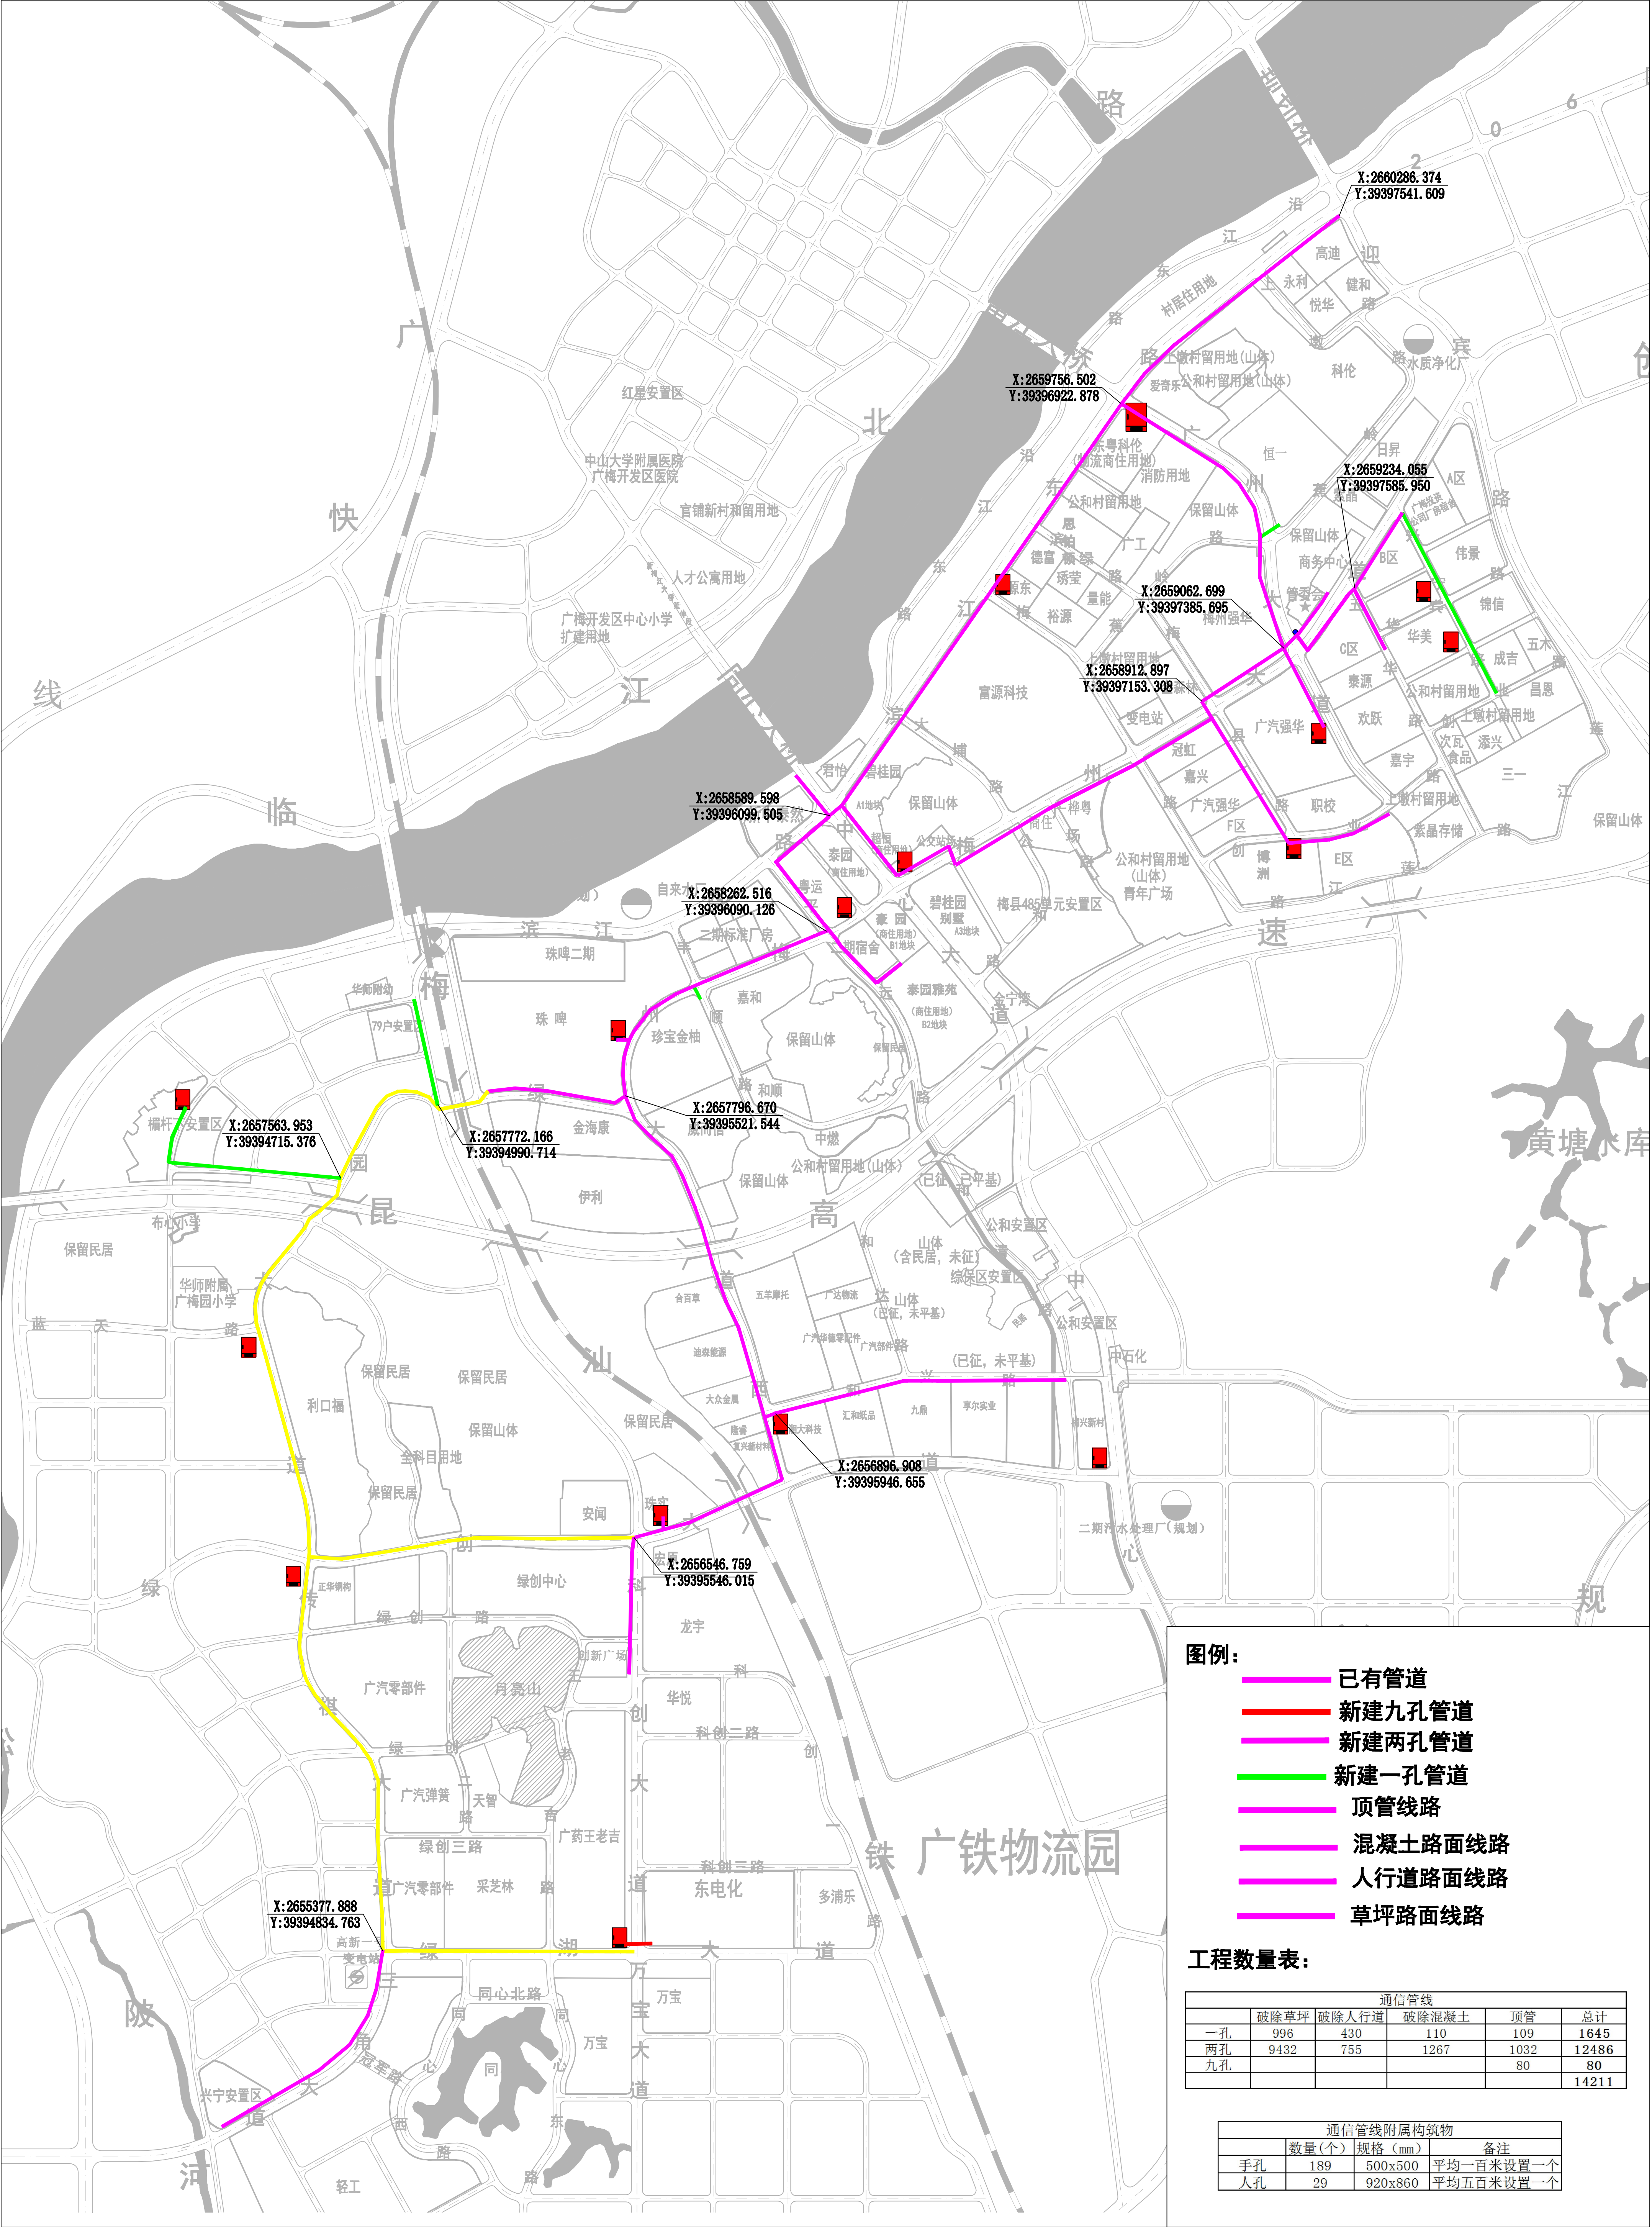

图例：

- 已有管道
- 新建九孔管道
- 新建两孔管道
- 新建一孔管道
- 顶管线路
- 混凝土路面线路
- 人行道路面线路
- 草坪路面线路

工程数量表：

通信管线				
	破除草坪	破除人行道	破除混凝土	顶管
一孔	996	430	110	109
两孔	9432	755	1267	1032
九孔				80
				14211

通信管线附属构筑物			
	数量(个)	规格(mm)	备注
手孔	189	500x500	平均一百米设置一个
人孔	29	920x860	平均五百米设置一个