
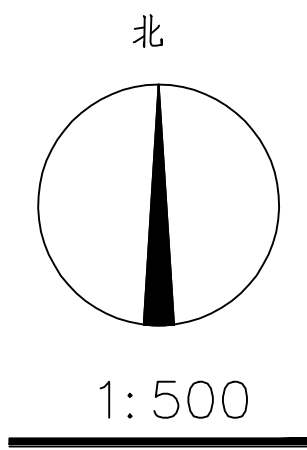


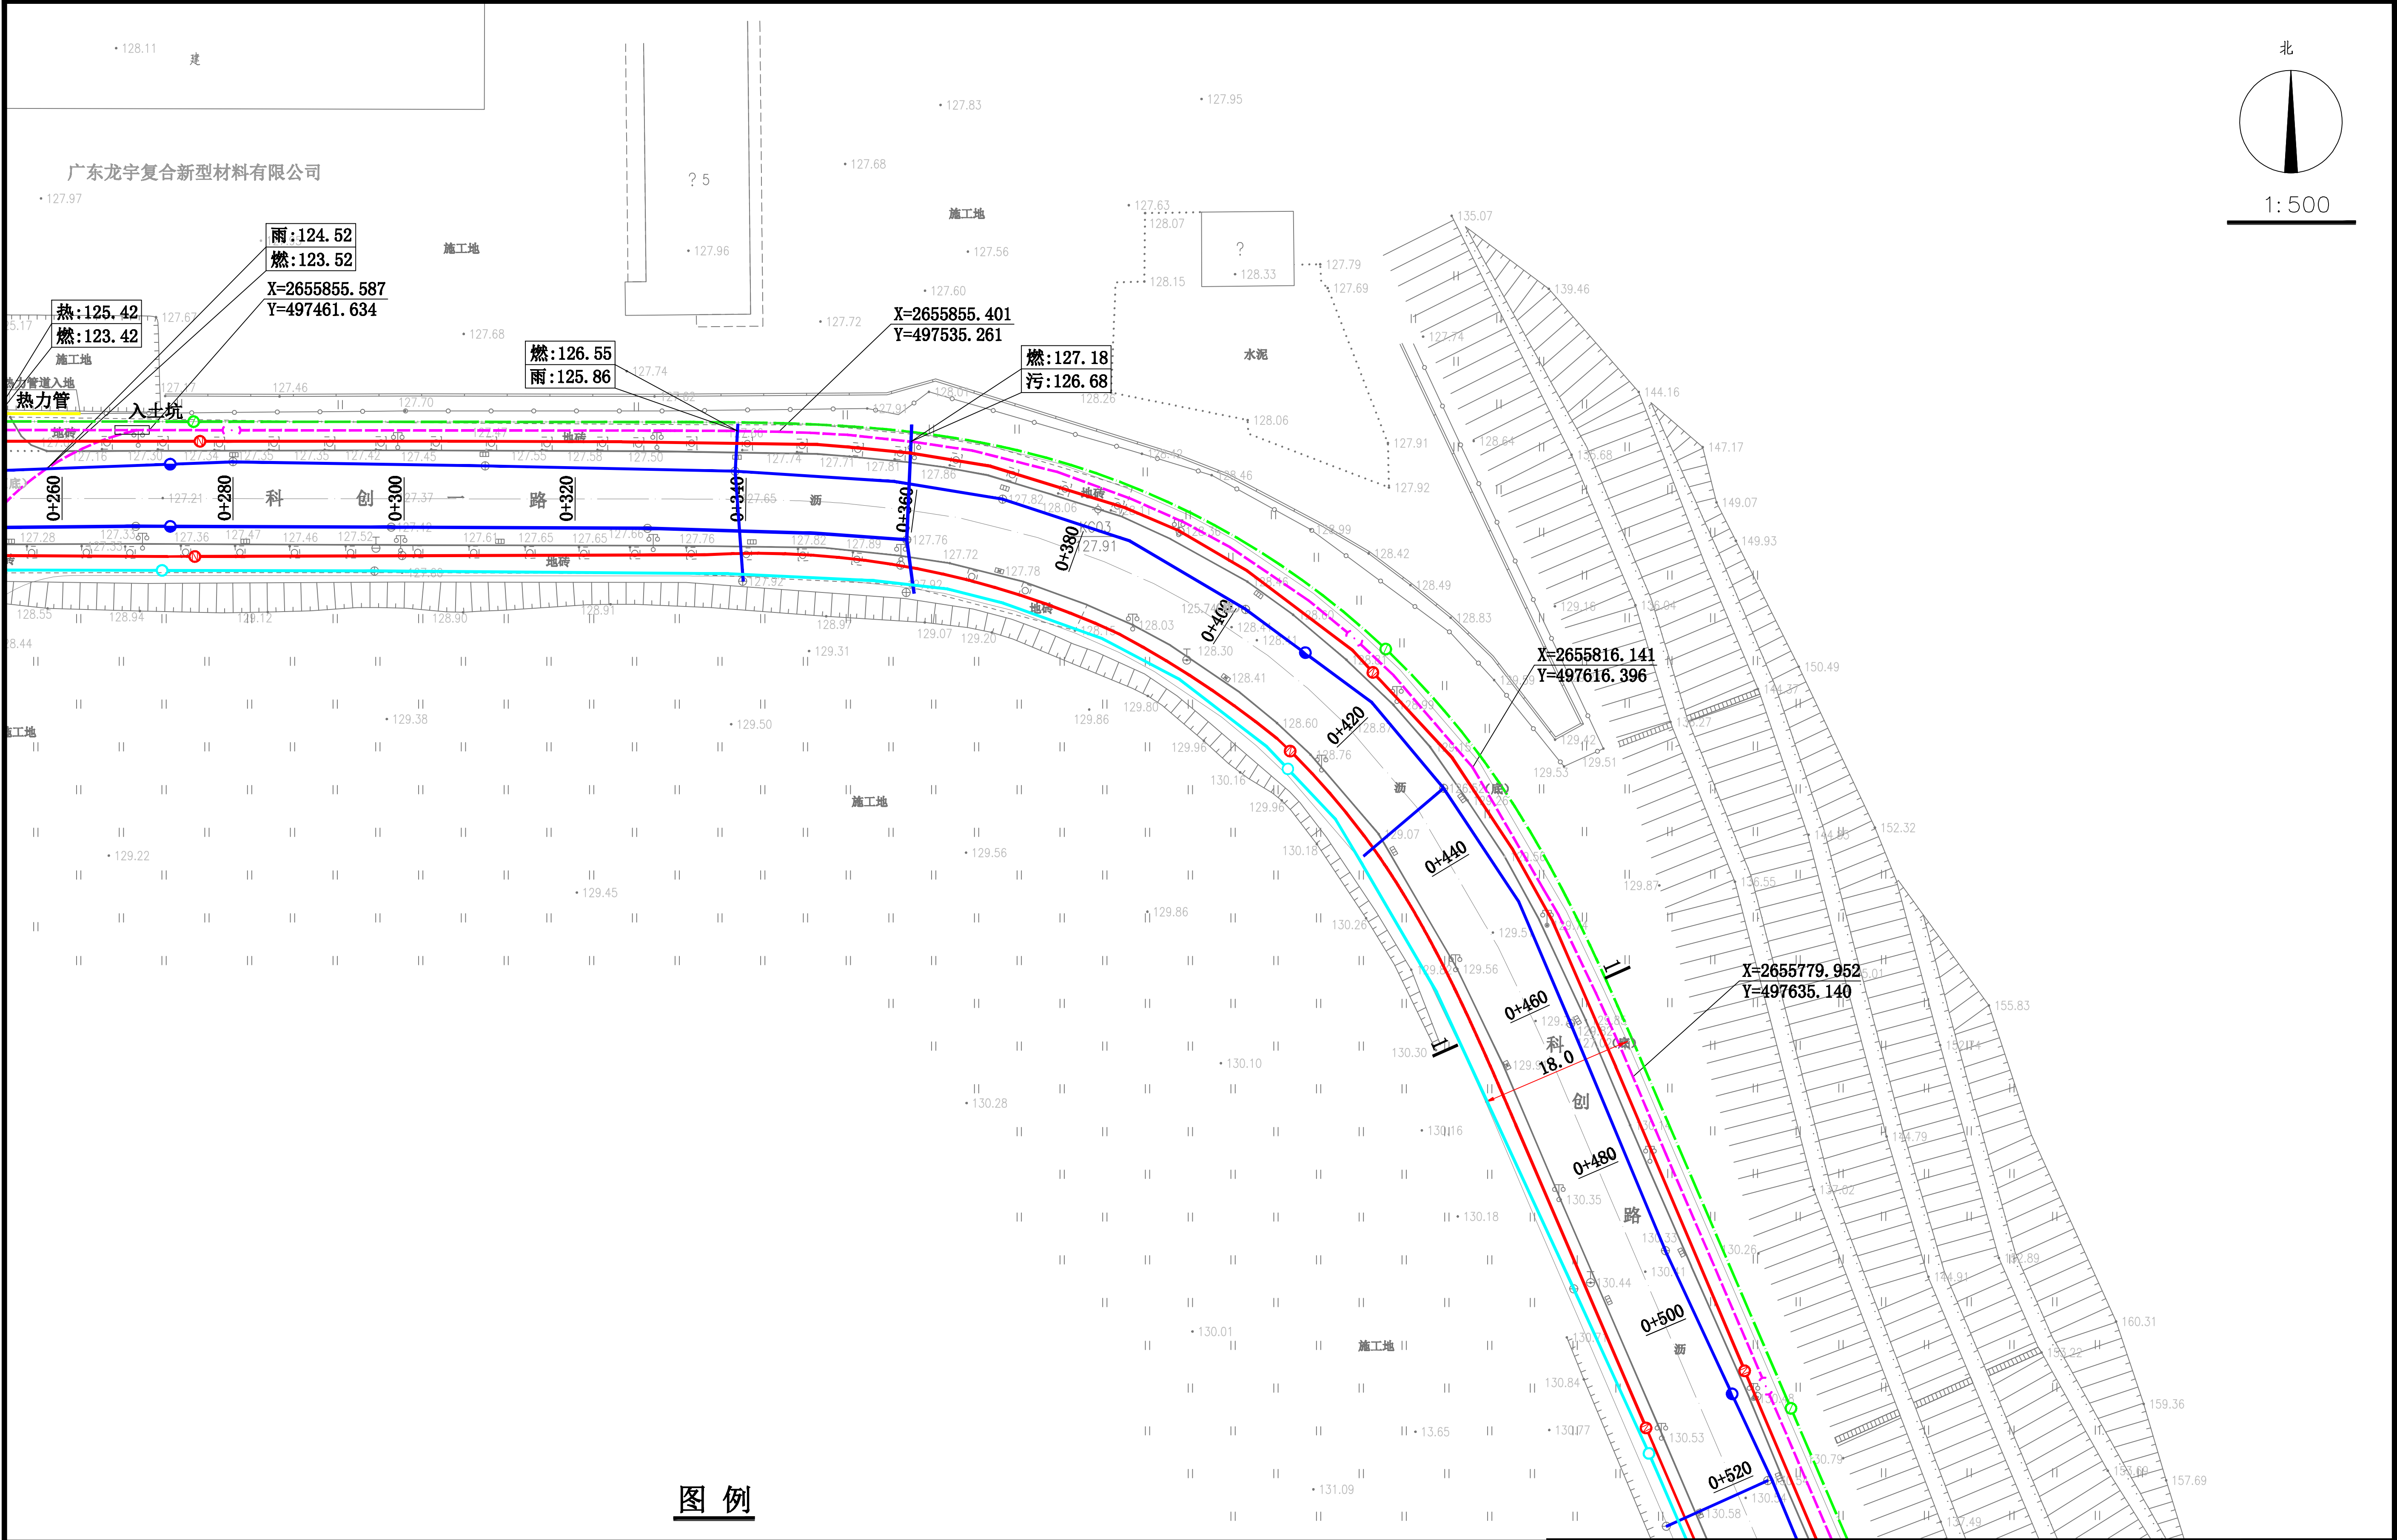

图例

	本次规划燃气管道		现状通信管道
	现状电力管道		现状雨、污水管道
	现状给水管道		规划雨、污水管道
	规划给水管道		现状热力管道

		梅州市城市规划设计院		项目名称	广梅高新园市政天然气管道项目(科创一路)	
城乡规划编制甲级:[建]城规编第(141215)号				委托单位		项目号
审定	曾南山	专业负责	潘硕	图 纸 内 容	平面图 1:500	图 别 燃气报建图
审核	丘克涌	校 对	石 军			图 号 3/7
项目负责	邓桂明	设 计	邓桂明			日 期 2020.7