


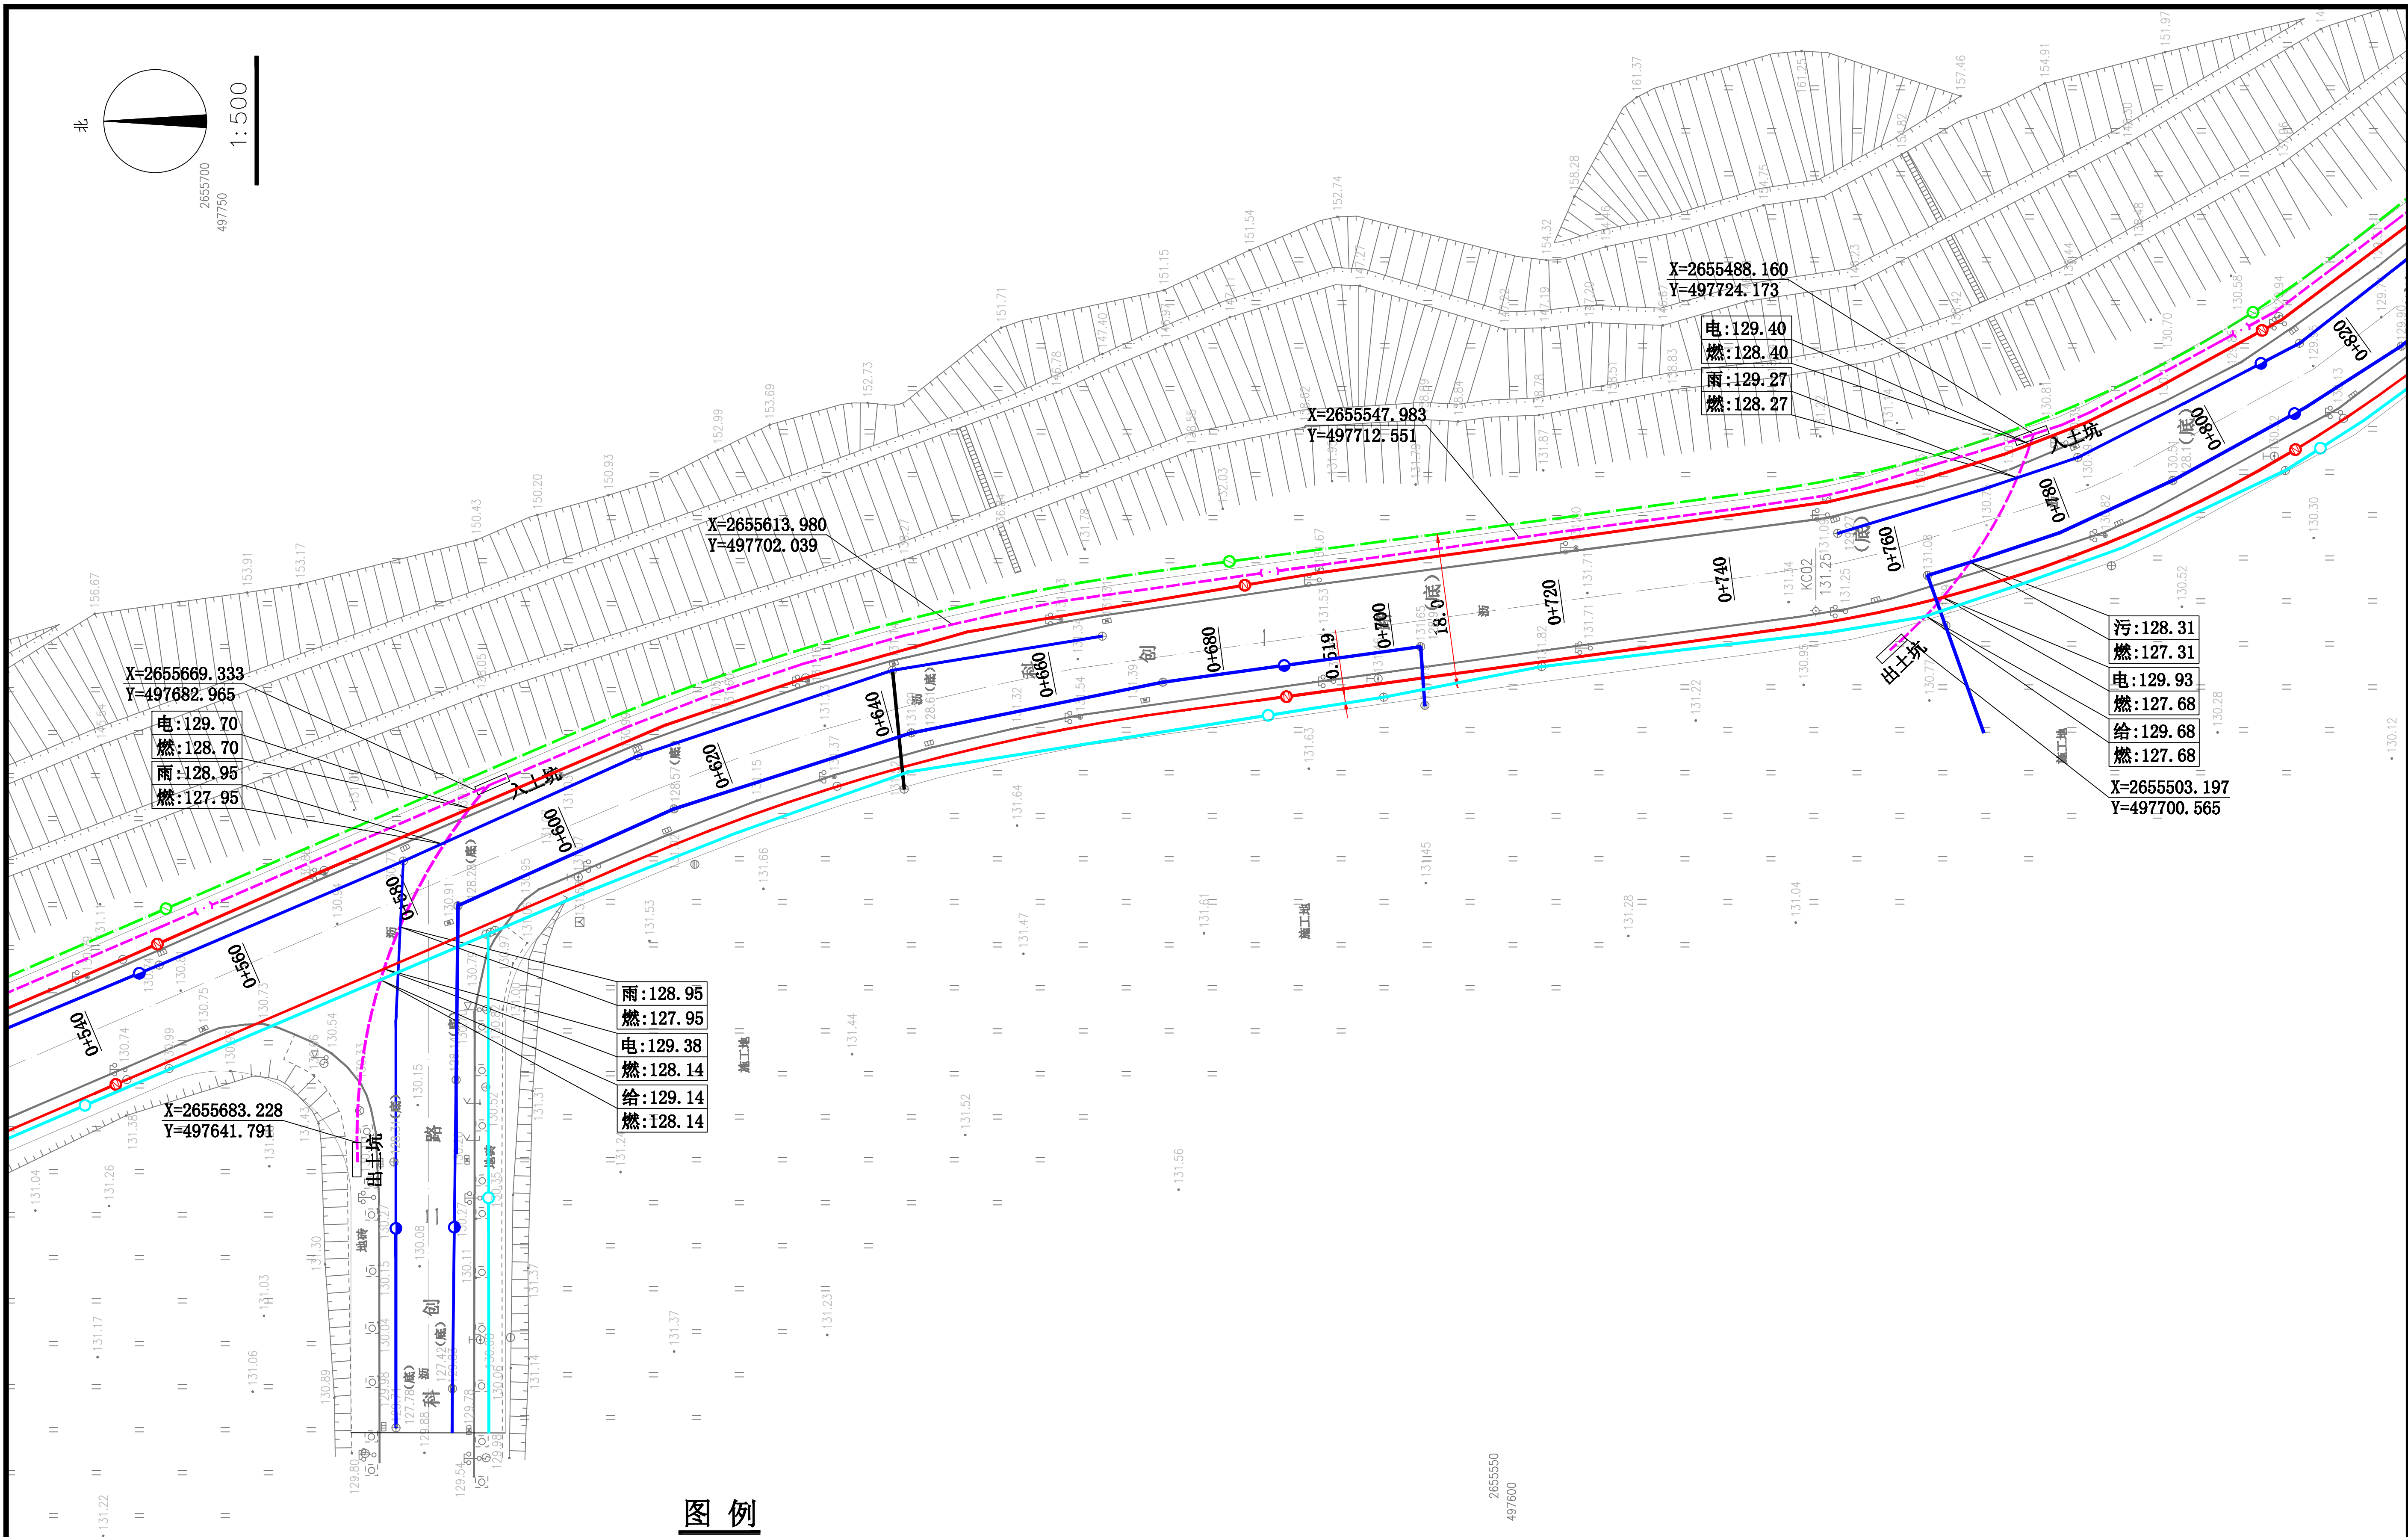


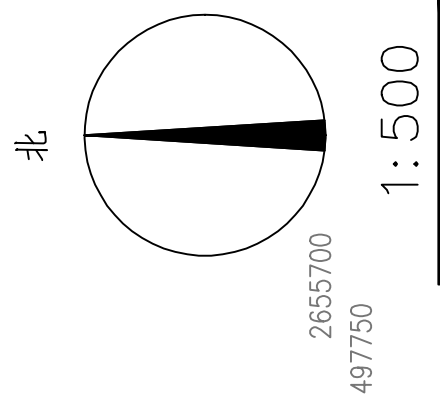

图例

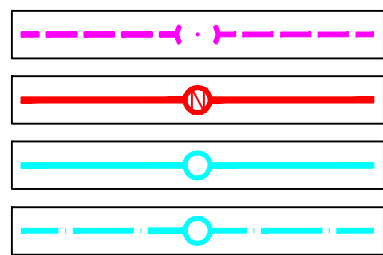

本次规划燃气管道
现状电力管道
现状给水管道
规划给水管道

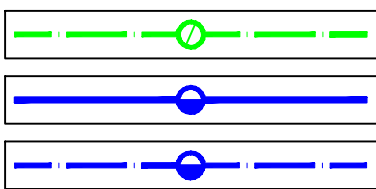

现状通信管道
现状雨、污水管道
规划雨、污水管道

梅州市城市规划设计院 城乡规划编制甲级:[建]城规编第(141215)号				项目名称		广梅高新园市政天然气管道项目(科创一路) 燃气管道规划	
委托单位				项目号			
审 定	曾南山	专业负责	潘 硕	图 纸 内 容	平面图 1:500	图 别	燃气报建图
审 核	丘克涌	校 对	石 军			图 号	4/7
项目负责	邓桂明	设 计	邓桂明			日 期	2020.7