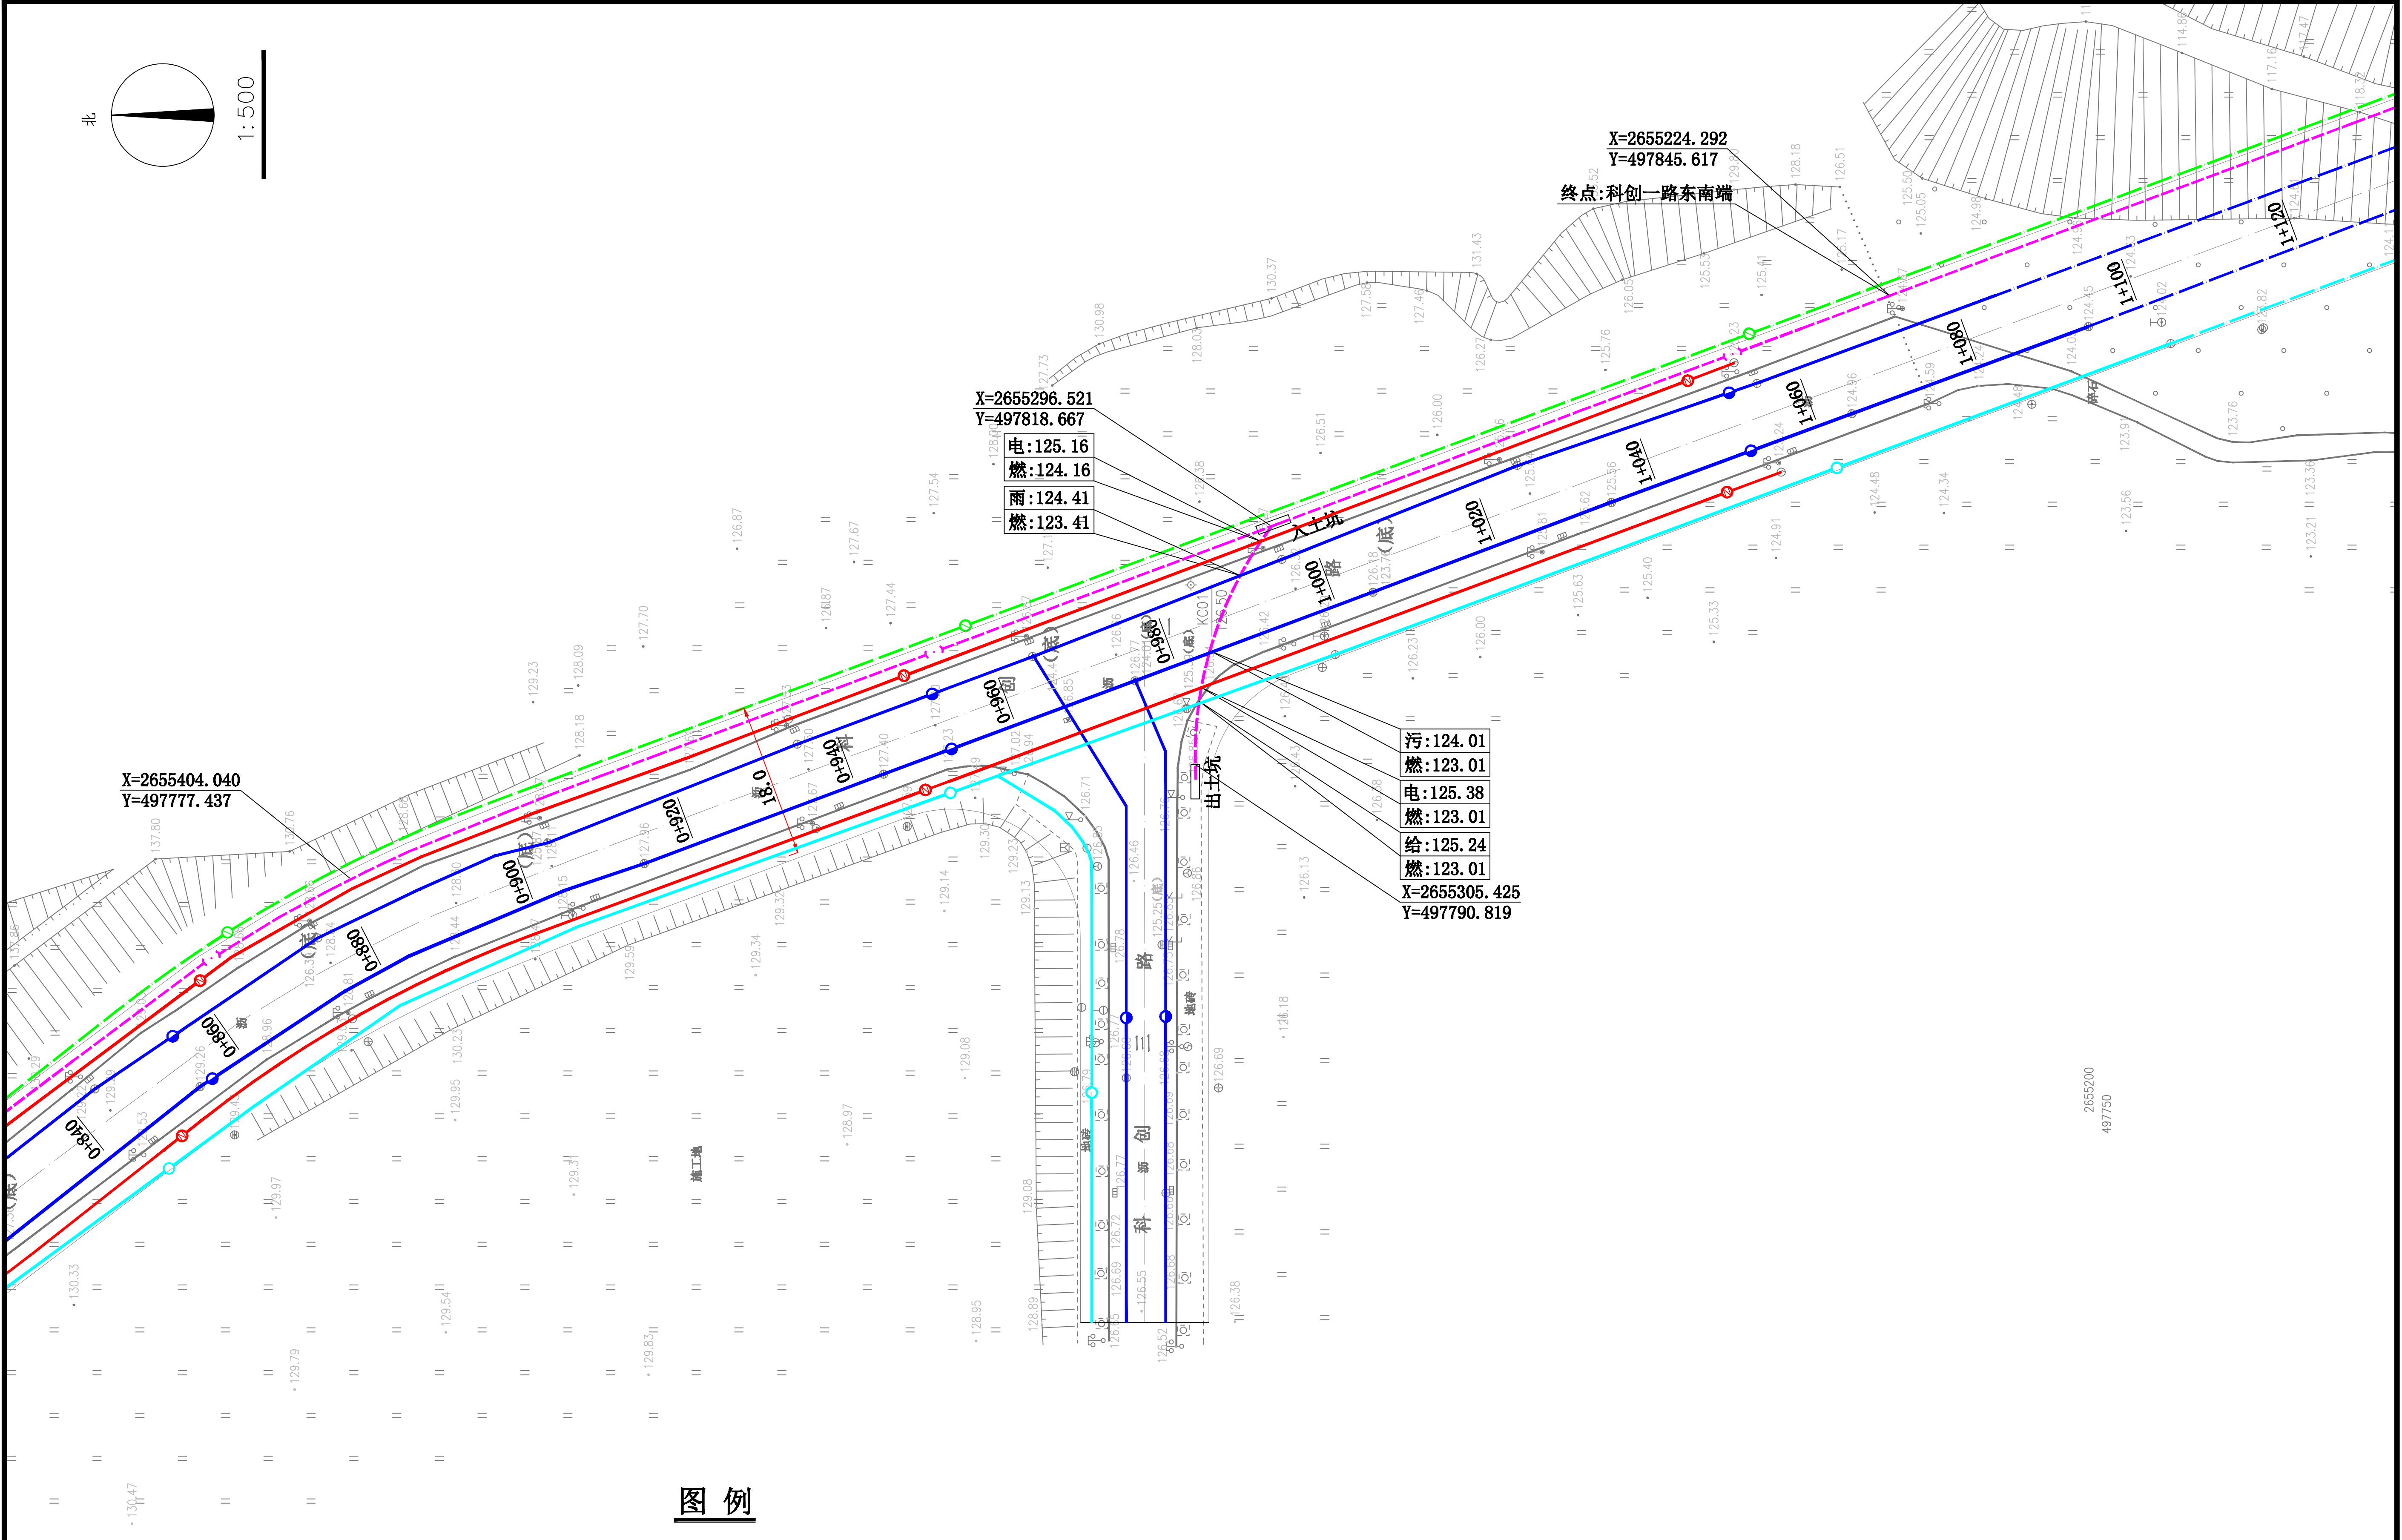
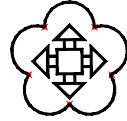


 梅州市城市规划设计院 城乡规划编制甲级:[建]城规编第(141215)号	项目名称 广梅高新园市政天然气管道项目(科创一路)燃气管道规划	
	委托单位	项目号
审定 曾南山	专业负责 潘硕	图 纸 内 容 平面图 1:500
审核 丘克涌	校对 石军	
项目负责人 邓桂明	设计 邓桂明	
		图 别 燃气报建图
		图 号 5/7
		日 期 2020.7