


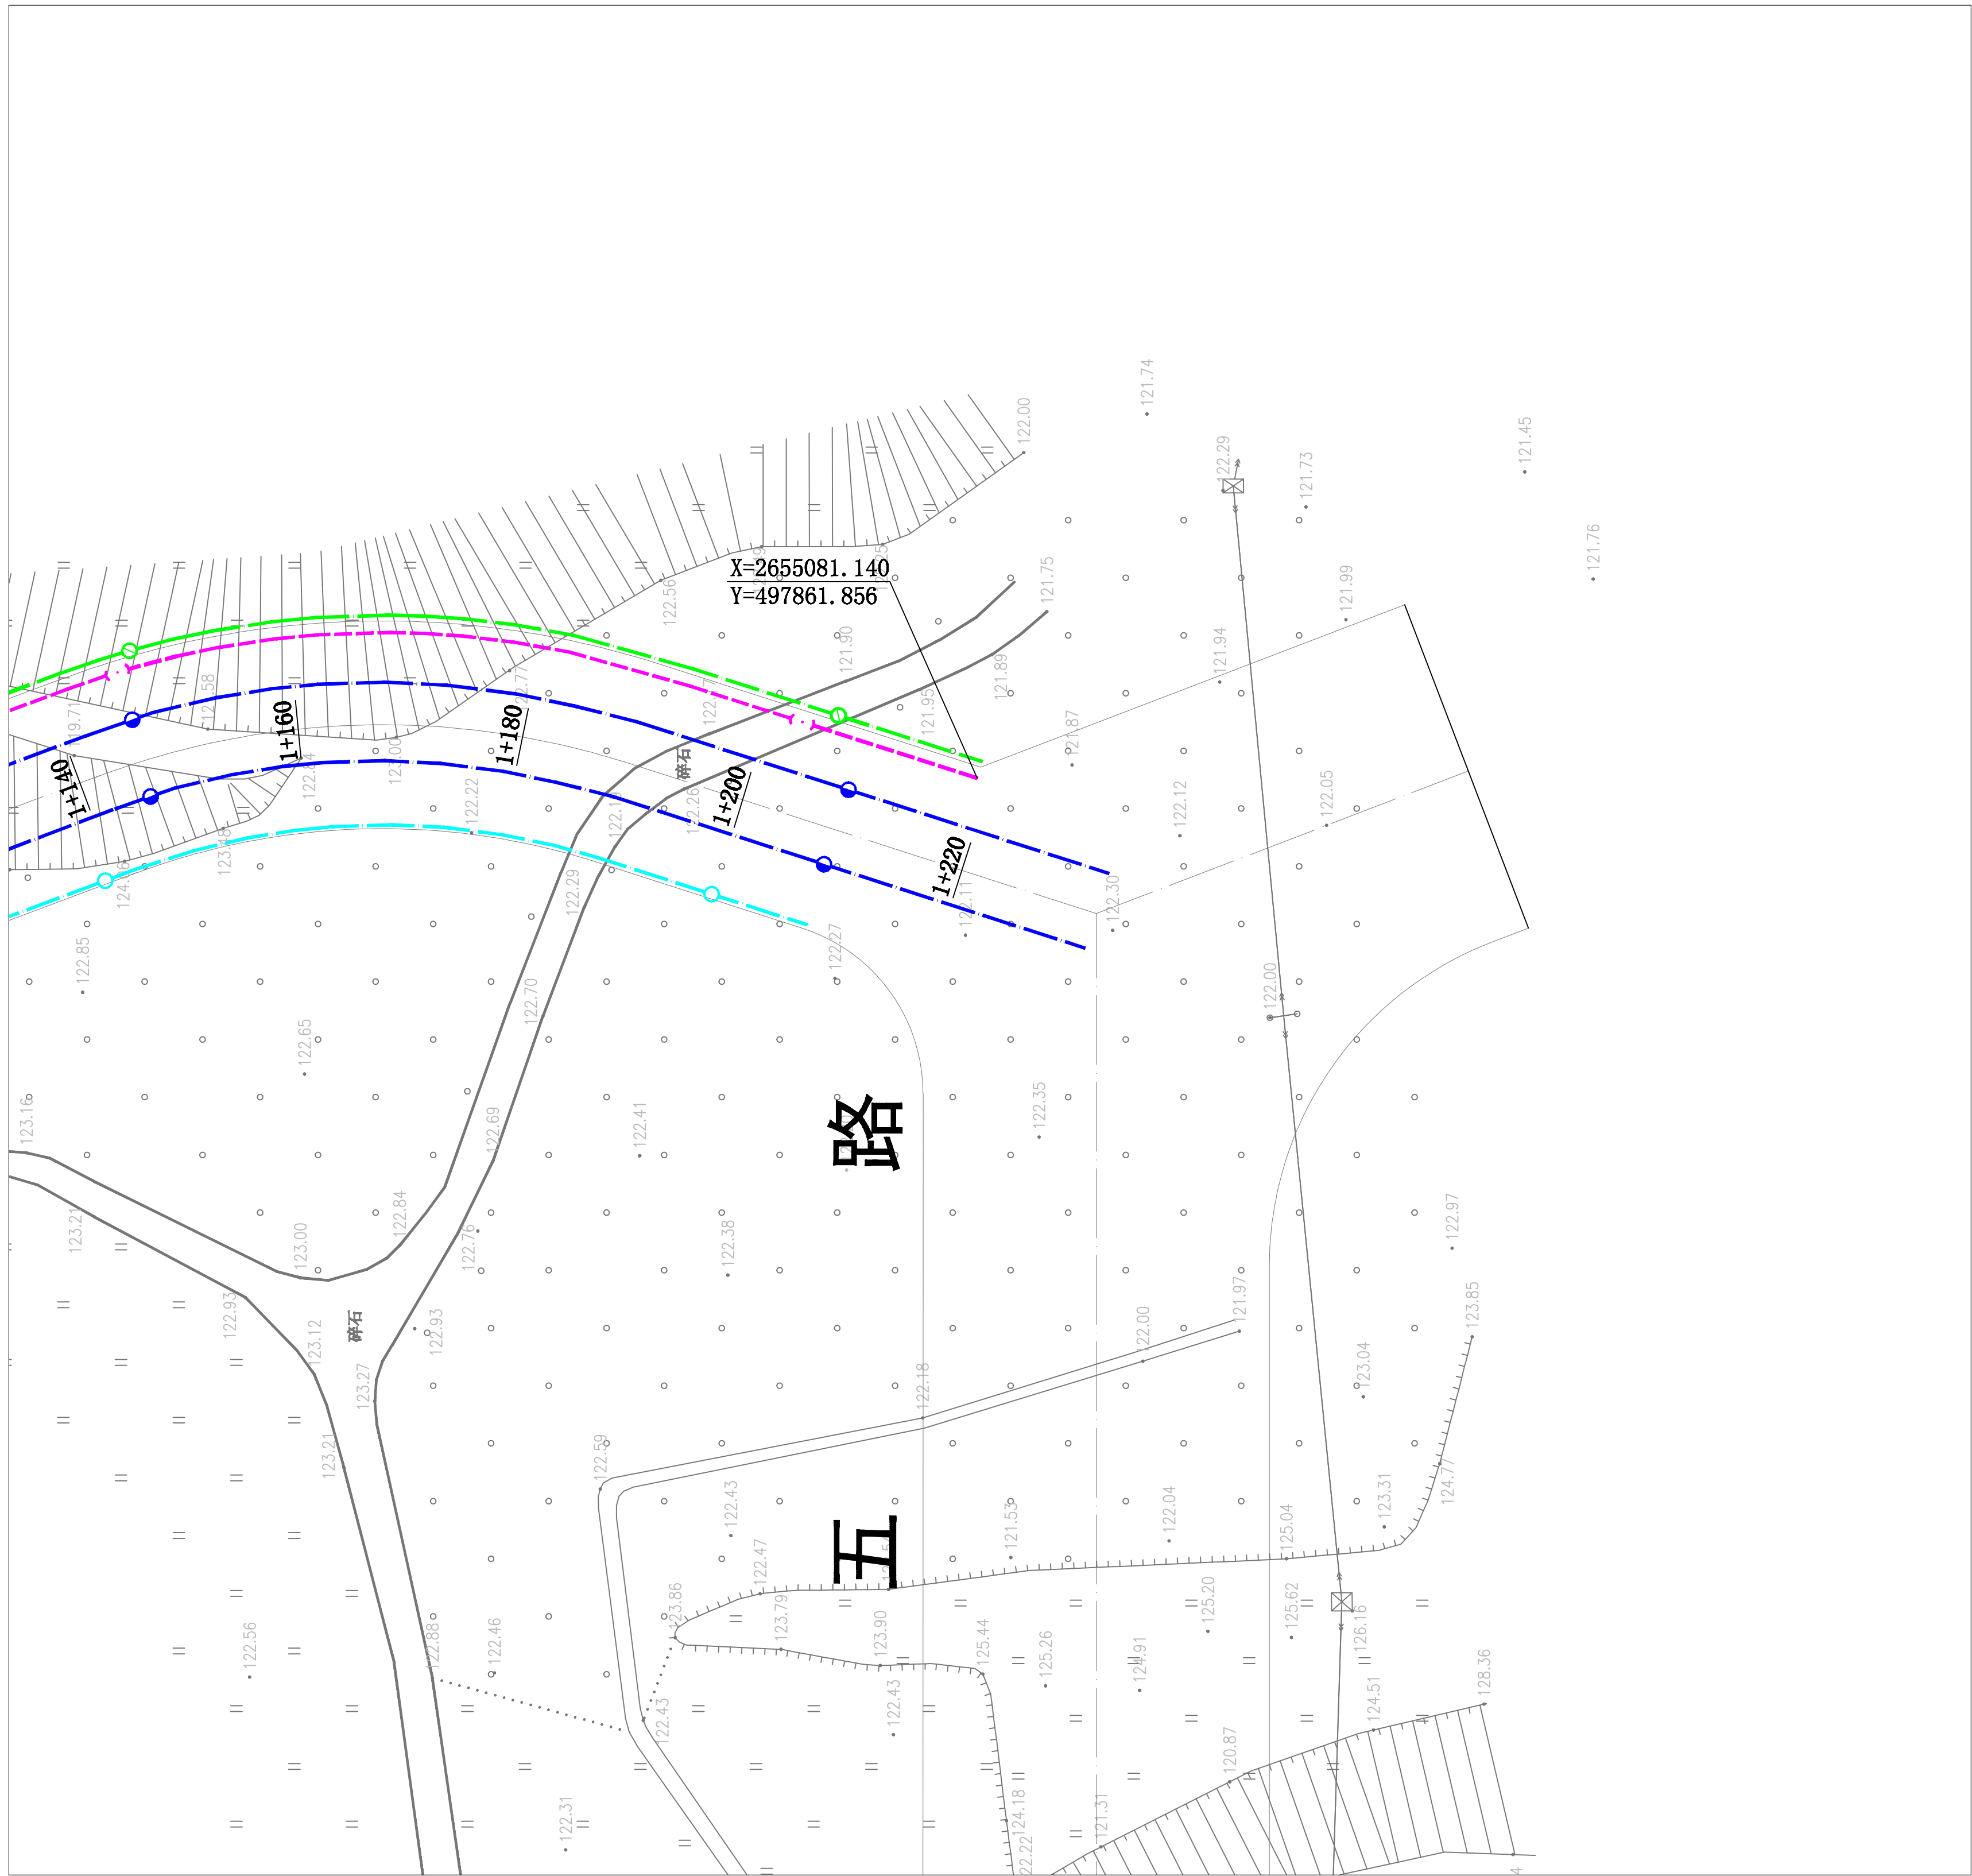


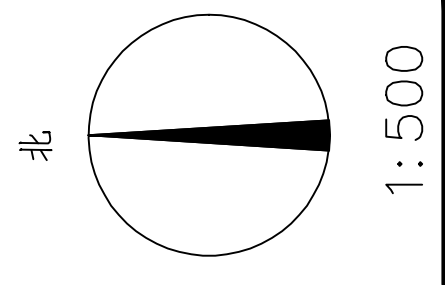

图例

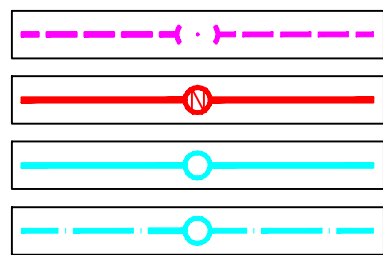

本次规划燃气管道
现状电力管道
现状给水管道
规划给水管道

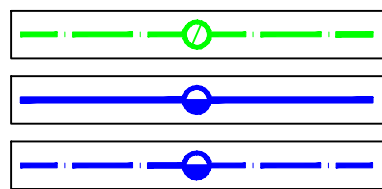

现状通信管道
现状雨、污水管道
规划雨、污水管道

梅州市城市规划设计院 城乡规划编制甲级:[建]城规编第(141215)号	项目名称 广梅高新园市政天然气管道项目(科创一路)燃气管道规划	
	委托单位	项目号
审定 曾南山	专业负责 潘硕	图别 燃气报建图
审核 丘克涌	校对 石军	图号 6/7
项目负责 邓桂明	设计 邓桂明	日期 2020.7