


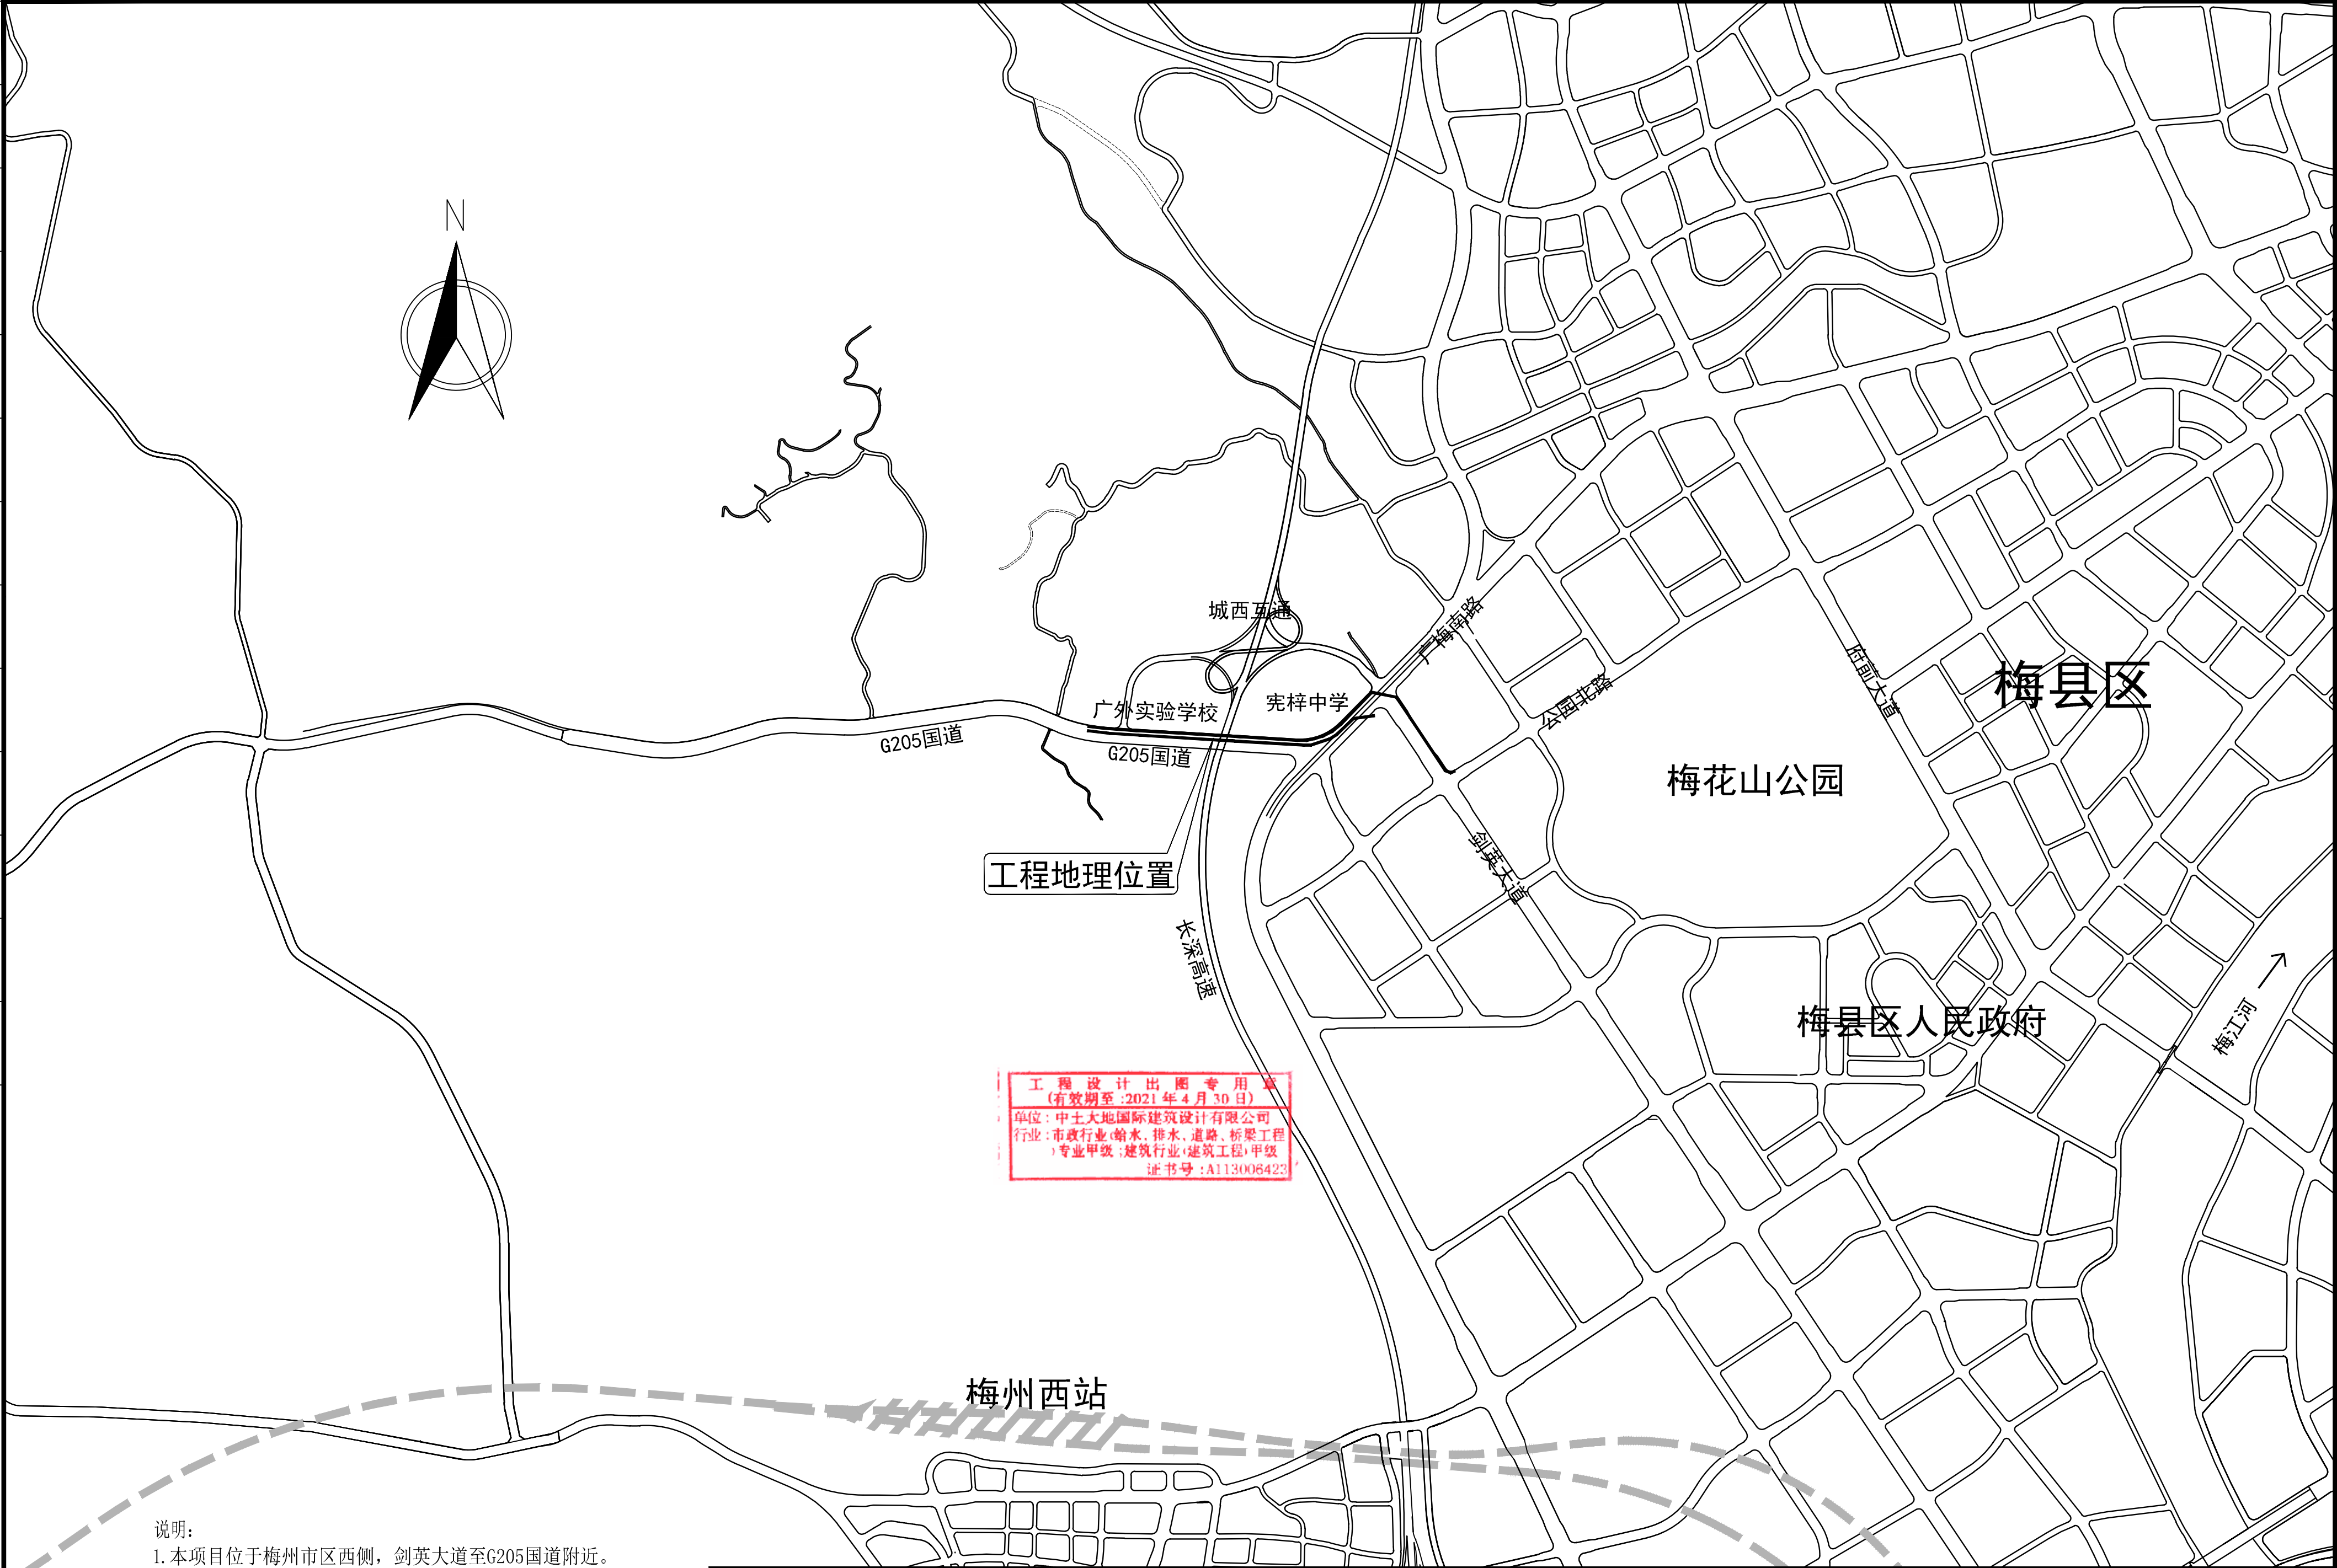

说明：
1. 本项目位于梅州市区西侧，剑英大道至G205国道附近。
2. 项目起点位于G205国道鸿禧山庄门前，终点位于剑英大道跟公园北路交叉口。

 中土大地国际建筑设计有限公司 ZHONGTU DADI INTERNATIONAL ARCHITECTURAL DESIGN CO.,LTD. 市政行业（给水工程、排水工程、道路工程、桥梁工程）专业甲级；建筑行业（建筑工程）甲级 市政行业（燃气工程、轨道交通除外）乙级；市政行业城镇燃气工程专业乙级；风景园林工程专项乙级	院 长	王晓峰		审 核	刘良飞		建设单位	梅州市梅县区住房和城乡建设局			图纸名称	工程地理位置图		
	项目负责人	潘 硕		校 对	黄静姝		项目名称	广外实验学校及扶大工业园给排水工程（一标）			图纸编号	SS-02	出图时间	2021.03
	审 定	潘 硕		设 计	陈雄才		工程名称	给排水工程			张 数		张 号	
	专业负责人	刘良飞					工程编号		设计阶段	规划报建				




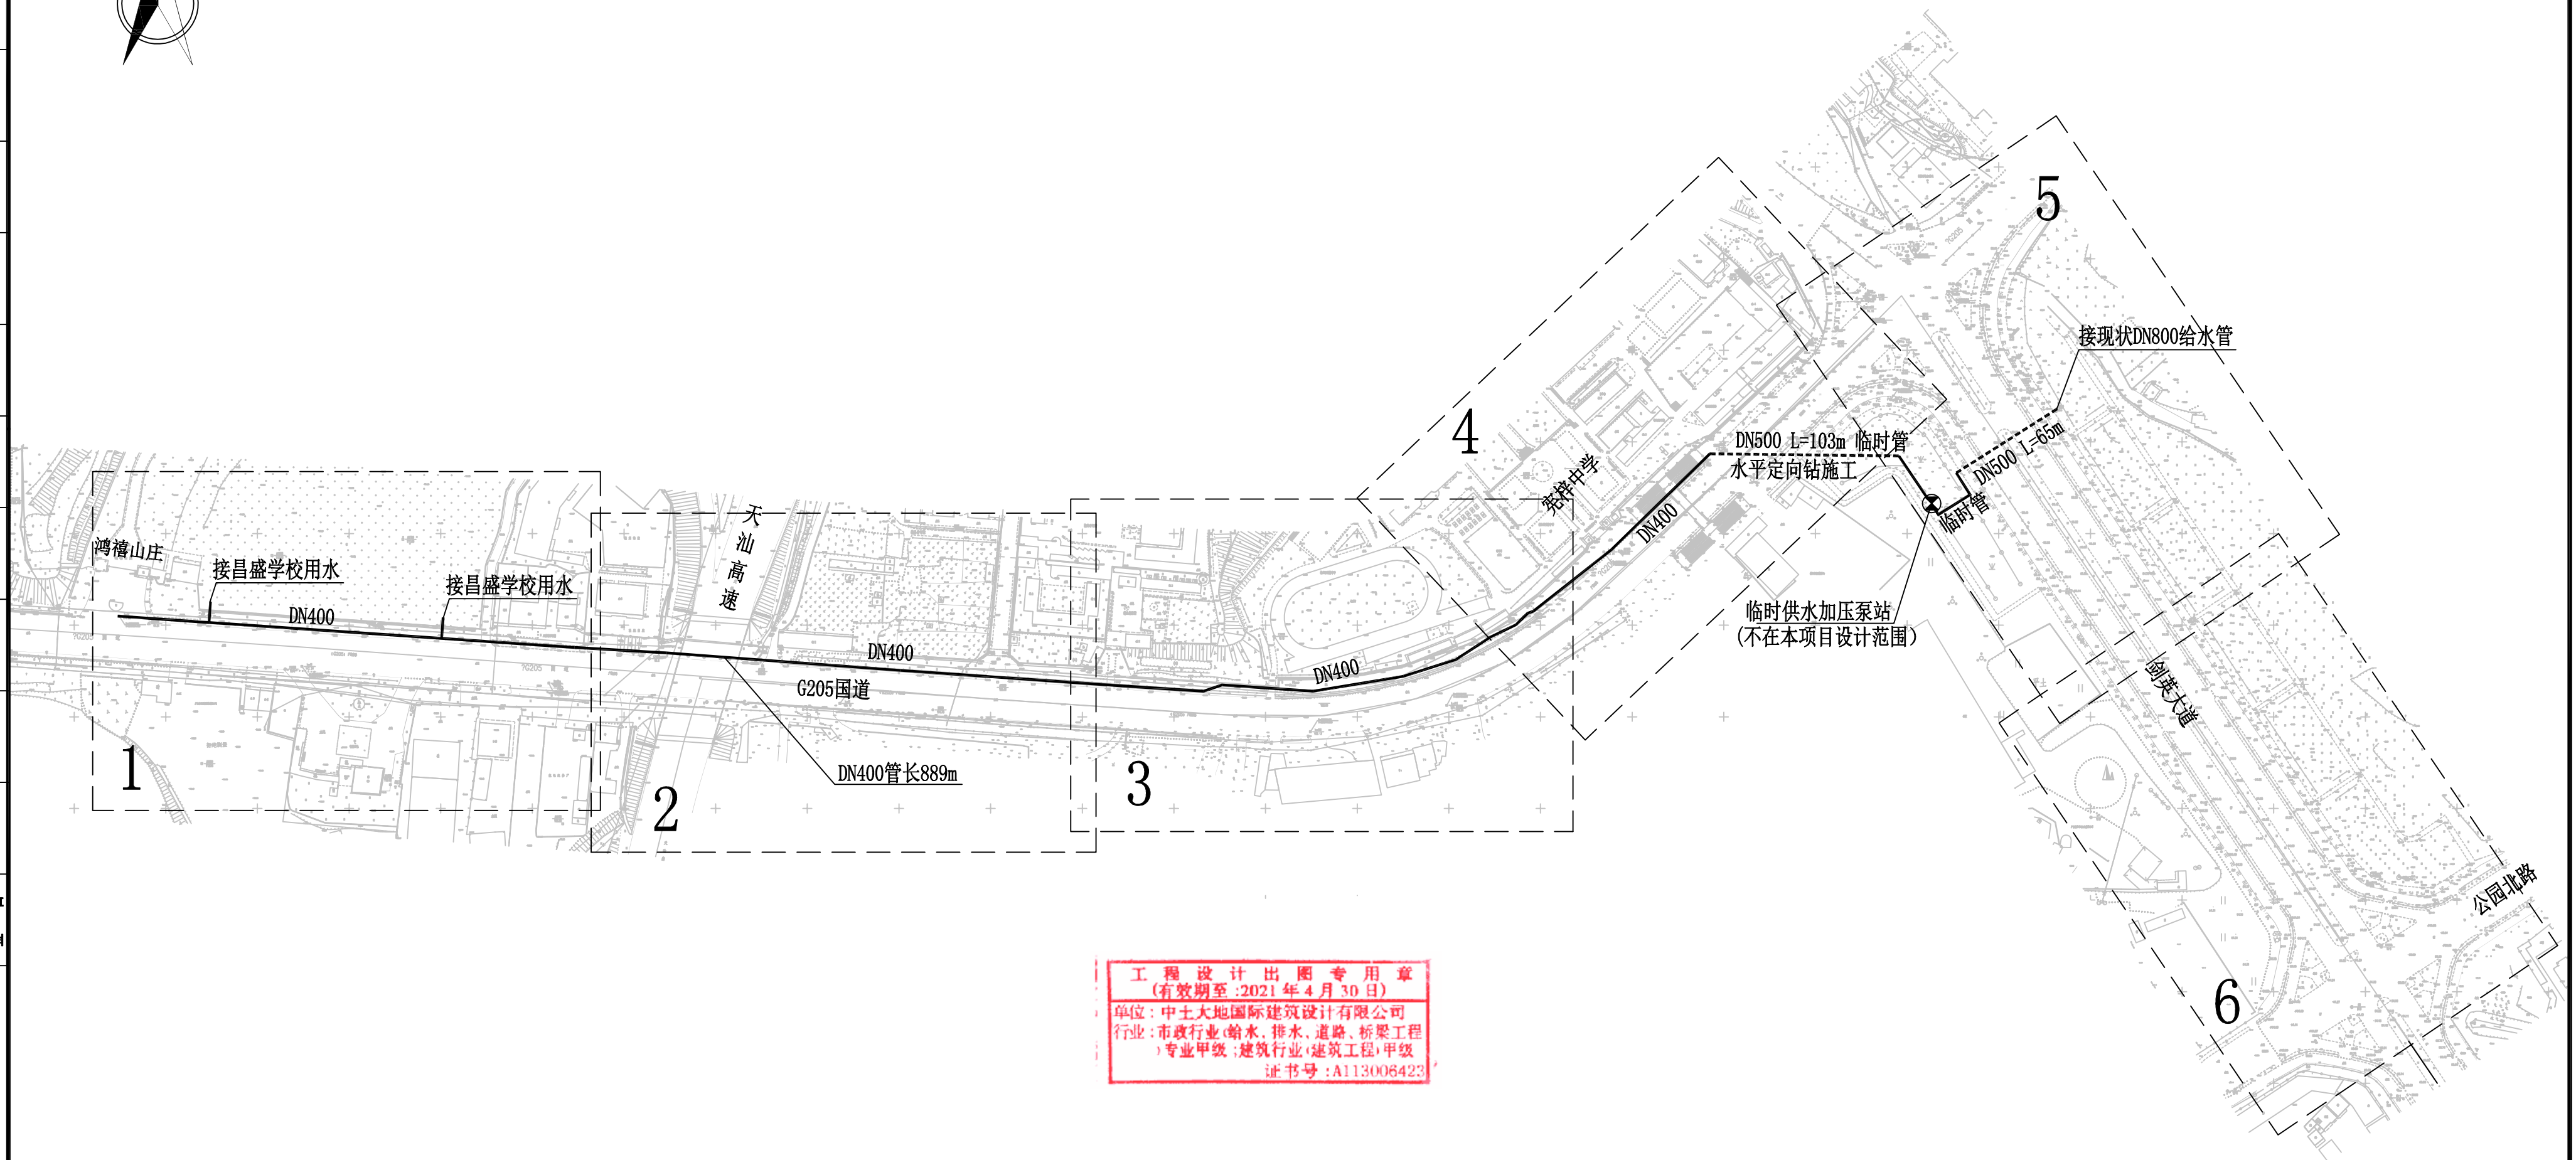


图 例

-  给水管 (开挖施工)
 给水管 (水平定向钻施工)

 中土大地国际建筑设计有限公司 ZHONGTU DADI INTERNATIONAL ARCHITECTURAL DESIGN CO.,LTD. 市政行业（给水工程、排水工程、道路工程、桥梁工程）专业甲级；建筑行业（建筑工程）甲级 编号：A130004323 市政行业（燃气工程、轨道交通除外）乙级；市政行业城镇燃气工程专业乙级；风景园林工程专项乙级 编号：A213004320	院 长	王晓峰	审 核	刘良飞	建设单位	梅州市梅县区住房和城乡建设局			图纸名称	给水管网总平面图		
	项目负责人	潘 硕	校 对	黄静菴	项目名称	广外实验学校及扶大工业园供排水工程（一标）			图纸编号	SS-02-01	出图时间	2021.03
	审 定	潘 硕	设 计	陈雄才	工程名称	给排水工程			张 数		张 号	
	专业负责人	刘良飞			工程编号		设计阶段	规划报建				

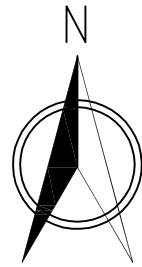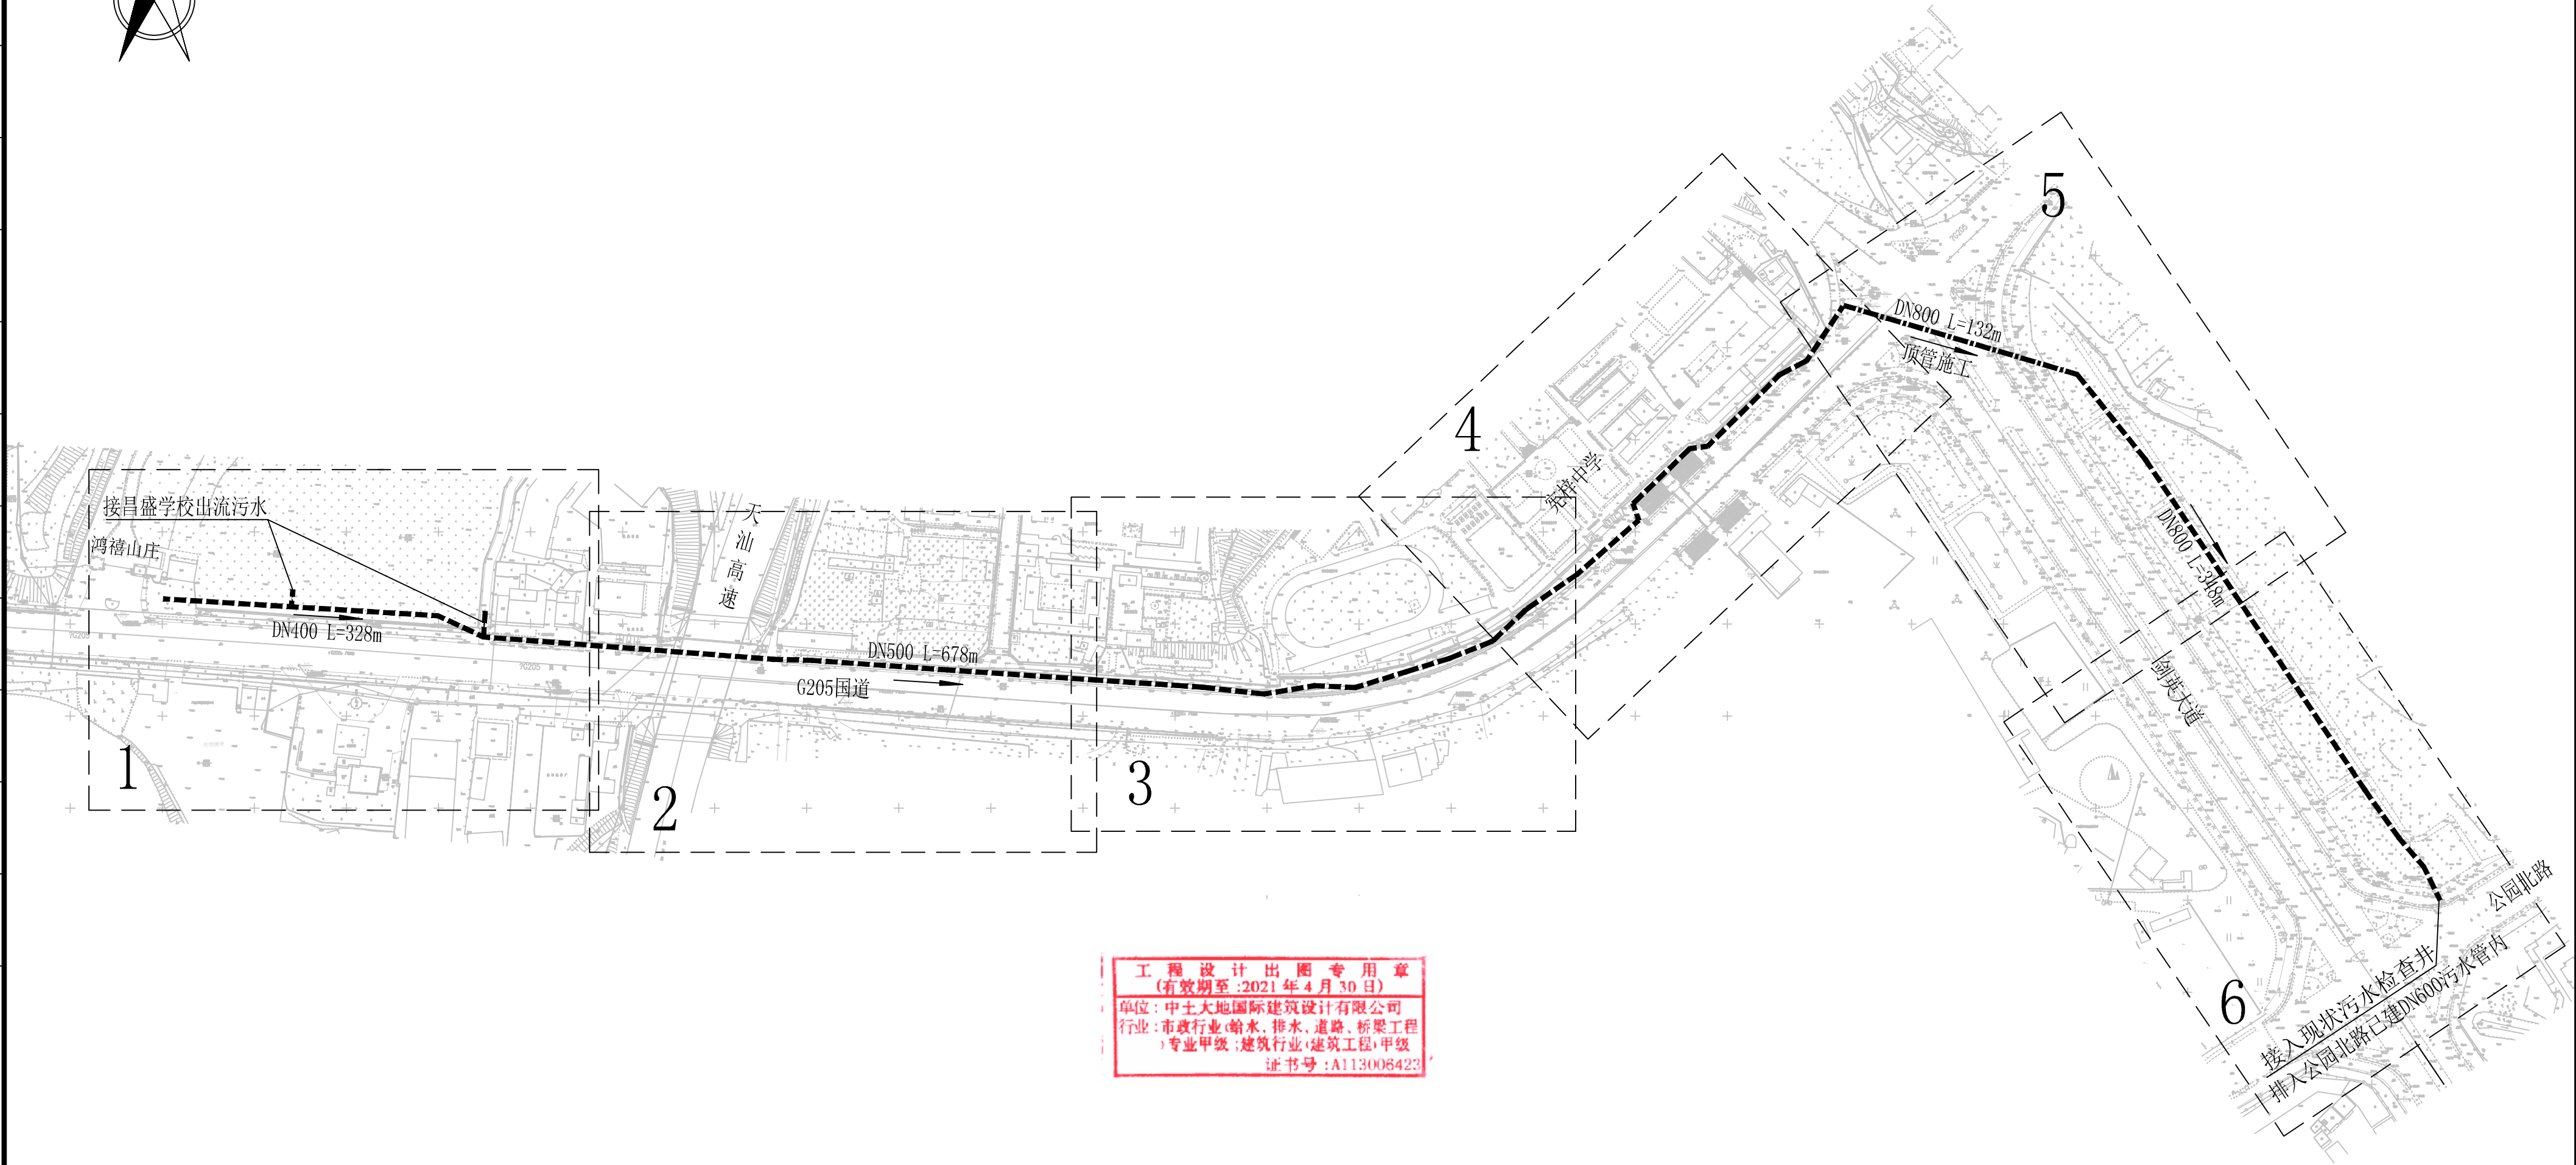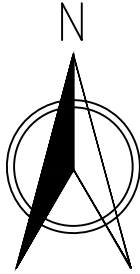

工 程 设 计 出 图 专 用 章
(有效期至:2021年4月30日)
单位:中士大地国际建筑设计有限公司
行业:市政行业(给水、排水、道路、桥梁工程)
专业甲级;建筑行业(建筑工程)甲级
证书号:A113006423

图 例

- 污水管 (支护开挖施工)
- 污水管 (非开挖顶管施工)



中士大地国际建筑设计有限公司

ZHONGTU DADI INTERNATIONAL ARCHITECTURAL DESIGN CO.,LTD.

市政行业(给水工程、排水工程、道路工程、桥梁工程)专业甲级;建筑行业(建筑工程)甲级

市政行业(燃气工程、轨道交通除外)乙级;市政行业城镇燃气工程专业乙级;风景园林工程专项乙级

编号: A113006423

编号: A213006420

院 长

王晓峰

王

审 核

刘良飞

刘

建设单位

梅州市梅县区住房和城乡建设局

图纸名称

污水管网总平面图

项目负责人

潘 硕

潘

校 对

黄静姝

黄

项目名称

广外实验学校及扶大工业园供排水工程(一标)

图纸编号

SS-03-02

出图时间

2021.03

审 定

潘 硕

潘

设 计

陈雄才

陈

工程名称

给排水工程

张 数

张 号

张 号

专业负责人

刘良飞

刘


设计阶段

规划报建

张 数


张 号


张 号

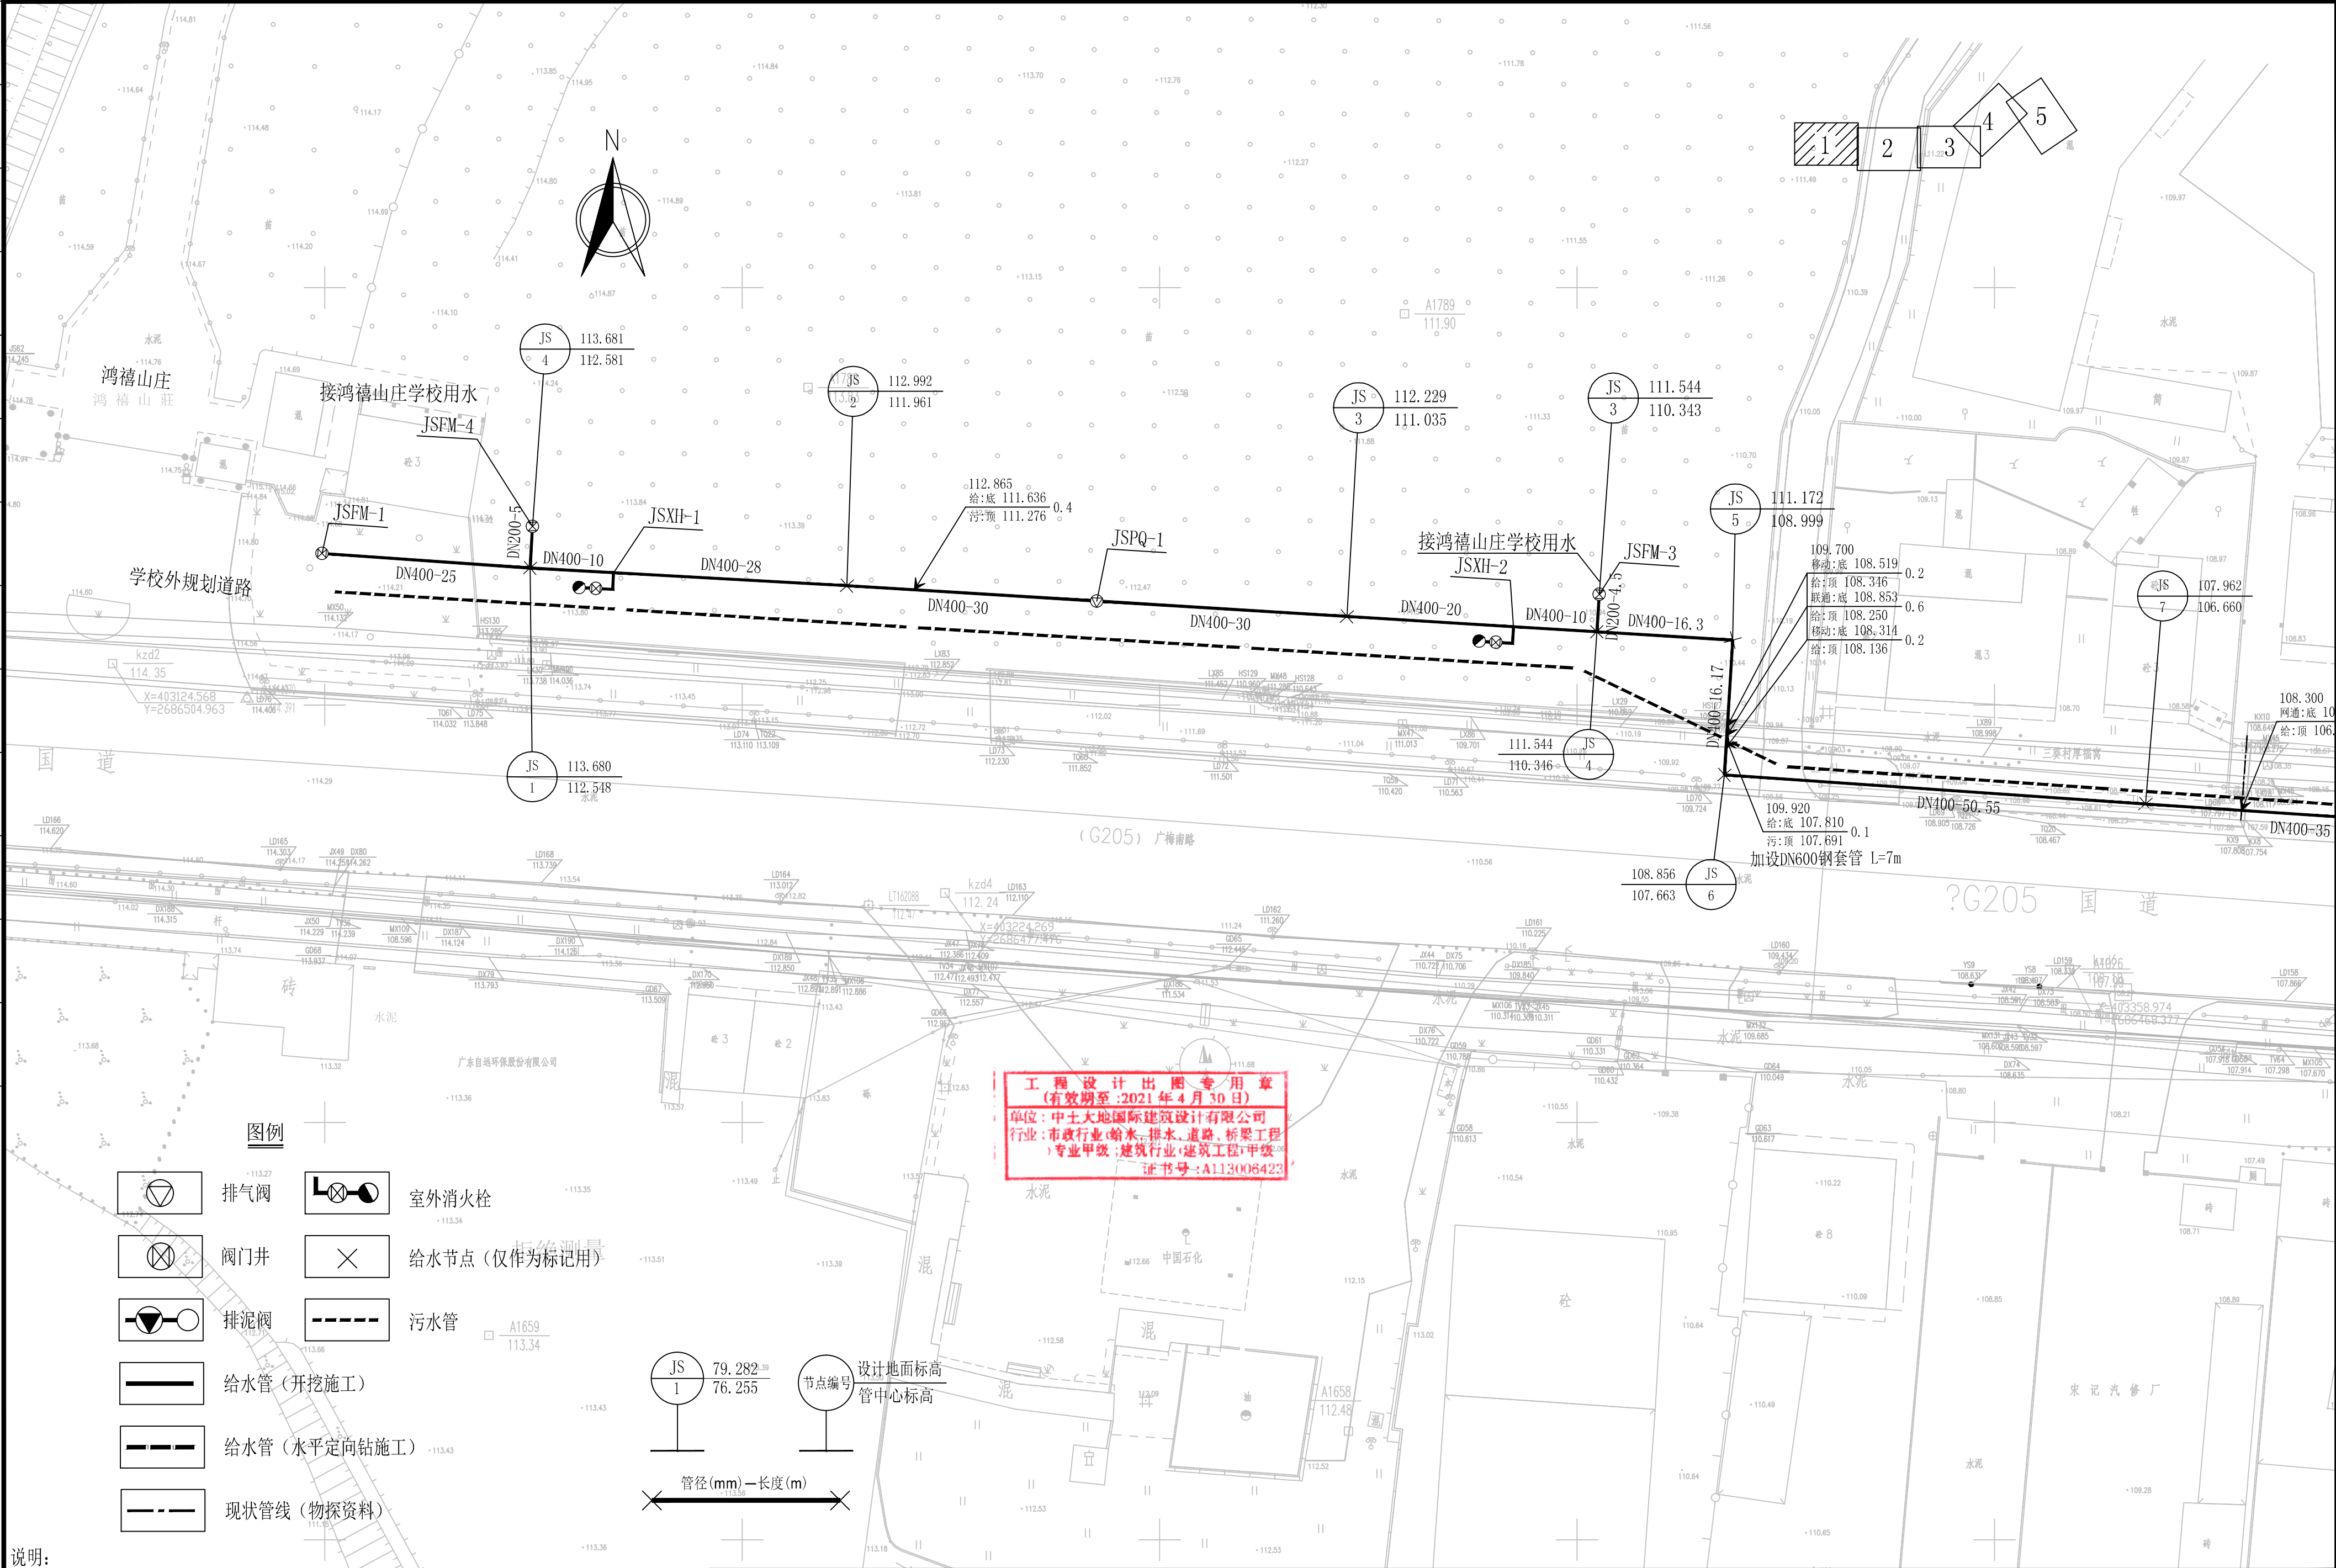

说明:
1. 本图单位除管径及另有说明外, 单位为米。
2. 本图比例1:500。
3. 本图高程采用黄海高程。

 中土大地国际建筑设计有限公司 ZHONGTU DADI INTERNATIONAL ARCHITECTURAL DESIGN CO.,LTD. 市政行业（给水工程、排水工程、道路工程、桥梁工程）专业甲级；建筑行业（建筑工程）甲级 市政行业（燃气工程、轨道交通除外）乙级；市政行业城镇燃气工程专业乙级；风景园林工程专项乙级	院长	王晓峰	审核	刘良飞	建设单位	梅州市梅县区住房和城乡建设局		图纸名称	给水管道平面图01		
	项目负责人	潘硕	校对	黄静姝	项目名称	广外实验学校及扶大工业园给排水工程（一标）		图纸编号	SS-04-01	出图时间	2021.03
	审定	潘硕	设计	陈雄才	工程名称	给排水工程		张数	张	号	
	专业负责人	刘良飞	工程编号		设计阶段	规划报建					

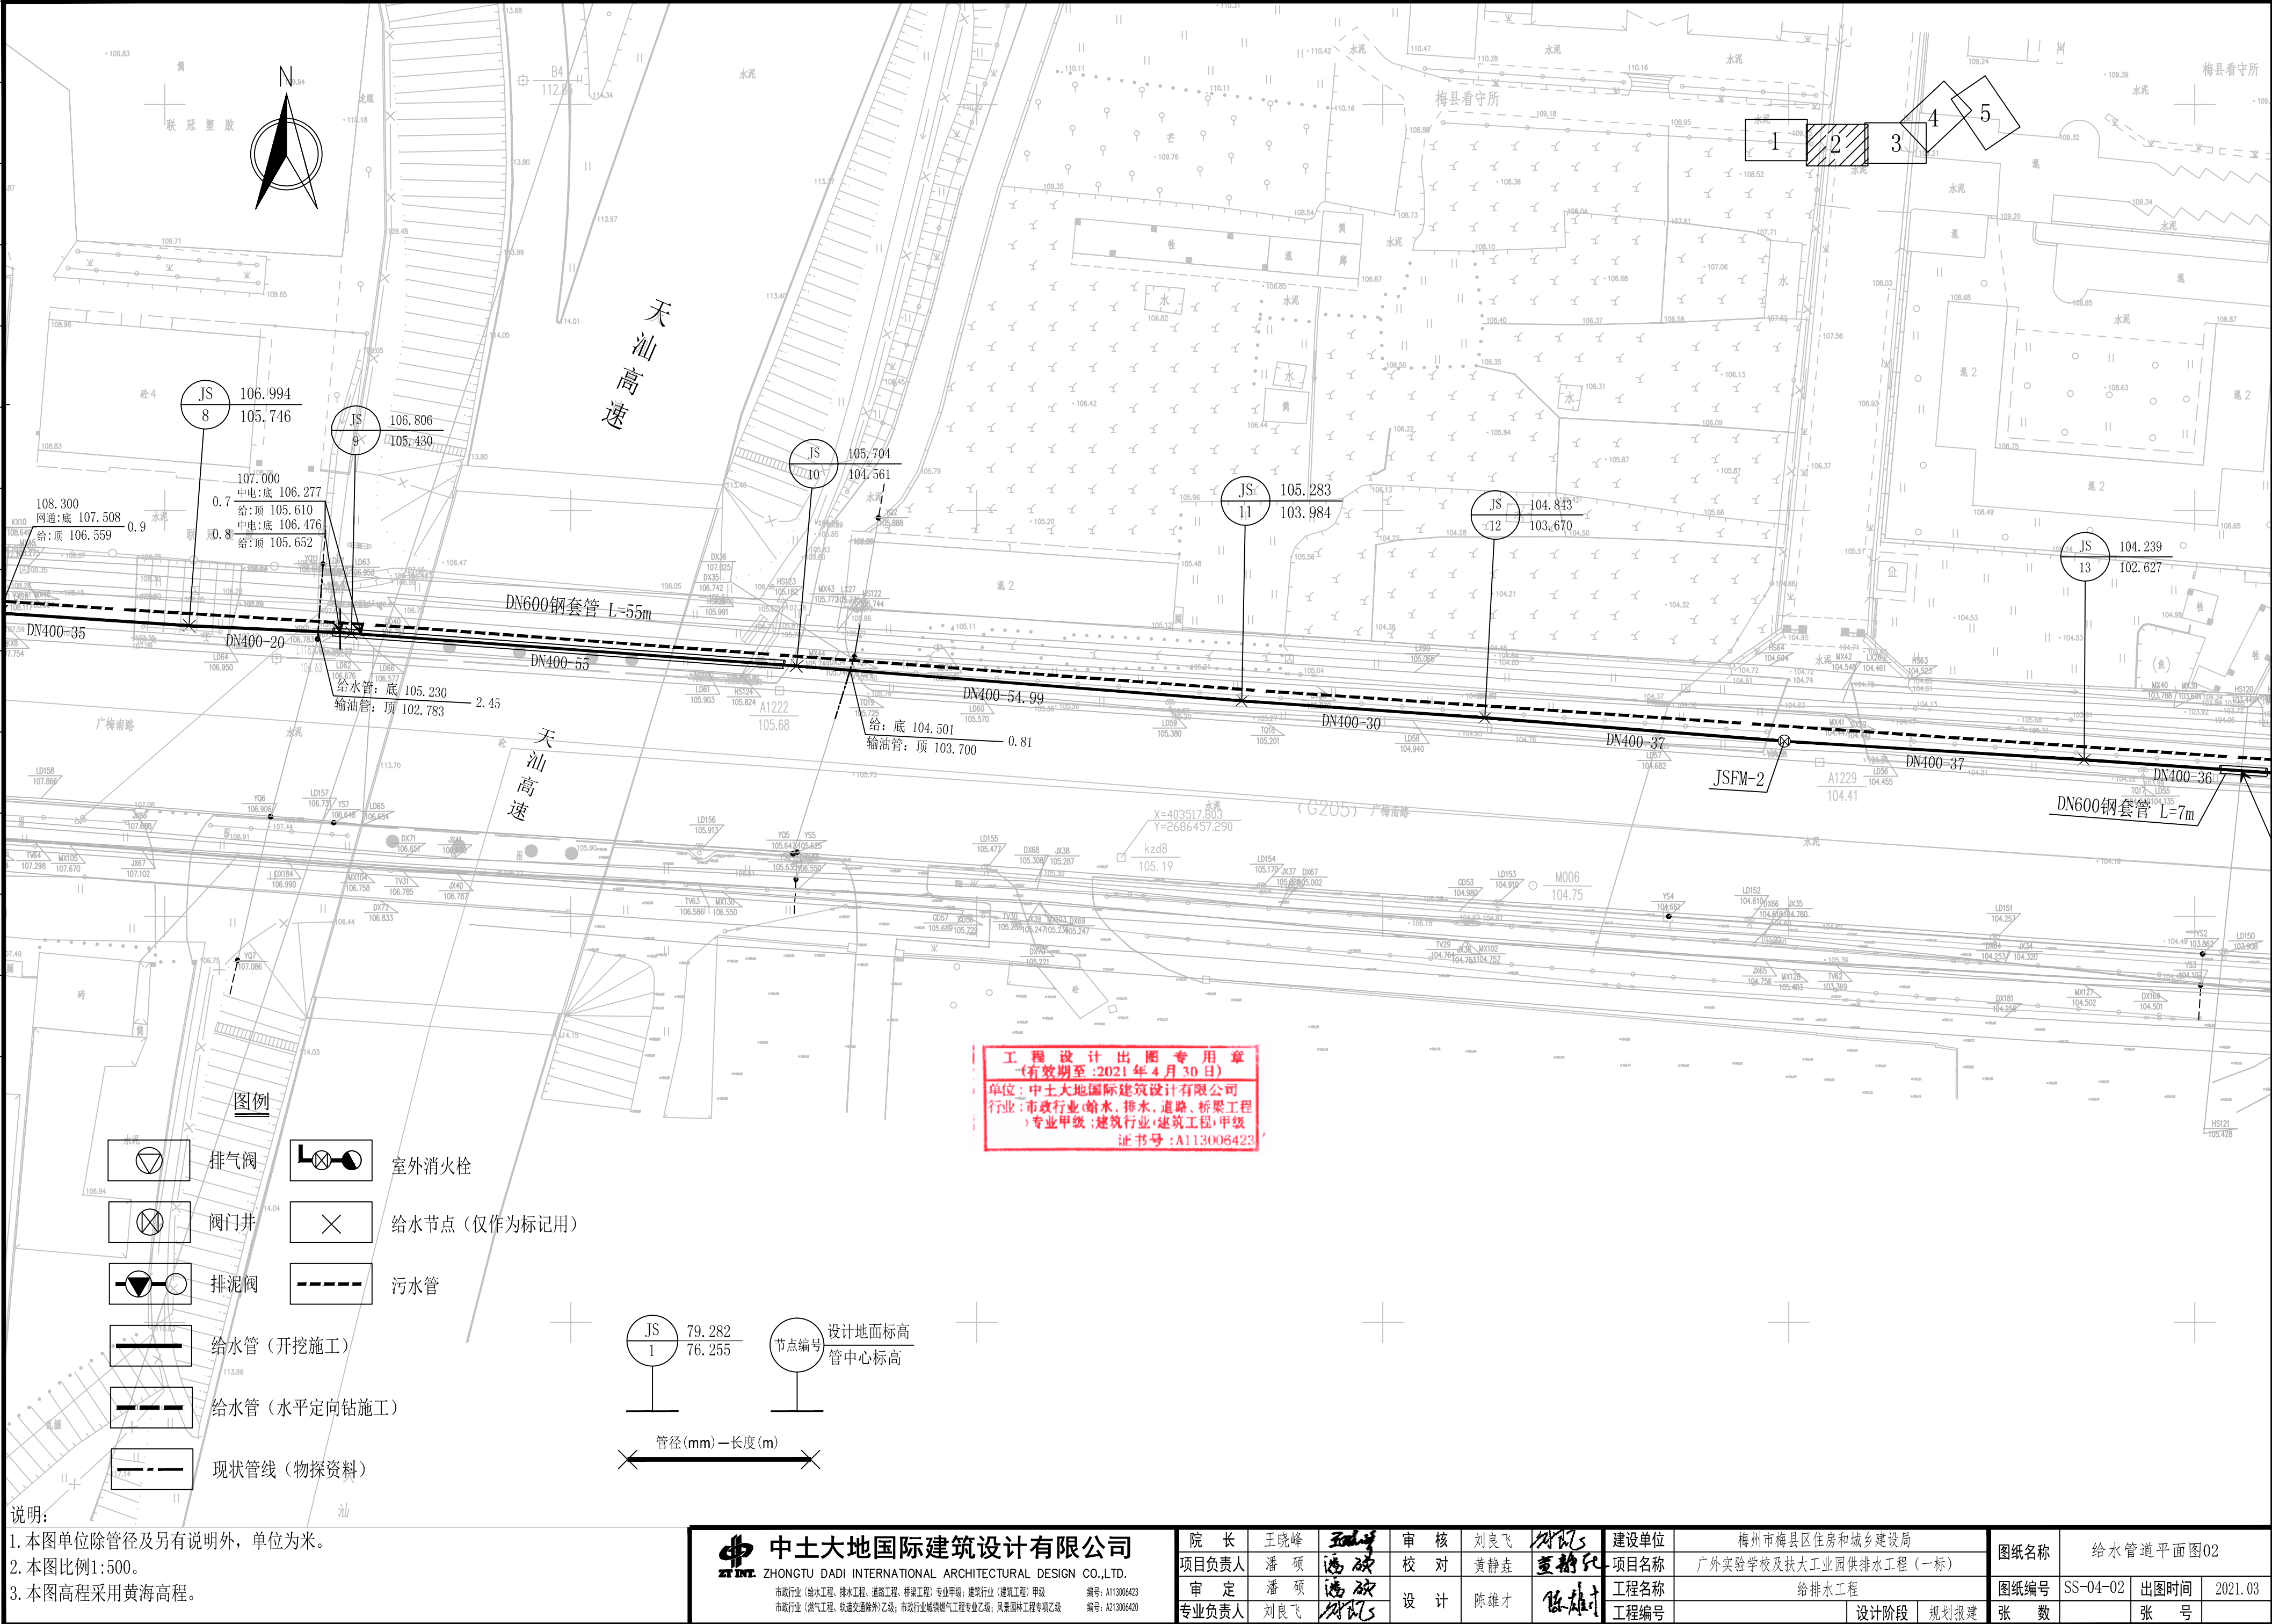

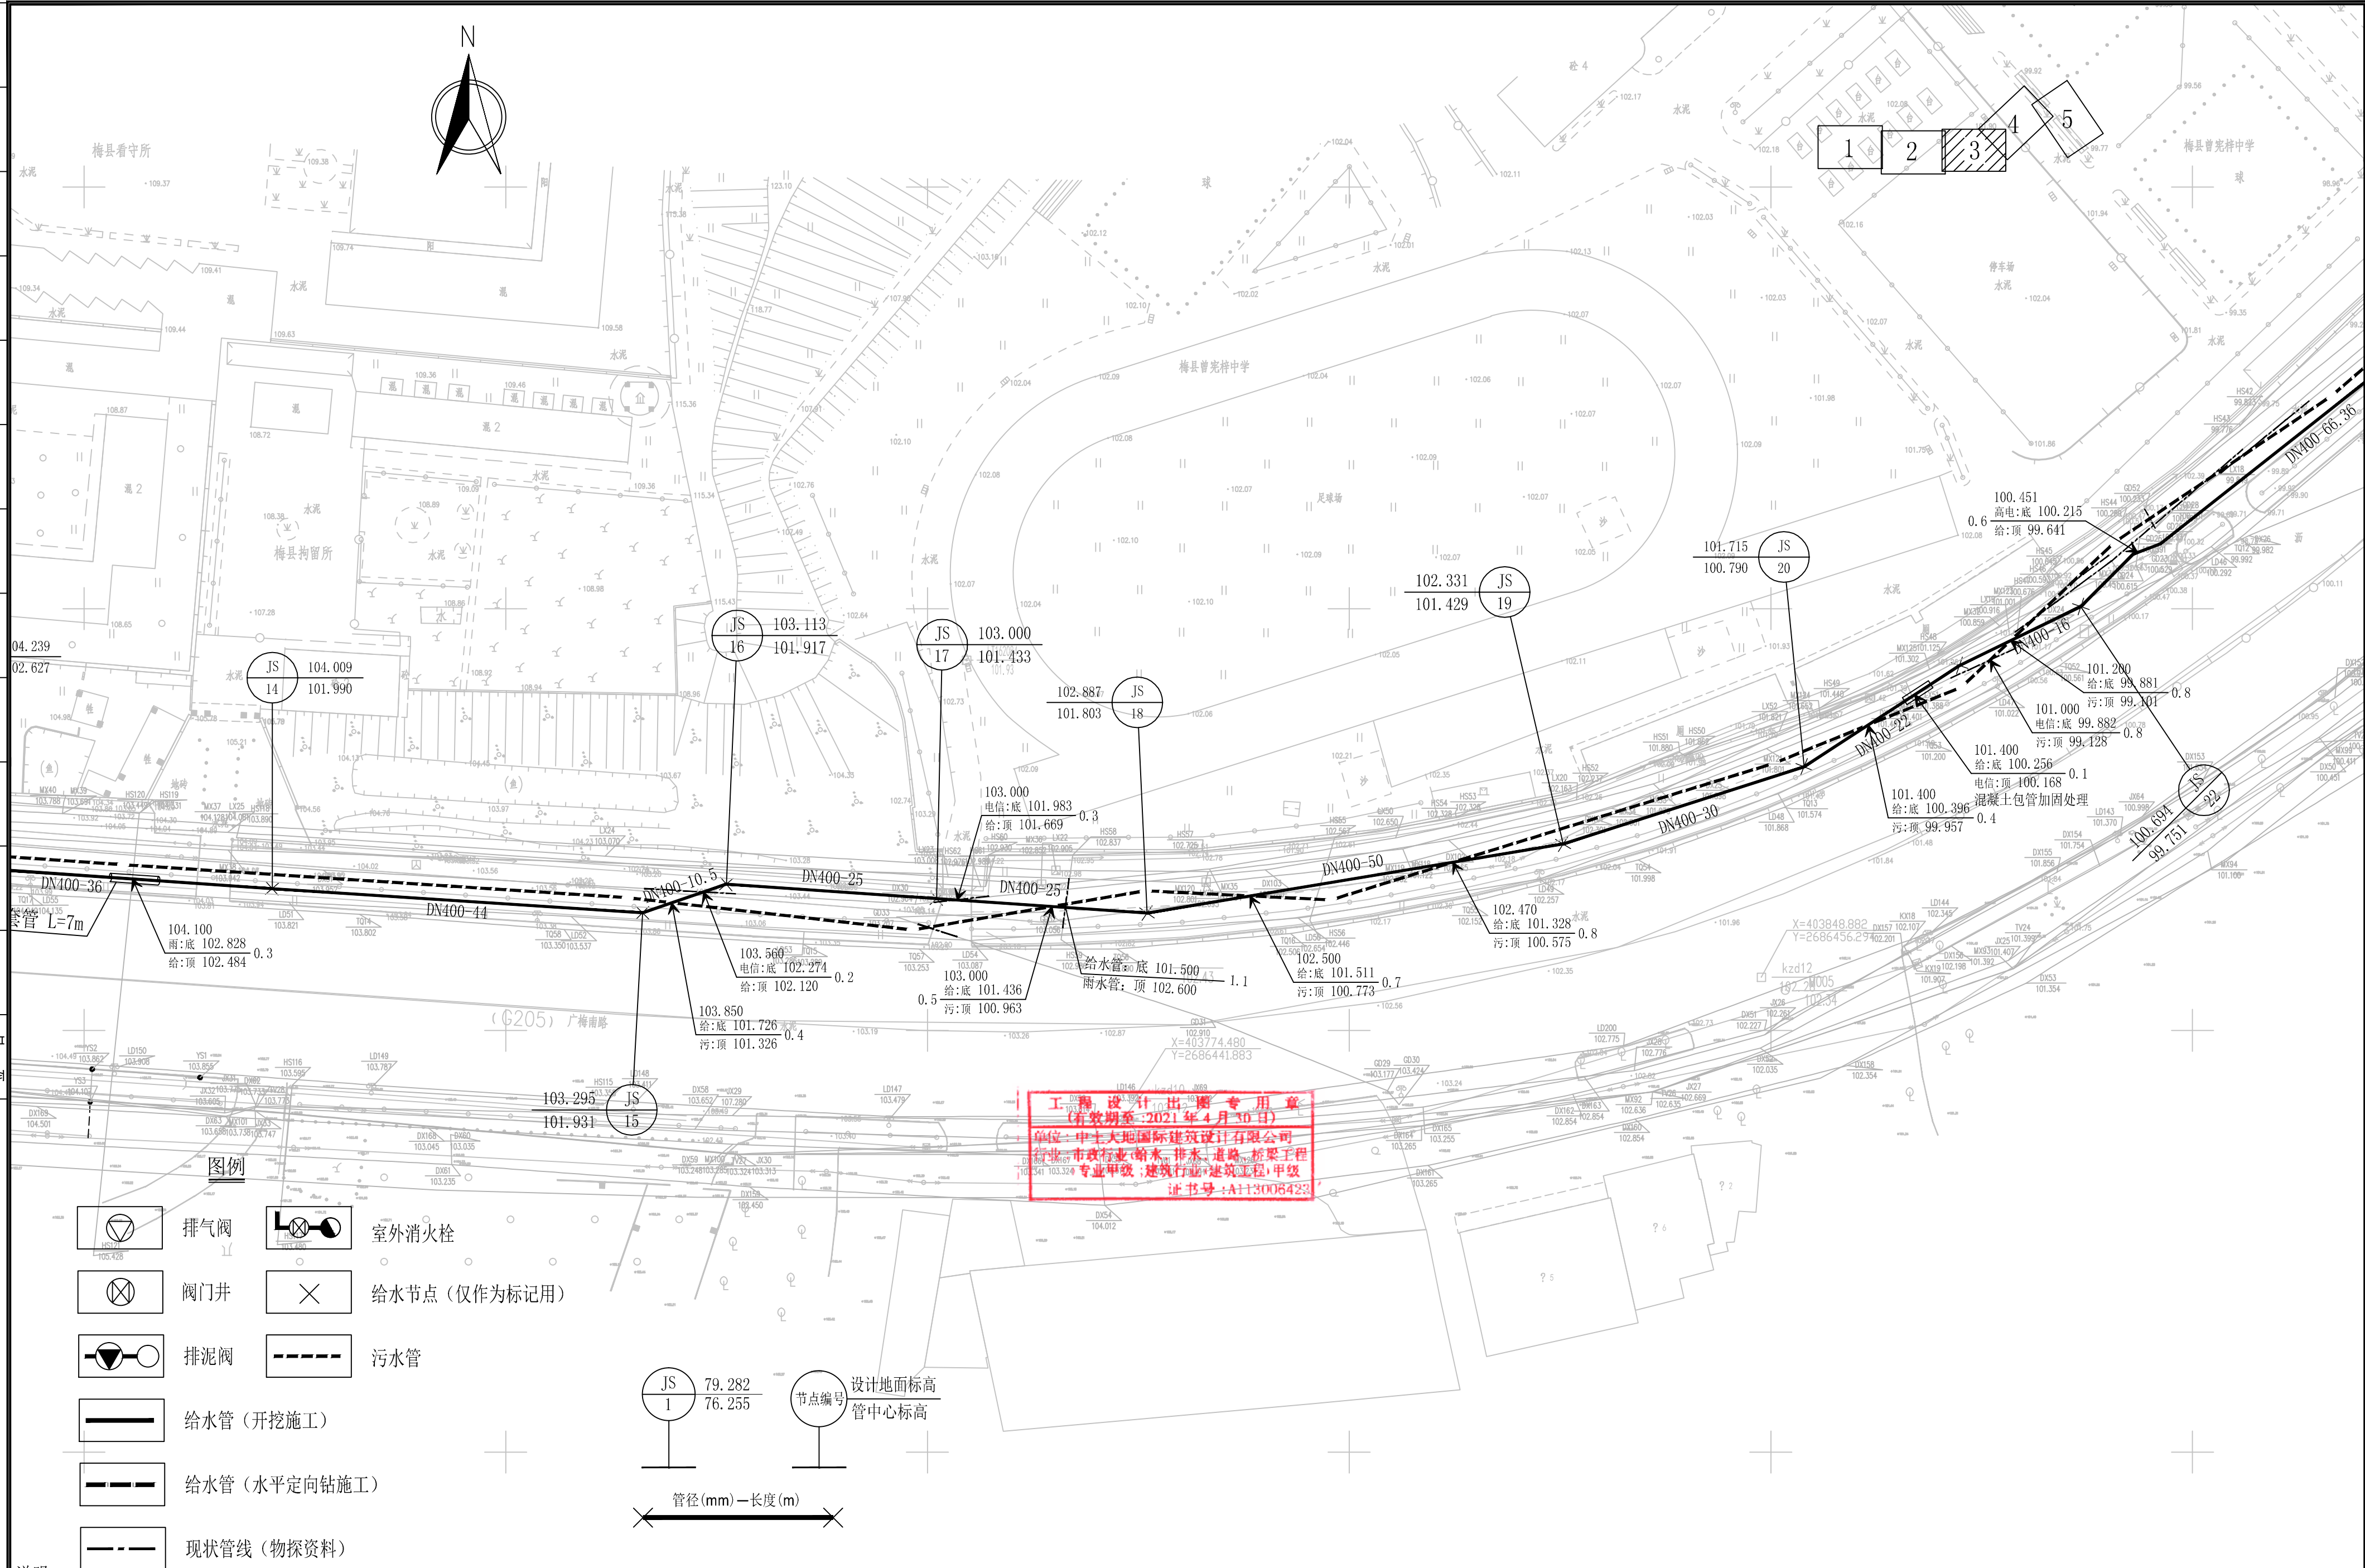


说明:

1. 本图单位除管径及另有说明外，单位为米。
2. 本图比例1:500。
3. 本图高程采用黄海高程。


 中土大迪国际建筑设计有限公司 ZHONGTU DADI INTERNATIONAL ARCHITECTURAL DESIGN CO.,LTD. 市政行业（给水工程、排水工程、道路工程、桥梁工程）专业甲级；建筑行业（建筑工程）甲级 编号：A113006423 市政行业（燃气工程、轨道交通除外）乙级；市政行业城镇燃气工程专业乙级；风景园林工程专项乙级 编号：A213006420	院长	王晓峰		审核	刘良飞		建设单位	梅州市梅县区住房和城乡建设局			图纸名称	给水管道平面图03						
	项目负责人	潘硕		校对	黄静姝		项目名称	广外实验学校及扶大工业园供排水工程（一标）										
	审定	潘硕		设计	陈雄才		工程名称	给排水工程							图纸编号	SS-04-03	出图时间	2021.03
	专业负责人	刘良飞					工程编号		设计阶段	规划报建					张数		张号	

土 岩 观 景 力 热 电 气 给 排 水 结 构 建 筑 图 总 道 隧 梁 桥 交 通 路 道 专 业 名 签

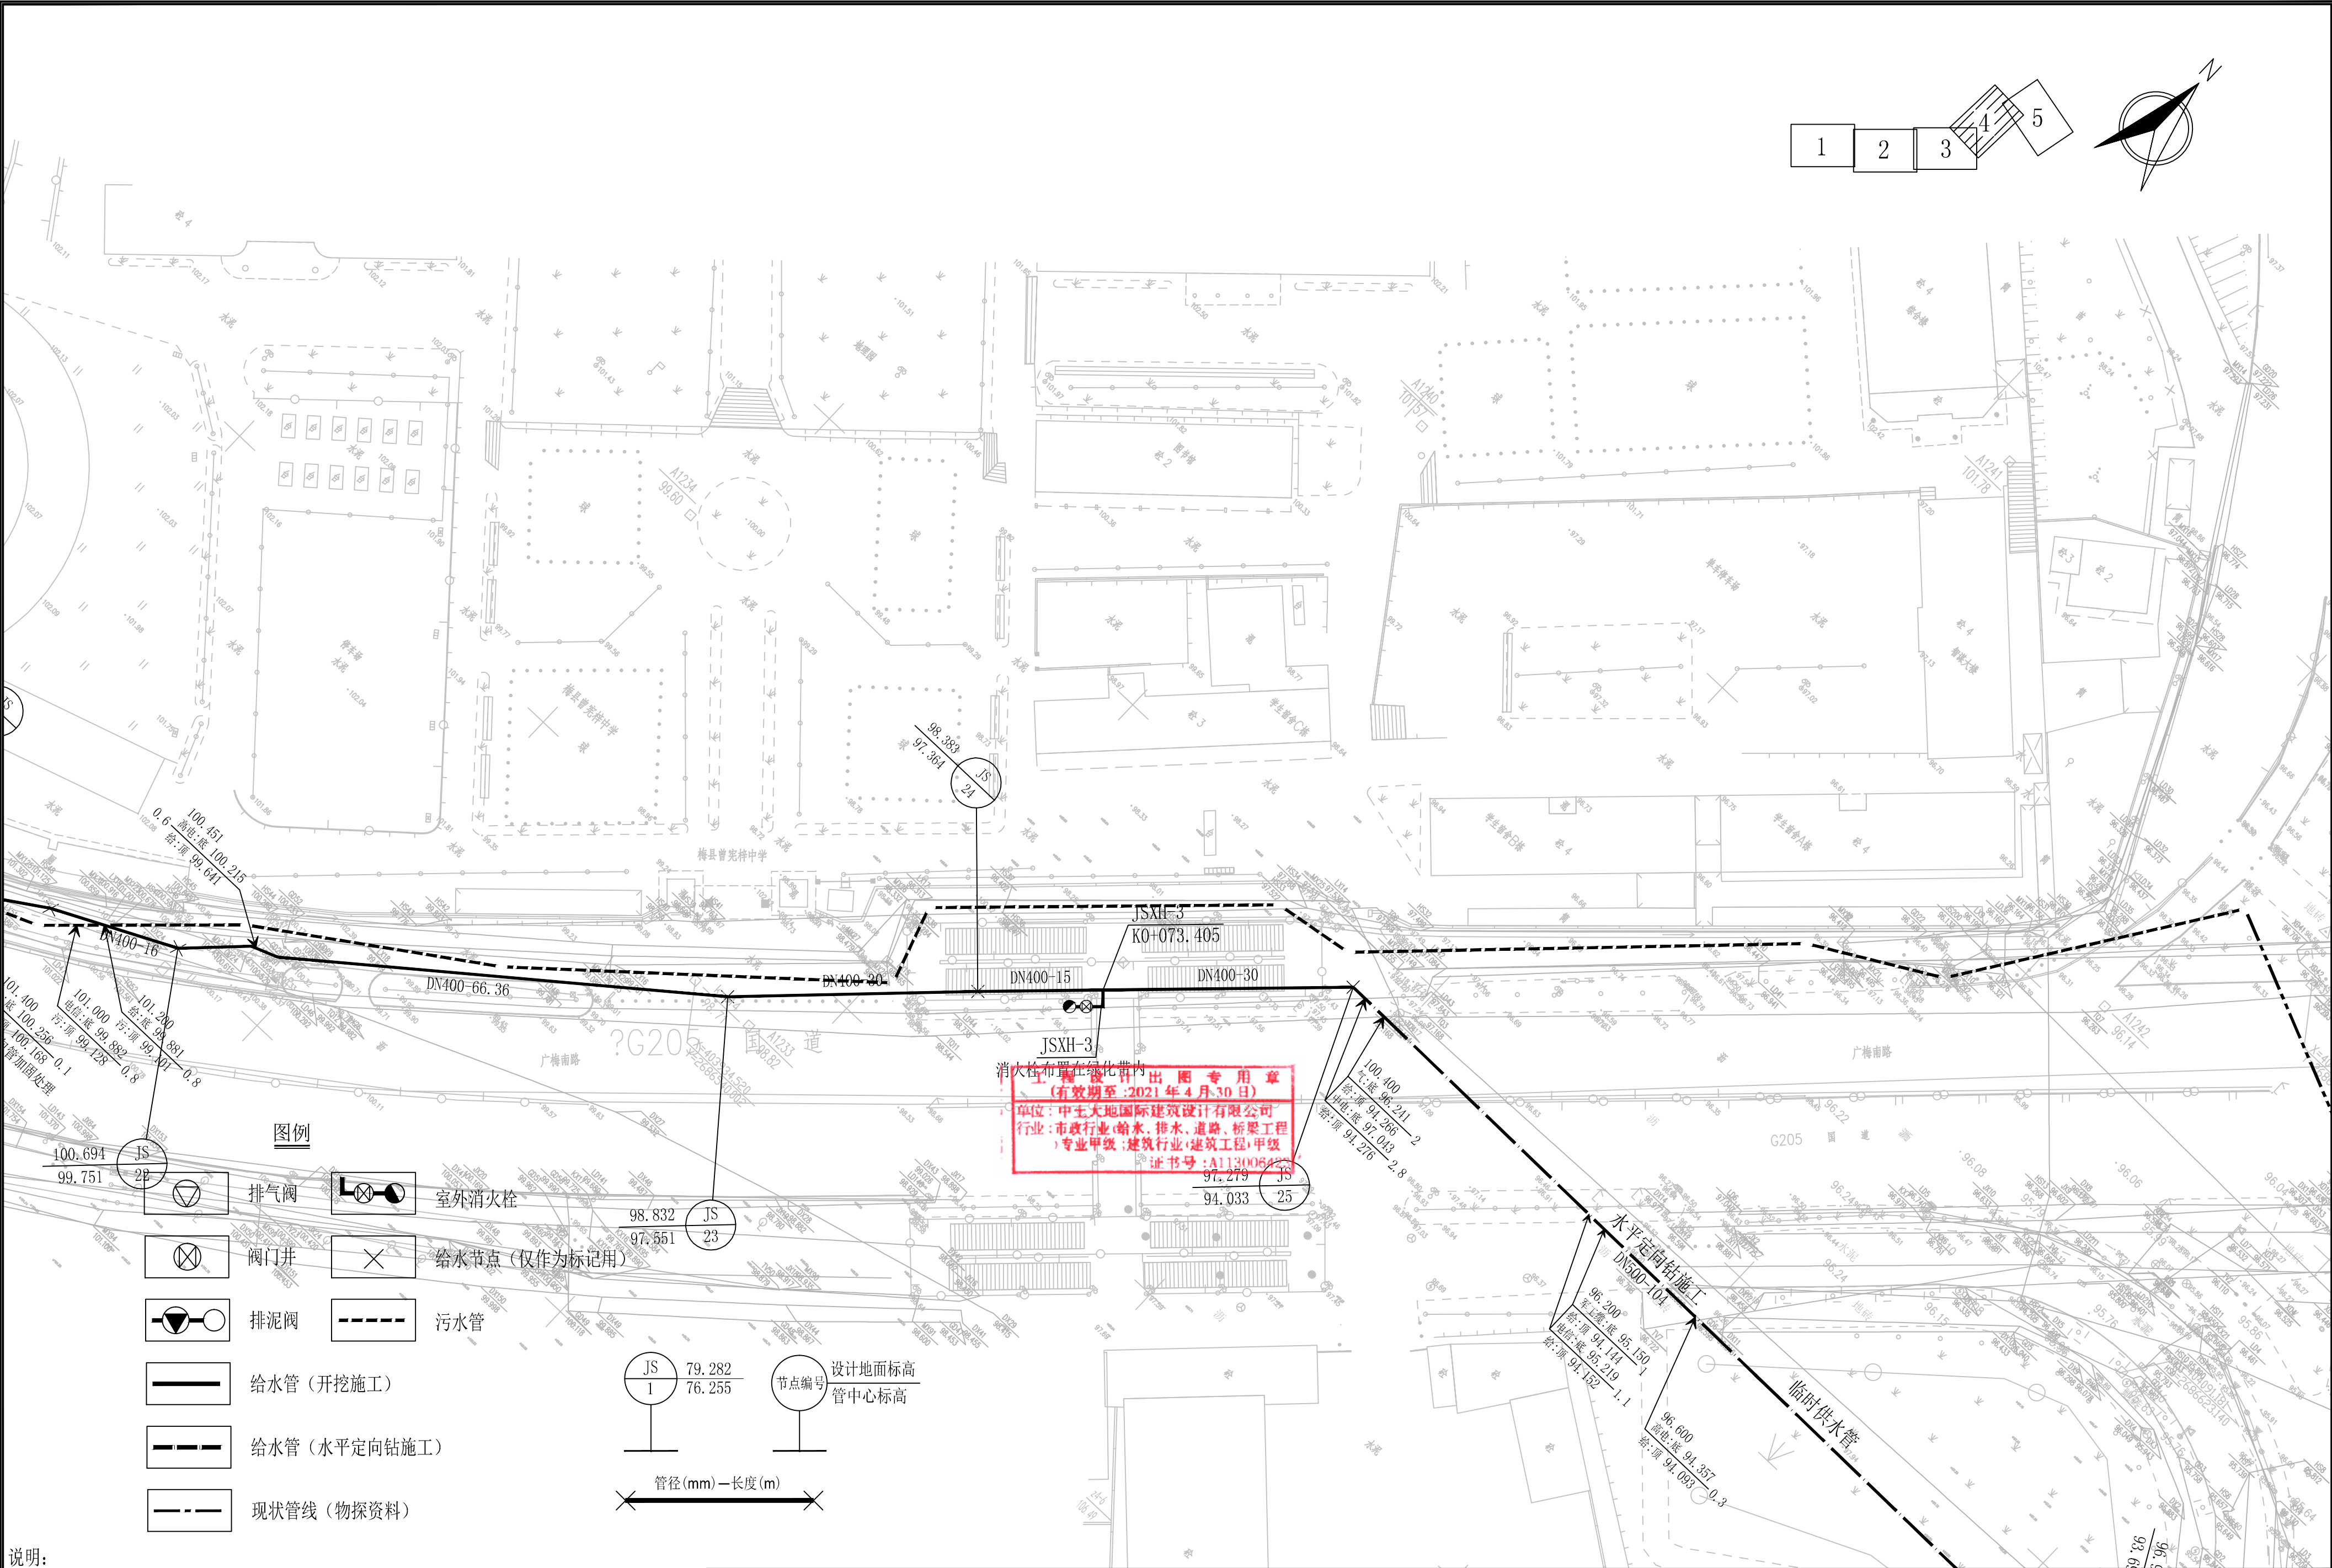


说明:
1. 本图单位除管径及另有说明外, 单位为米。
2. 本图比例1:500。
3. 本图高程采用黄海高程。

中土大地国际建筑设计有限公司 ZHONGTU DADI INTERNATIONAL ARCHITECTURAL DESIGN CO.,LTD. 市政行业(给水工程、排水工程、道路工程、桥梁工程)专业甲级; 建筑行业(建筑工程)甲级 市政行业(燃气工程、轨道交通除外)乙级; 市政行业城镇燃气工程专业乙级; 风景园林工程专项乙级 编号: A13006423 编号: A213006420 <td data-cs="2" data-kind="parent">院长 王晓峰 项目负责人 潘硕 审定 潘硕 专业负责人 刘良飞</td> <td data-kind="ghost"></td> <td>审核 刘良飞 校对 黄静姝 设计 陈雄才</td> <td>建设单位 梅州市梅县区住房和城乡建设局 项目名称 广外实验学校及扶大工业园给排水工程(一标) 工程名称 给排水工程 工程编号</td> <td>图纸名称 给水管网平面图04 图纸编号 SS-04-04 张数</td> <td>出图时间 2021.03 张号</td>	院长 王晓峰 项目负责人 潘硕 审定 潘硕 专业负责人 刘良飞		审核 刘良飞 校对 黄静姝 设计 陈雄才	建设单位 梅州市梅县区住房和城乡建设局 项目名称 广外实验学校及扶大工业园给排水工程(一标) 工程名称 给排水工程 工程编号	图纸名称 给水管网平面图04 图纸编号 SS-04-04 张数	出图时间 2021.03 张号
---	--	--	----------------------------	---	---------------------------------------	--------------------

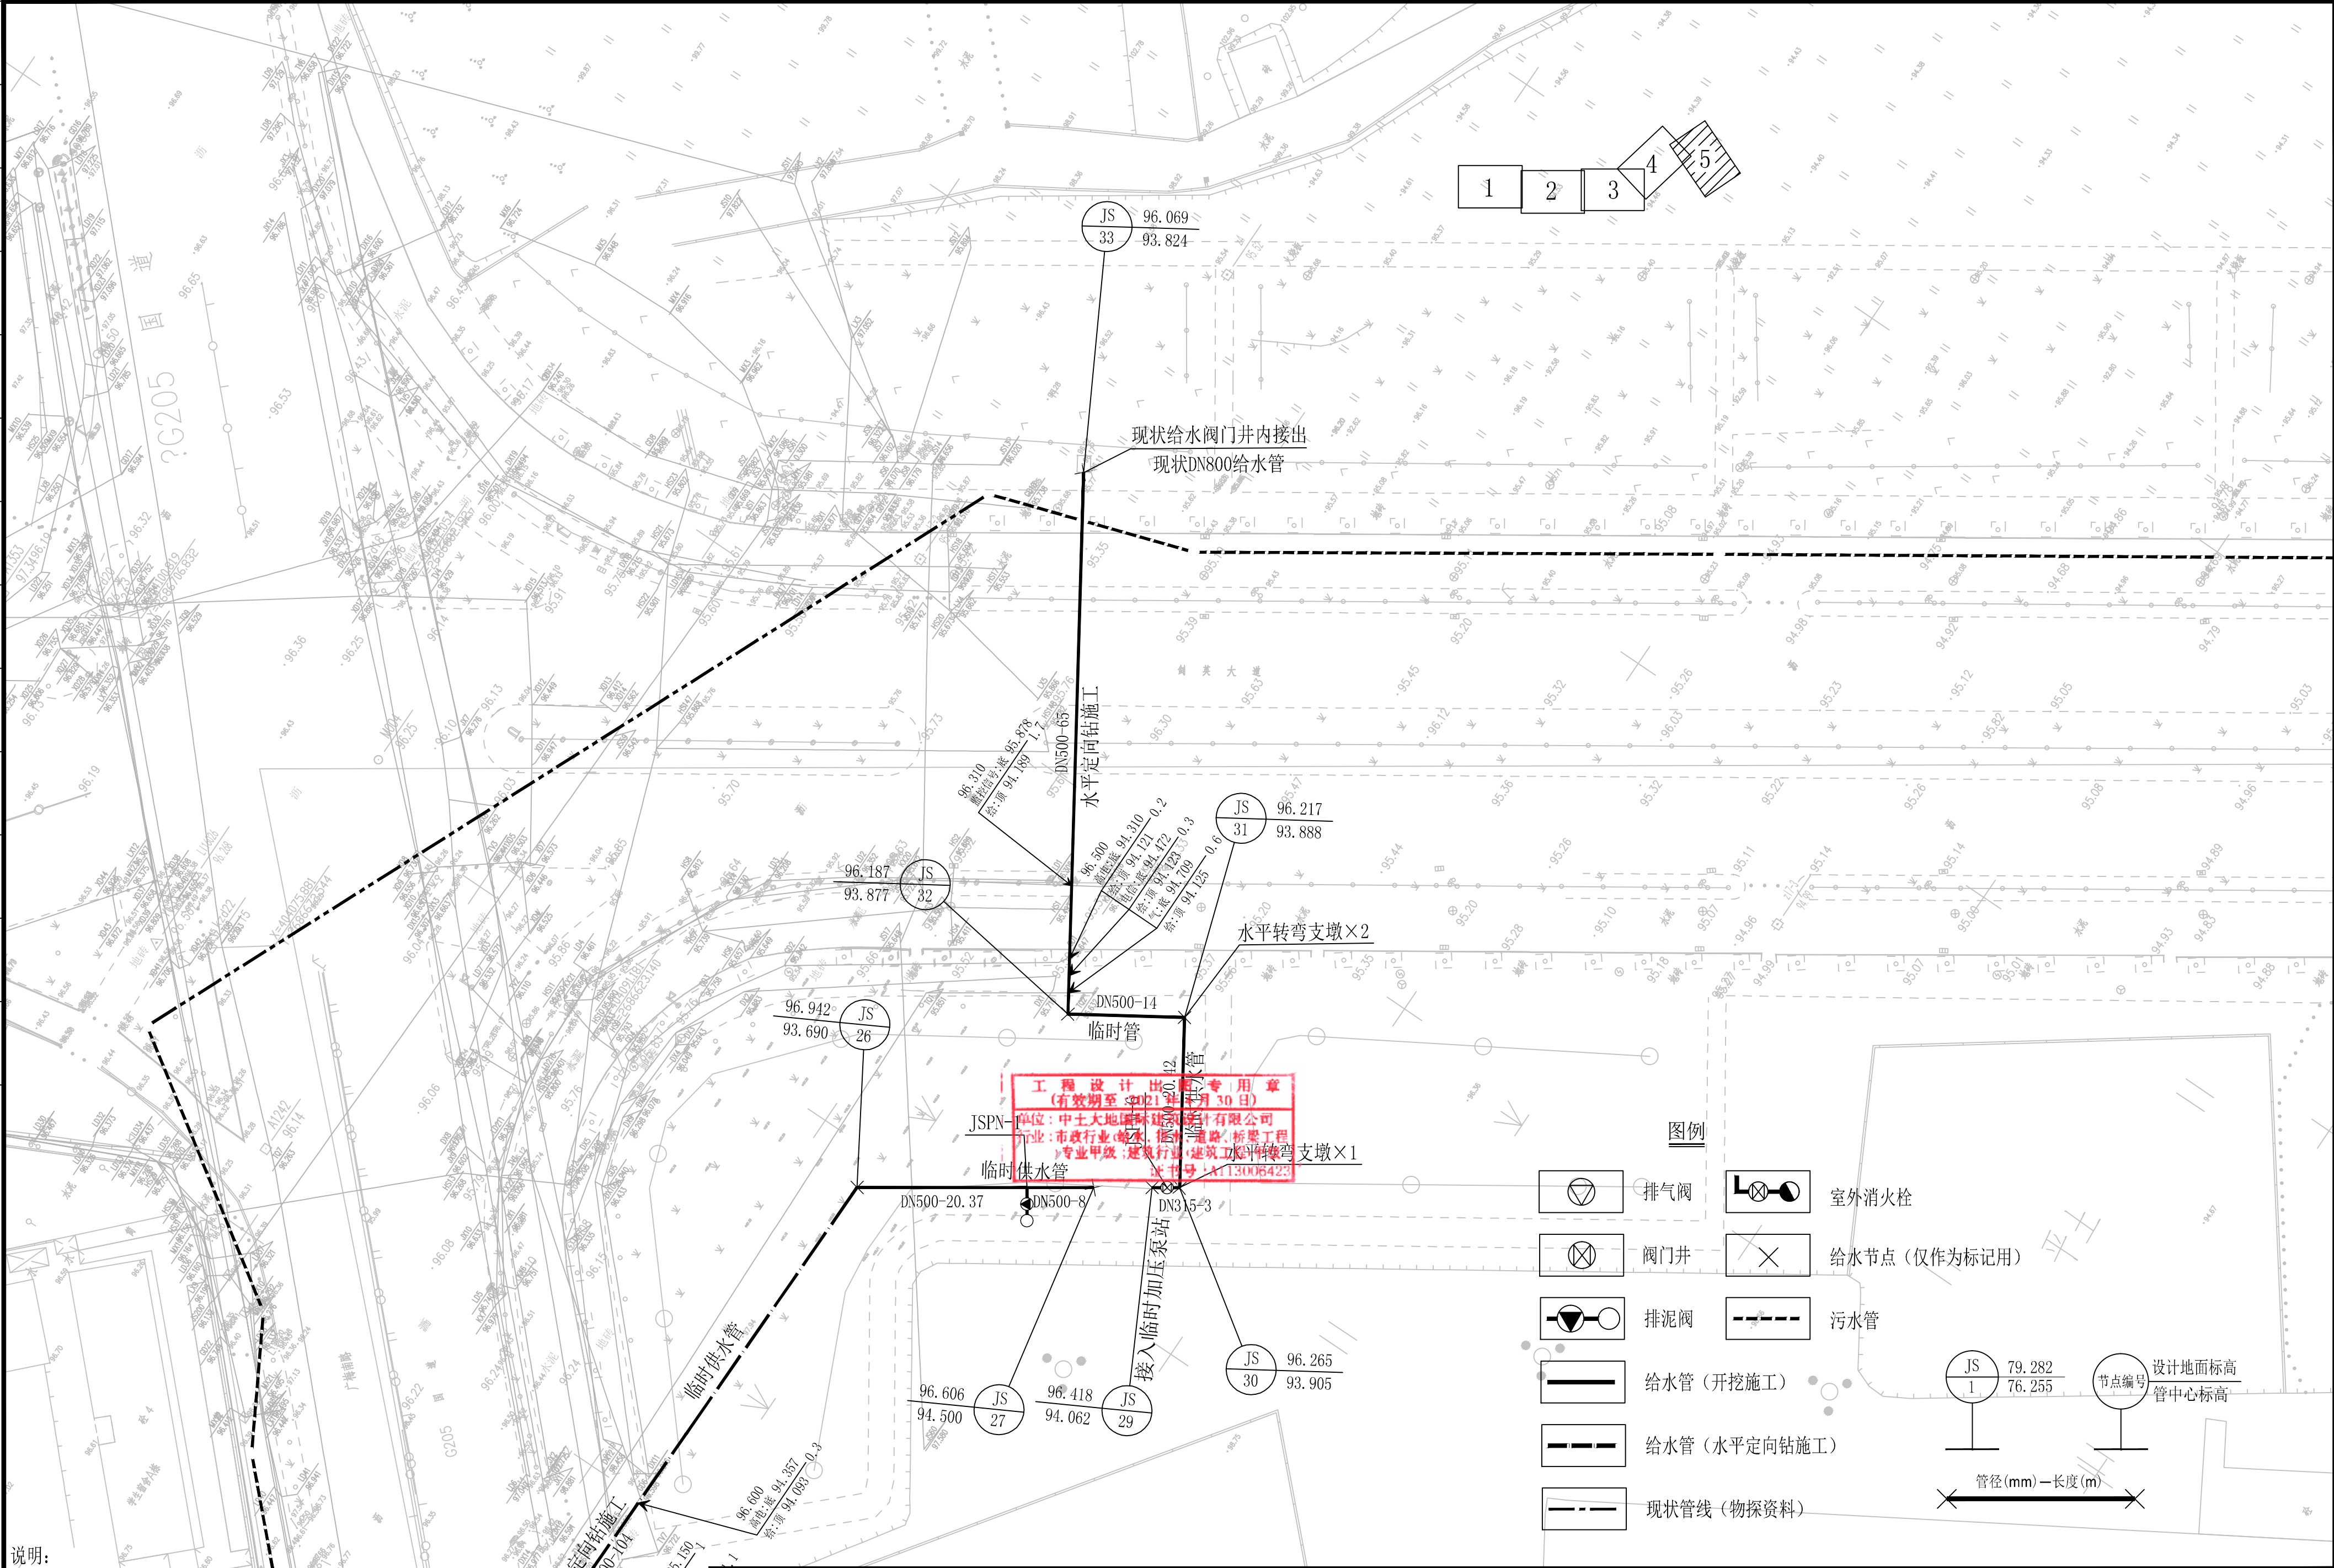

1. 本图单位除管径及另有说明外, 单位为米。		 中土大地国际建筑设计有限公司 ZHONGTU DADI INTERNATIONAL ARCHITECTURAL DESIGN CO.,LTD. 市政行业《给水工程、排水工程、道路工程、桥梁工程》专业甲级; 建筑行业《建筑工程》甲级 编号: A113006423 市政行业《燃气工程、轨道交通除外》乙级; 市政行业城镇燃气工程专业乙级; 风景园林工程专业乙级 编号: A213006420	院 长	王晓峰	王	审 核	刘良飞	刘	建 设 单 位	梅州市梅县区住房和城乡建设局		图 纸 名 称	给 水 管 道 平 面 图 05		
2. 本图比例1:500。			项 目 负 责 人	潘 硕	潘	校 对	黄静姝	黄	项 目 名 称	广外实验学校及扶大工业园给排水工程（一标）					
3. 本图高程采用黄海高程。			审 定	潘 硕	潘	设 计	陈雄才	陈	工 程 名 称	给 排 水 工 程		图 纸 编 号	SS-04-05	出 图 时 间	2021.03
			专 业 负 责 人	刘良飞	刘				工 程 编 号		设计阶段	规划报建	张 数		张 号

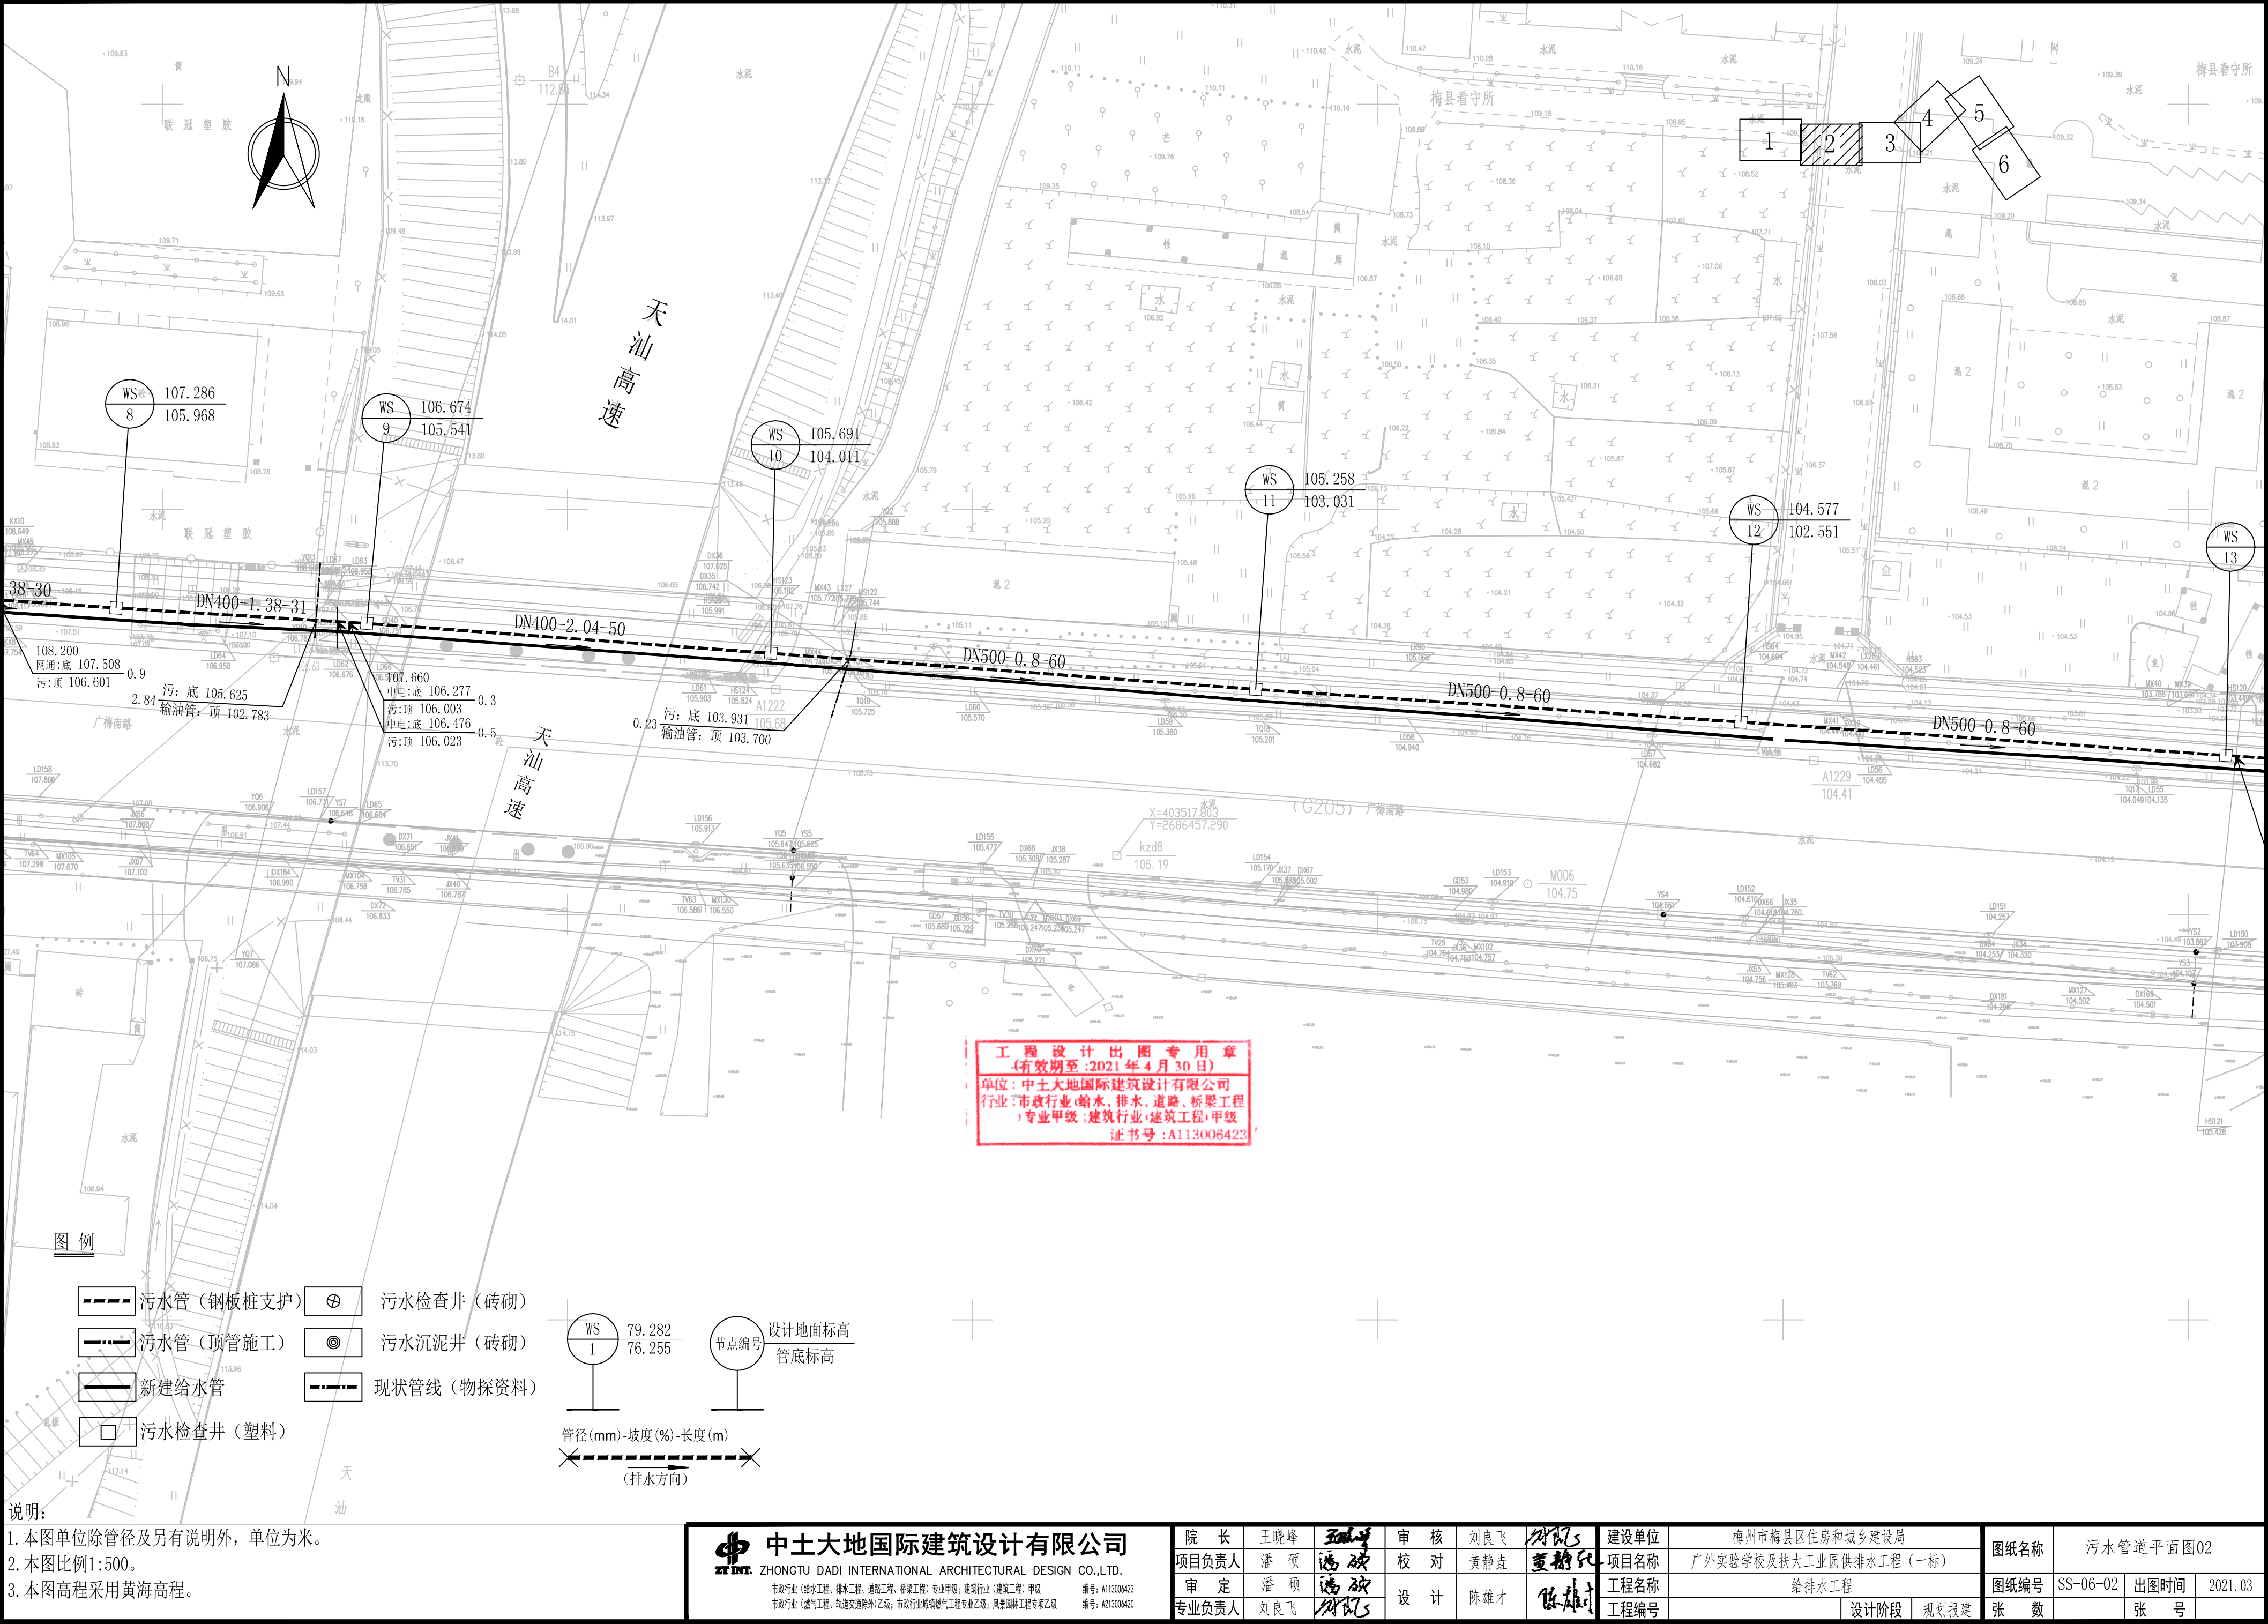

土 岩 观 景 力 热 电 气 给 排 水 结 构 建 筑 图 总 道 隧 梁 桥 交 通 道 路 专 业 名 签

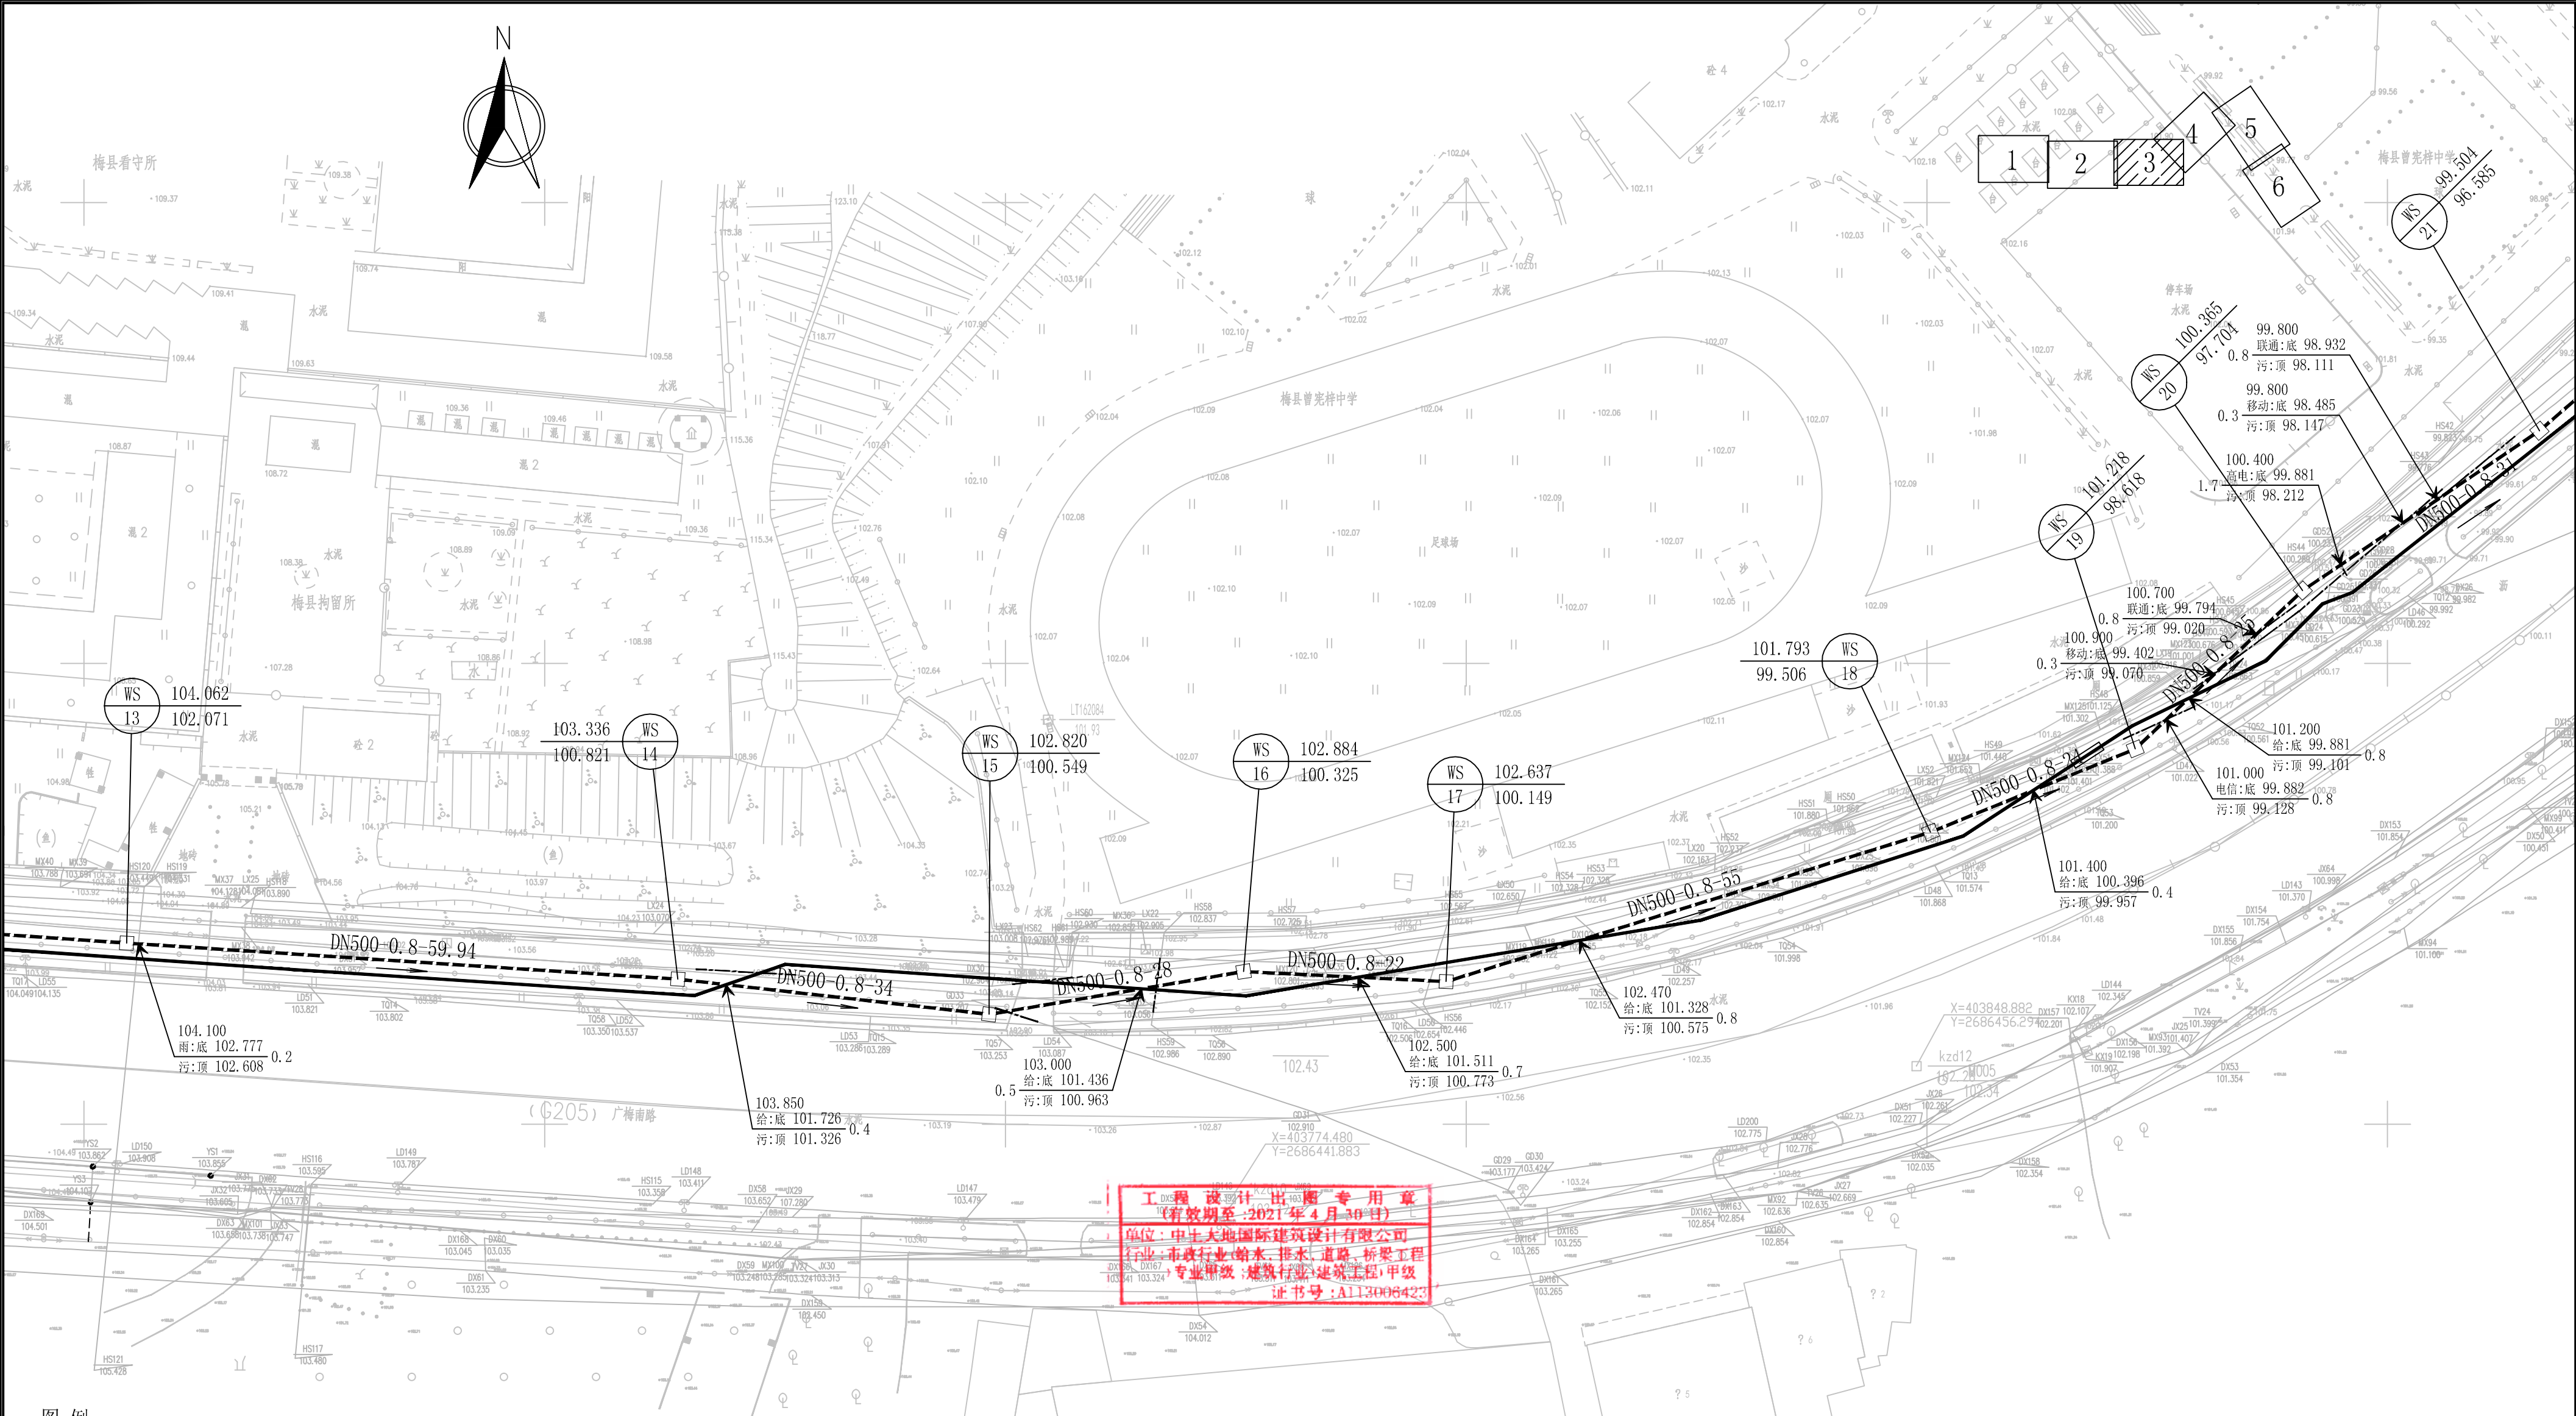


图 例

- 污水管（钢板桩支护）

——

污水管（顶管施工）

——

新建给水管

□

污水检查井（塑料）
- ⊕

污水检查井（砖砌）

⊙

污水沉泥井（砖砌）

——

现状管线（物探资料）
- WS
1
79.282
76.255


设计地面标高

节点编号

管底标高

管径(mm)-坡度(%)·长度(m)

（排水方向）
- 说明：
1. 本图单位除管径及另有说明外，单位为米。
2. 本图比例1:500。
3. 本图高程采用黄海高程。
- | | | | | | | | | | | | | | | | | |
|--|--|--|--|-----|-----|-----|-----|------|-----------------------|------|------|--|------|-----------|------|---------|
| <div><div><div></div></div><div>中土大地国际建筑设计有限公司</div><div>ZHONGTU DADI INTERNATIONAL ARCHITECTURAL DESIGN CO.,LTD.</div><div>市政行业（给水工程、排水工程、道路工程、桥梁工程）专业甲级；建筑行业（建筑工程）甲级
市政行业（燃气工程、轨道交通除外）乙级；市政行业城镇燃气工程专业乙级；风景园林工程专项乙级</div></div> | | | | 院 长 | 王晓峰 | 审核 | 刘良飞 | 建设单位 | 梅州市梅县区住房和城乡建设局 | | | | 图纸名称 | 污水管道平面图03 | | |
| 项目负责人 | | | | 潘 硕 | 校 对 | 黄静姝 | 项目 | 名称 | 广外实验学校及扶大工业园给排水工程（一标） | | | | 图纸编号 | SS-06-03 | 出图时间 | 2021.03 |
| 审 定 | | | | 潘 硕 | 设 计 | 陈雄才 | 工程 | 名称 | 给排水工程 | | | | 张 数 | | 张 号 | |
| 专业负责人 | | | | 刘良飞 | | | 工程 | 编号 | | 设计阶段 | 规划报建 | | | | | |

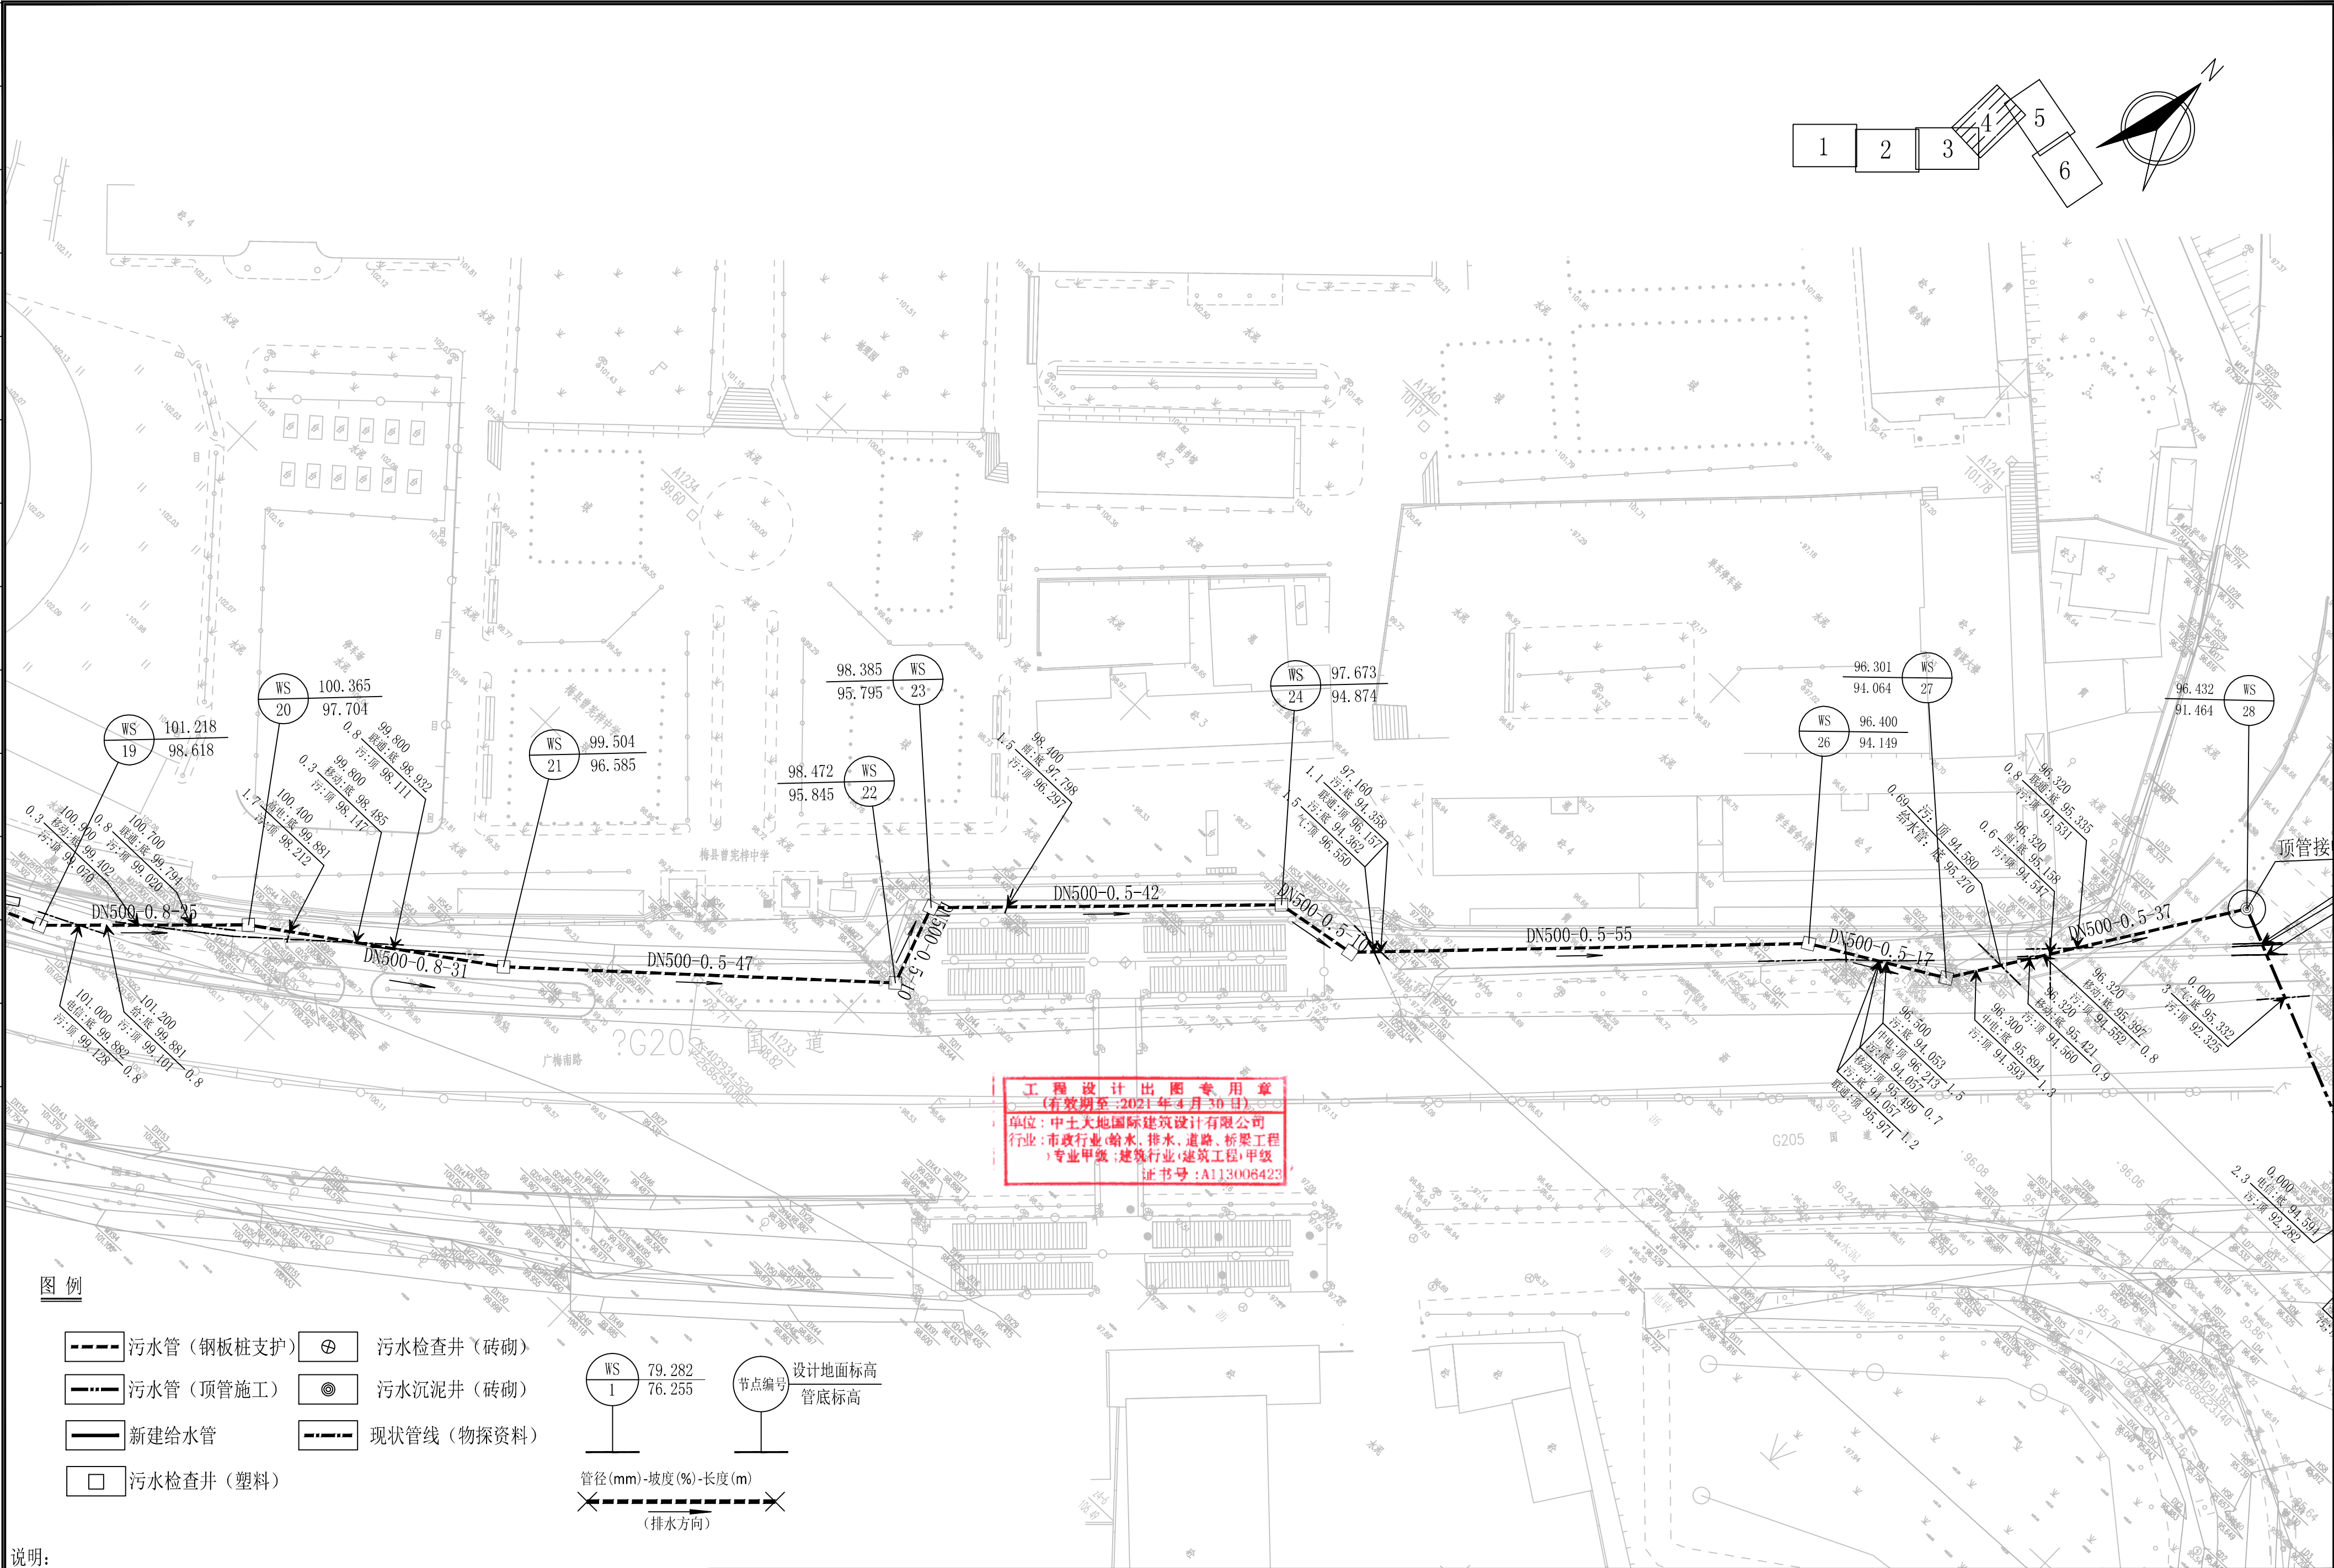


说明:

1. 本图单位除管径及另有说明外, 单位为米。

2. 本图比例1:500。

3. 本图高程采用黄海高程。


 中土大地国际建筑设计有限公司 ZHONGTU DADI INTERNATIONAL ARCHITECTURAL DESIGN CO.,LTD. 市政行业（给水工程、排水工程、道路工程、桥梁工程）专业甲级；建筑行业（建筑工程）甲级 市政行业（燃气工程、轨道交通除外）乙级；市政行业城镇燃气工程专业乙级；风景园林工程专项乙级	院长	王晓峰	审核	刘良飞	建设单位	梅州市梅县区住房和城乡建设局			图纸名称	污水管道平面图04		
	项目负责人	潘硕	校对	黄静姝	项目名称	广外实验学校及扶大工业园给排水工程（一标）			图纸编号	SS-06-04	出图时间	2021.03
	审定	潘硕	设计	陈雄才	工程名称	给排水工程			张数		张号	
	专业负责人	刘良飞			工程编号		设计阶段	规划报建				

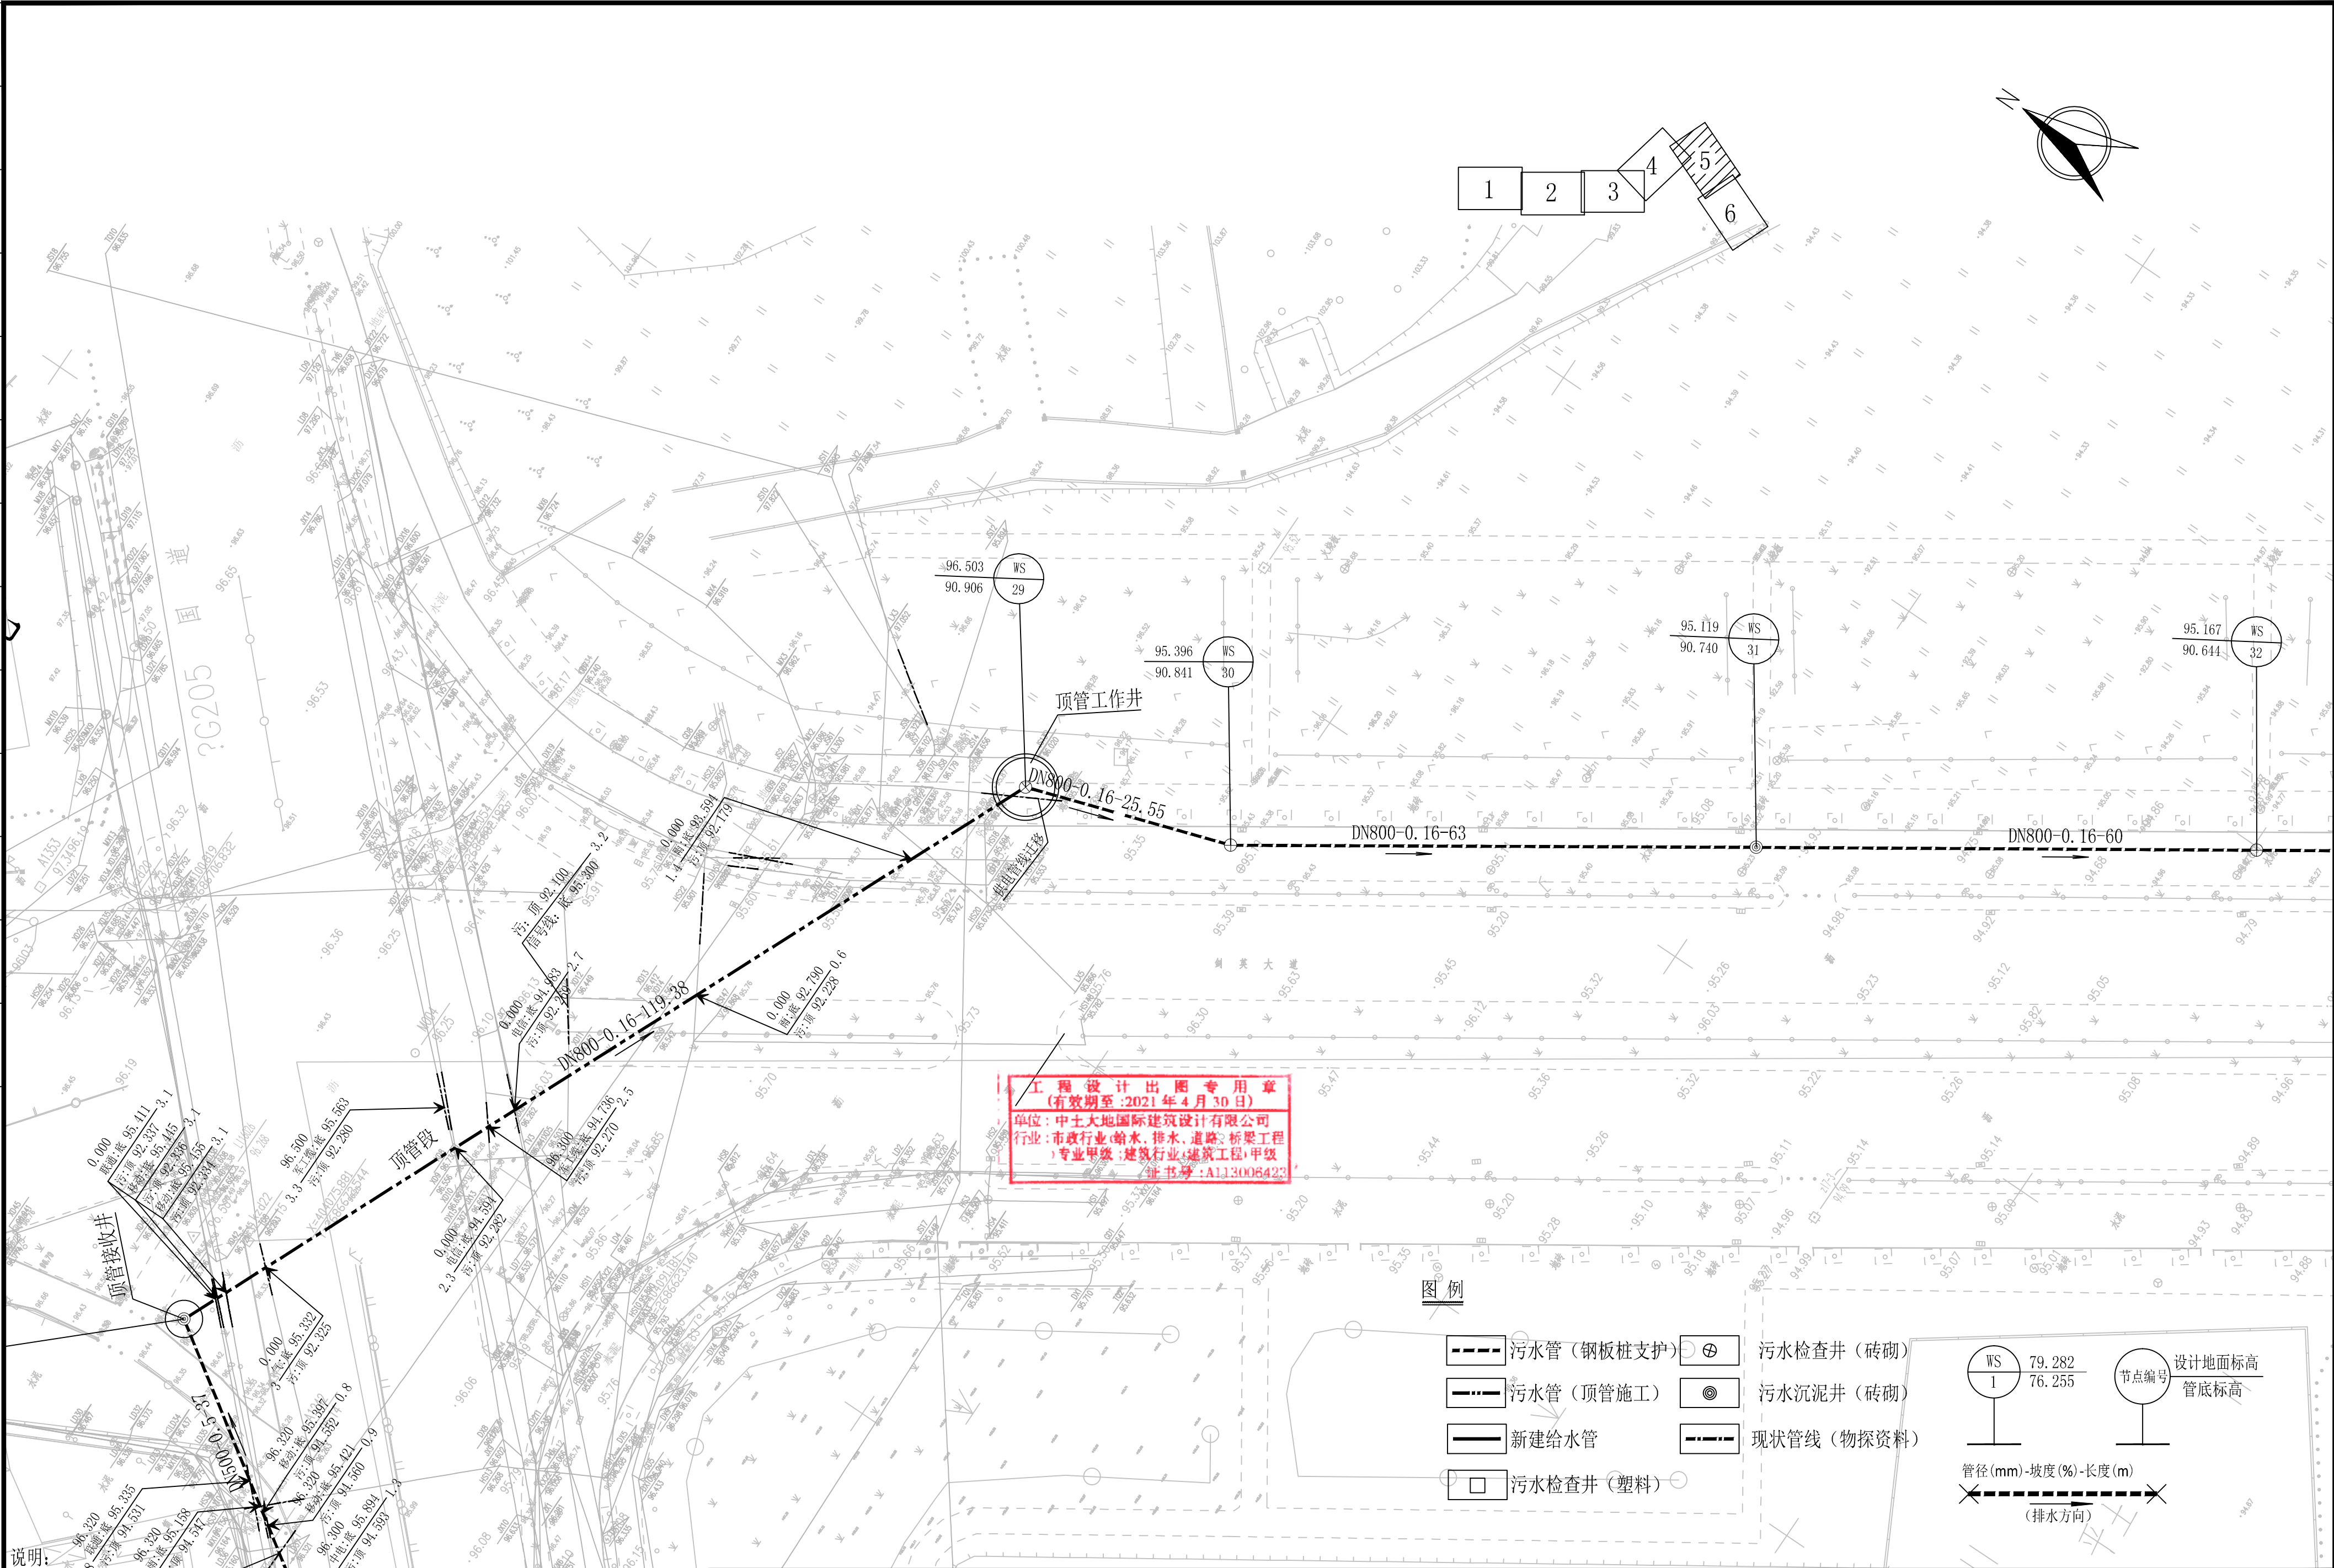

说明:

1. 本图单位除管径及另有说明外, 单位为米。
2. 本图比例1:500。
3. 本图高程采用黄海高程。

 中土大地国际建筑设计有限公司 ZHONGTU DADI INTERNATIONAL ARCHITECTURAL DESIGN CO.,LTD. 市政行业（给水工程、排水工程、道路工程、桥梁工程）专业甲级、建筑行业（建筑工程）甲级 编号：A11300423 市政行业（燃气工程、轨道交通除外）乙级；市政行业城镇燃气工程专业乙级；风景园林工程专业乙级 编号：A21300420	院 长	王晓峰	王	审 核	刘良飞	刘	建设单位	梅州市梅县区住房和城乡建设局			图纸名称	污水管道平面图05		
	项目负责人	潘 硕	潘	校 对	黄静晔	黄	项目名称	广外实验学校及扶大工业园供排水工程（一标）			图 纸 编 号	SS-06-05	出图时间	2021.03
	审 定	潘 硕	潘	设 计	陈雄才	陈	工程名称	给排水工程			张 数	张	号	
	专业负责人	刘良飞	刘	工程编号				设计阶段	规划报建					

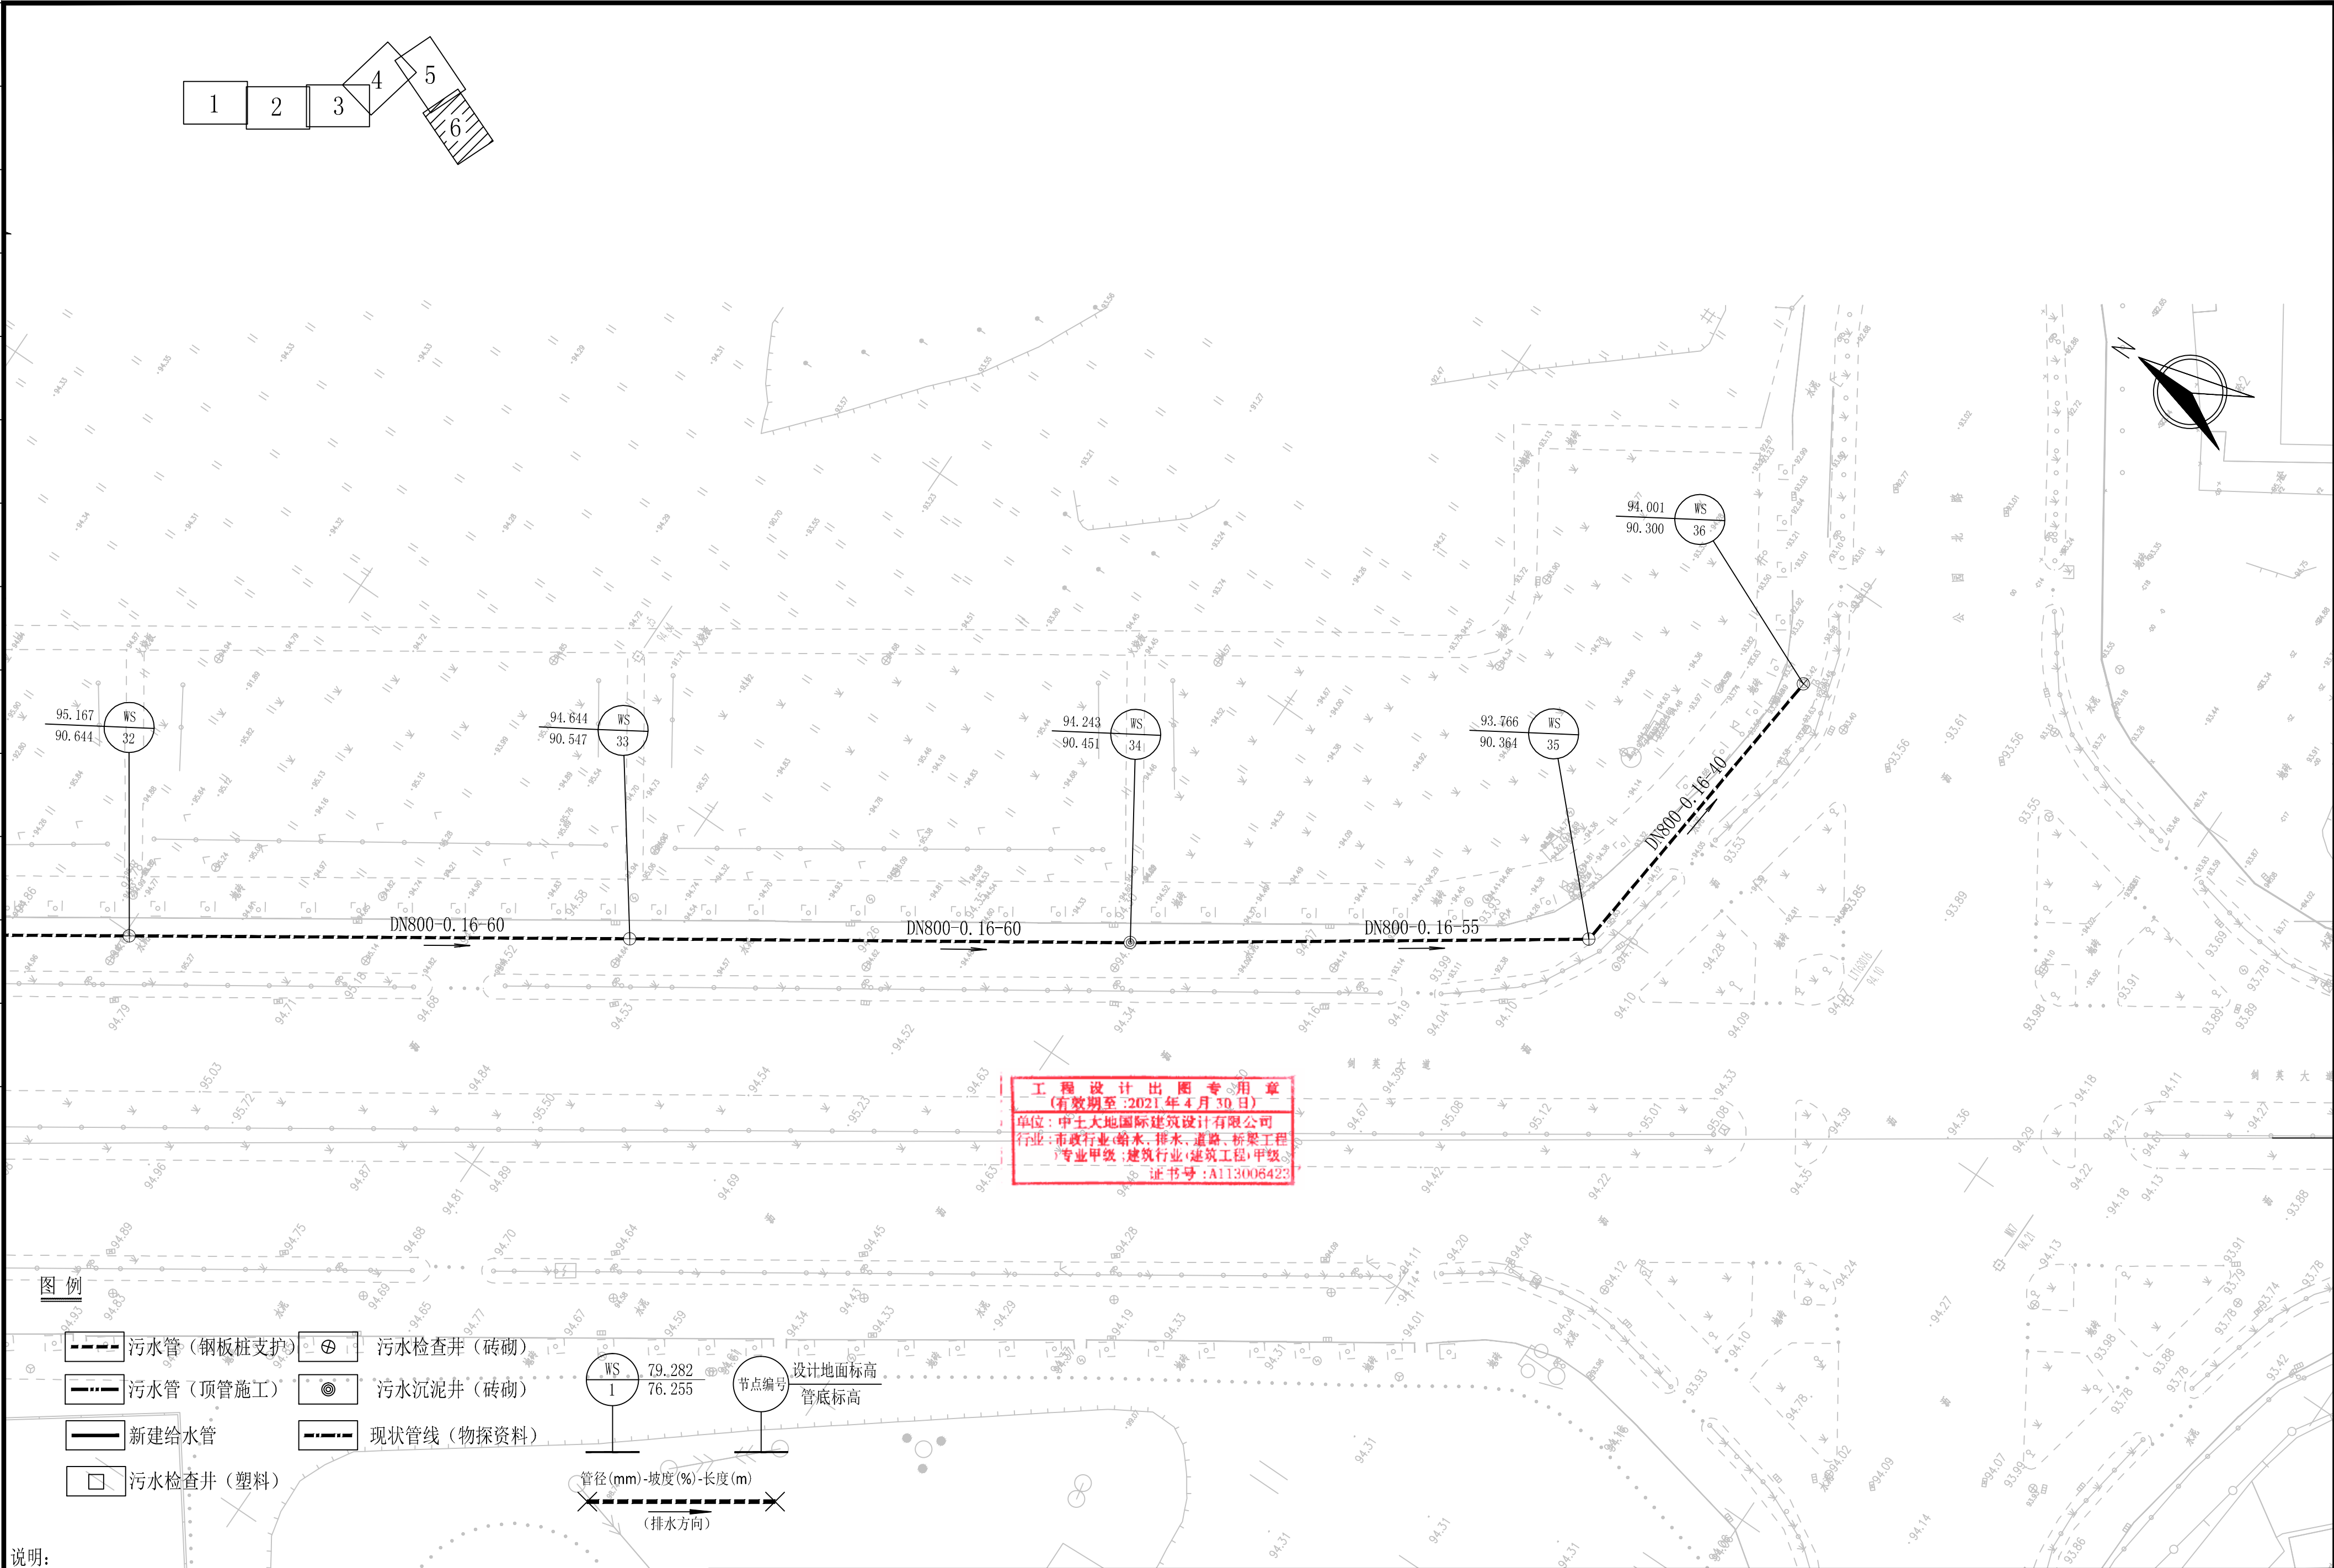

工程 设计 出 图 专 用 章
(有效期至:2021年4月30日)
单位: 中土大地国际建筑设计有限公司
行业: 市政行业(给水、排水、道路、桥梁工程)
专业: 甲级; 建筑行业(建筑工程) 甲级
证书号: A113006423

图 例

- 污水管 (钢板桩支护)

污水管 (顶管施工)

新建给水管

污水检查井 (塑料)
- 污水检查井 (砖砌)

污水沉泥井 (砖砌)

现状管线 (物探资料)
- 节点编号

设计地面标高

管底标高
- 管径(mm)-坡度(%)-长度(m)

(排水方向)

说明:

1. 本图单位除管径及另有说明外, 单位为米。
2. 本图比例1:500。
3. 本图高程采用黄海高程。

中土大地国际建筑设计有限公司

ZHONGTU DADI INTERNATIONAL ARCHITECTURAL DESIGN CO.,LTD.


市政行业(给水工程、排水工程、道路工程、桥梁工程)专业甲级; 建筑行业(建筑工程) 甲级
市政行业(燃气工程、轨道交通除外)乙级; 市政行业城镇燃气工程专业乙级; 风景园林工程专项乙级

编号: A113006423
编号: A213006420

院 长	王晓峰	审 核	刘良飞	建 设 单 位	梅州市梅县区住房和城乡建设局
项目负责人	潘 硕	校 对	黄静姝	项 目 名 称	广外实验学校及扶大工业园给排水工程(一标)
审 定	潘 硕	设 计	陈雄才	工 程 名 称	给排水工程
专业负责人	刘良飞			工 程 编 号	

设计阶段	规划报建
------	------

图纸名称	污水管道平面图06
图纸编号	SS-06-06
张 数	张 号

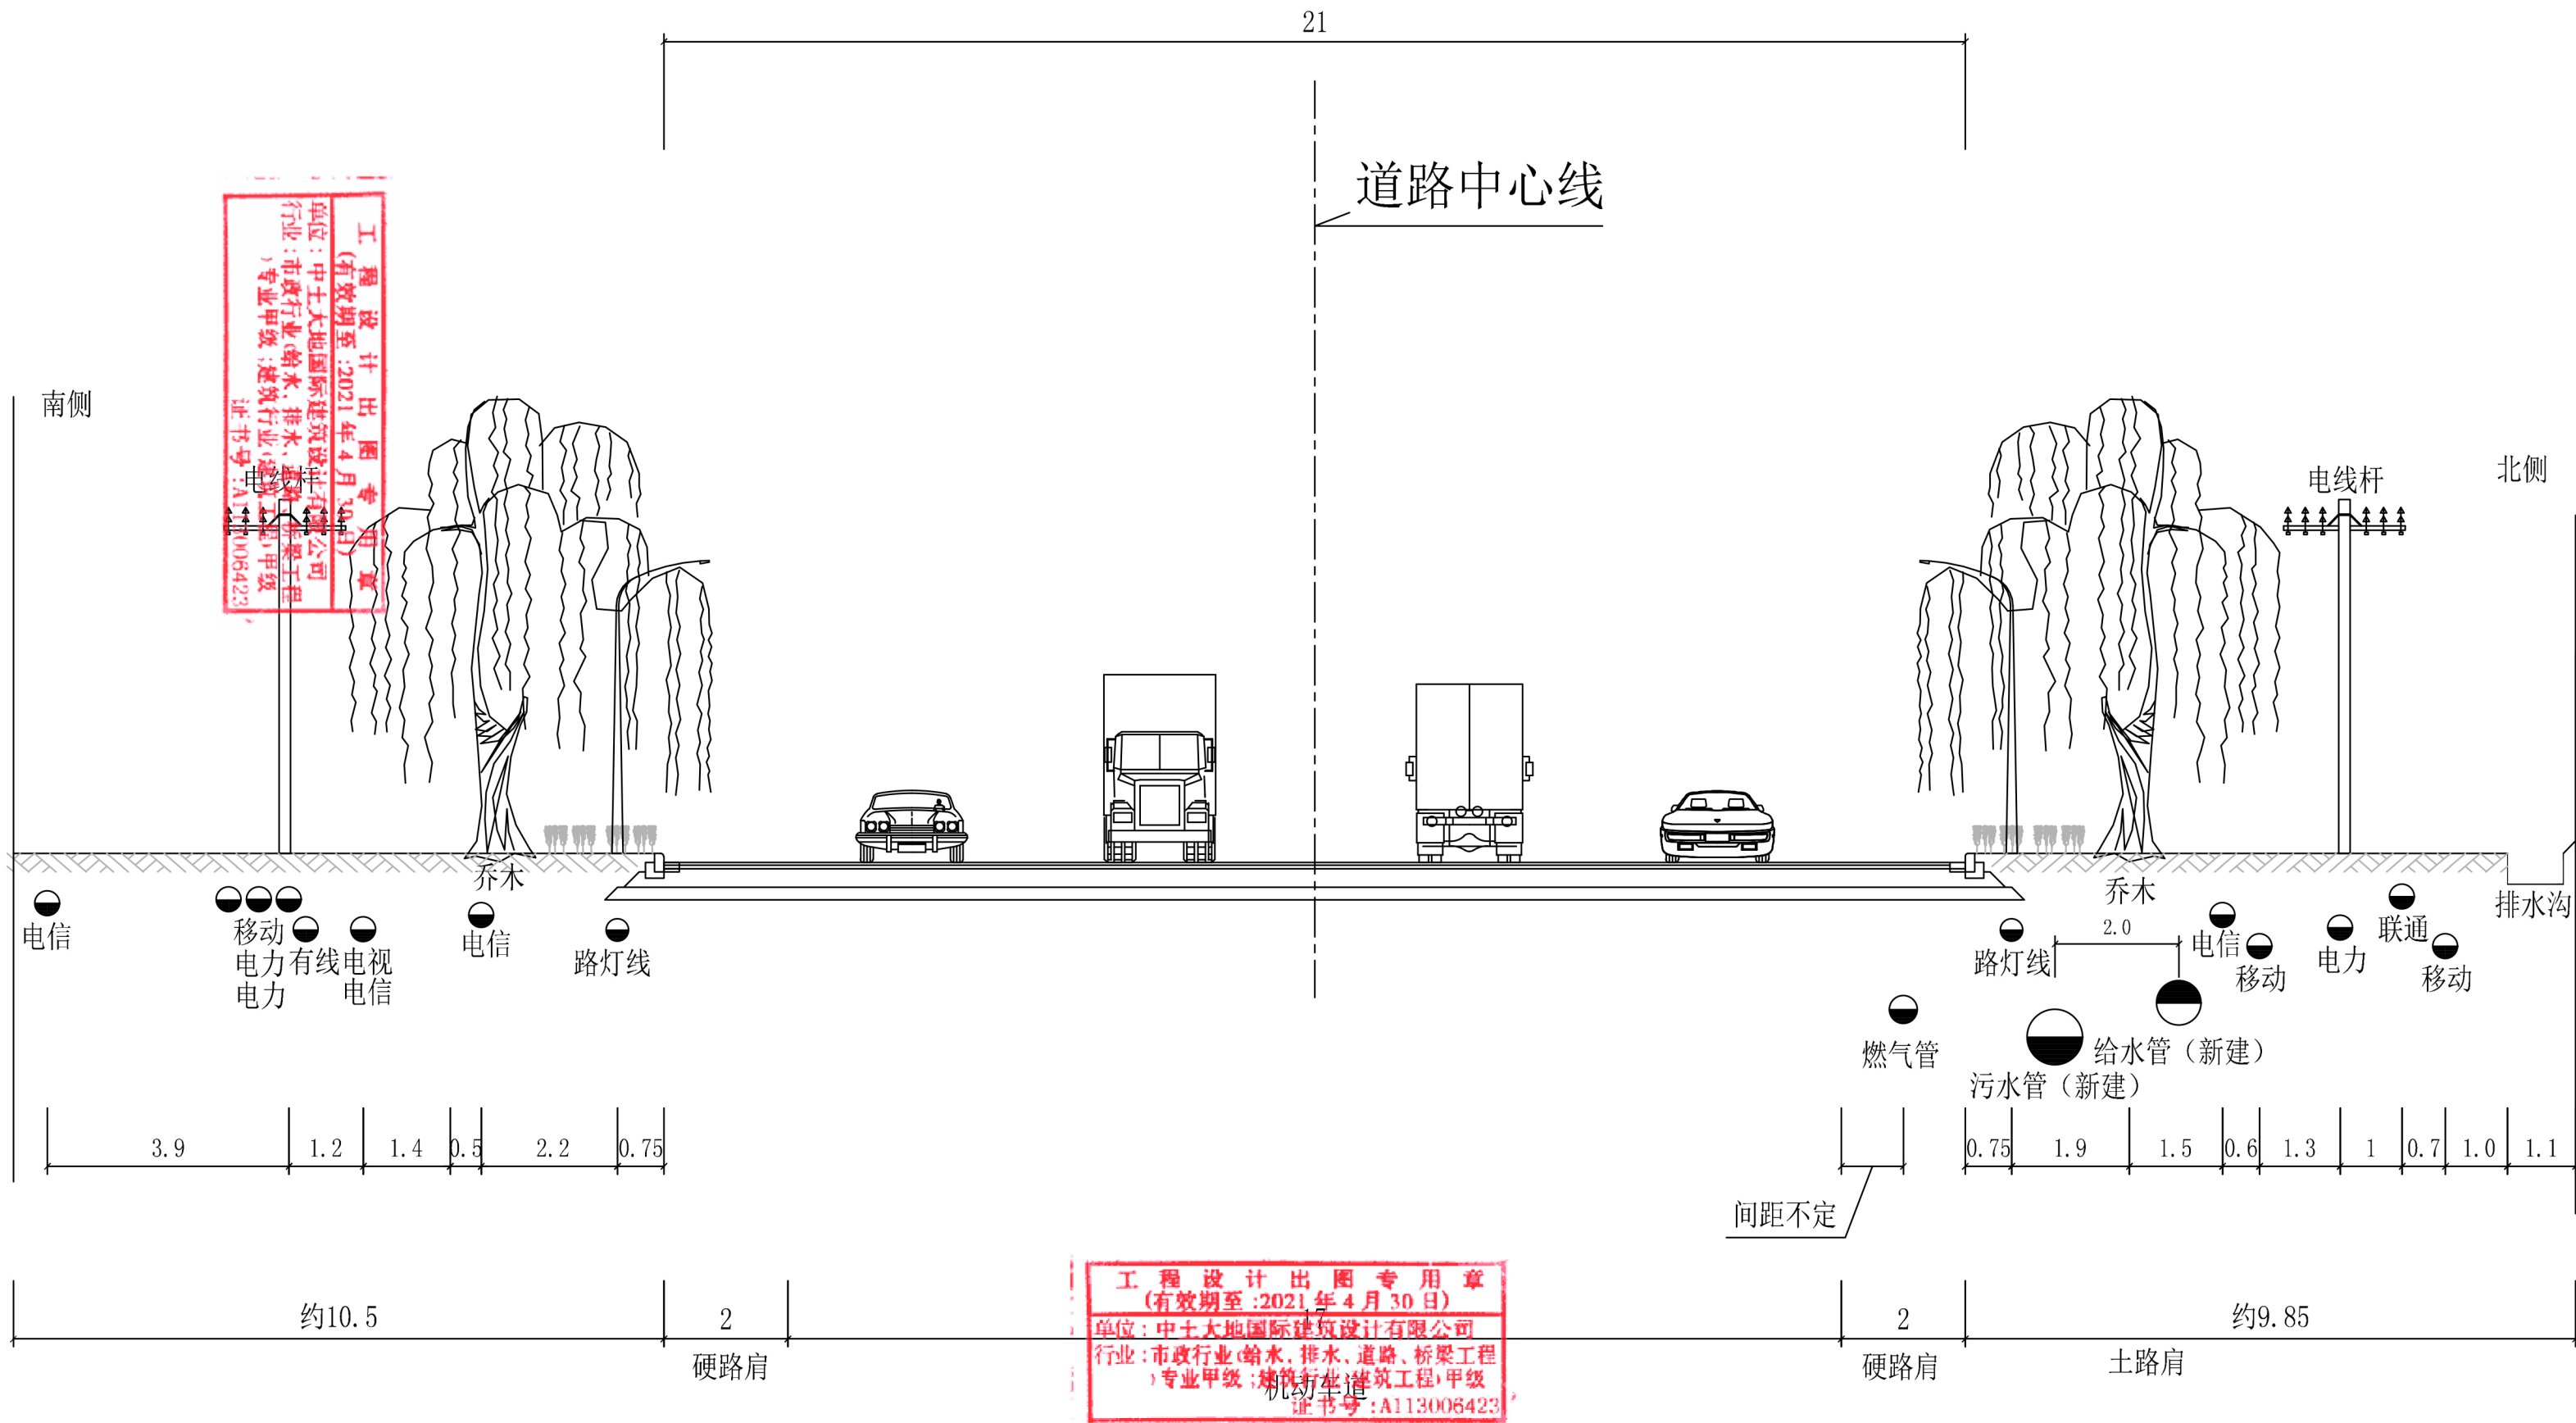


横断面示意图（梅县拘留所门前）

说明:

1、本图设计单位为米,

2、本图为梅县拘留所门前管线横断面示意图,因工程沿线地下管线走向复杂,应根据实际情况调整污水和给水管道的位

中土大地国际建筑设计有限公司 ZHONGTU DADI INTERNATIONAL ARCHITECTURAL DESIGN CO.,LTD. 市政行业（给水工程、排水工程、道路工程、桥梁工程）专业甲级；建筑行业（建筑工程）甲级 市政行业（燃气工程、轨道交通除外）乙级；市政行业城镇燃气工程专业乙级；风景园林工程专项乙级 编号: A113006423 编号: A213006420	院 长	王晓峰		审 核	刘良飞		建设单位	梅州市梅县区住房和城乡建设局			图纸名称	管线横断面示意图01		
	项目负责人	潘 硕		校 对	黄静姝		项目名称	广外实验学校及扶大工业园给排水工程（一标）			图纸编号	SS-08-01	出图时间	2021.03
	审 定	潘 硕		设 计	陈雄才		工程名称	给排水工程			张 数		张 号	
	专业负责人	刘良飞					工程编号		设计阶段	规划报建				

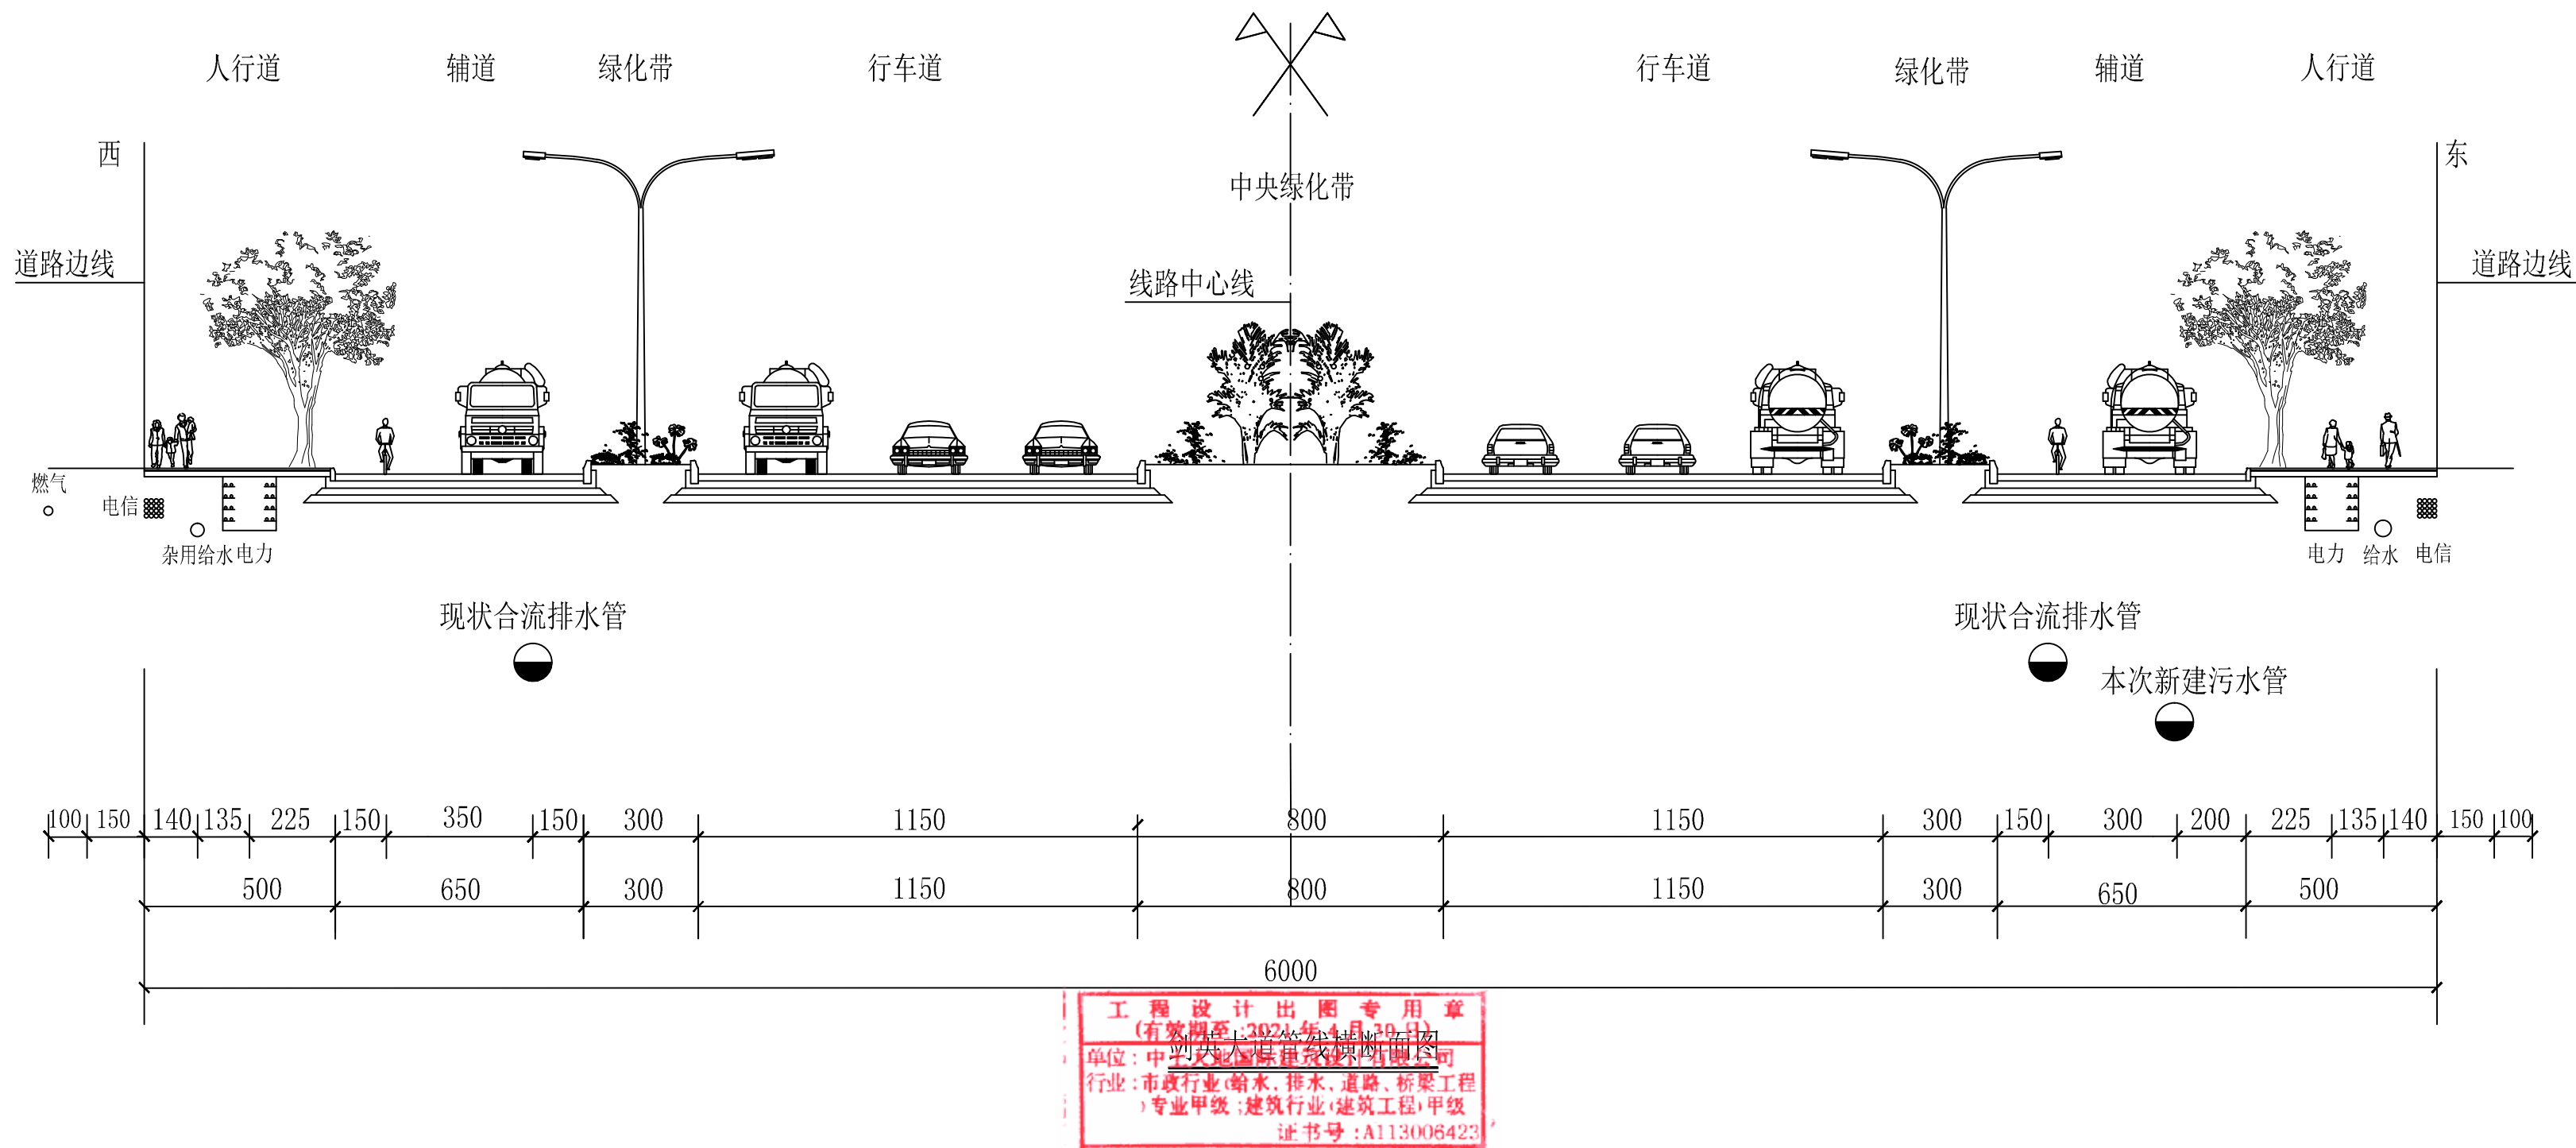

说明：
1、本图设计单位为米，
2、本图为剑英大道段管线横断面示意图

中土大地国际建筑设计有限公司 ZHONGTU DADI INTERNATIONAL ARCHITECTURAL DESIGN CO.,LTD. 市政行业（给水工程、排水工程、道路工程、桥梁工程）专业甲级；建筑行业（建筑工程）甲级 市政行业（燃气工程、轨道交通除外）乙级；市政行业城镇燃气工程专业乙级；风景园林工程专项乙级	院 长 王 晓 峰 项目负责 潘 硕 审 定 潘 硕 专业负责 刘 良 飞	审 核 刘 良 飞 校 对 黄 静 姝 设 计 陈 雄 才	建设单位 梅州市梅县区住房和城乡建设局 项目名称 广外实验学校及扶大工业园供排水工程（一标） 工程名称 给排水工程 工程编号	图纸名称 管线横断面示意图02 图纸编号 SS-08-02 出图时间 2021.03 张 数 张 号
--	---	---	---	--